



SEZIONE TRASVERSALE A-A

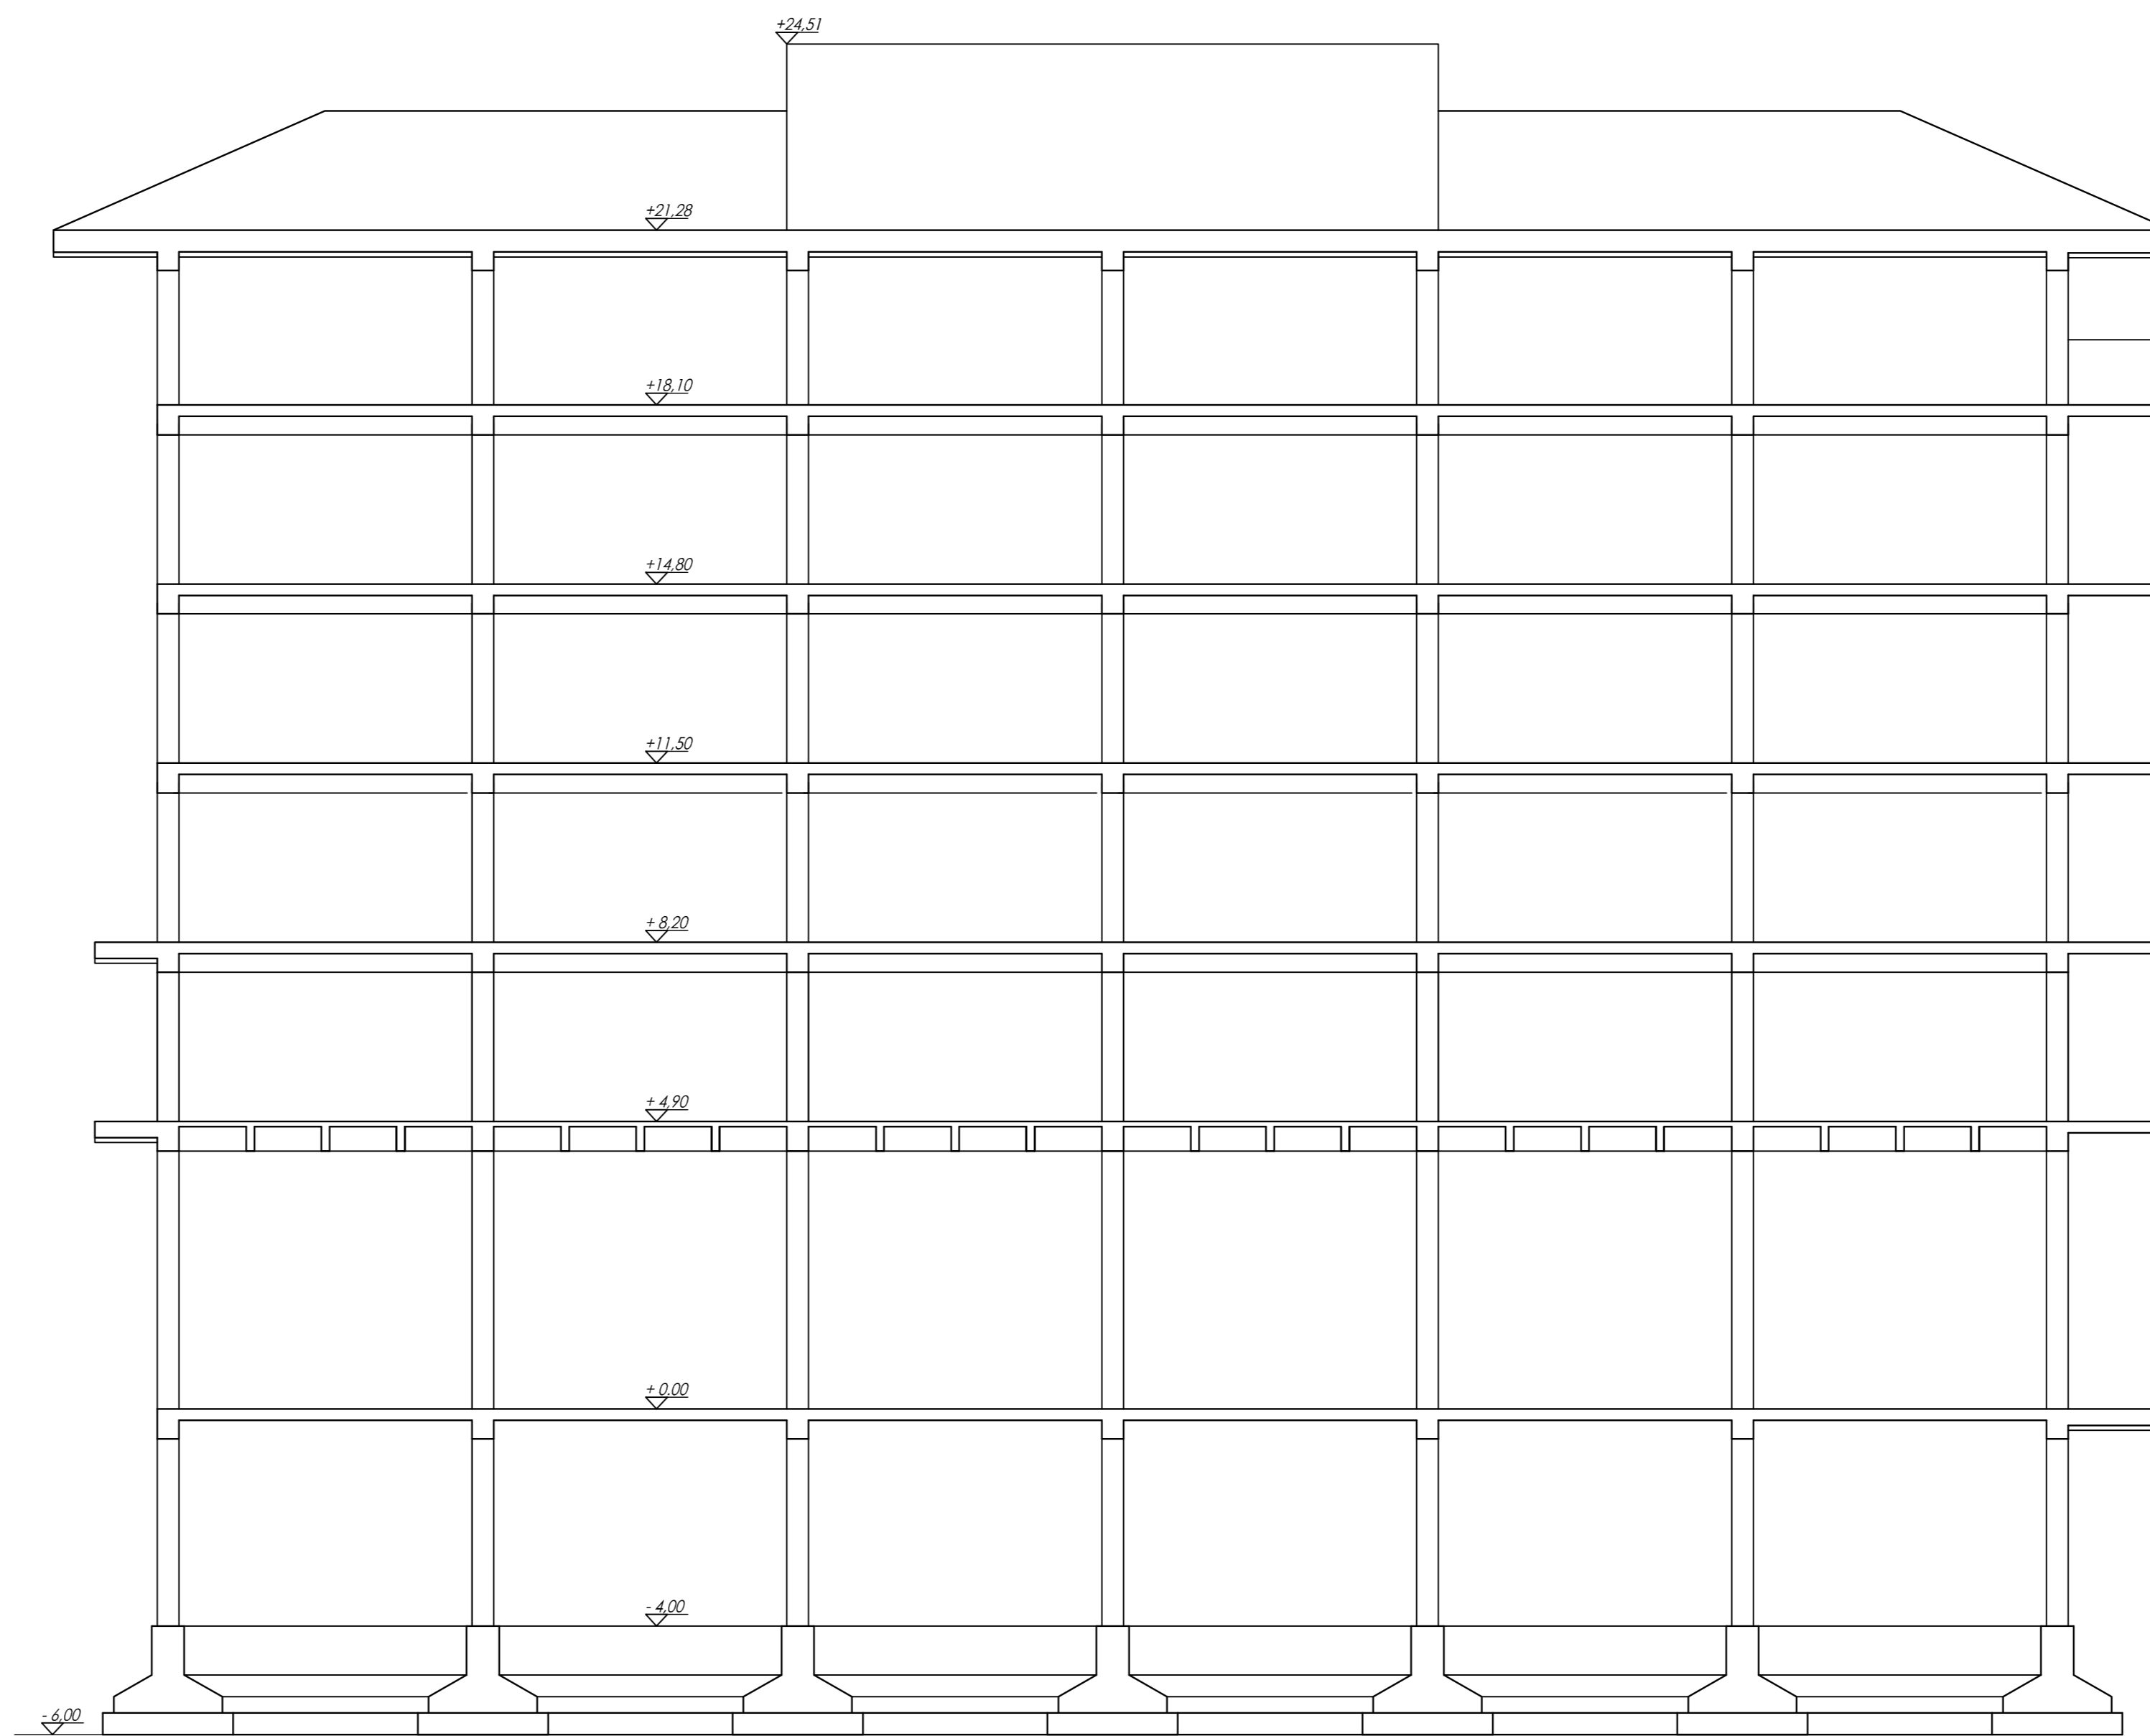

SEZIONE LONGITUDINALE B-B

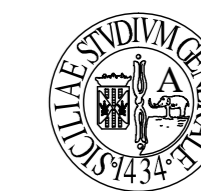

ΠΡΟΫΜΒΛΗΤΙΚΟ ΠΡΟΤΥΠΟ ΣΥΝΤΑΚΤΙΚΟ ΕΠΕΛΕΞΕ

A.P.S.E.Ma.



PROGETTO DEFINITIVO

A.20

Scala 1:100

Progetto delle strutture
Stato di fatto
- sezione trasversale A-A
- sezione longitudinale B-B

INTERVENTI DI RIFUNZIONALIZZAZIONE
OSSATURA DI OTTOGONDI A QUATTRO
VIA GALLO, CATANIA "PALAZZO BOSCARINO"

BLOCCO 1
INTERVENTI DI ADEGUAMENTO SISMICO

Data:
aprile 2020

Agg.:

RESPONSABILE PROCEDIMENTO Ing. G. L. IACONA	COORDINATORE GENERALE Prof. ingg. CARLO F. A. GREGO Collab. ingg. A. RUSSO - V. VALDITTA	PROGETTISTI Ing. F. FILIPPO (IMPIANTI ELETTRICI E SPECIALI) Ing. S. PULVIRENTI (COORD. SICUREZZA PROGETTAZIONE)	Prof. ingg. S. DI GIUSEPPE Collab. ingg. G. RODOCCHI - F. PLATANIA	Prof. ing. R. LANZAFARI Collab. ing. A. ROTELLA	INGEGNERE RESPONSABILE Ing. G. CASTROGIANNI (IMPIANTI MECCANICI)
Ing. A. NIGRO (COORD. PROGETTAZIONE, ASPETTI STRUTTURALI)	ing. M. E. PORTO - A. CANNISTRA (ASPETTI ARCHITETTONICI)	ing. A. LO GIUDICE (IMPIANTI ELETTRICI E SPECIALI)	ing. G. CASTROGIANNI (IMPIANTI MECCANICI)	ing. G. CASTROGIANNI (IMPIANTI MECCANICI)	ing. G. CASTROGIANNI (IMPIANTI MECCANICI)
ing. M. NELLO (IMPIANTO ANTINCENDIO)	ing. M. M. C. MARINO (ASPETTI GEOLOGICI)	ing. G. MAZZEO (ELABORATI TECNICO-CONTABILI)	