


CARPENTERIA 2° IMPALCATO (+4,90)


1:100

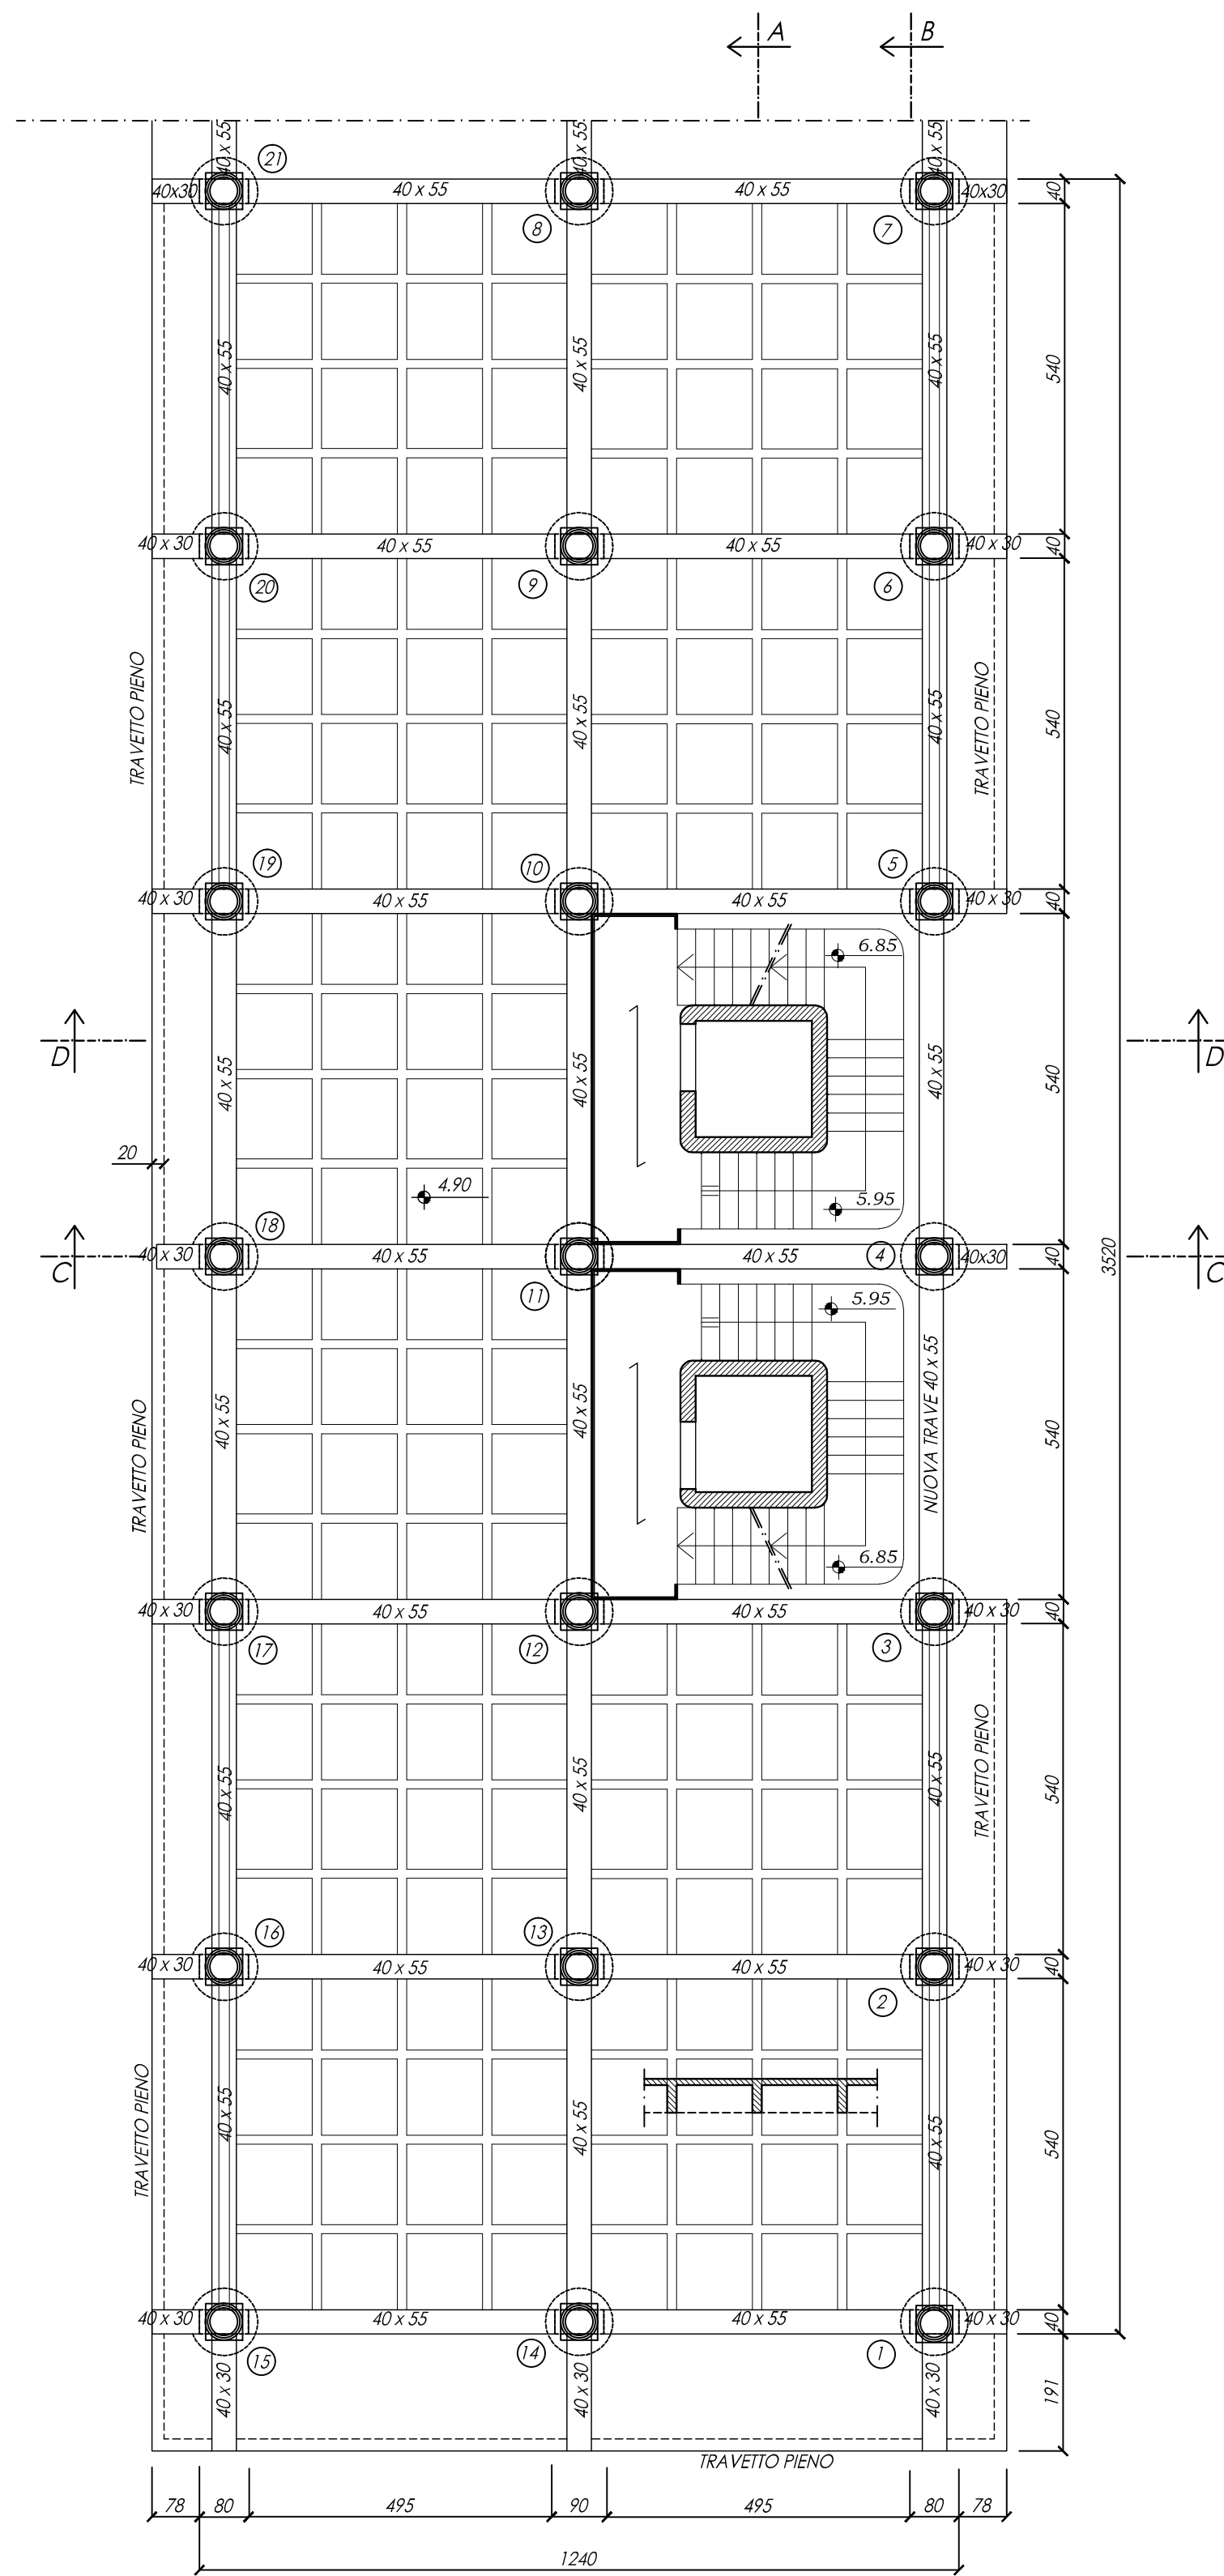


PILASTRI:
TUTTI 40 X 80
N°4 = 40 X 70

CARPENTERIA 3° IMPALCATO (+8,20)

1:100

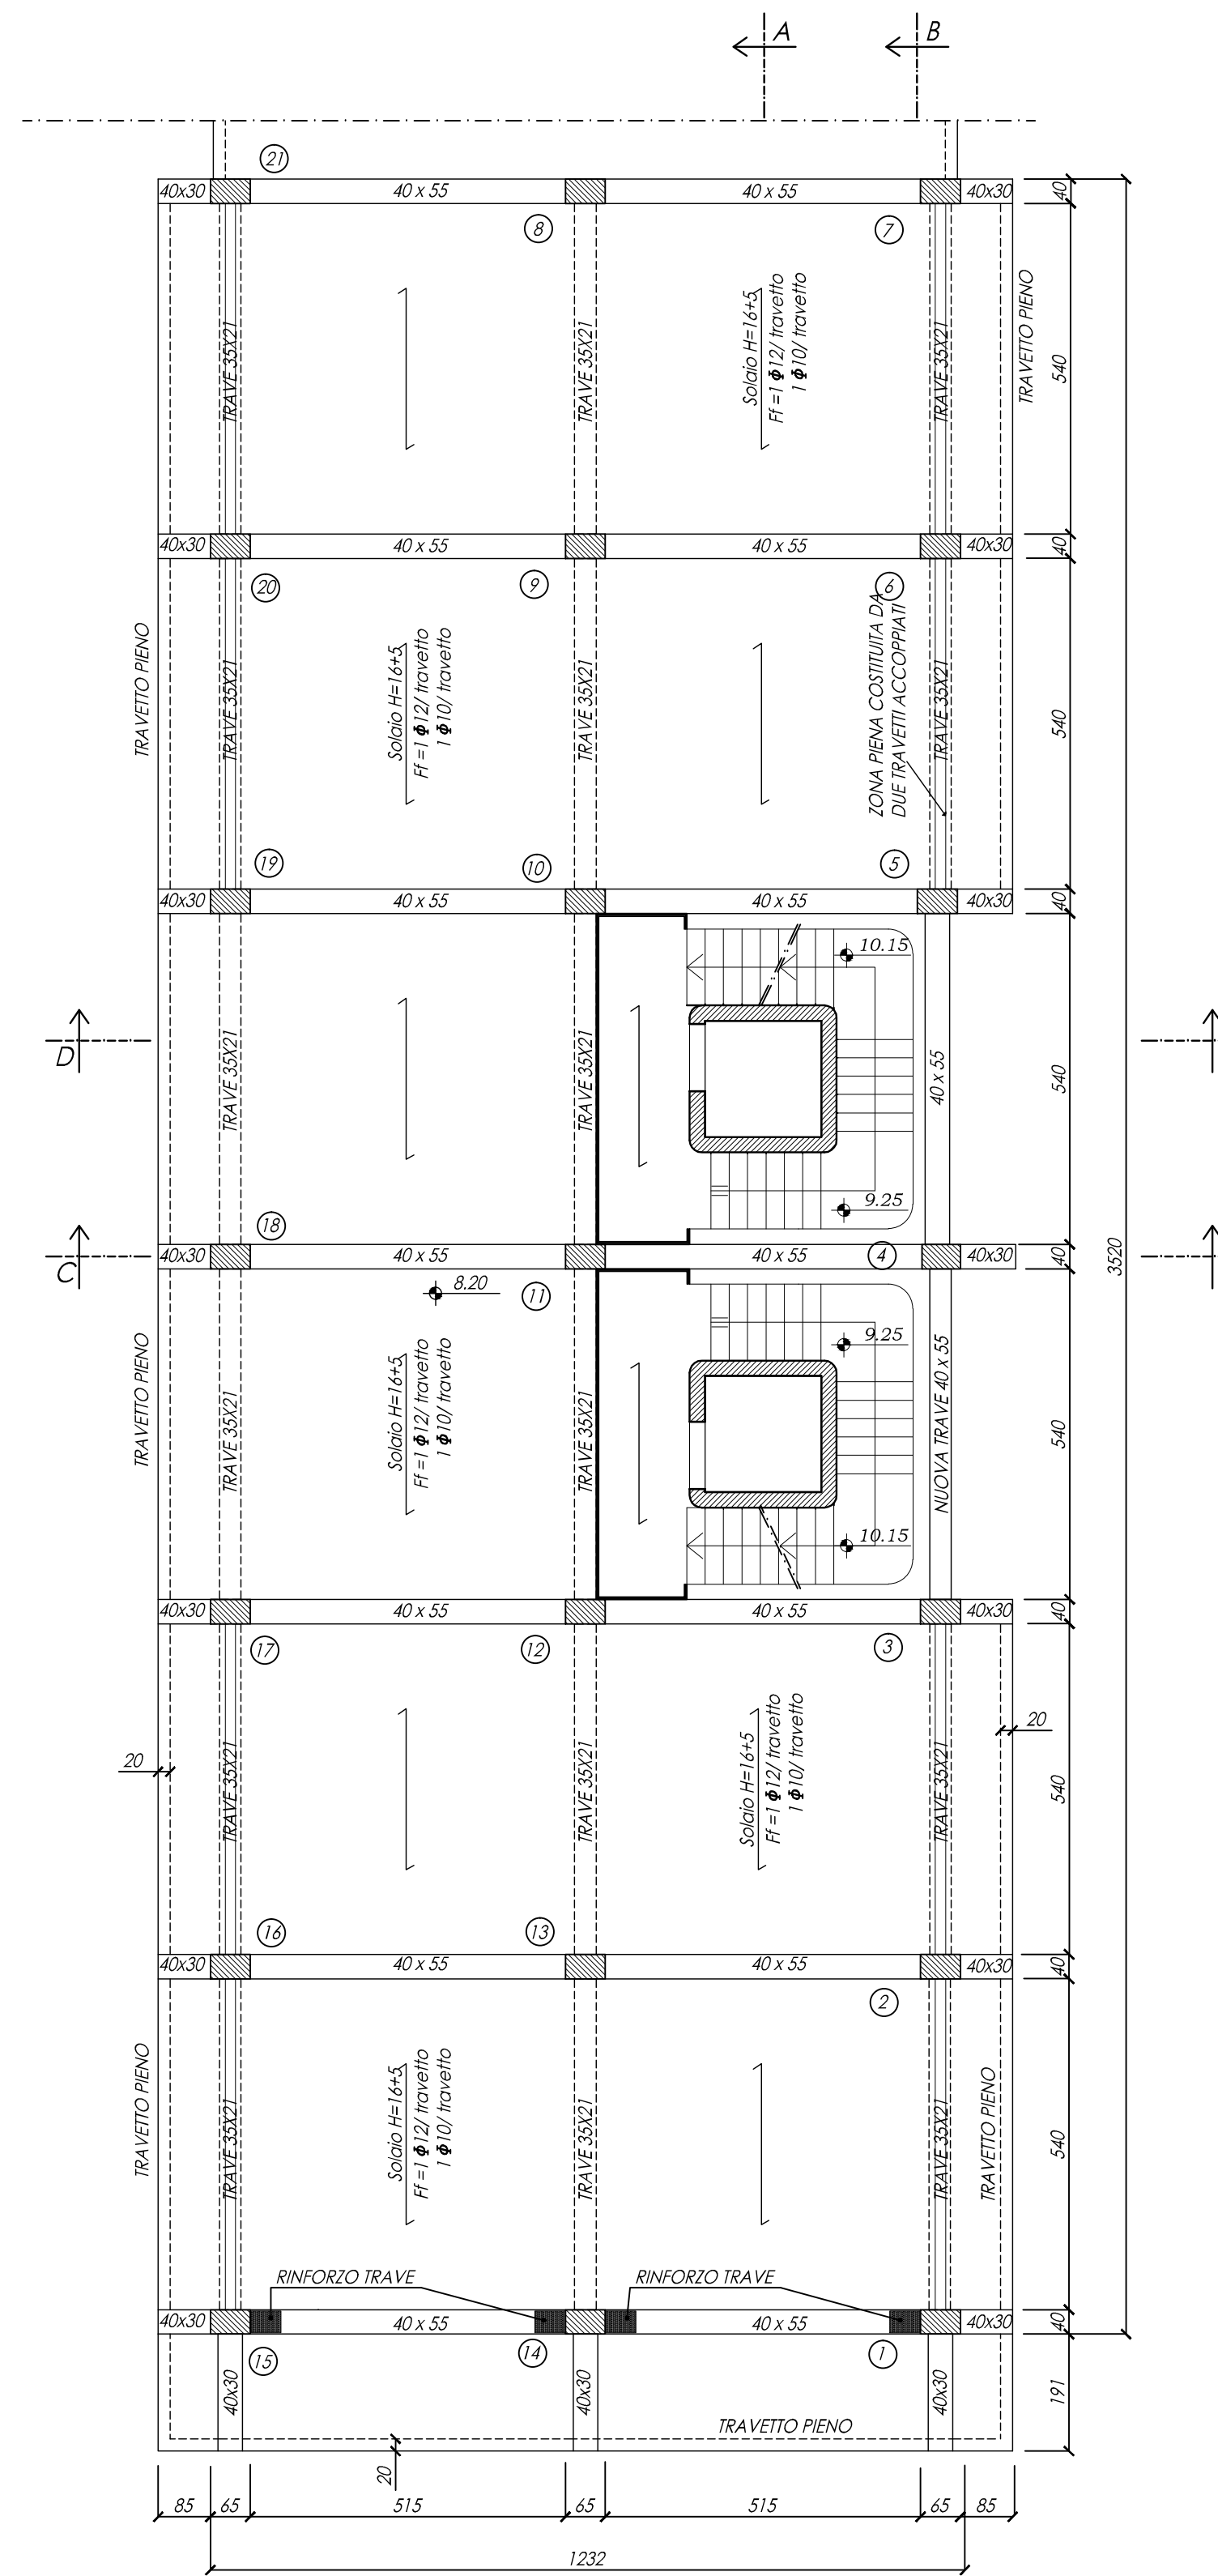


PILASTRI:
TUTTI 40 X 65
N°4 = 40 X 625



ΠΡΟΪΟΝΤΑΡΧΙΤΕΚΤΟΝΙΚΟΝ ΕΡΓΟΝ

A.P.S.E.Ma.



PROGETTO DEFINITIVO

A.22	Scala 1:100	INTERVENTI DI RIFUNZIONALIZZAZIONE		
Progetto delle strutture		ΟΨΙΟΡΟΦΩΛΟΤ ΑΕΛΩ ΑΘΑΨΘΨΑΨΑΨΑ		
- carpent. impalcato q.ta + 4,90		VIA GALLO, CATANIA "PALAZZO BOSCARINO"		
- carpent. impalcato q.ta + 8,20		BLOCCO 1		
Data: aprile 2020		INTERVENTI DI ADEGUAMENTO SISMICO		
Agg.:				
RESPONSABILE PROCEDIMENTO Ing. G. L. IACONA		ΟΥΣΙΟΛΟΓΙΚΟΝ ΕΡΓΟΝ Prof. ingg. I. CALO' & A. GRECO Collabor. ingg. A. RUSSO - V. VALOTTA		
PROGETTISTI		Prof. ingg. S. D'URSO, G. MARGIANI, V. SAPIENZA Collabor. ingg. S. RICCIONI, F. PLATANIA		
Ing. A. NIGRO (COORD. PROGETTAZIONE, ASPETTI STRUTTURALI)		ing. M. E. PORTO - A. CANNISTRA (ASPETTI ARCHITETTONICI)	ing. F. FILIPPINO (IMPIANTI ELETTRICI E SPECIALI)	ing. A. LO GIUDICE (IMPIANTI ELETTRICI E SPECIALI)
ing. M. AIELLO (IMPIANTO ANTINCENDIO)		dot.ssa M. C. MARINO (ASPETTI GEOLOGICI)	ing. S. PULVIRENTI (COORD. SICUREZZA PROGETTAZIONE)	ing. G. MAZZEO (ELABORATI TECNICI-CONTABILI)
				ing. G. CASTROGIOVANNI (IMPIANTI MECCANICI)
				ing. G. GIUNTA (TRASMISSIONE DATI)