


CARPENTERIA 4° IMPALCATO (+11,50)


1:100

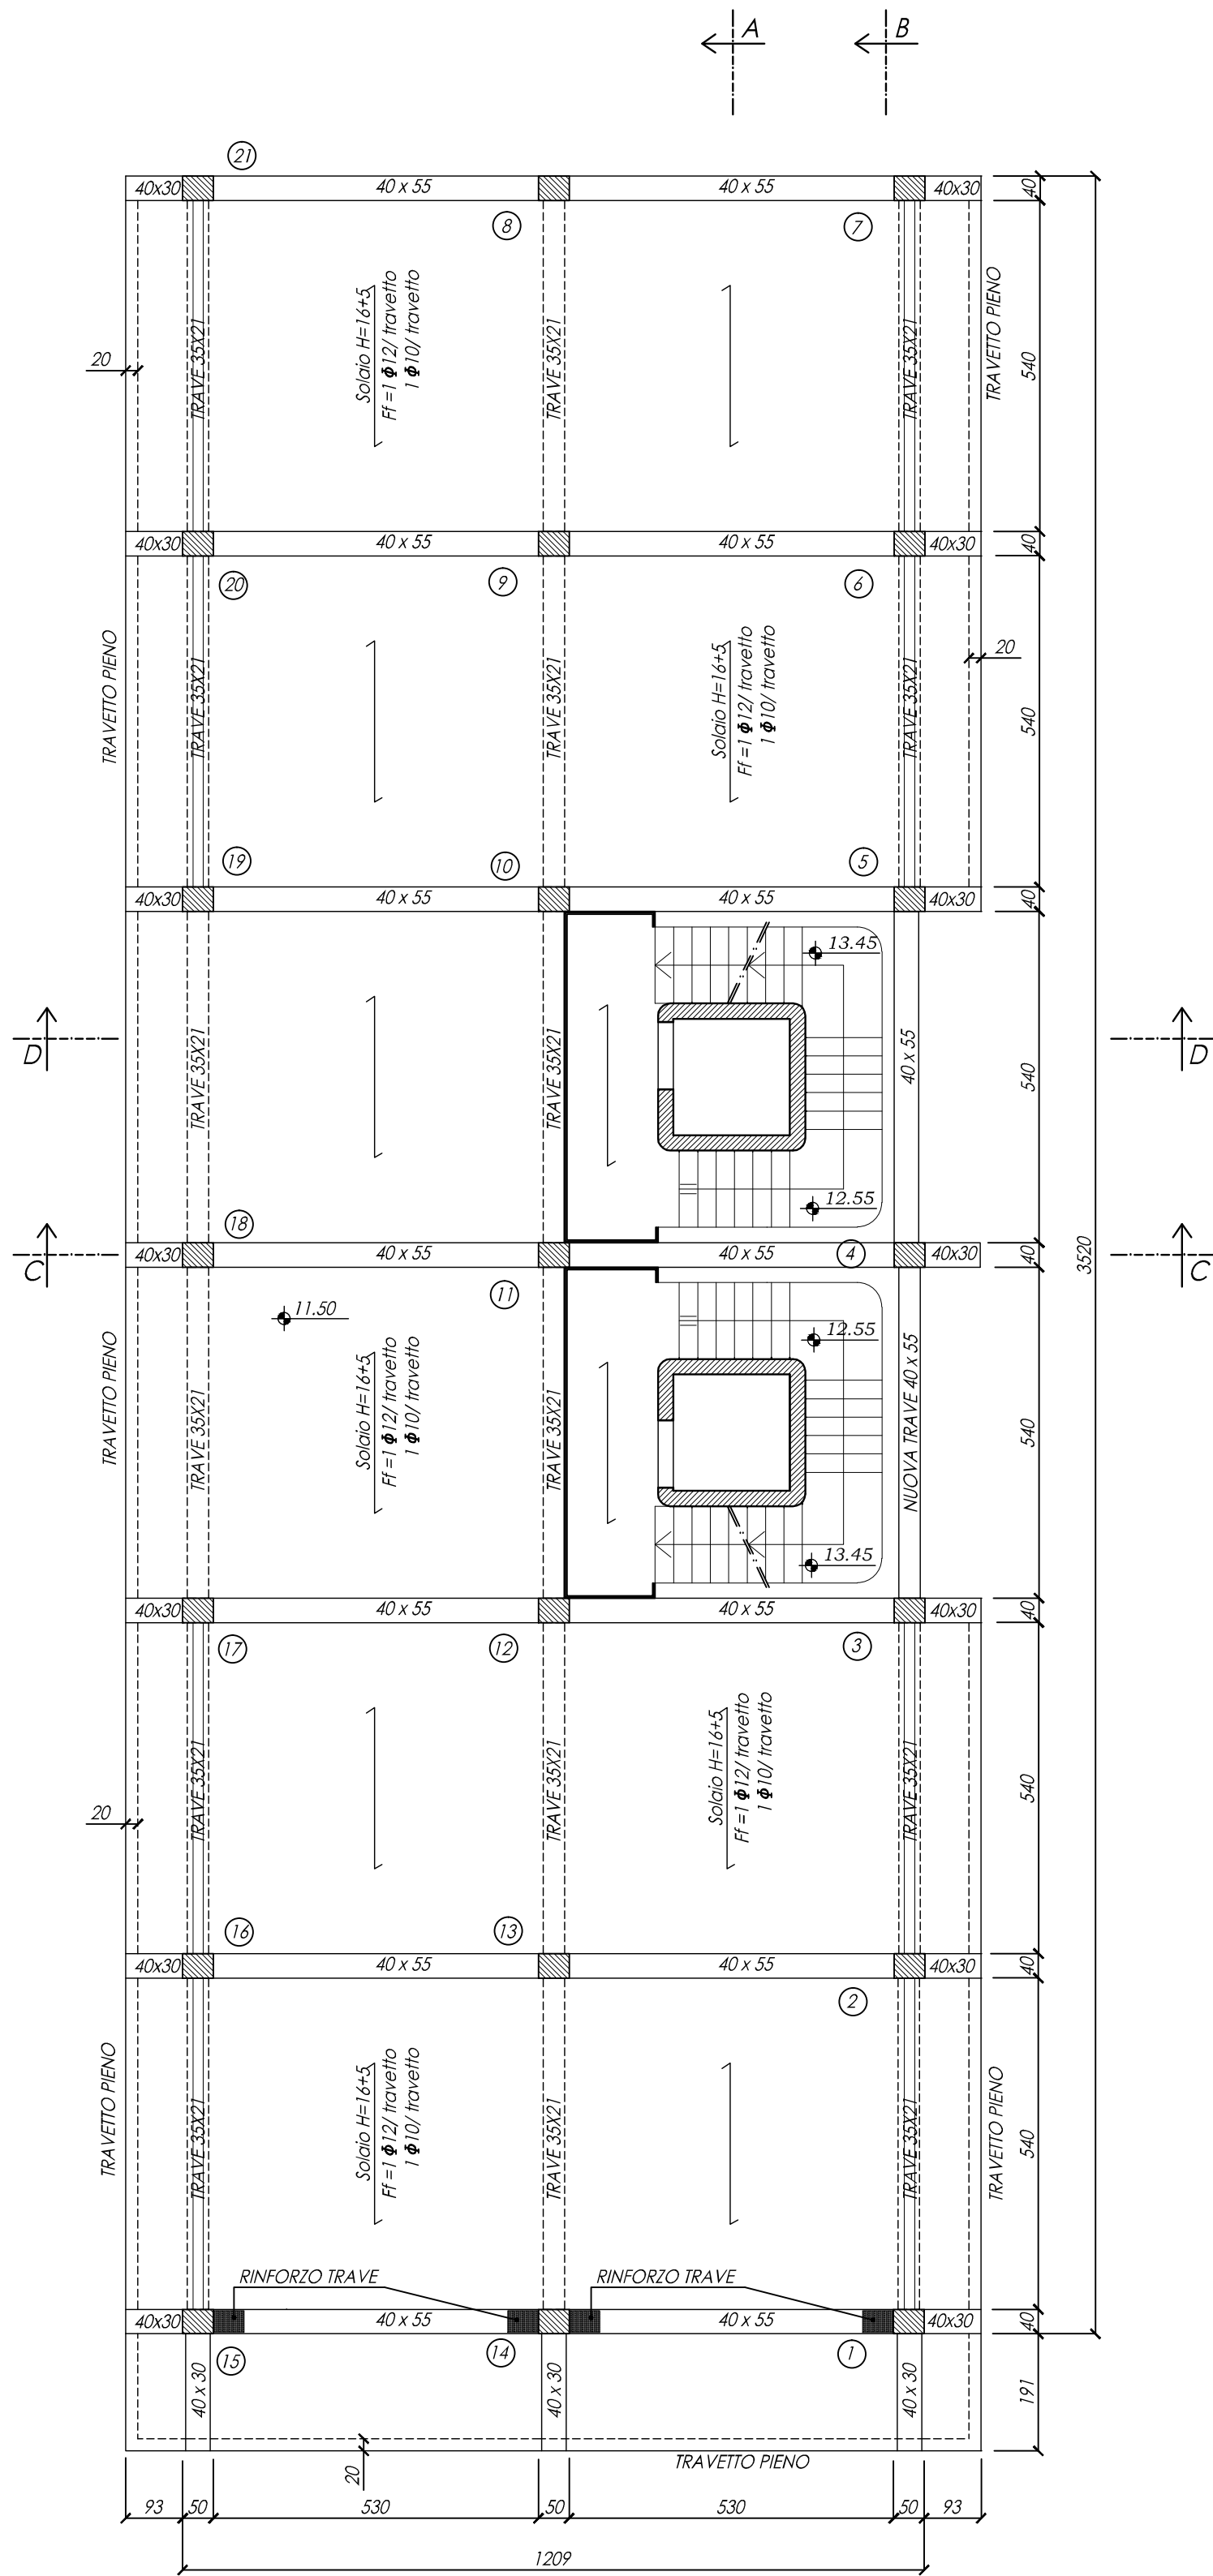

PILASTRI:
TUTTI 40 X 50

CARPENTERIA 5° IMPALCATO (+14,80)

1:100

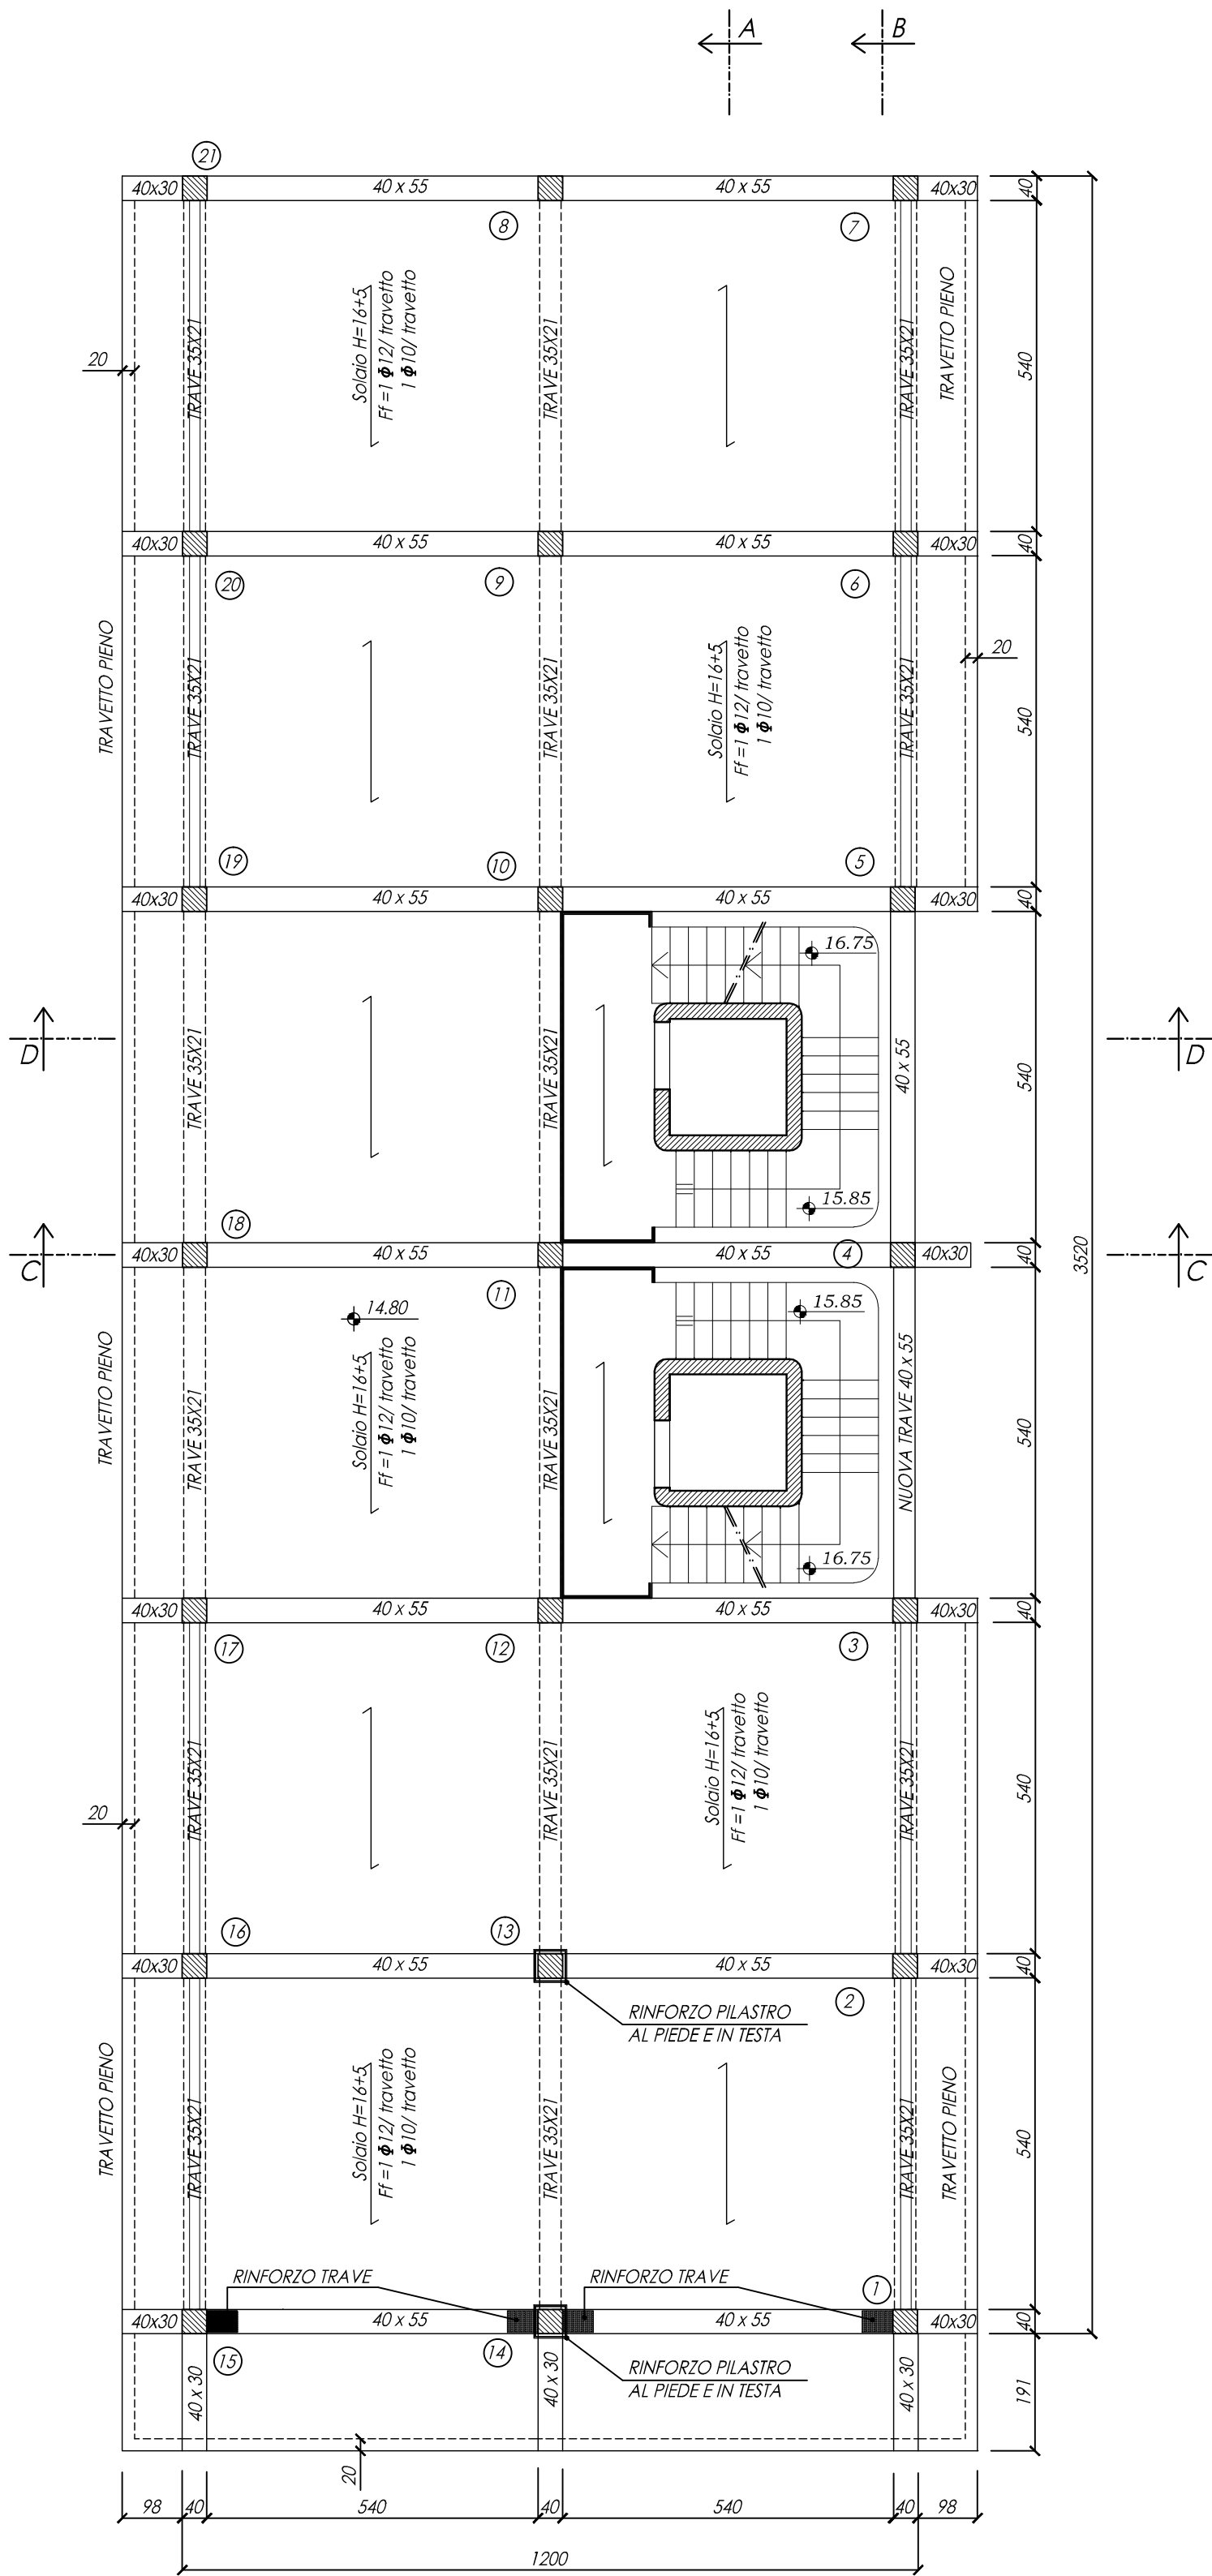

PILASTRI:
TUTTI 40 X 40



UNIVERSITÀ DEGLI STUDI DI CATANIA

A.P.S.E.Ma.



PROGETTO DEFINITIVO

A.23

Scala 1:100

Progetto delle strutture
Stato di progetto
- carpent. impalcato q.ta + 11,50
- carpent. impalcato q.ta + 14,80

INTERVENTI DI RIFUNZIONALIZZAZIONE
DELL'EDIFICIO SEMINARIO GIURIDICO SITO IN
VIA GALLO, CATANIA "PALAZZO BOSCARINO"

BLOCCO 1
INTERVENTI DI ADEGUAMENTO SISMICO

RESPONSABILE PROCEDIMENTO Ing. G. L. IACONA	CONSULENZA SCIENTIFICA D.I.C.A. Università di Catania Prof. ing. I. CALO' e A. GRECO Collabor. ing. A. RUSSO - V. VALOTTA	Prof. ing. S. D'URSO, G. MARGANI, V. SAPIENZA Collabor. ing. G. RICCIONI - F. PLATANIA	viso: IL DIRIGENTE dot. C. VICARELLI
PROGETTISTI Ing. A. NIGRO (COORD. PROGETTAZIONE, ASPETTI STRUTTURALI)	arch. B. E. PORTO - A. CANNISTRA (ASPETTI ARCHITETTONICI)	Ing. F. FILIPPINO (IMPIANTI ELETTRICI E SPECIALI)	Ing. A. LO GIUDICE (IMPIANTI ELETTRICI E SPECIALI)
Ing. M. AIELLO (IMPIANTO ANTINCENDIO)	dot. S. M. C. MARINO (ASPETTI GEOLOGICI)	Ing. S. PULVIRENTI (COORD. SICUREZZA PROGETTAZIONE)	geom. G. MAZZEO (ELABORATI TECNICO-CONTABILI)

Ing. G. CASTROGIOVANNI
(IMPIANTI MECCANICI)

Ing. G. GIUNTA
(TRASMISSIONE DATI)