



SEZIONE LONGITUDINALE A-A

1:100

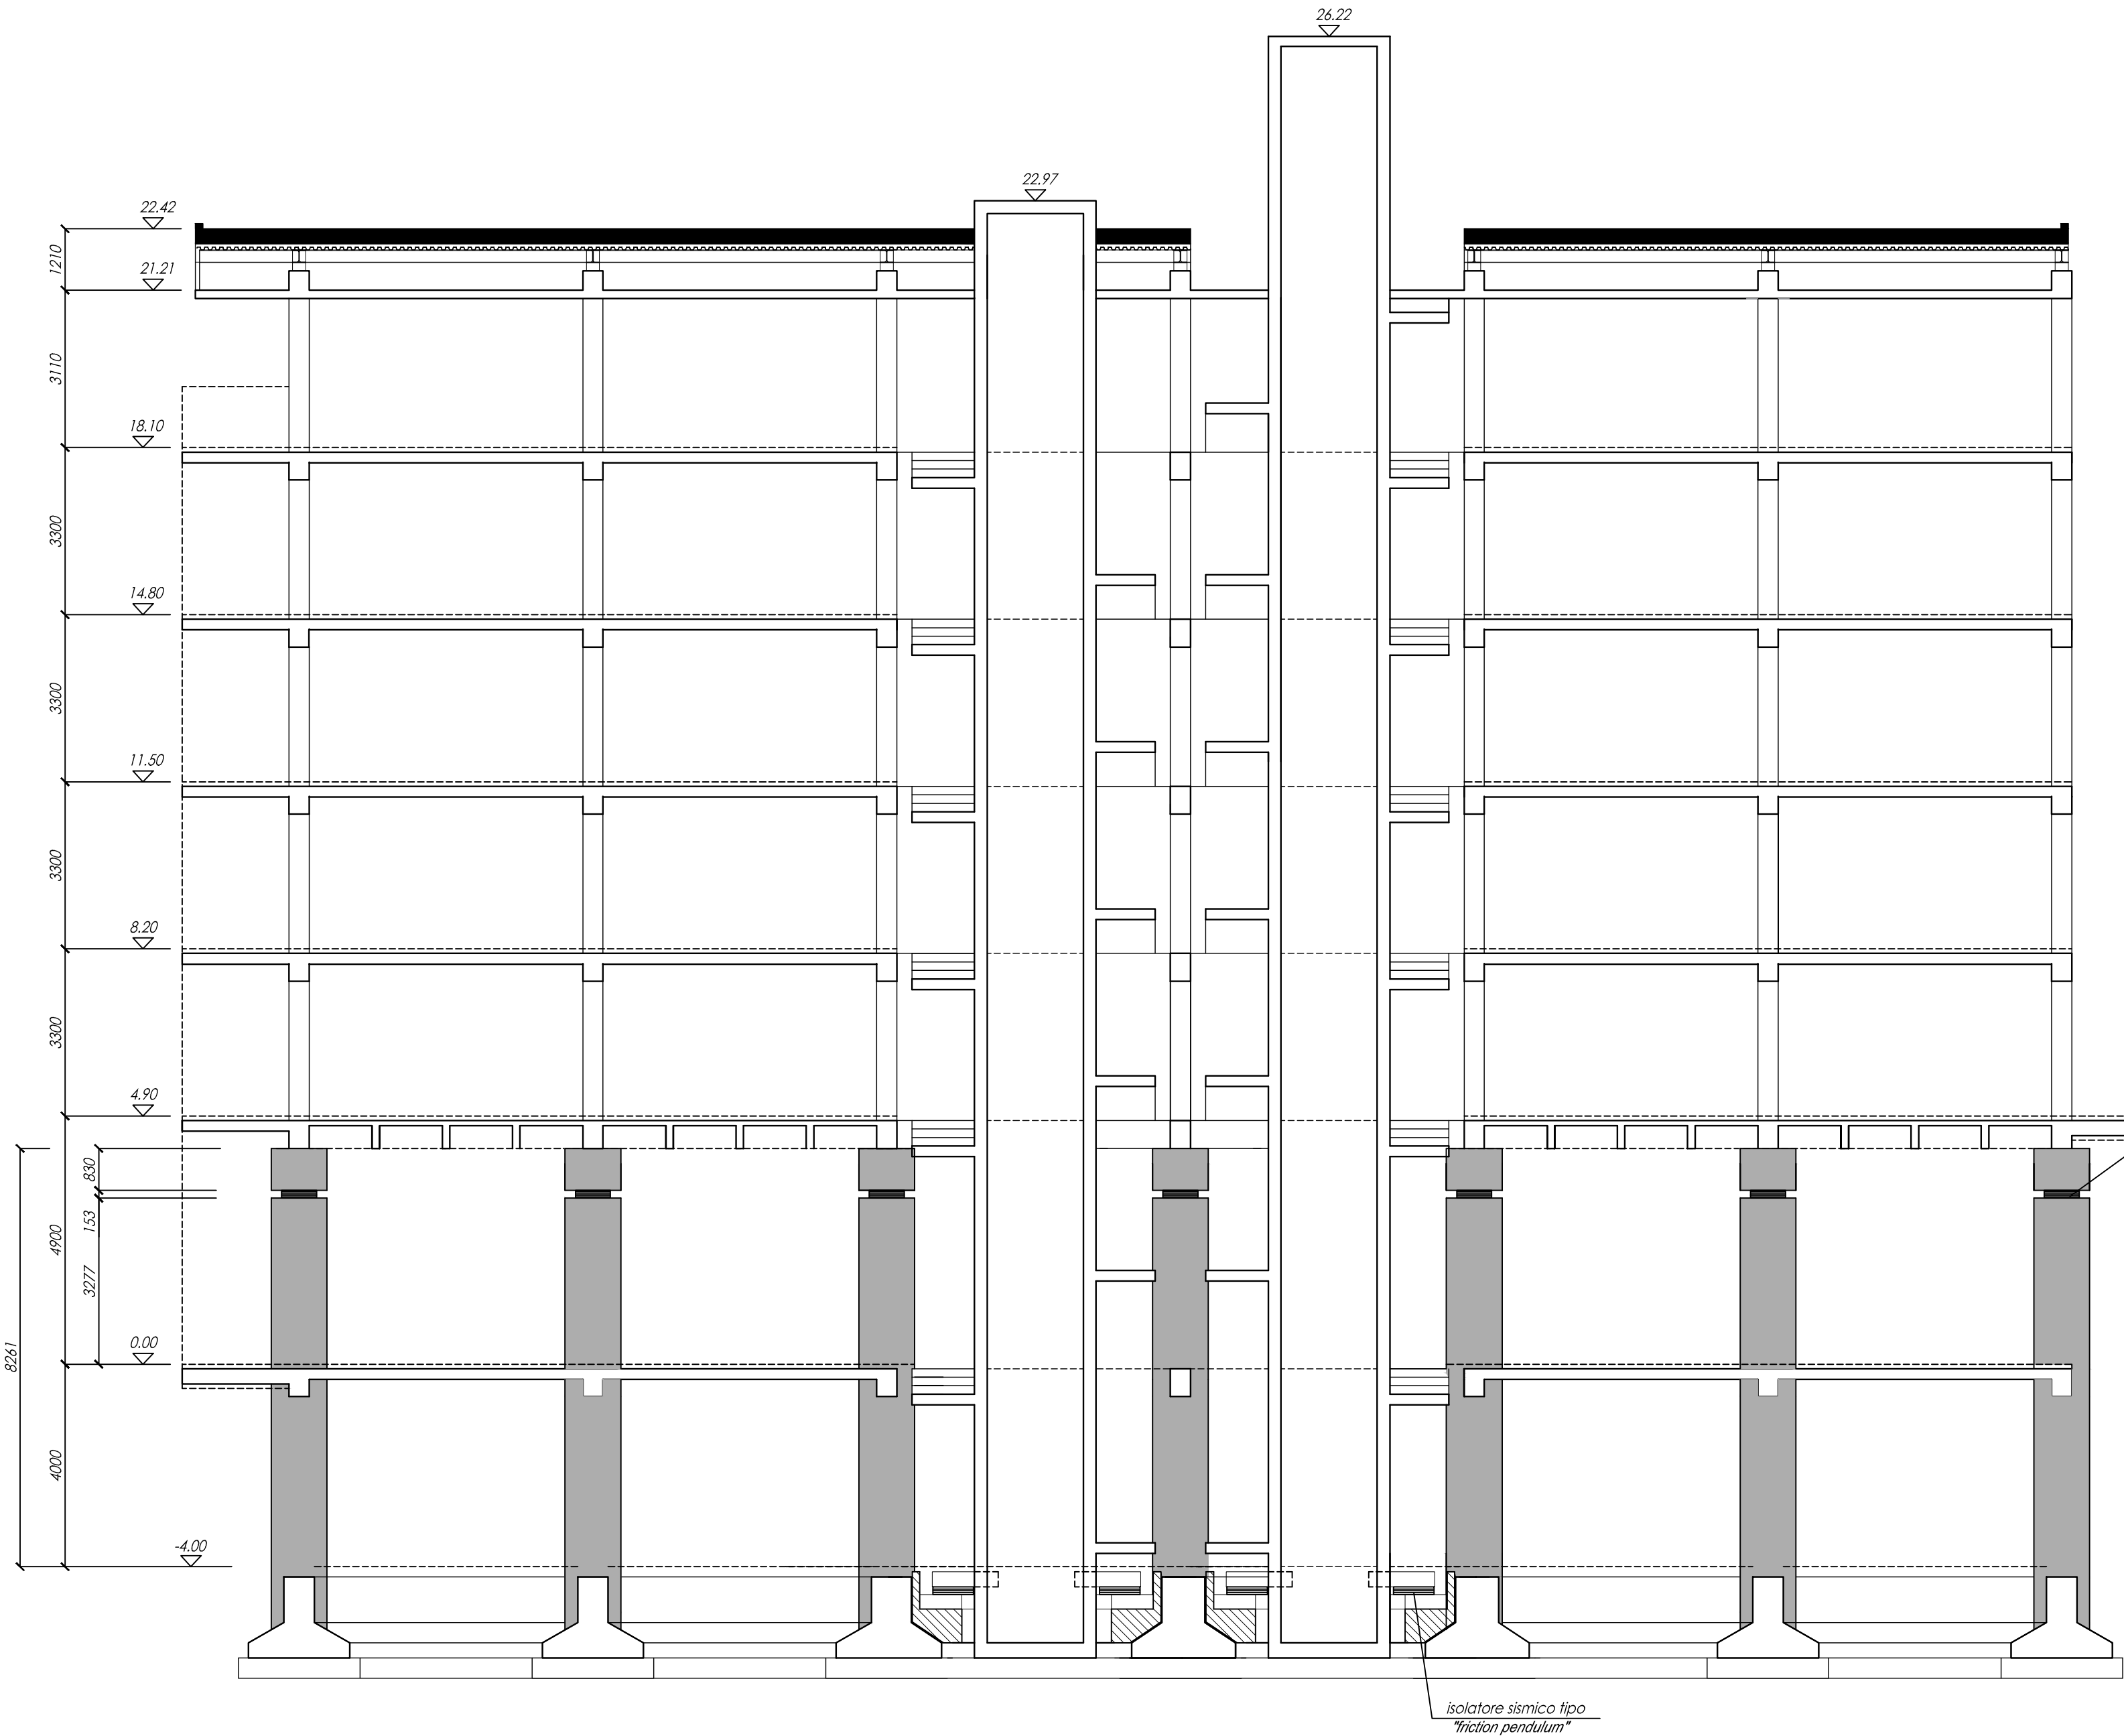


SEZIONE TRASVERSALE C-C

1:100

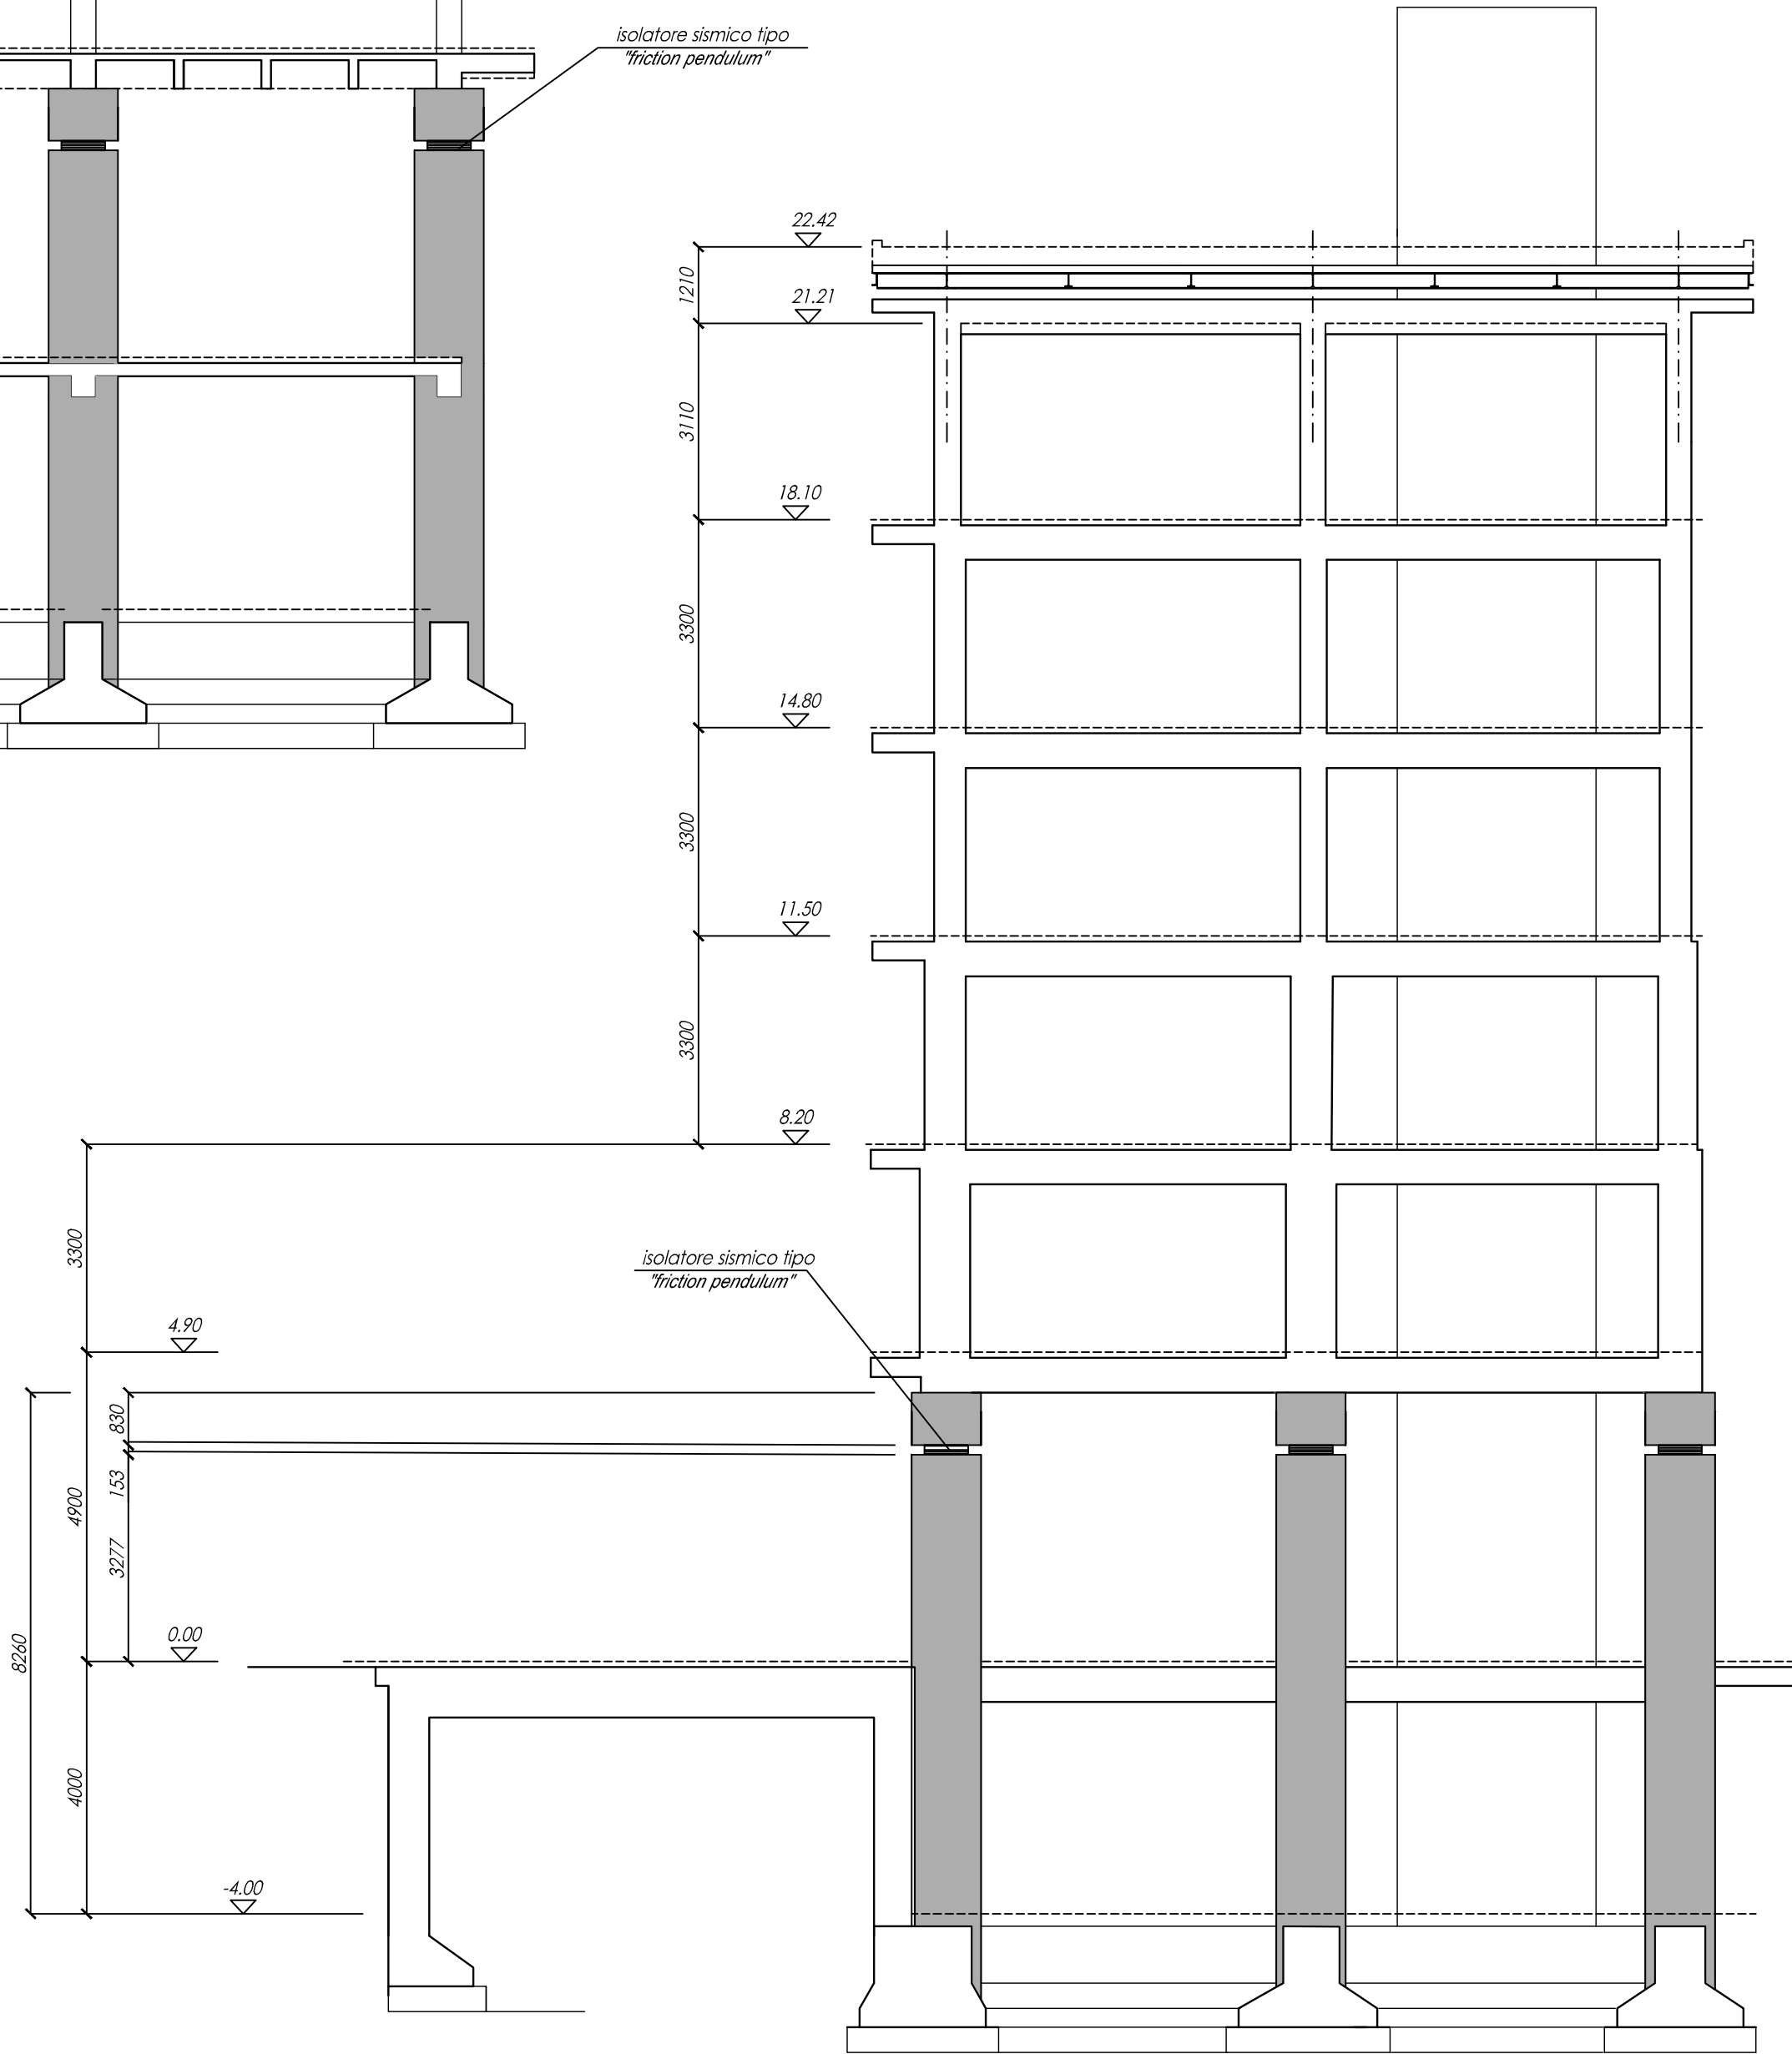

UNIVERSITÀ DEGLI STUDI DI CATANIA

A.P.S.E.Ma.

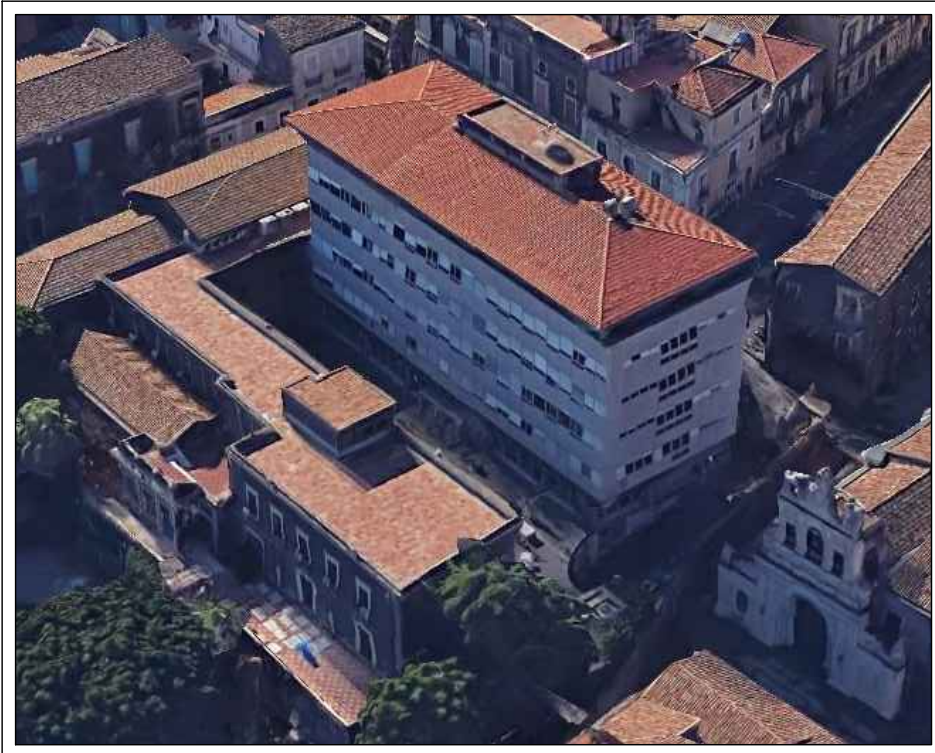

PROGETTO DEFINITIVO

A.25

Scala 1:100

Progetto delle strutture
Stato di progetto
- sezione longitudinale A-A
- sezione trasversale C-C

INTERVENTI DI RIFUNZIONALIZZAZIONE
DELL'EDIFICIO SEMINARIO GIURIDICO SITO IN
VIA GALLO, CATANIA "PALAZZO BOSCARINO"

BLOCCO 1
INTERVENTI DI ADEGUAMENTO SISMICO

RESPONSABILE PROCEDIMENTO Ing. G. L. IACONA	CONSULENZA SCIENTIFICA D.I.C.A.r. Università di Catania Prof. ing. I. CALO' e A. GRECO Collab. ing. A. RUSSO - V. VALOTTA	Prof. ing. S. D'URSO, G. MARGANI, V. SAPIENZA Collab. ing. G. RICCIONI - F. PLATANIA	Prof. ing. F. LANZAFAME Collab. ing. A. ROTELLA	VEDI: IL DIRIGENTE dott. C. VICARELLI
PROGETTISTI Ing. A. NIGRO (COORD. PROGETTAZIONE, ASPETTI STRUTTURALI)	arch. B. E. PORTO - A. CANNISTRA (ASPETTI ARCHITETTONICI)	Ing. F. FILIPPINO (IMPIANTI ELETTRICI E SPECIALI)	Ing. A. LO GIUDICE (IMPIANTI ELETTRICI E SPECIALI)	Ing. G. CASTROGIOVANNI (IMPIANTI MECCANICI)
Ing. M. AIELLO (IMPIANTO ANTINCENDIO)	dott. S. M. C. MARINO (ASPETTI GEOLOGICI)	Ing. S. PULVIRENTI (COORD. SICUREZZA PROGETTAZIONE)	geom. G. MAZZEO (ELABORATI TECNICO-CONTABILI)	Ing. G. GIUNTA (TRASMISSIONE DATI)