


PROSPETTO EST – CORTE INTERNA

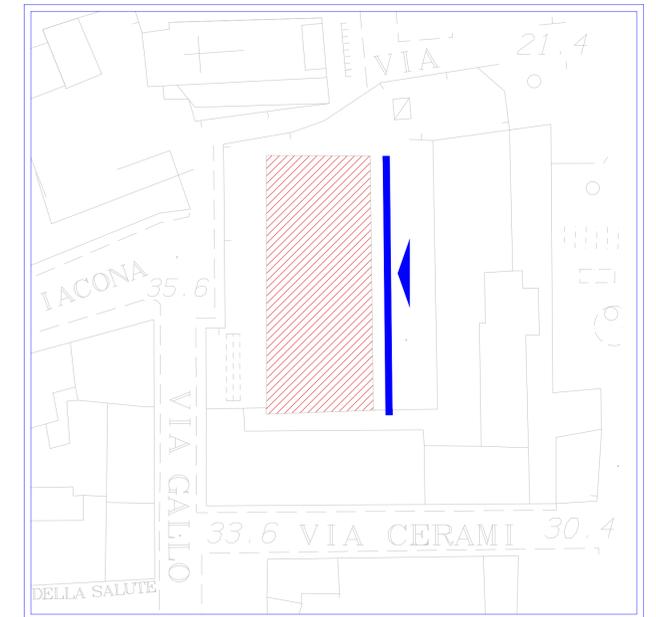

Prospetto oggetto della tavola



ΠΡΩΤΟΦΑΣΗ ΠΡΟΤΥΠΟΥ ΠΡΟΓΡΑΜΜΑΤΟΣ ΕΡΓΩΝ

A.P.S.E.Ma.



PROGETTO DEFINITIVO

<b>B.13</b>	Scala 1:100	INTERVENTI DI RIFUNZIONALIZZAZIONE ΟΨΟΠΟΙΩΤΩΝ ΟΡΘΟΠΕΔΙΩΝ VIA GALLO, CATANIA "PALAZZO BOSCARINO"	
STATO DI PROGETTO Prospetto Est		BLOCCO 2 INTERVENTO DI RIQUALIFICAZIONE ENERGETICA	
Data: aprile 2020	Agg.:		
RESPONSABILE PROCEDIMENTO Ing. G. L. IACONA PROF. ING. CALO' F. A. GRECO Collab. ing. A. RUSSO - V. VALOTTA		PROF. ING. S. GURSO - G. MANGANI - V. SAPIENZA Collab. ing. G. RODOÑO - F. PLATANIA PROF. ING. R. LANZAFARÉ Collab. ing. A. ROTELLA	
PROGETTISTI			
Ing. A. NIGRO (COORD. PROGETTAZIONE, ASPETTI STRUTTURALI)	ing. M. E. PORTO - A. CANNISTRA (ASPETTI ARCHITETTONICI)	Ing. F. FILIPPINO (IMPIANTI ELETTRICI E SPECIALI)	Ing. A. LO GIUDICE (IMPIANTI ELETTRICI E SPECIALI)
Ing. M. AIELLO (IMPIANTO ANTINCENDIO)	dot. ssa M. C. MARINO (ASPETTI GEOLOGICI)	Ing. S. PULVIRENTI (COORD. SICUREZZA PROGETTAZIONE)	ing. G. MAZZEO (ELABORATI TECNICO-CONTABILI)
			Ing. G. GRANTA (TRASMISSIONE DATI)