


PROSPETTO NORD

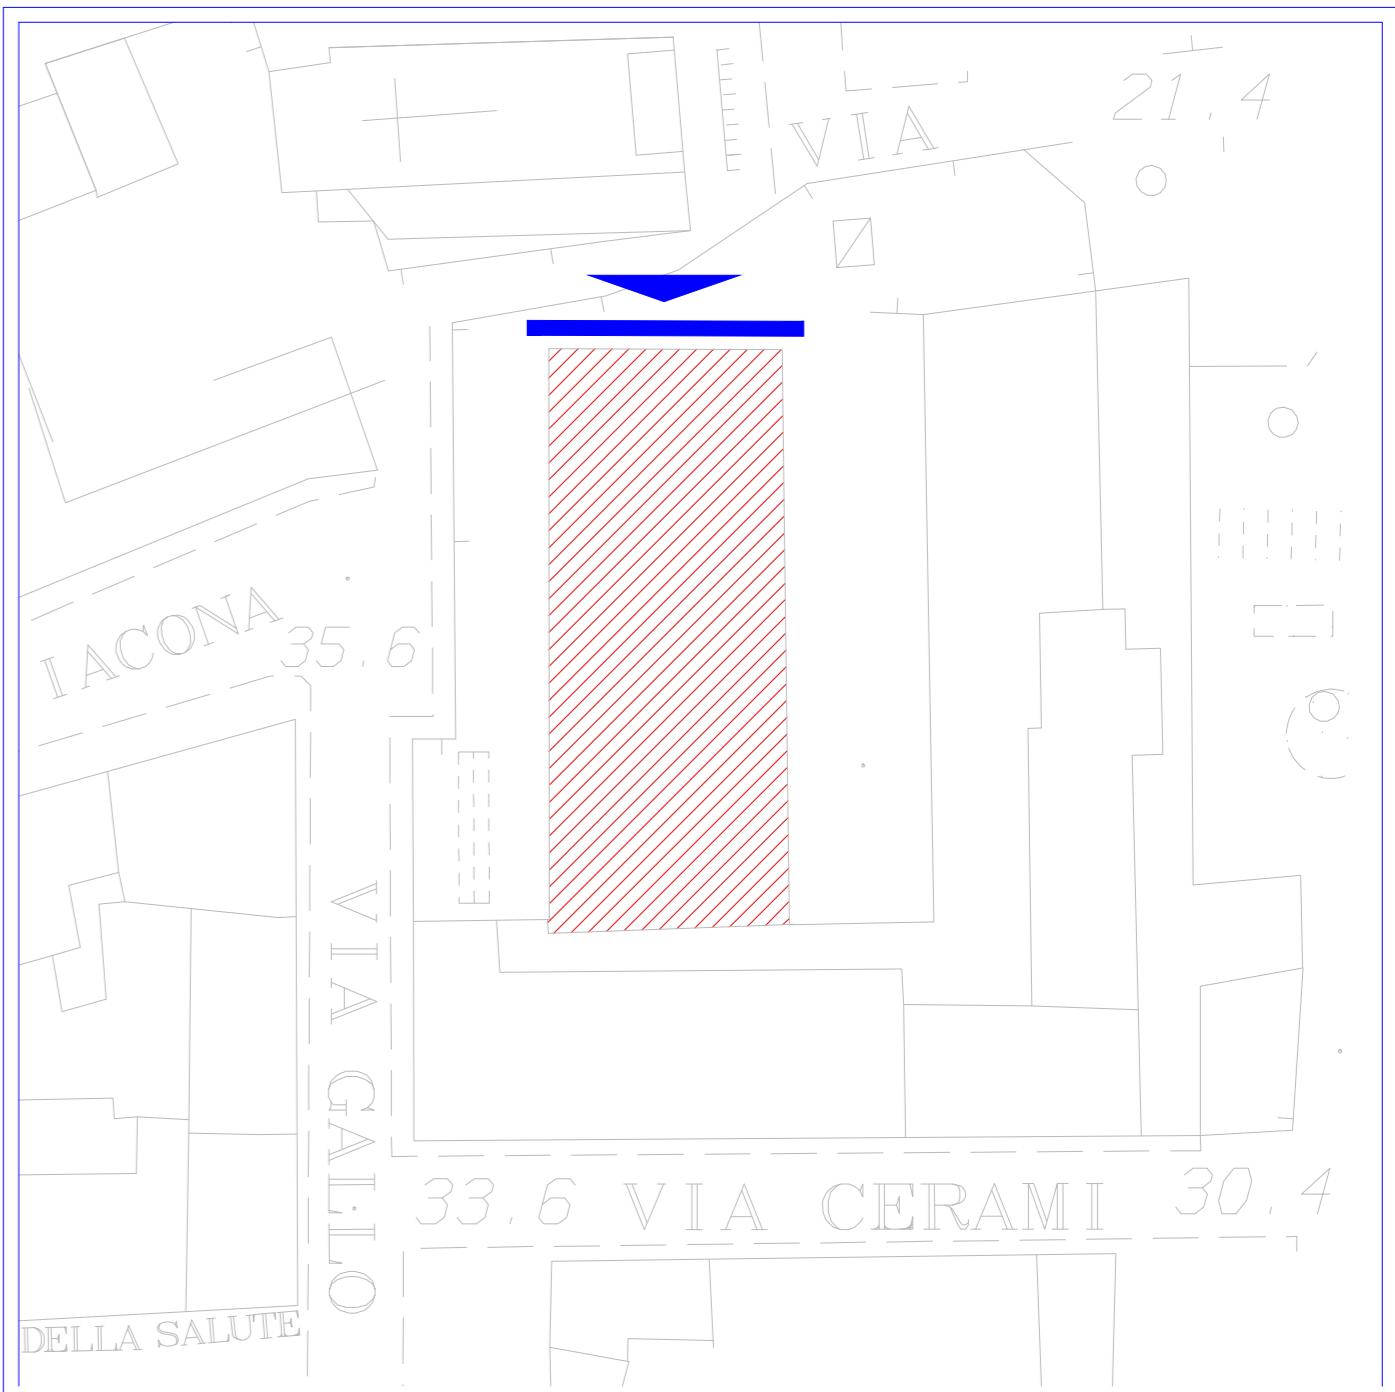

Prospetto oggetto della tavola

 <b>W.P.Q.U. Q.P. A.O.O.S.A.U.W.W.O.O.O.E.V.E.P.O.E</b>	
A.P.S.E.Ma.	
<b>PROGETTO DEFINITIVO</b>	
<b>B.15</b> Scala 1:100 <b>STATO DI PROGETTO</b> Prospetto Nord	
Data: aprile 2020      Agg.:	
<b>INTERVENTI DI RIFUNZIONALIZZAZIONE VIA GALLO, CATANIA "PALAZZO BOSCARINO"</b>	
<b>BLOCCO 2</b> <b>INTERVENTO DI RIQUALIFICAZIONE ENERGETICA</b>	
<small>RESPONSABILI E PROCEDIMENTO</small>	
ing. G. L. IACONA	Prof. ing. S. D'URSO - V. VALOTTA
ing. A. NGRO (COORD. PROGETTAZIONE, ASPECTI STRUTTURALI)	Prof. ing. R. LANZAFAME
ing. M. AIELLO (IMPIANTO ANTINCENDIO)	Collab. ne: ing. G. RODONO - F. PLATANIA
	visto il DIRIGENTE dott. C. VICARELLI
<small>PROGETTISTI</small>	
ing. S. MARINO (ASPECTI GEOLGICI)	ing. F. FILIPPO (IMPIANTI ELETTRICI E SPECIALI)
dott.ssa M. C. MARINO (ASPECTI GEOLGICI)	ing. A. LO GIUDICE (IMPIANTI ELETTRICI E SPECIALI)
ing. S. PULVIRENTI (COORD. SICUREZZA PROGETTAZIONE)	ing. G. MAZZEO (ELABORAZIONE TECNICO-CONTABILI)
	sig. G. GIUNTA (TRASMISSIONE DATI)