



PROSPETTO SUD

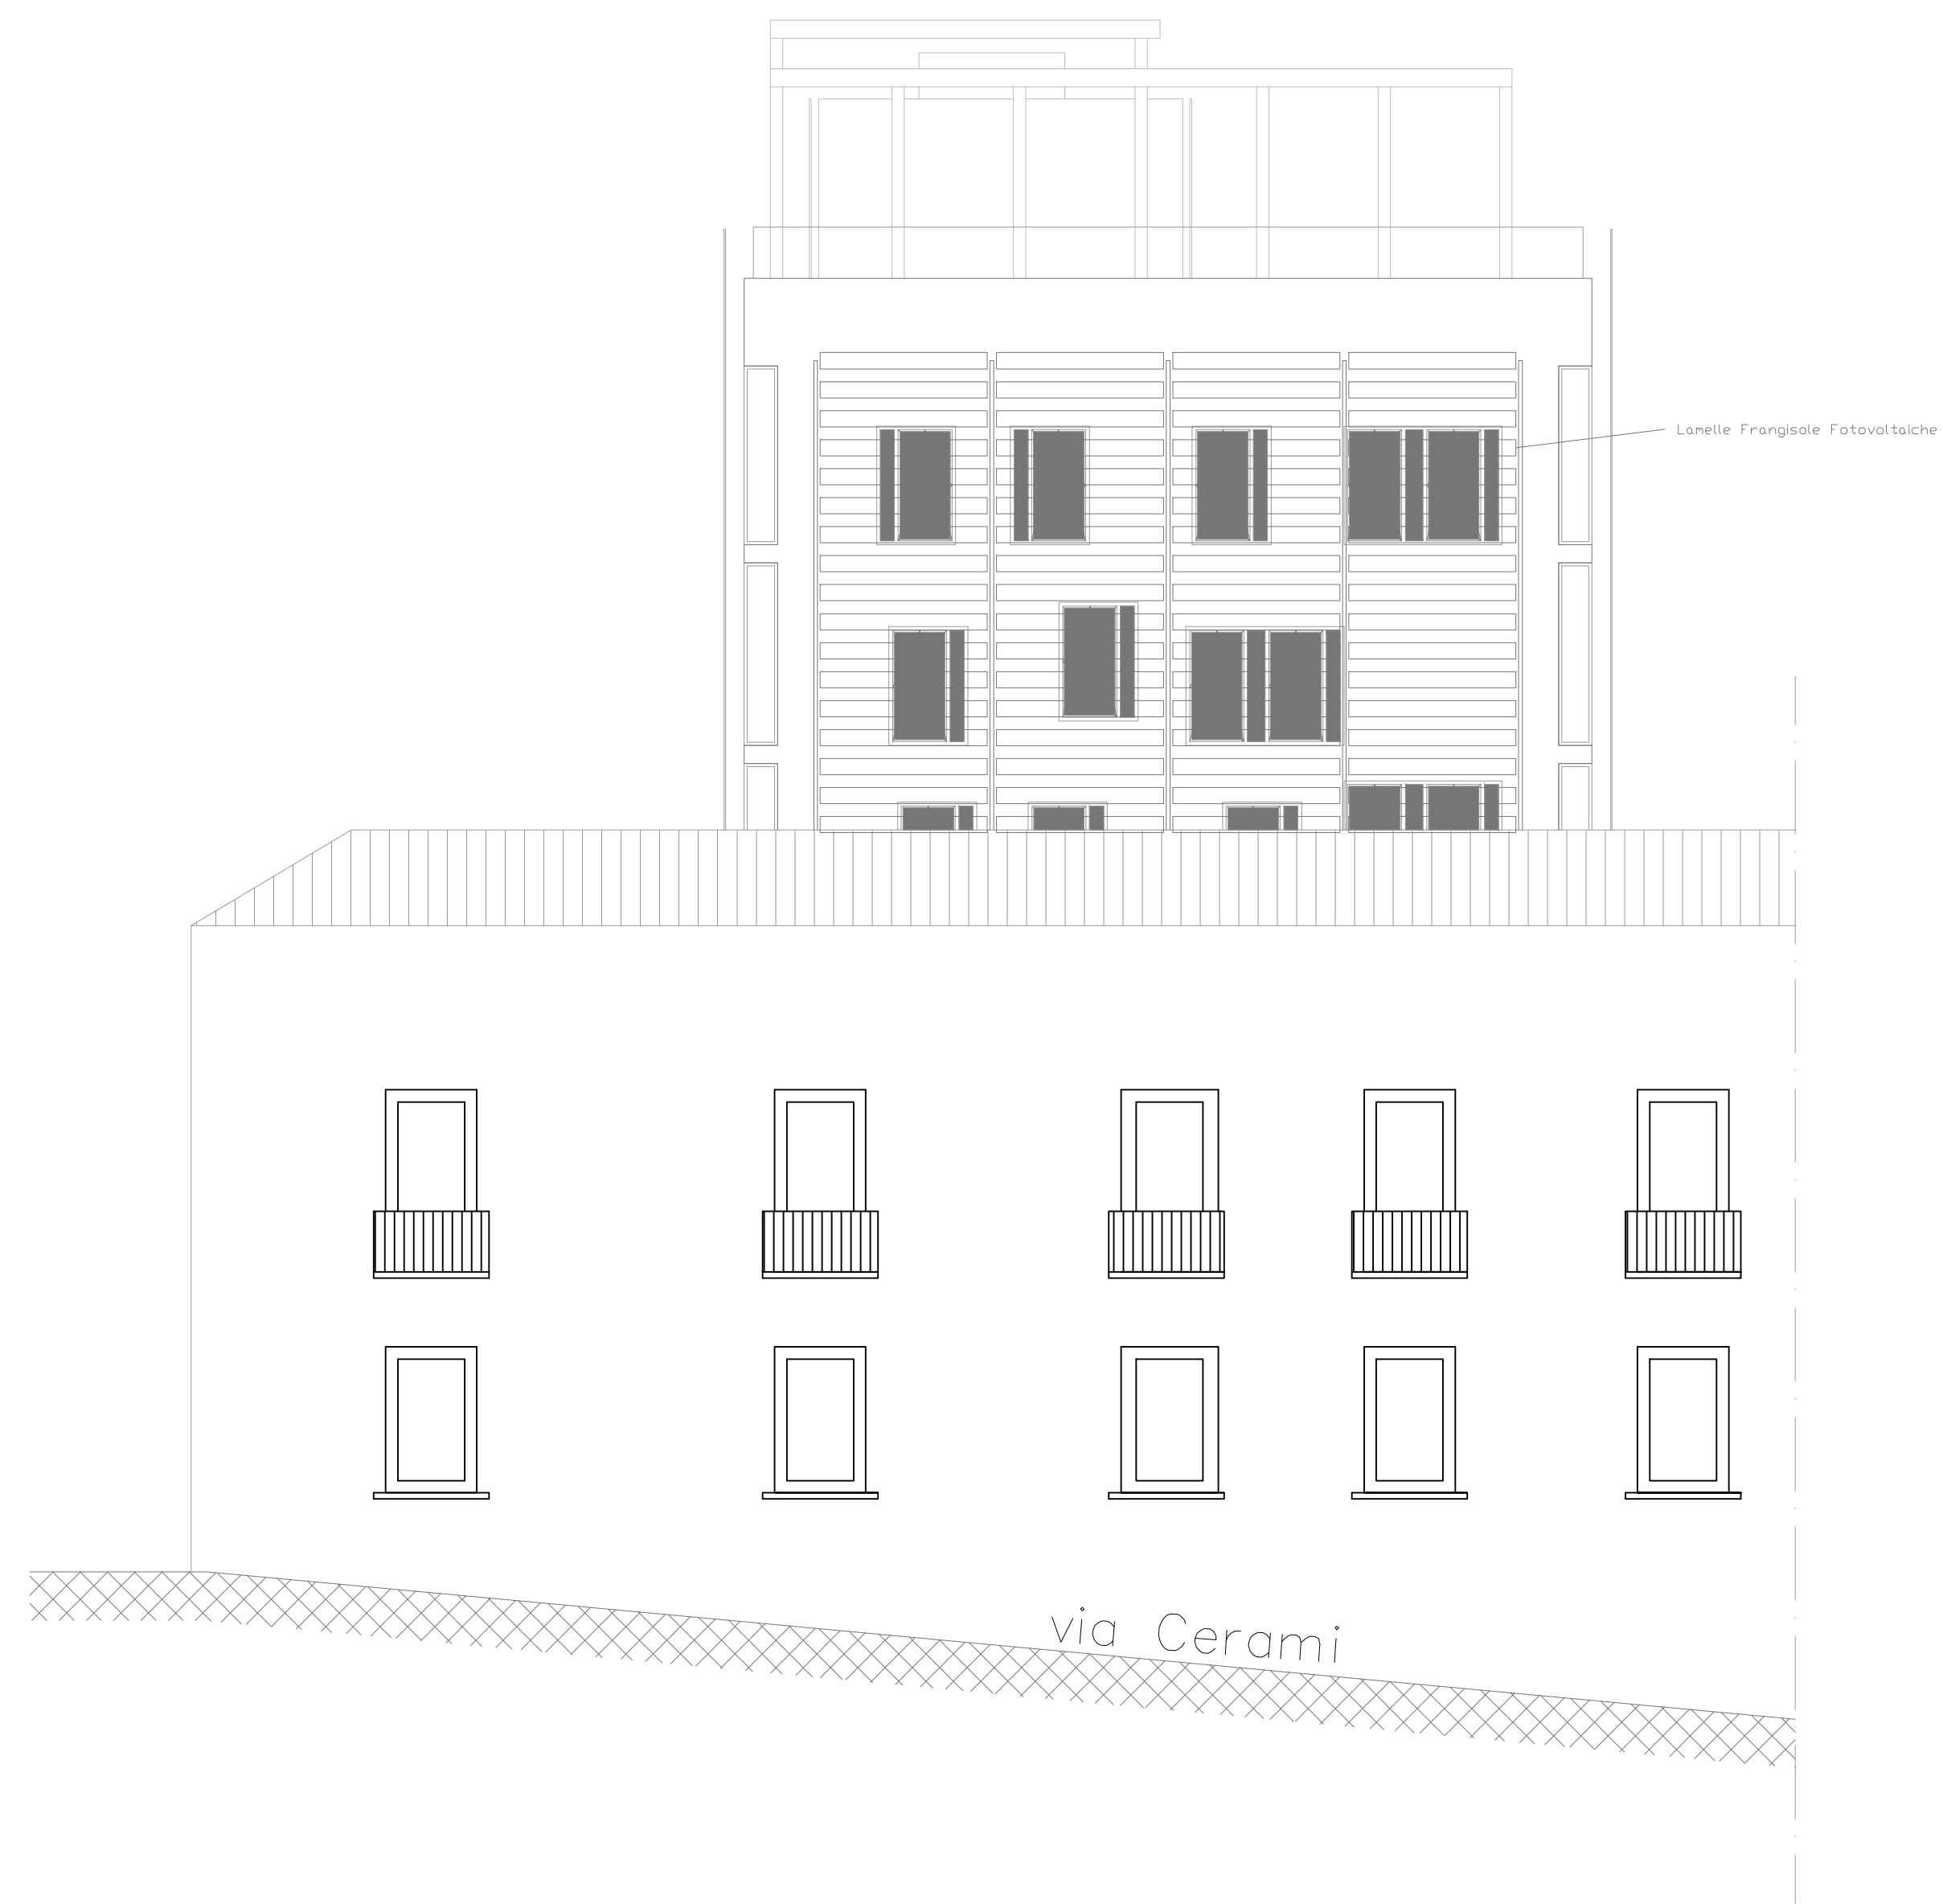

PROSPETTO SUD
(vista dalla via Cerami)

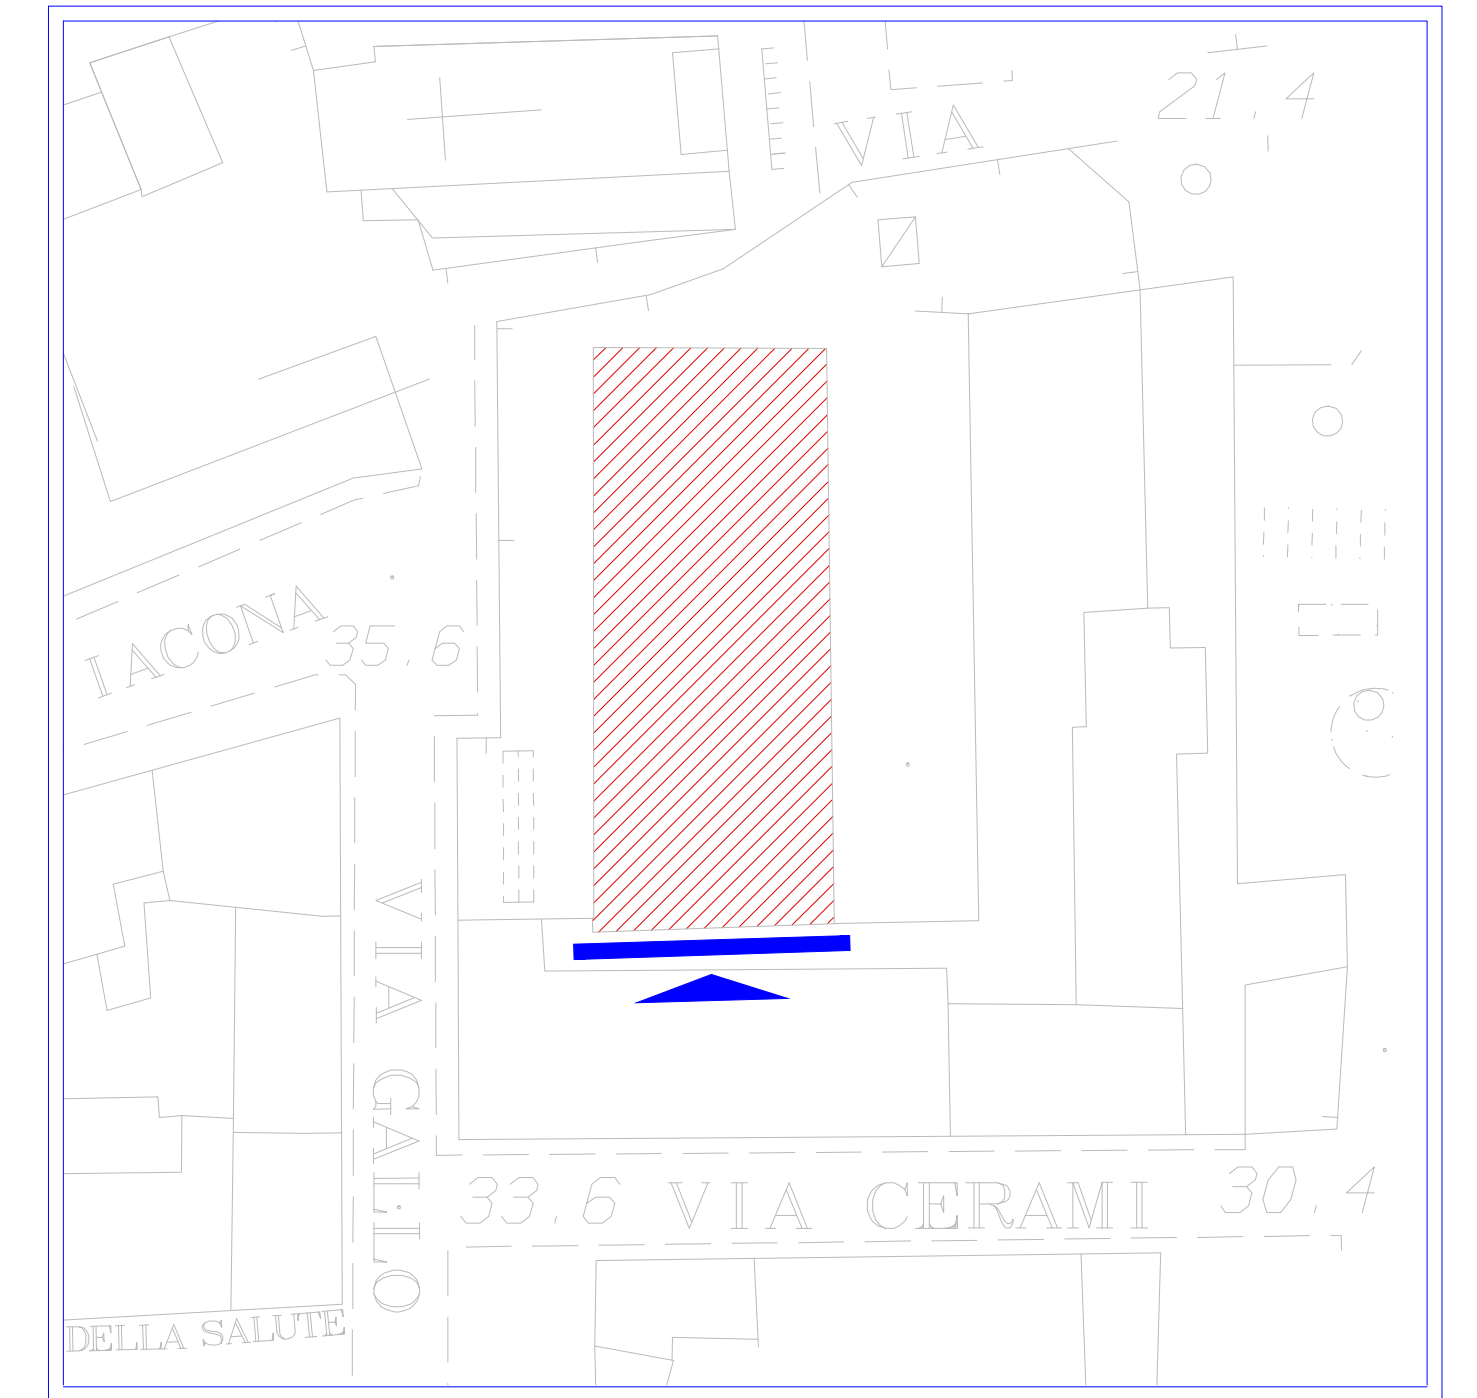

Prospetto oggetto della tavola



ΠΡΩΤΟΦΑΣΗ ΠΡΟΤΥΠΟΥ ΚΑΤΑΣΤΑΣΗΣ

A.P.S.E.Ma.



PROGETTO DEFINITIVO

B.16	Scala 1:100	INTERVENTI DI RIFUNZIONALIZZAZIONE STATO DI PROGETTO Prospetto Sud	
Data: aprile 2020		Agg.:	
RESPONSABILE PROCEDIMENTO Ing. G. L. IACONA		PROGETTISTI	
PROIEZIONE: CALO' & GRECO Collab. ing. ARUSSO - V. VALOTTA		Ing. F. FILIPPINO (ASPECTI ARCHITETTONICI)	Ing. G. CASTROGIOVANNI (ASPECTI MECCANICI)
Ing. M. AIELLO (IMPIANTO ANTINCENDIO)		Ing. S. PULVIRENTI (COORD. SICUREZZA/PROGETTAZIONE)	Ing. G. MAZZEO (ELABORATI TECNICO-CONTABILI)
PROF. Ingg. S. GURISO, G. MANGANI, V. SAPIENZA Collab. ing. G. RODOÑO - F. PLATANIA		Ing. A. LO GIUDICE (IMPIANTI ELETTRICI E SPECIALI)	Ing. G. GRANTA (TRASMISSIONE DATI)
Prof. ing. R. LANZAFARÈ Collab. ing. A. ROTELLA		BLOCCO 2 INTERVENTO DI RIQUALIFICAZIONE ENERGETICA	