


SEZIONE LONGITUDINALE NORD-SUD



ΠΡΩΤΟΦΑΣΗ ΠΡΟΤΥΠΟΥ ΣΧΕΔΙΑΣΜΟΥ

A.P.S.E.Ma.

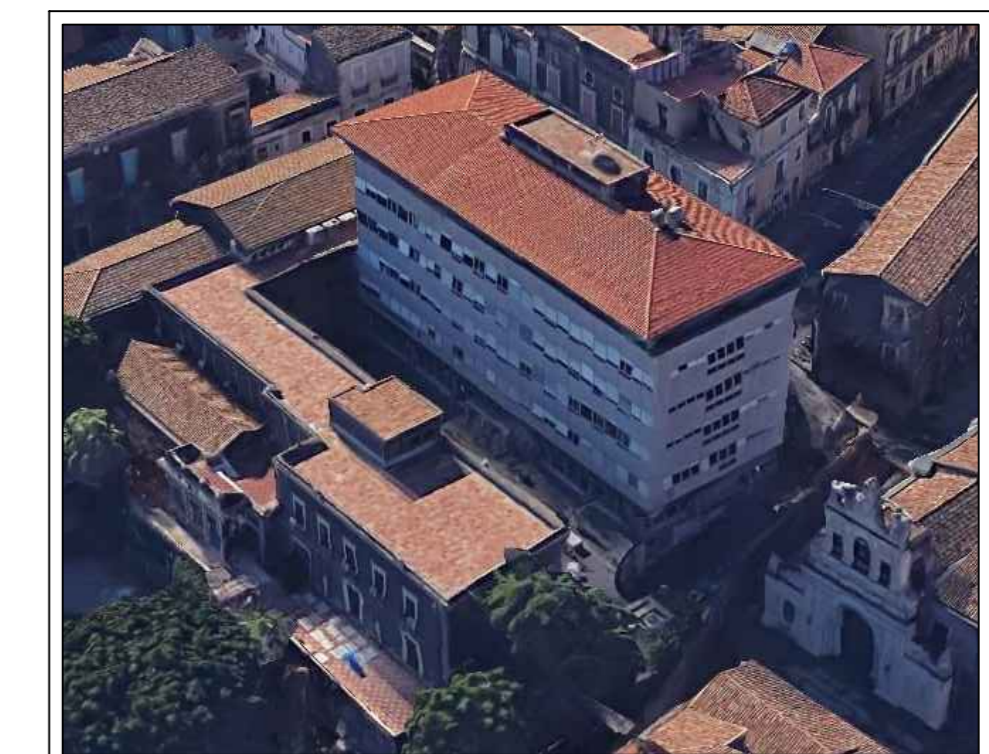

PROGETTO DEFINITIVO

**B.17** Stato di Progetto  
Sezione longitudinale N-S

Scala 1:100

INTERVENTI DI RIFUNZIONALIZZAZIONE  
"PALAZZO BOSCARINO"  
VIA GALLO, CATANIA

BLOCCO 2  
INTERVENTO DI RIQUALIFICAZIONE ENERGETICA

Data:  
aprile 2020

Agg.:

RESPONSABILE PROCEDIMENTO Ing. G. L. IACONA	PROF. ING. CALO' F. A. GRECO Collab. ing. A. RUSSO - V. VALOTTA	PROF. ING. S. GURSO Collab. ing. G. RODONÒ - F. PLATANIA	PROF. ING. R. LANZAFARÈ Collab. ing. A. ROTELLA	VISIT. IL DIRIGENTE dot. G. VIGARELLI
PROGETTISTI	Ing. A. NIGRO (COORD. PROGETTAZIONE, ASPETTI STRUTTURALI)	ing. M. E. PORTO - A. CANNISTRA (ASPETTI ARCHITETTONICI)	ing. F. FILIPPINO (IMPIANTI ELETTRICI E SPECIALI)	ing. A. LO GIUDICE (IMPIANTI ELETTRICI E SPECIALI)
ing. M. AIELLO (IMPIANTO ANTINCENDIO)	dot. ssa M. C. MARINO (ASPETTI GEOLOGICI)	ing. S. PULVIRENTI (COORD. SICUREZZA PROGETTAZIONE)	geom. G. MAZZEO (ELABORATI TECNICO-CONTABILI)	ing. G. GRANTA (TRASMISSIONE DATI)