

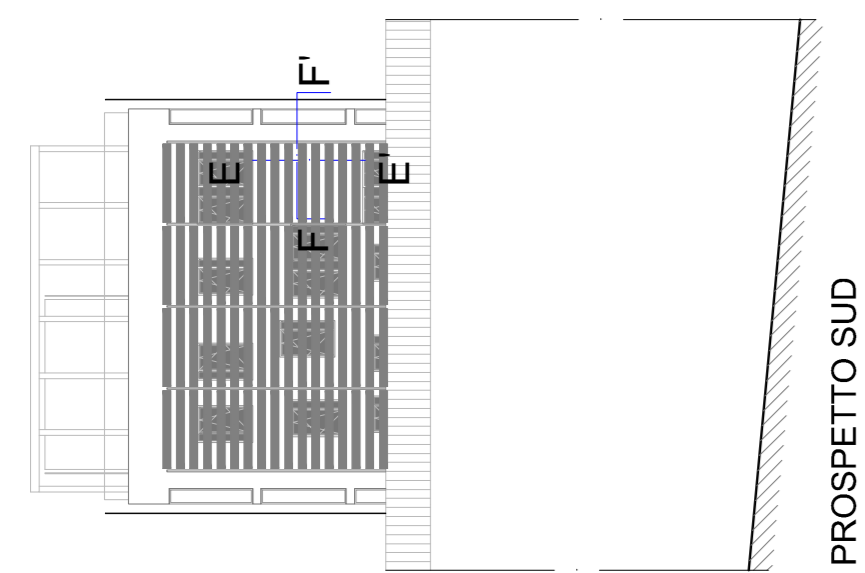



Sez DD'

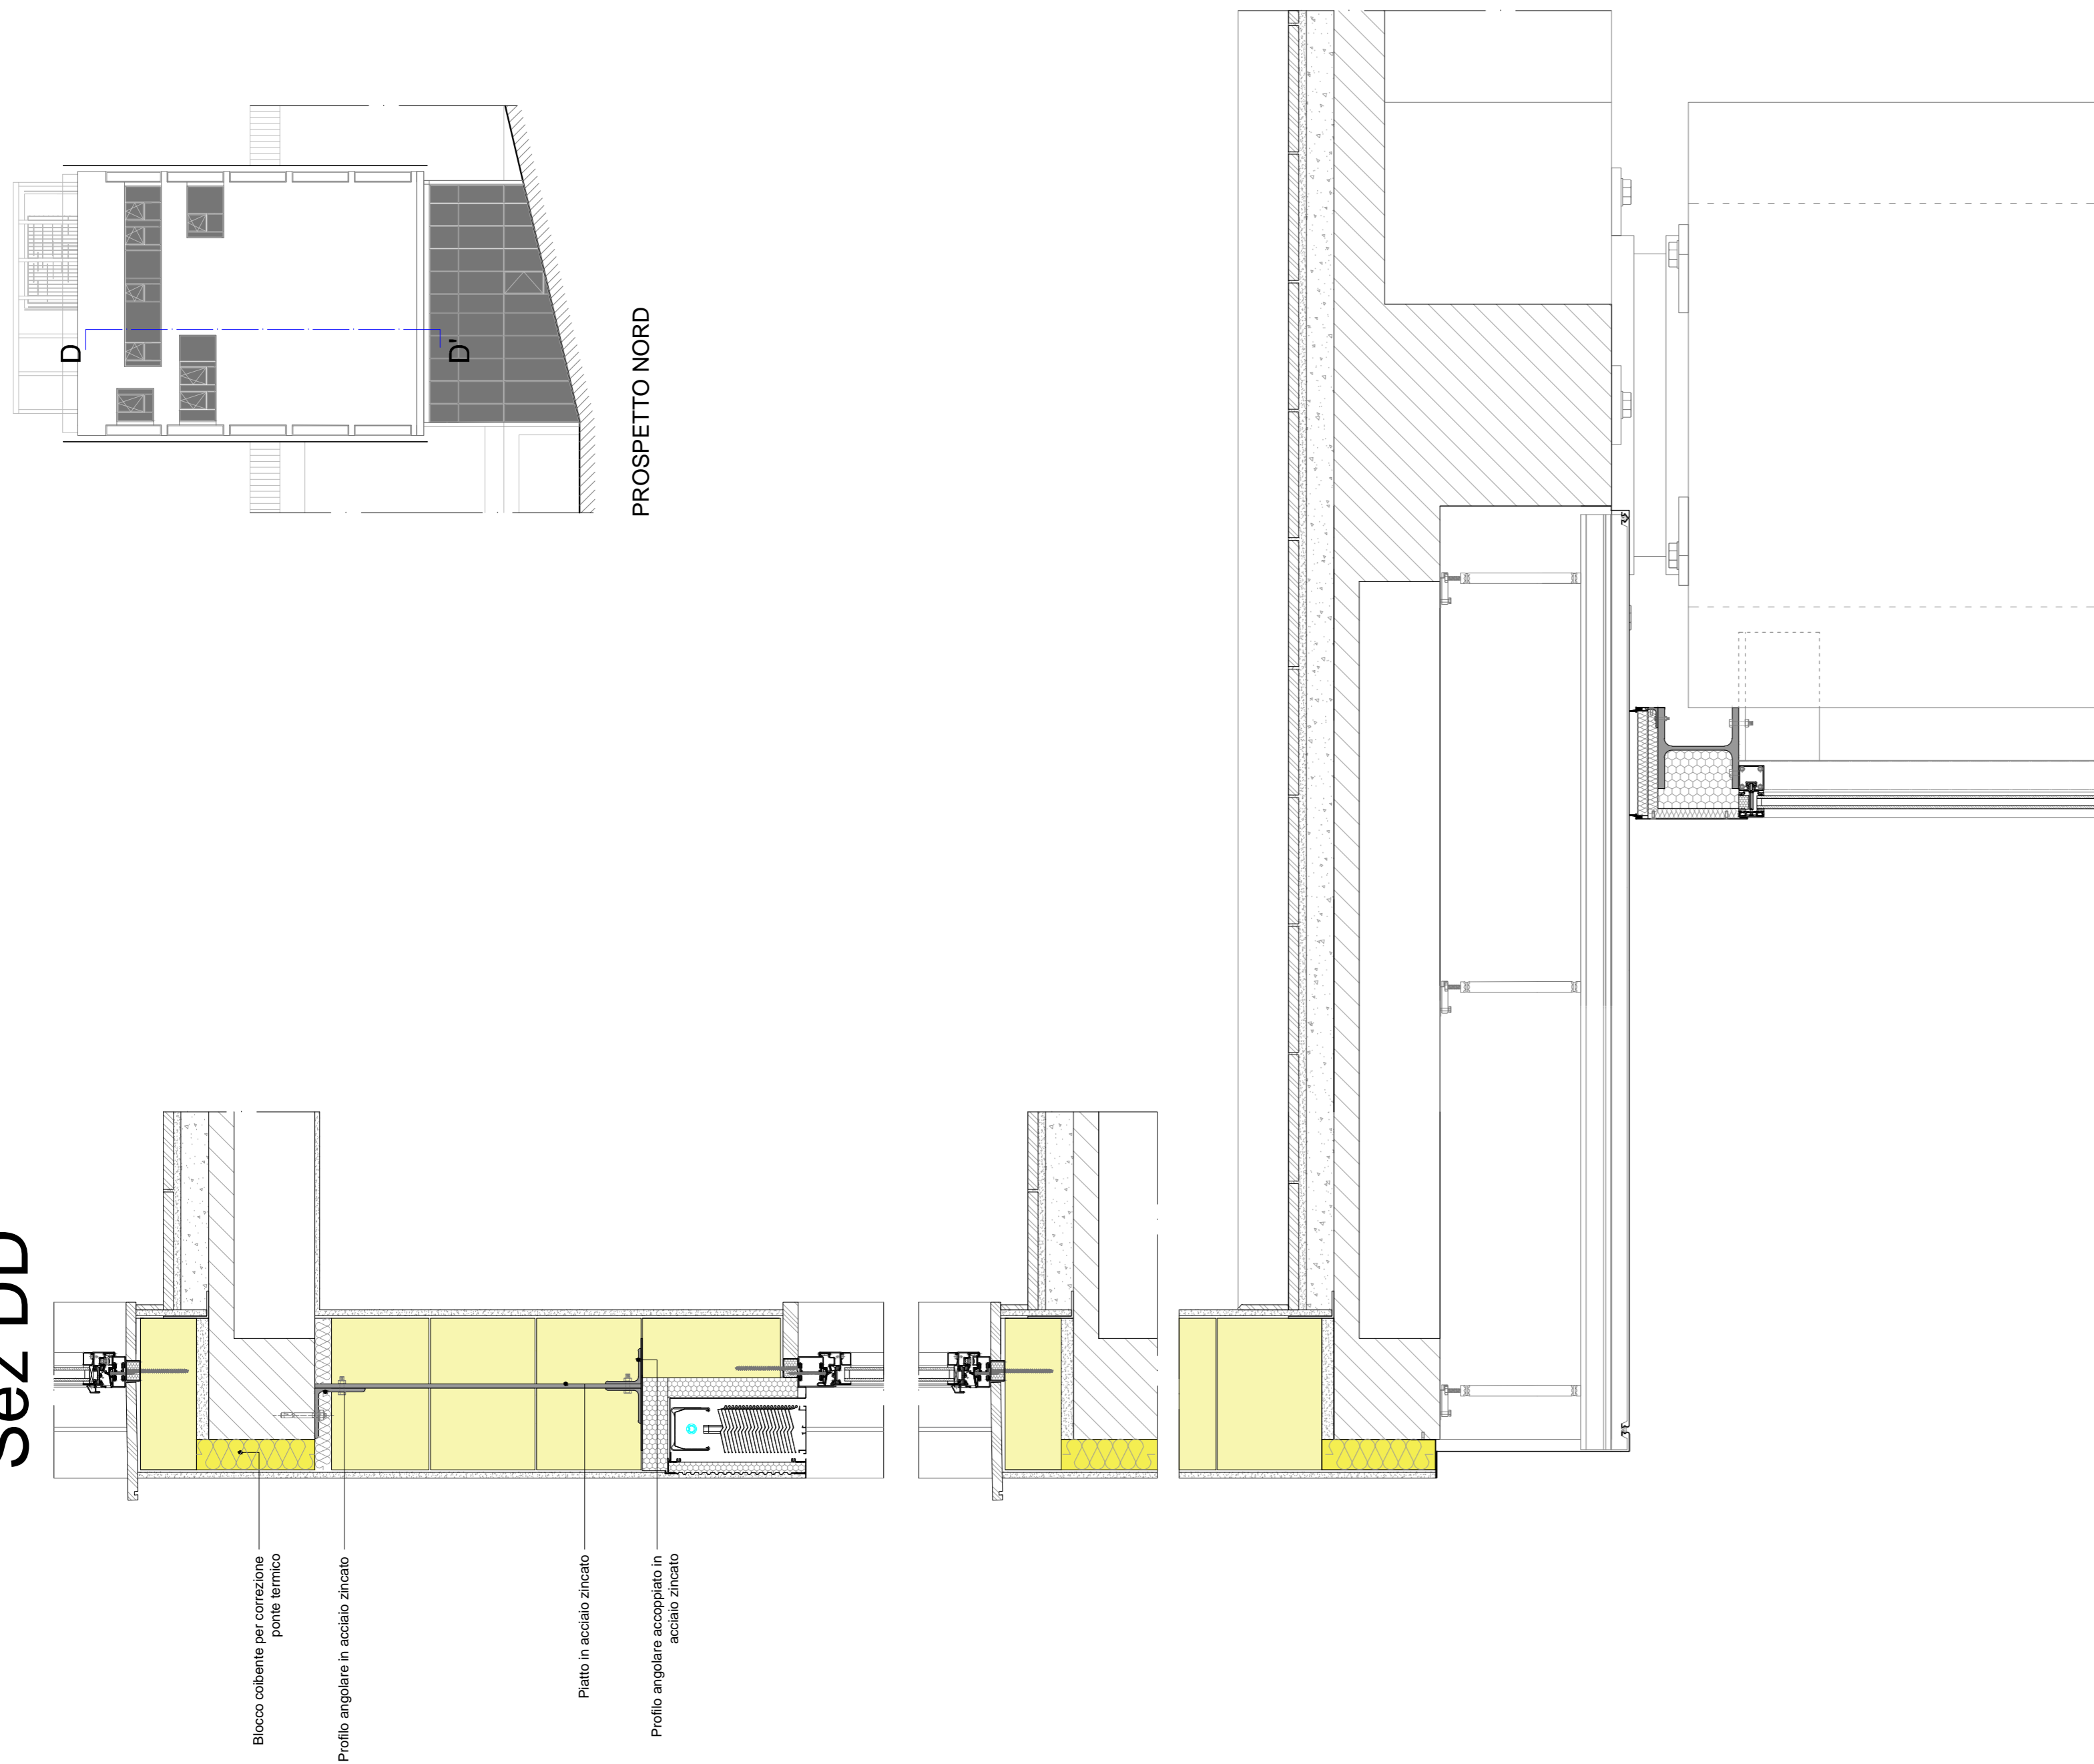


Sez EE'

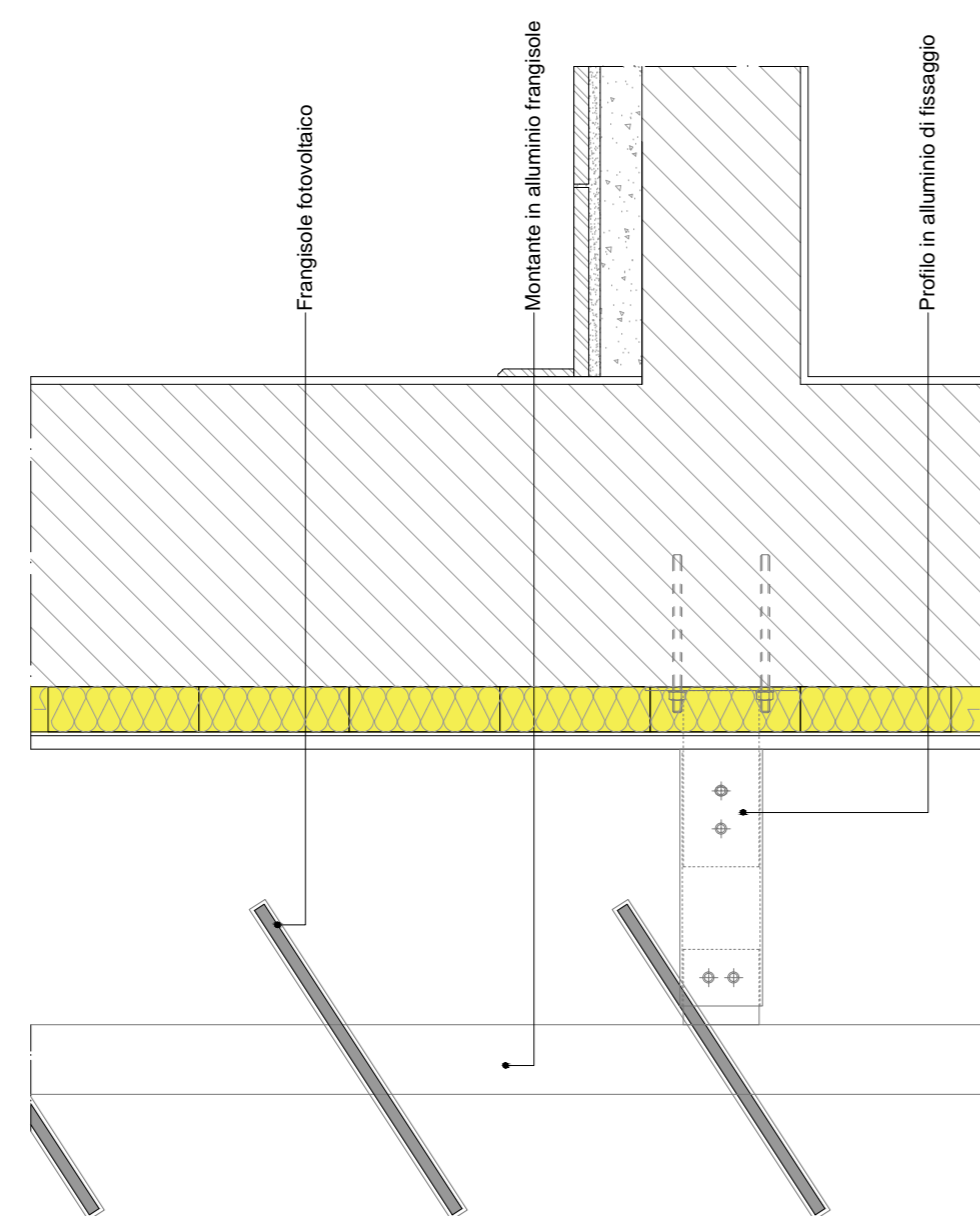

Sez FF'

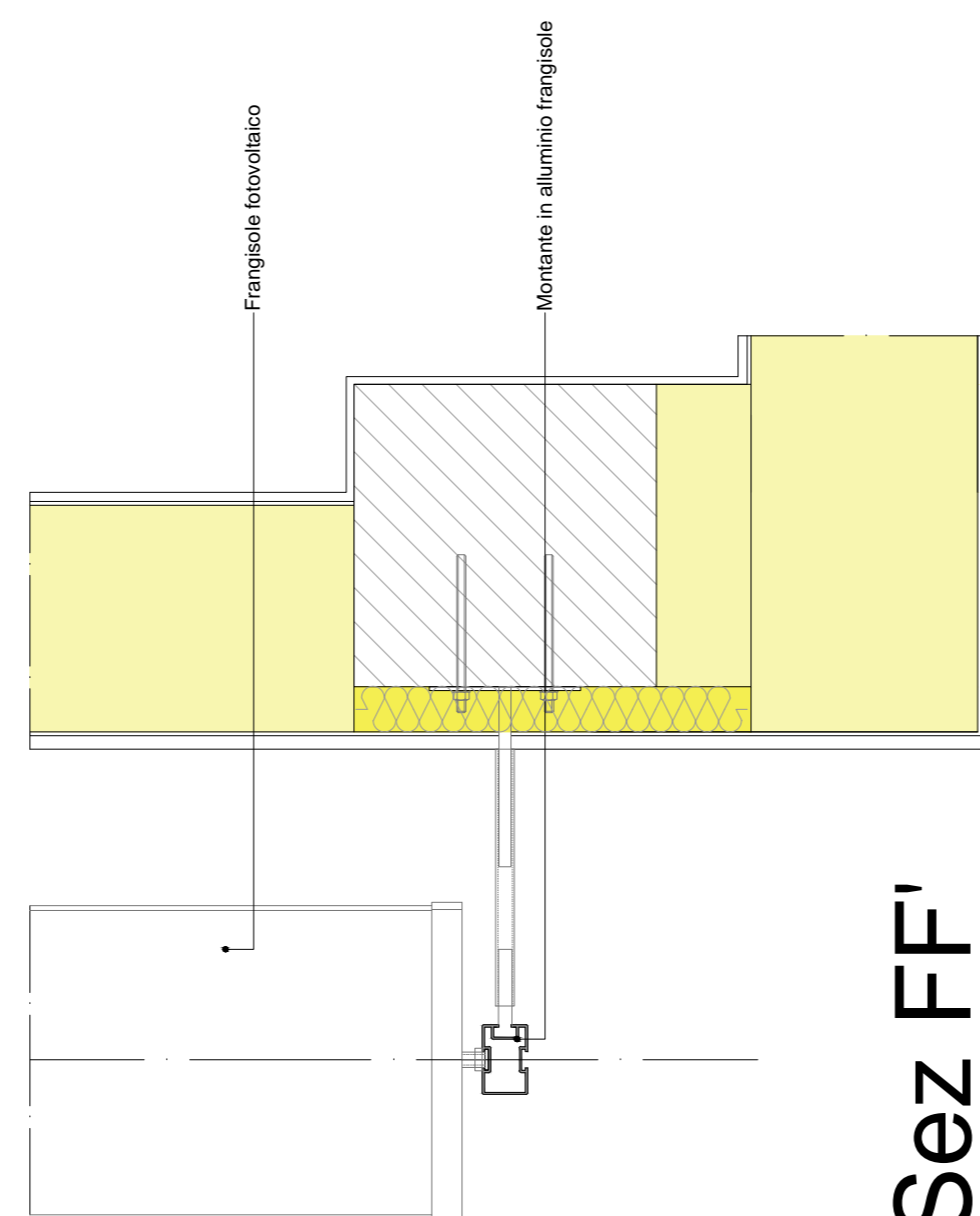

Sezione orizzontale doppia pelle

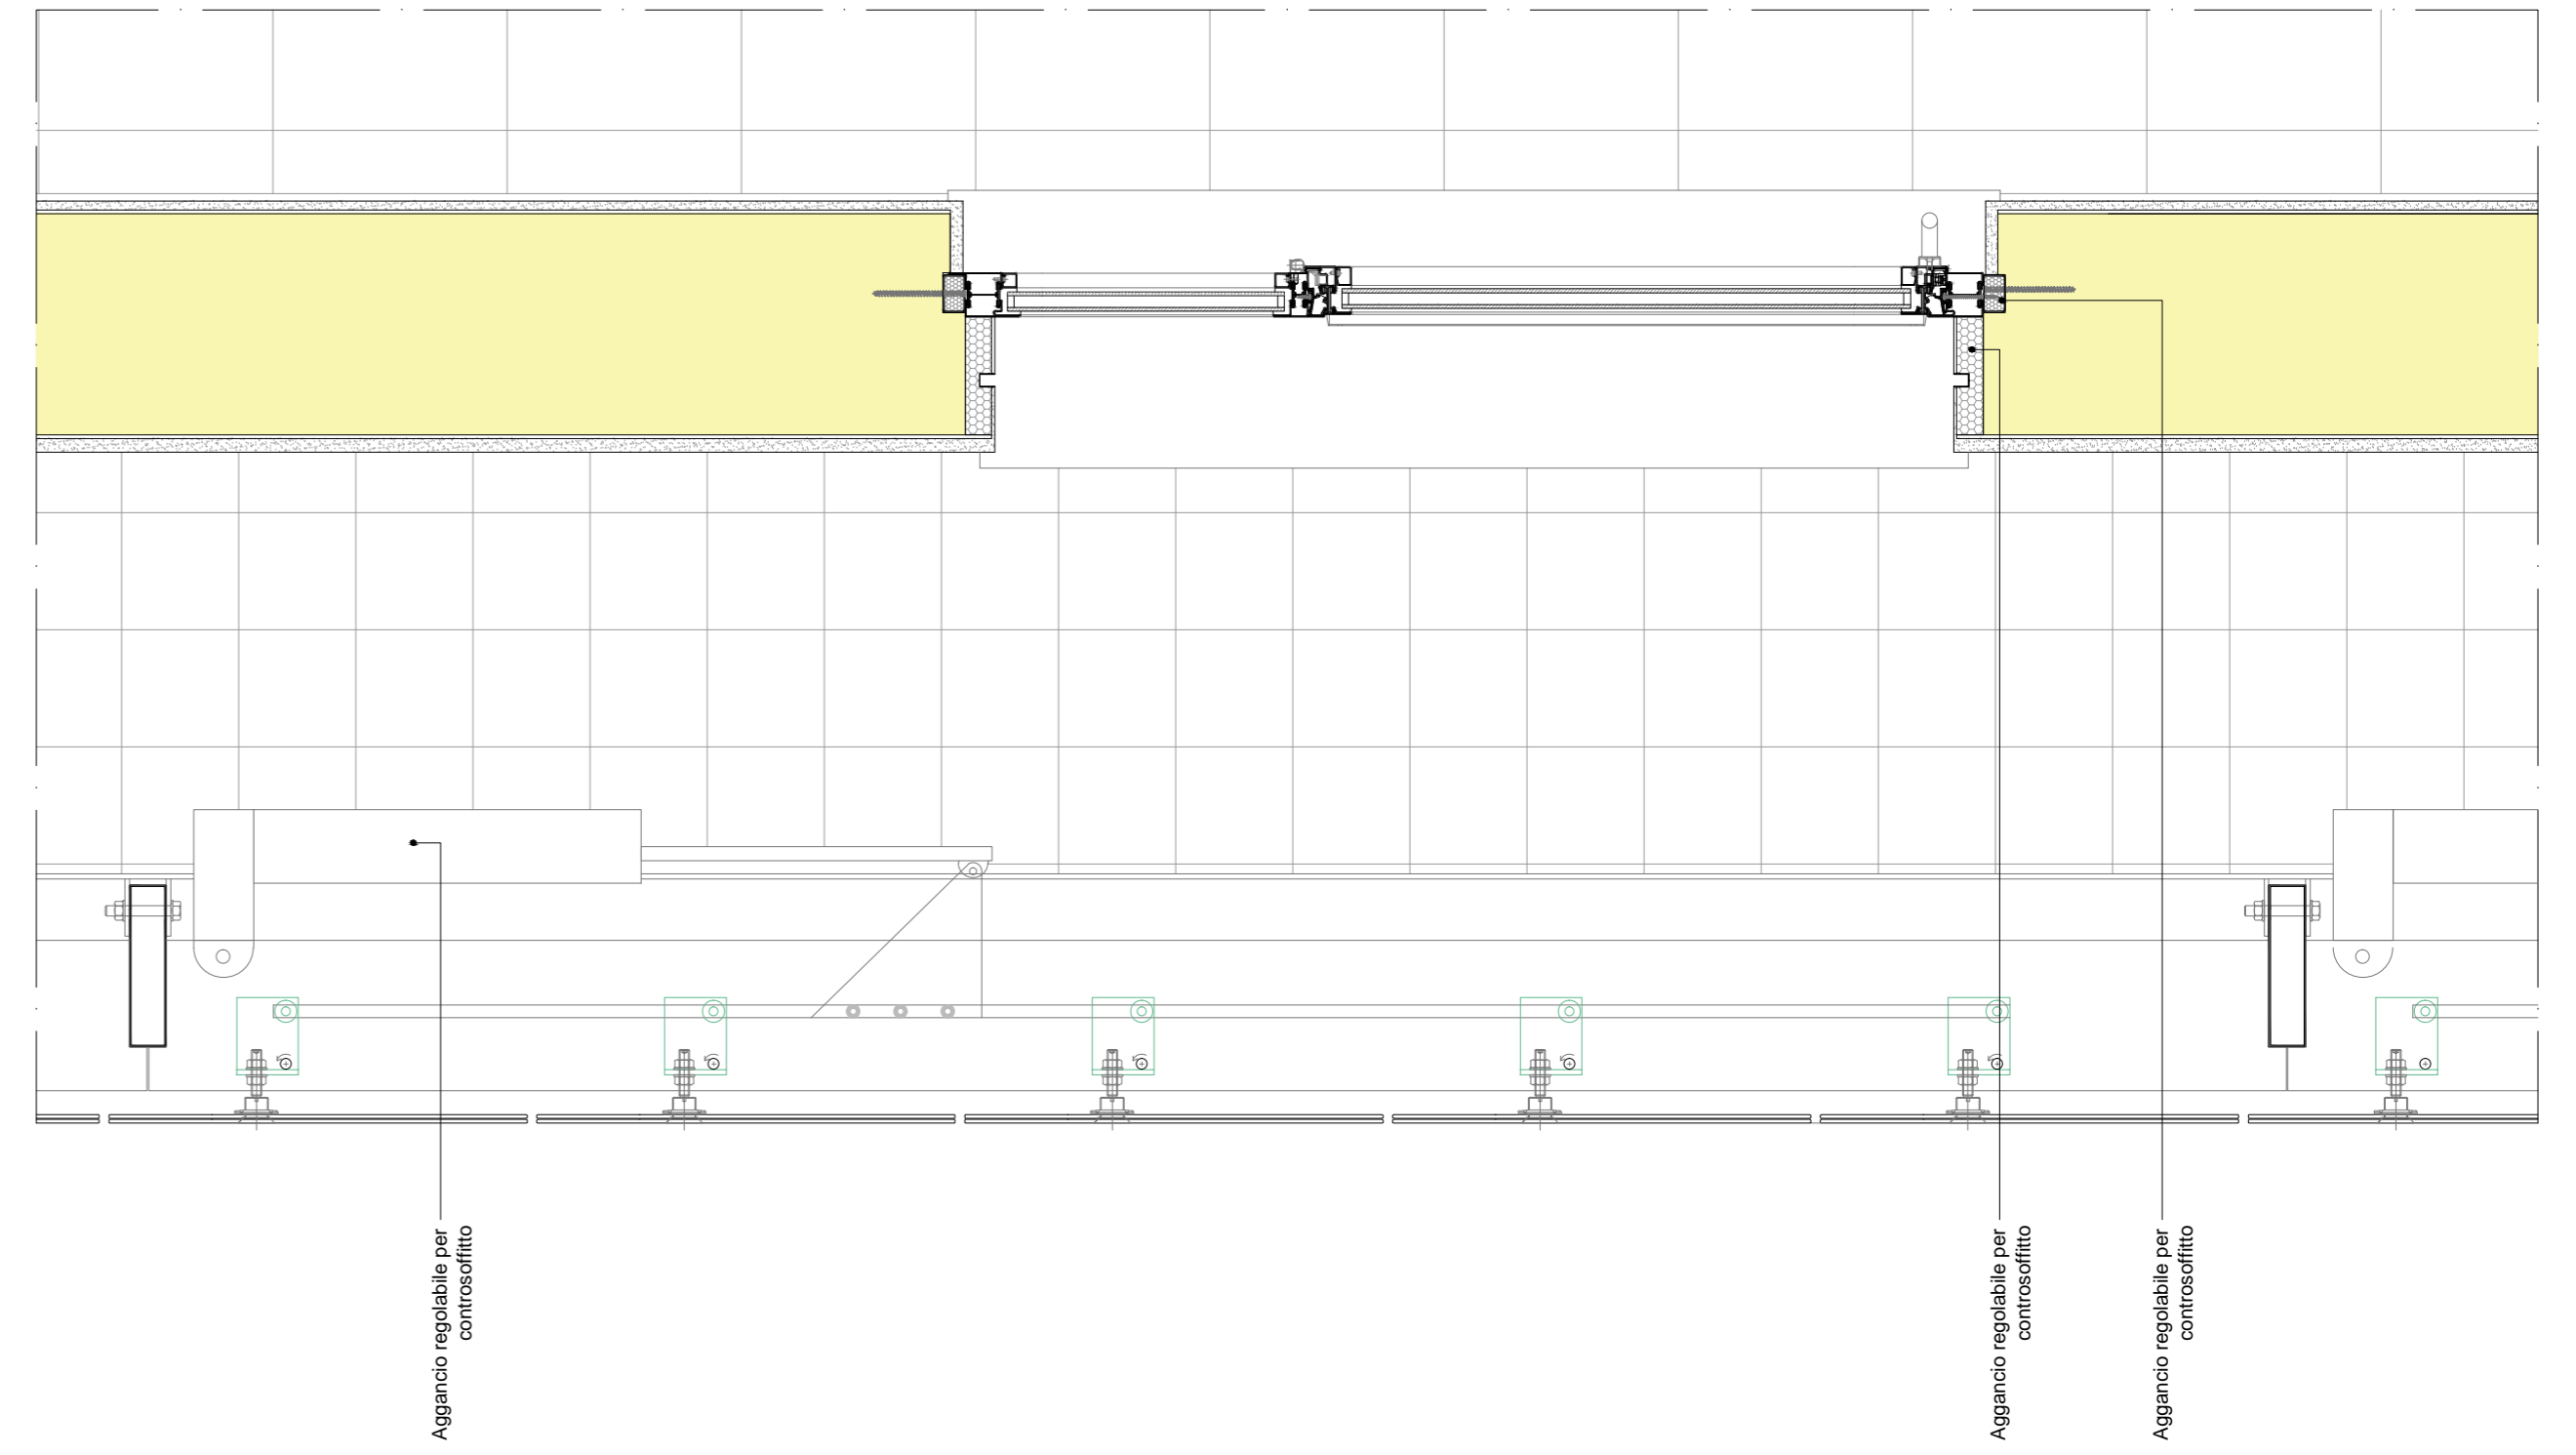

ΠΡΩΤΟΔΕΛΤΙΑ ΔΙΔΑΚΤΟΡΑΤΟΣ ΑΡΧΙΤΕΚΤΟΝΙΚΗΣ

A.P.S.E.Ma.



PROGETTO DEFINITIVO

B.20

Scala 1:10

STATO DI PROGETTO

Particolari costruttivi 2 di 2:

Sezione facciata prospetti N-S

INTERVENTI DI RIFUNZIONALIZZAZIONE
 ΟΔΟΣ ΠΟΡΤΟ ΑΓ. ΓΙΩΡΓΙΟΥ ΑΥΤΟΝΟΜΟΥ ΔΗΜΟΥ ΚΑΤΑΝΙΑΣ
 VIA GALLO, CATANIA "PALAZZO BOSCARINO"

LOTTO 2
 INTERVENTI DI RIQUALIFICAZIONE ENERGETICA

Data:
 aprile 2020

Agg.:

RESPONSABILE PROCEDIMENTO ing. G. L. IACONA	ΠΡΟΪΚΑΤΑΣΤΑΣΗ ΚΑΤΑΣΤΑΣΗΣ Prof. ing. CALO' F. GREGO Collab. ing. A. RUSSO - V. VALOTTA	ΠΡΟΪΚΑΤΑΣΤΑΣΗ ΚΑΤΑΣΤΑΣΗΣ Prof. ing. S. CURISO, G. MANGANI, V. SAPIENZA Collab. ing. G. RODOÑO - F. PLATANIA	ΠΡΟΪΚΑΤΑΣΤΑΣΗ ΚΑΤΑΣΤΑΣΗΣ Prof. ing. R. LANZAFAME Collab. ing. A. ROTELLA	ΠΡΟΪΚΑΤΑΣΤΑΣΗ ΚΑΤΑΣΤΑΣΗΣ Prof. ing. R. LANZAFAME Collab. ing. A. ROTELLA
PROGETTISTI ing. A. NIGRO (COORD. PROGETTAZIONE, ASPETTI STRUTTURALI)	ing. M. E. PORTO - A. CANNISTRA (ASPETTI ARCHITETTONICI)	ing. F. FILIPPINO (IMPIANTI ELETTRICI E SPECIALI)	ing. A. LO GIUDICE (IMPIANTI ELETTRICI E SPECIALI)	ing. G. CASTROGIOVANNI (IMPIANTI MECCANICI)
ing. M. NIELLO (IMPIANTO ANTINCENDIO)	dot. ssa M. C. MARINO (ASPETTI GEOLOGICI)	ing. S. PULVIRENTI (COORD. SICUREZZA PROGETTAZIONE)	ing. G. MAZZEO (GLI ARCHITETTI TECNICI-CONTABILI)	ing. G. GRANTA (TRASMISSIONE DATI)