


Stato di fatto - Planimetria, scala 1:100



Stato di progetto - Planimetria, scala 1:100

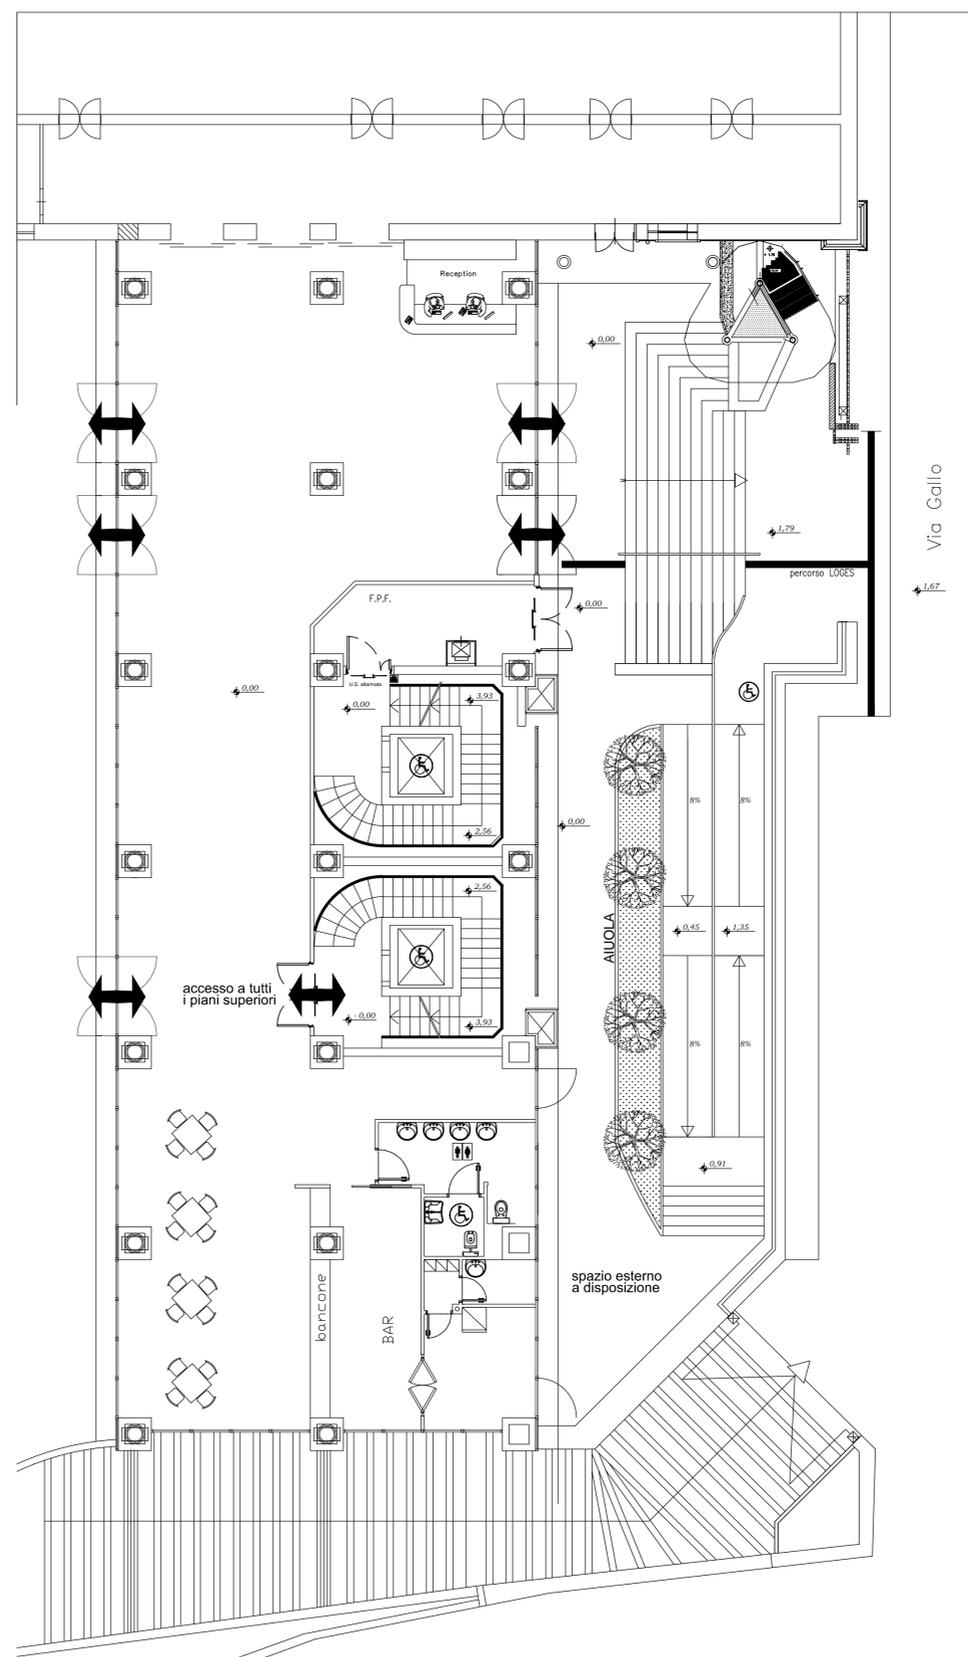

Attuale ingresso all'edificio dalla via Gallo

  
 ΠΡΩΤΟΫΠΟΛΟΓΙΣΜΟΣ ΣΧΕΔΙΟΥ ΚΑΤΑΣΤΑΣΗΣ ΚΑΙ ΠΡΟΤΕΙΝΟΜΕΝΩΝ ΕΡΓΩΝ

A.P.S.E.Ma.



PROGETTO DEFINITIVO

C.35

Scala 1:100

Sistemazione esterna  
 accesso da via Gallo  
 Planimetrie SDF e SDP

INTERVENTI DI RIFUNZIONALIZZAZIONE  
 ΟΟΣΡΟΩΩΑΥΟΤ ΡΑΩΑΘΑΥΩΩΑΥΑΥΑ  
 VIA GALLO, CATANIA "PALAZZO BOSCARINO"

BLOCCO 3  
 MESSA A NORMA IMPIANTI E FINITURE EDILI

Data:  
 aprile 2020

Agg.:

|  |  |   |   |  |
|--|--|---|---|--|
| RESPONSABILE PROCEDIMENTO<br>ing. G. L. IACONA                                 | Collaboratori: ing. A. RUSSO - V. VALOTTA              | Prof. Figg. S. D'URSO, G. MARGIANI, V. SAPIENZA<br>Collab.: figg. G. RIGONDI, F. PLATANIA | Prof. ing. R. LANZAFABE<br>Collab.: ing. A. ROTELLA   | visto IL DIRIGENTE<br>dot. C. VICARELLI        |
| PROGETTISTI<br>ing. A. NIGRO<br>(COORD. PROGETTAZIONE,<br>ASPETTI STRUTTURALI) | ing. E. PORTO-A. CANNISTRA<br>(ASPETTI ARCHITETTONICI) | ing. F. FILIPPINO<br>(IMPIANTI ELETTRICI E SPECIALI)                                      | ing. A. LO GIUDICE<br>(IMPIANTI ELETTRICI E SPECIALI) | ing. G. CASTROGIOVANNI<br>(IMPIANTI MECCANICI) |
| ing. M. AIELLO<br>(IMPIANTO ANTINCENDIO)                                       | dot.ssa M. C. MARINO<br>(ASPETTI GEOLOGICI)            | ing. S. PULVIRENTI<br>(COORD. SICUREZZA PROGETTAZIONE)                                    | ing. G. MAZZEO<br>(LABORATI TECNO-CONTABILI)          | ing. G. GIUNTA<br>(TRASMISSIONE DATI)          |