




Vista frontale sistema delle rampe, scala 1:50

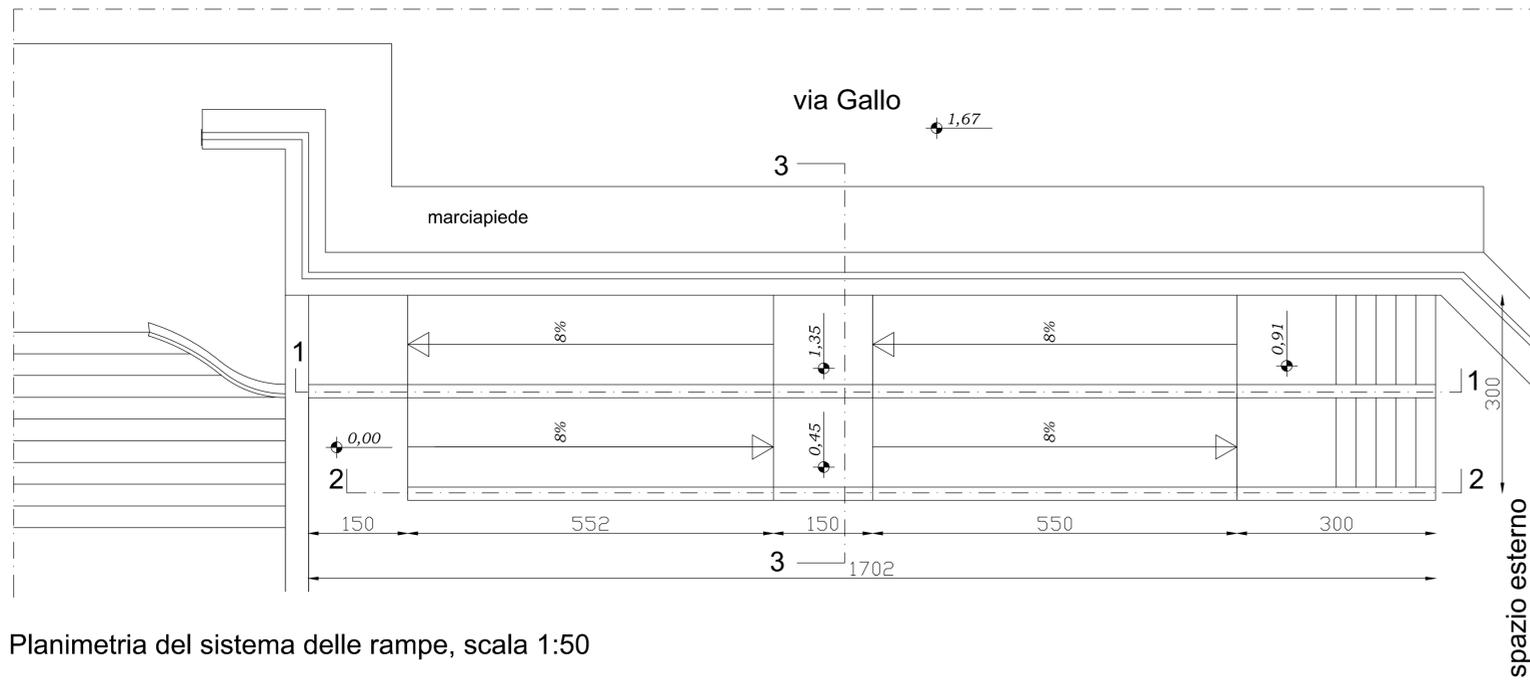


Planimetria del sistema delle rampe, scala 1:50

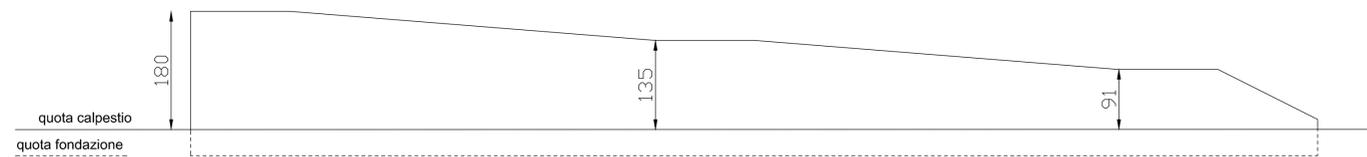

profilo 1-1

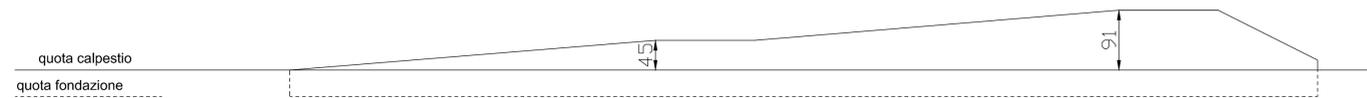

profilo 2-2

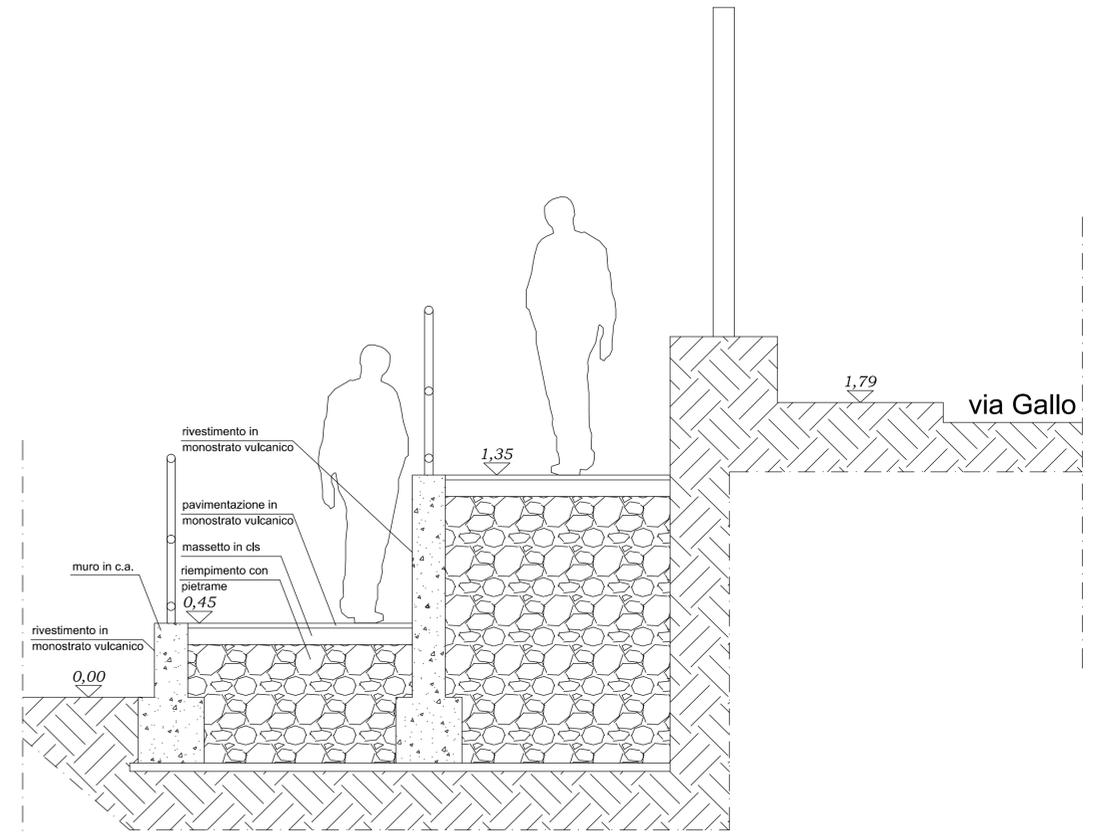

Sezione 3-3, scala 1:20



W P α Ο Ù Û ρ Α Ο Õ Σ Α Û W Ö Ö Ö Ö Ö Ö Ö Ö Ö Ö Ö Ö

A.P.S.E.Ma.



PROGETTO DEFINITIVO

C.36 Scala 1:50/1:20

Sistemazione esterna accesso da via Gallo

Sezioni e particolari costruttivi

Data: aprile 2020 Agg.:

INTERVENTI DI RIFUNZIONALIZZAZIONE

ACCESSO DA VIA GALLO

VIA GALLO, CATANIA "PALAZZO BOSCARINO"

BLOCCO 3

MESSA A NORMA IMPIANTI E FINITURE EDILI

RESPONSABILE PROCEDIMENTO Ing. G. L. IACONA	Collaboratori: Prof. ing. I. CALO' e A. GRECO Collab. ing. A. RUSSO - V. VALOTTA	Collaboratori: Prof. ing. S. D'URSO, G. MARGIANI, V. SAPIENZA Collab. ing. G. RIGONDI, F. PLATANIA	Collaboratori: Prof. ing. R. LANZAFAME Collab. ing. A. ROTELLA	Collaboratori: voto: IL DIRIGENTE dot. C. VICARELLI
PROGETTISTI Ing. A. NIGRO (COORD. PROGETTAZIONE, ASPETTI STRUTTURALI) Ing. M. AIELLO (IMPIANTO ANTINCENDIO)	Ing. E. PORTO-A. CANNISTRA (ASPETTI ARCHITETTONICI) dot. ssa M. C. MARINO (ASPETTI GEOLOGICI)	Ing. F. FILIPPINO (IMPIANTI ELETTRICI E SPECIALI) Ing. S. PULVIRENTI (COORD. SICUREZZA PROGETTAZIONE)	Ing. A. LO GIUDICE (IMPIANTI ELETTRICI E SPECIALI) gen. G. MAZZEO (ELABORATI TECNICO-CONTABILI)	Ing. G. CASTROGIOVANNI (IMPIANTI MECCANICI) Ing. G. GIUNTA (TRASMISSIONE DATI)