




PADIGLIONE 12 - 13

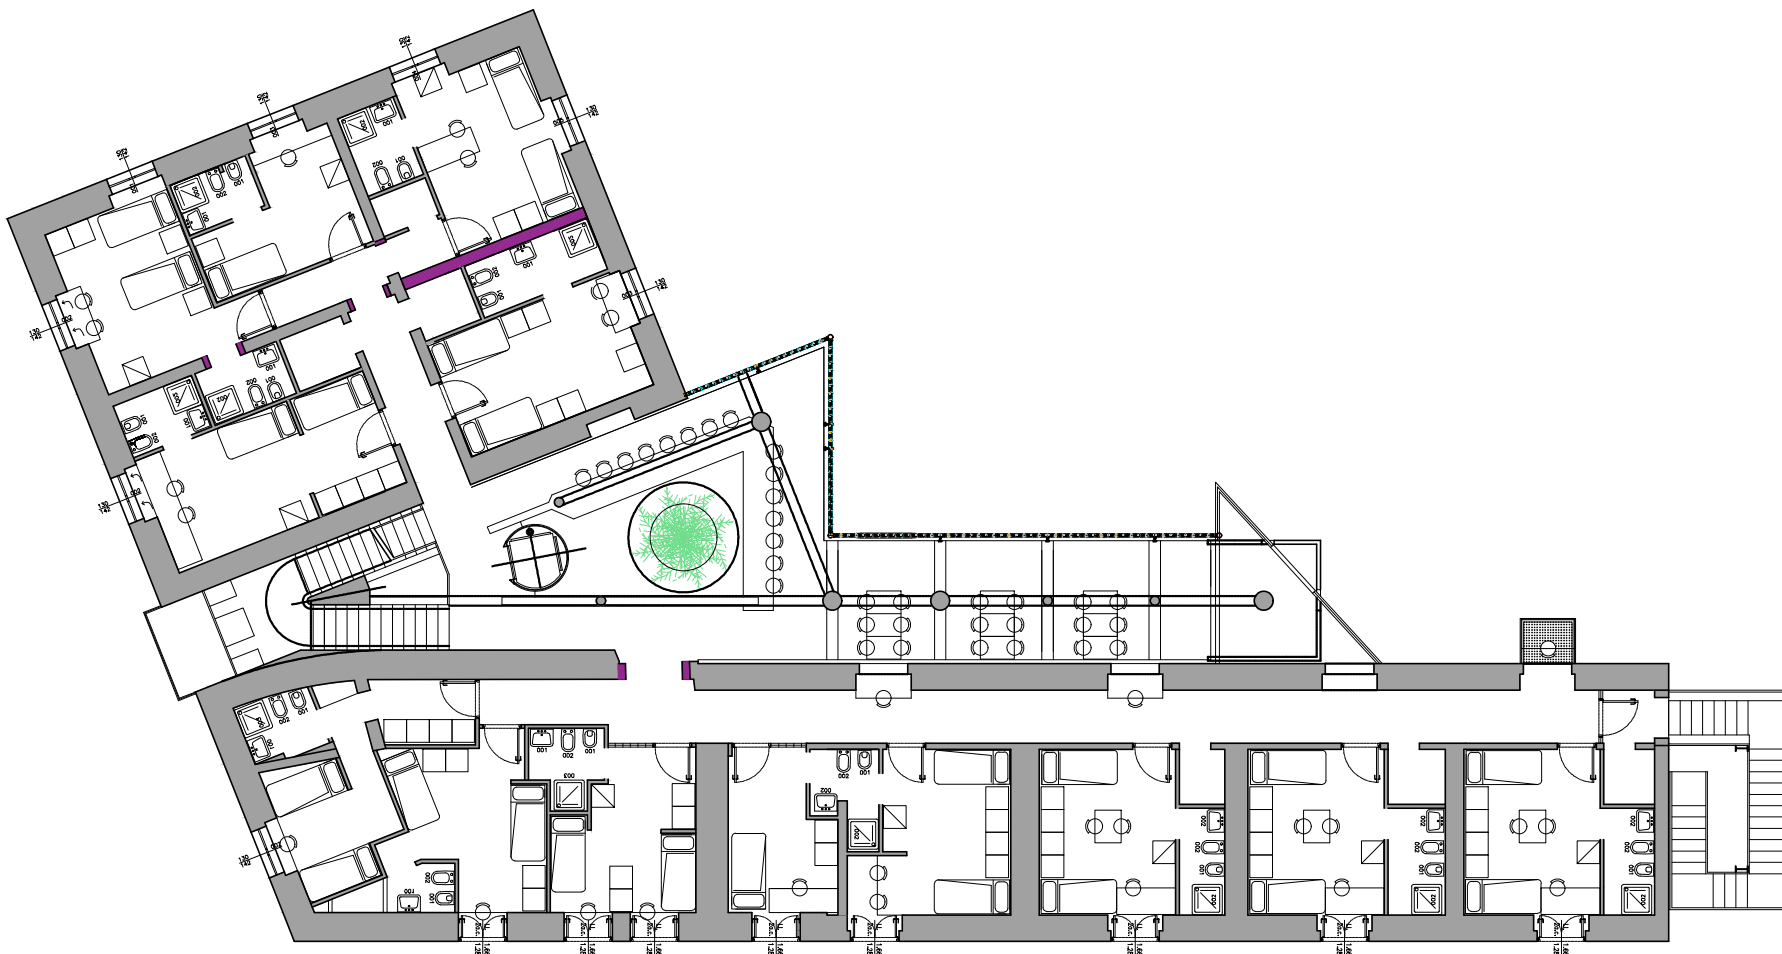

PADIGLIONE 12 - 13
PIANTA PIANO SECONDO
scala 1:200

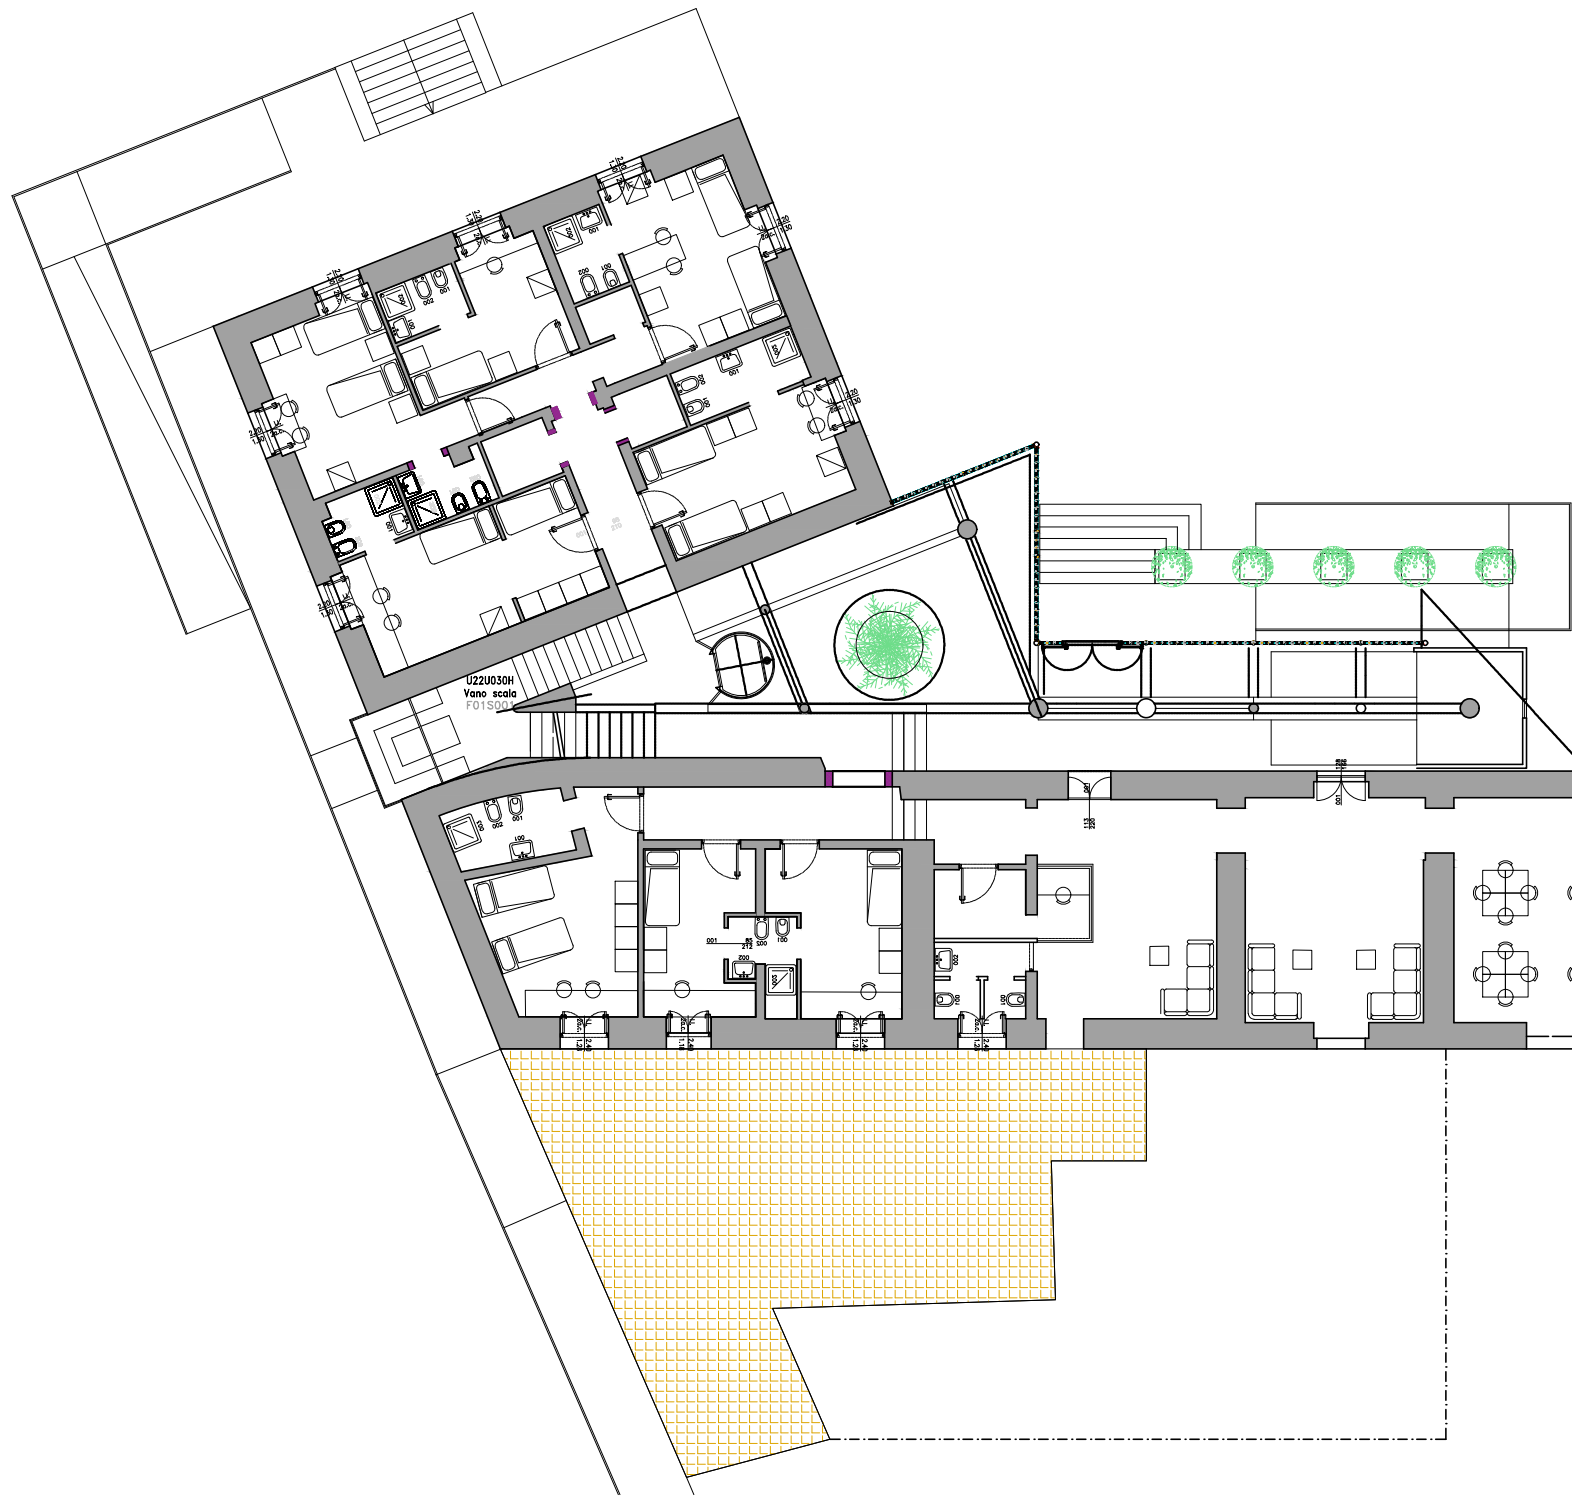


PADIGLIONE 12 - 13
PIANTA PIANO PRIMO
scala 1:200

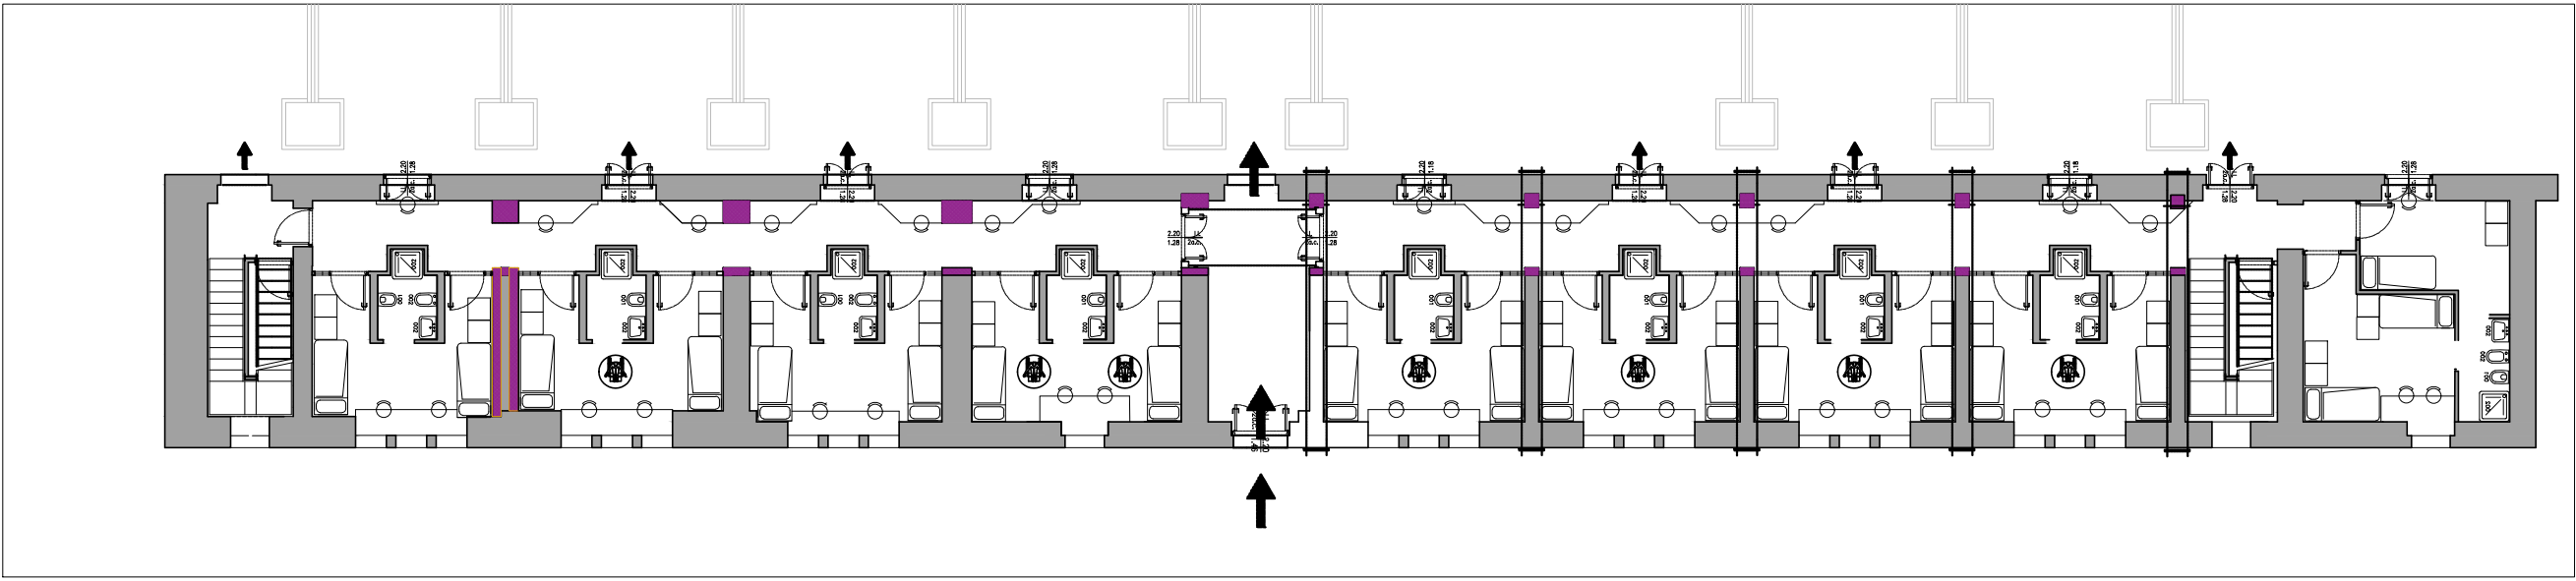


PADIGLIONE 12 - 13
PIANTA PIANO TERRA
scala 1:200

PADIGLIONE 11

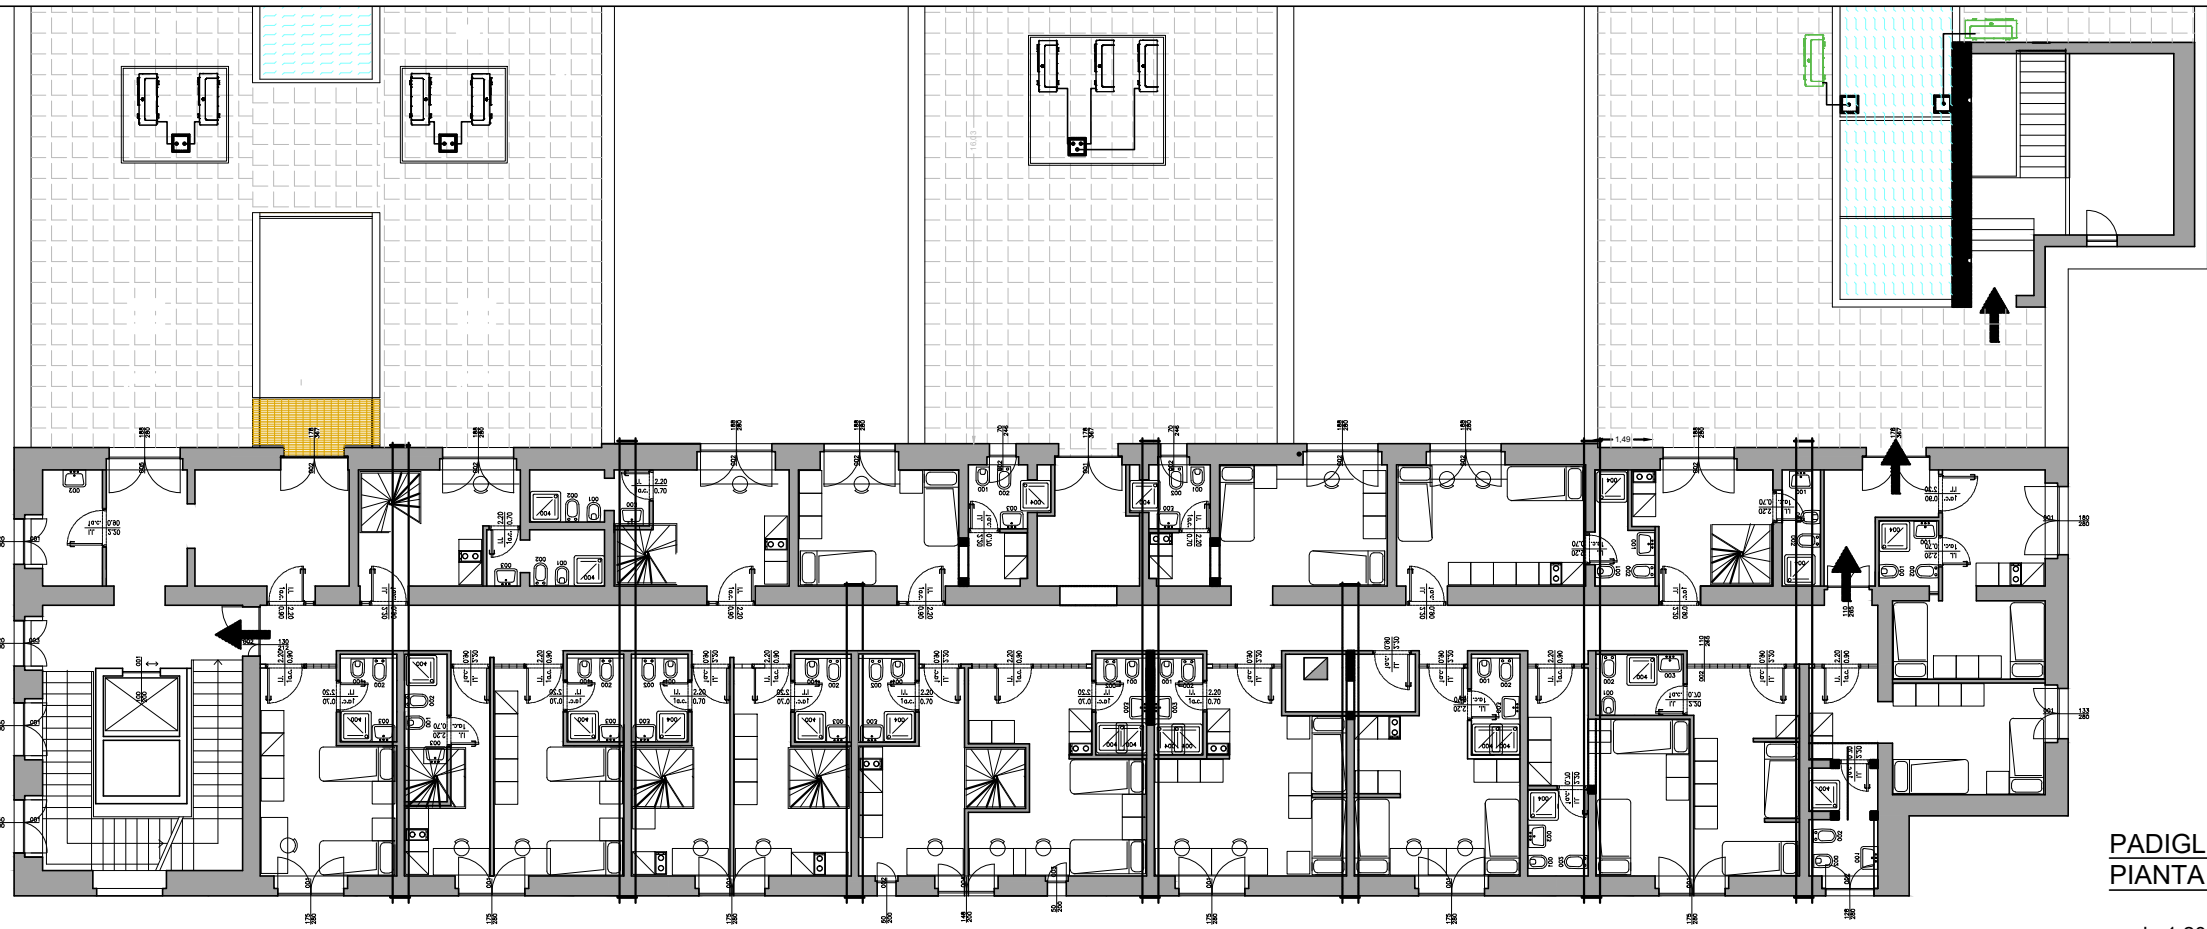

PADIGLIONE 11
PIANTA PIANO SECONDO
scala 1:200

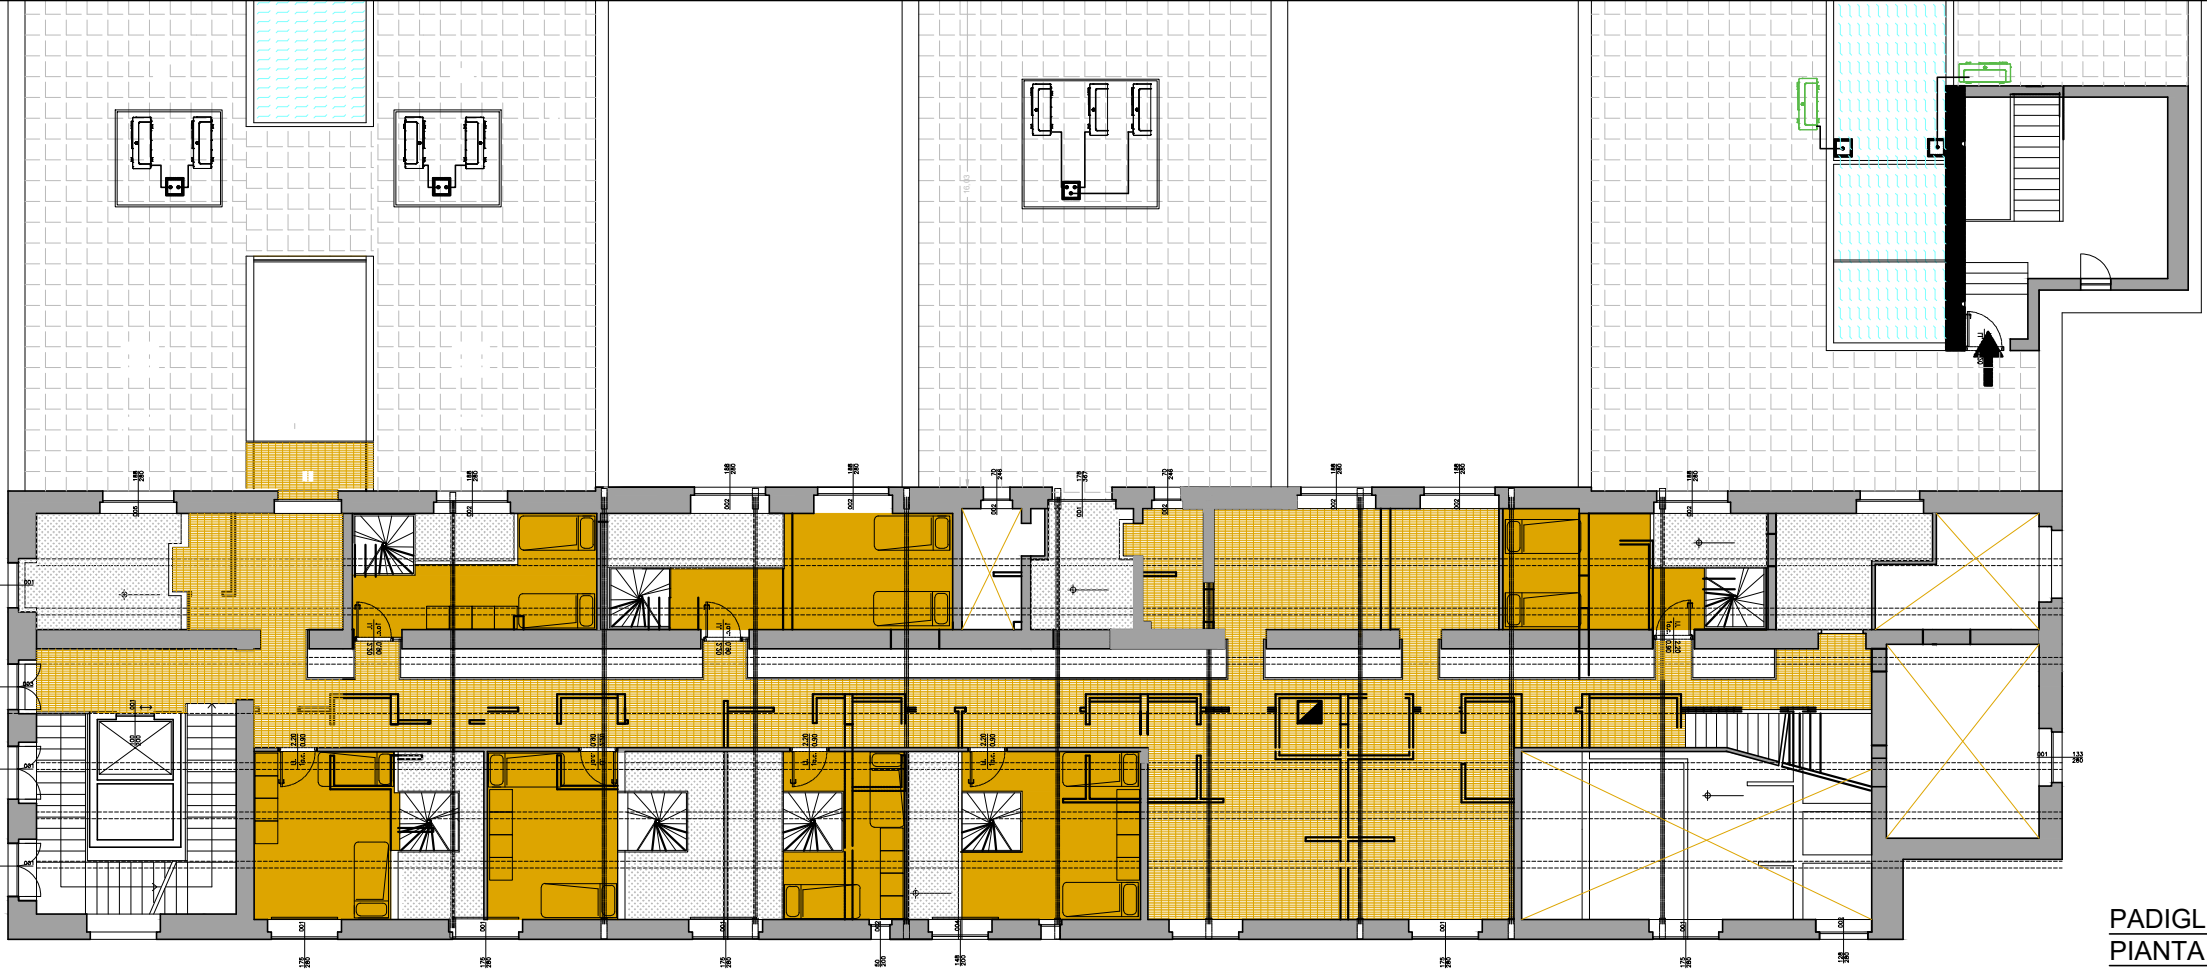

PADIGLIONE 11
PIANTA PIANO SECONDO AMMEZZATO
scala 1:200

PADIGLIONE 11



UNIVERSITÀ degli STUDI di CATANIA
Area della Progettazione, dello Sviluppo Edilizio e della Manutenzione



Denominazione progetto

Accordo Quadro suddiviso in lotti per l'affidamento della fornitura e posa in opera di
arredi e attrezzature presso le Residenze universitarie e varie sedi dell'Ateneo di Catania.

visto il R.U.P.:

visto il Coordinatore A.P.S.E.Ma.:
Ing. Agatino Pappalardo

PROGETTISTI:

Progetto Allestimento:
arch. Barbara Carli

Aspetti tecnico/amm.:

arch. Barbara Carli
dott.ssa Emanuela Rapisarda
dott.ssa Germana Ragusa
geom. Giuseppe Nicotra

Aspetti impiantistici:

p.l. Salvo Anastasi
dott. Francesco La Spina

PROGETTO ESECUTIVO

Progetto di Allestimento

Titolo elaborato		Documento / Tavola N°	Scala
Planimetrie arredi Residenze ex P.O. Vittorio Emanuele: Padiglione 11 (P2+P2amm.) e Padiglione 12 - 13		ED_04s02	1:200
Data		Revisione	
ottobre 2025		0	

Nome file : OVE.DWG		Tabella revisioni		Redatto
Rev.	Data	Descrizione		Redatto
0	ottobre 2025	emissione progetto esecutivo		arch. B. Carli
1				
2				
3				