



N

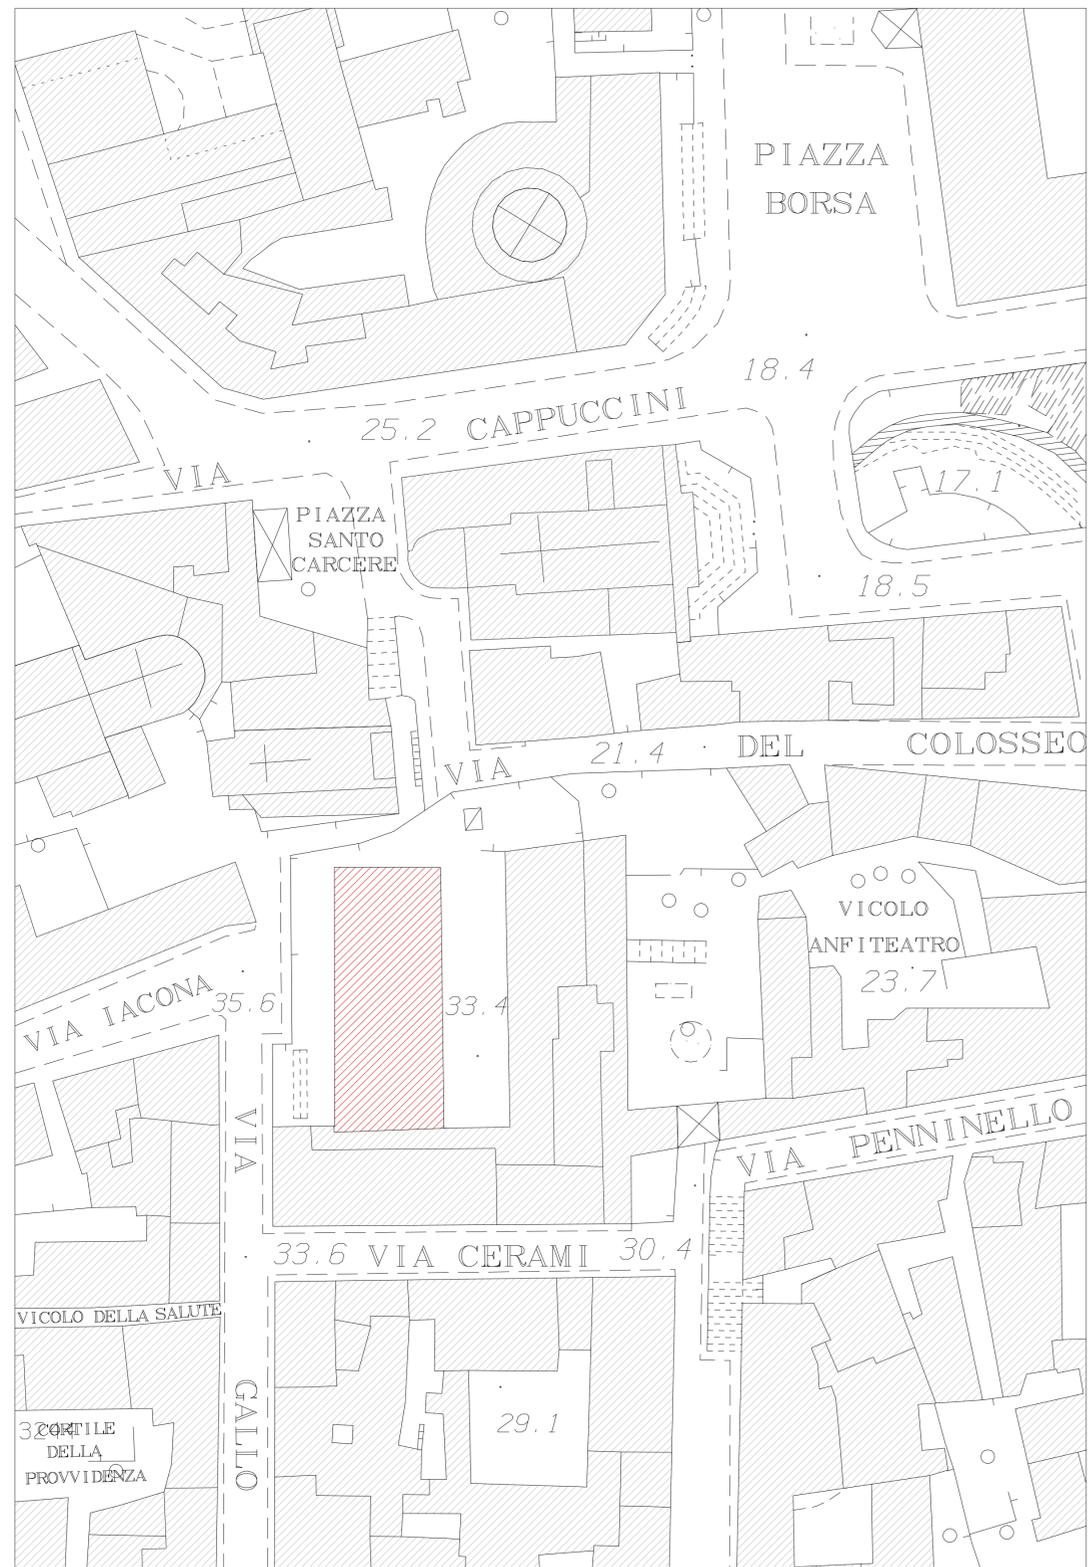

Corografia - Palazzo Boscarino 

Fotografia dall'alto della zona interessata

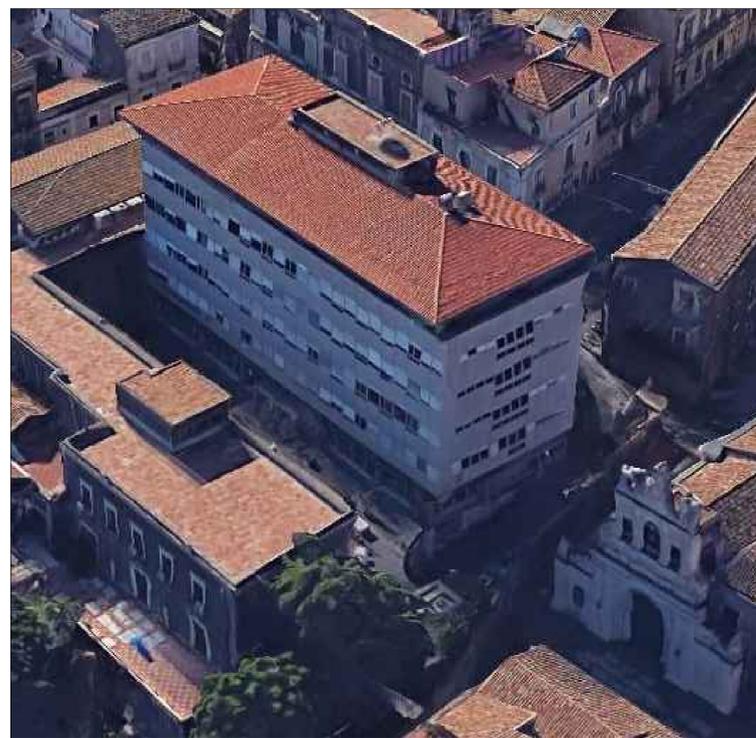

Vista prospettica dell'edificio

  
 ΠΕΡΙΦΕΡΕΙΑ ΣΙΚΕΛΙΑΣ  
 A.P.S.E.Ma.

  
 PROGETTO DEFINITIVO

**EG.07** Scala 1:500  
 Corografia e  
 inquadramento generale

**INTERVENTI DI RIFUNZIONALIZZAZIONE  
 ΟΨΕΡΟΧΩΡΟΣΤΟΦΕΩΝ ΑΝΕΠΙΘΥΛΟΥ  
 VIA GALLO, CATANIA "PALAZZO BOSCARINO"**

ELABORATI GENERALI

RESPONSABILE PROCEDIMENTO Ing. G. L. IACONA	ΟΥΚΟΝΟΜΟΛΟΓΟΤΕΧΝΙΚΟΙ Prof. Ingg. I. CALO' & A. GRECO Collabor. Ingg. A. RUSSO - V. VALOTTA	ΟΥΚΟΝΟΜΟΛΟΓΟΤΕΧΝΙΚΟΙ Prof. Ingg. S. D'URSO, G. MARGARI, V. SAPIENZA Collabor. Ingg. G. RODONÒ - F. PLATANIA	ΟΥΚΟΝΟΜΟΛΟΓΟΤΕΧΝΙΚΟΙ Prof. Ing. R. LANZAFAME Collabor. Ing. A. ROTELLA
PROGETTISTI Ing. A. NIGRO (COORD. PROGETTAZIONE, ASPETTI STRUTTURALI) Ing. M. AIELLO (IMPIANTO ANTINCENDIO)			
arch. E. PORTO - A. CANNISTRA (ASPETTI ARCHITETTONICI)		Ing. F. FILIPPINO (IMPIANTI ELETTRICI E SPECIALI) Ing. A. LO GIUDICE (IMPIANTI ELETTRICI E SPECIALI)	
arch. G. CASTROGIOVANNI (IMPIANTI MECCANICI)		Ing. G. CASTROGIOVANNI (IMPIANTI MECCANICI)	
arch. G. MAZZEO (ELABORATI TECNICI-CONTABILI)		Ing. G. GIUNTA (TRASMISSIONE DATI)	