

VIA CROCIFERI




TERRAZZO

AULA MAGNA


SALA RIUNIONI

AULA 1

AULA 2

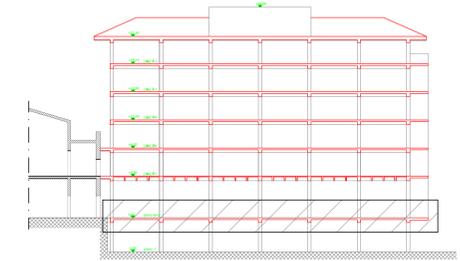

Sezione longitudinale Piano oggetto della tavola

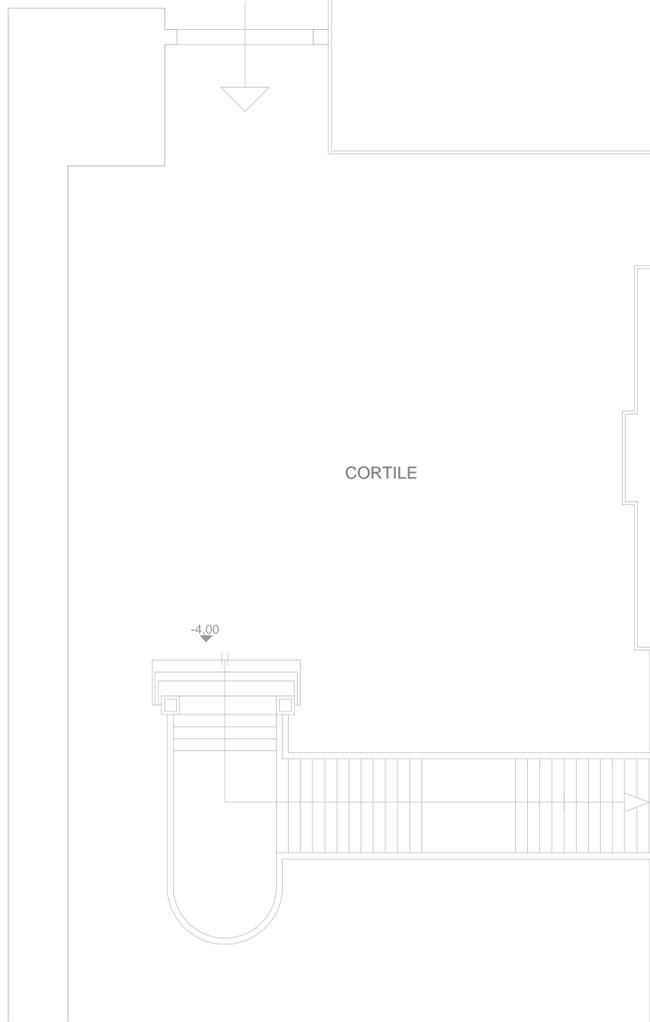

CORTILE

STANZE DI RAPPRESENTANZA

SALOTTINO

BAR

WCH

WC

WC

WC

WC

WC

ATRIO

0,00

+1,80

VIA GALLO

ATRIO

0,00

0,00

BIBLIOTECA

0,00

BIBLIOTECA

SALA LETTURA

AIUOLA

marciapiede

BAR

bancone

BAR

W.C.

+1,65

STUDIO

SEGRETARIA BIBLIOTECA

SALA COMPUTERS

WC

rampa

-4,00

Pianta piano terra q. 0,00 m



ΠΡΟΤΥΠΟ ΠΑΡΑΔΕΙΓΜΑΤΟΣ

A.P.S.E.Ma.



PROGETTO DEFINITIVO

EG.09

Scala 1:100

STATO DI FATTO
Planimetria piano terra

INTERVENTI DI RIFUNZIONALIZZAZIONE
ΠΑΡΑΔΕΙΓΜΑΤΟΣ ΠΑΡΑΔΕΙΓΜΑΤΟΣ
VIA GALLO, CATANIA "PALAZZO BOSCARINO"

ELABORATI GENERALI

Data: aprile 2020

Abb.:

RESPONSABILE PROCEDIMENTO Ing. G. L. IACONA	PROGETTISTI Ing. A. NIRO (COORD. PROGETTAZIONE ASSETTI STRUTTURALI) Ing. M. ABELLO (IMPIANTO ANTINCENDIO)	Ing. B. E. PORTO - A. CANNISTRA (ASSETTI ARCHITETTONICI) Ing. M. C. MARINO (ASSETTI GEOLOGICI)	Ing. F. FILIPPINO (IMPIANTI ELETTRICI E SPECIALI) Ing. S. PULVIRENTI (COORD. SICUREZZA PROGETTAZIONE)	Ing. A. LO GIUDICE (IMPIANTI ELETTRICI E SPECIALI) Ing. G. MAZZEO (ELABORATI TECNICO-CONTABILI)	VIVI S. DIRIGENTE Ing. C. VICARELLI
--	---	---	--	--	--