



Pianta piano primo

q. +4,90 m

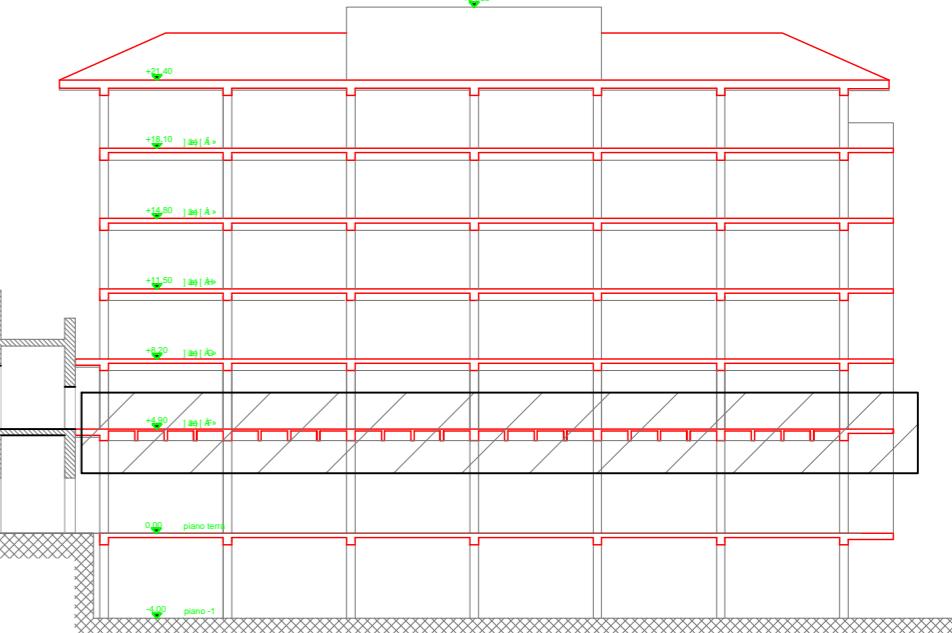


Sezione longitudinale

Piano oggetto della tavola

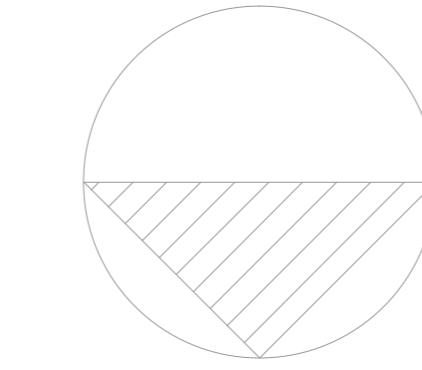

1

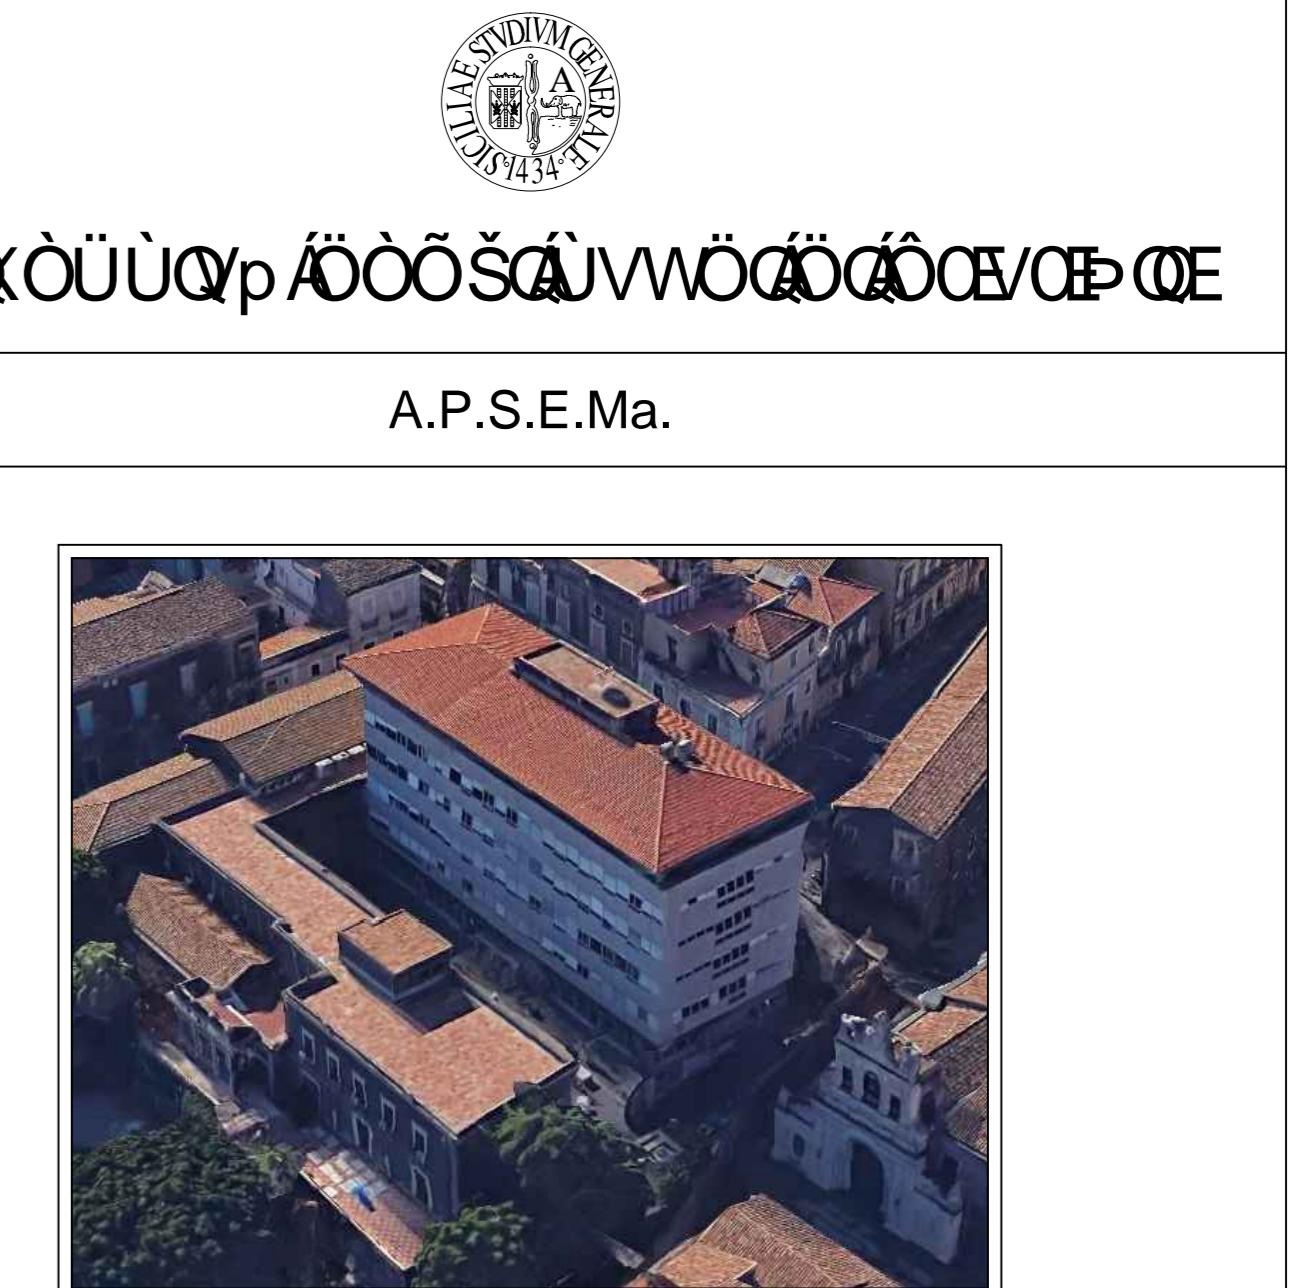

PROGETTO DEFINITIVO

| | | | | | |
|---|--|--|---|--|---|
| EG.10 | Scala 1:100 | INTERVENTI DI RIFUNZIONALIZZAZIONE VIA GALLO, CATANIA "PALAZZO BOSCARINO" <hr/> ELABORATI GENERALI | | | |
| STATO DI FATTO Planimetria piano primo | | | | | |
| Data: aprile 2020 | Agg.: | | | | |
| RESPONSABILE PROCEDIMENTO ing. G. L. IACONA <table border="1" style="float: right; width: 60%;"> <tr> <td>Proff. ingg. I. CALIO' e A. GRECO Collab.ne: ingg. A. RUSSO - V. VALOTTA</td> <td>Proff. ingg. S. D'URSO, G. MARGANI, V. SAPIENZA Collab.ne: ingg. G. RODONO' - F. PLATANIA</td> <td>Prof. ing. R. LANZAFAME Collab.ne: ing. A. ROTELLA</td> </tr> </table> visto: IL DIRIGENTE dott. C. VICARELLI | | | Proff. ingg. I. CALIO' e A. GRECO Collab.ne: ingg. A. RUSSO - V. VALOTTA | Proff. ingg. S. D'URSO, G. MARGANI, V. SAPIENZA Collab.ne: ingg. G. RODONO' - F. PLATANIA | Prof. ing. R. LANZAFAME Collab.ne: ing. A. ROTELLA |
| Proff. ingg. I. CALIO' e A. GRECO Collab.ne: ingg. A. RUSSO - V. VALOTTA | Proff. ingg. S. D'URSO, G. MARGANI, V. SAPIENZA Collab.ne: ingg. G. RODONO' - F. PLATANIA | Prof. ing. R. LANZAFAME Collab.ne: ing. A. ROTELLA | | | |
| PROGETTISTI | | | | | |
| ing. A. NIGRO (COORD. PROGETTAZIONE, ASPECTI STRUTTURALI) | arch.tti E. PORTO- A. CANNISTRÀ' (ASPECTI ARCHITETTONICI) | ing. F. FILIPPINO (IMPIANTI ELETTRICI E SPECIALI) | ing. A. LO GIUDICE (IMPIANTI ELETTRICI E SPECIALI) | ing. G. CASTROGIOVANNI (IMPIANTI MECCANICI) | |
| ing. M. AIELLO (IMPIANTO ANTINCENDIO) | dott.ssa M. C. MARINO (ASPECTI GEOLOGICI) | ing. S. PULVIRENTI (COORD. SICUREZZA PROGETTAZIONE) | geom. G. MAZZEO (ELABORATI TECNICO-CONTABILI) | sig. G. GIUNTA (TRASMISSIONE DATI) | |