




Pianta piano secondo
q. +8,20

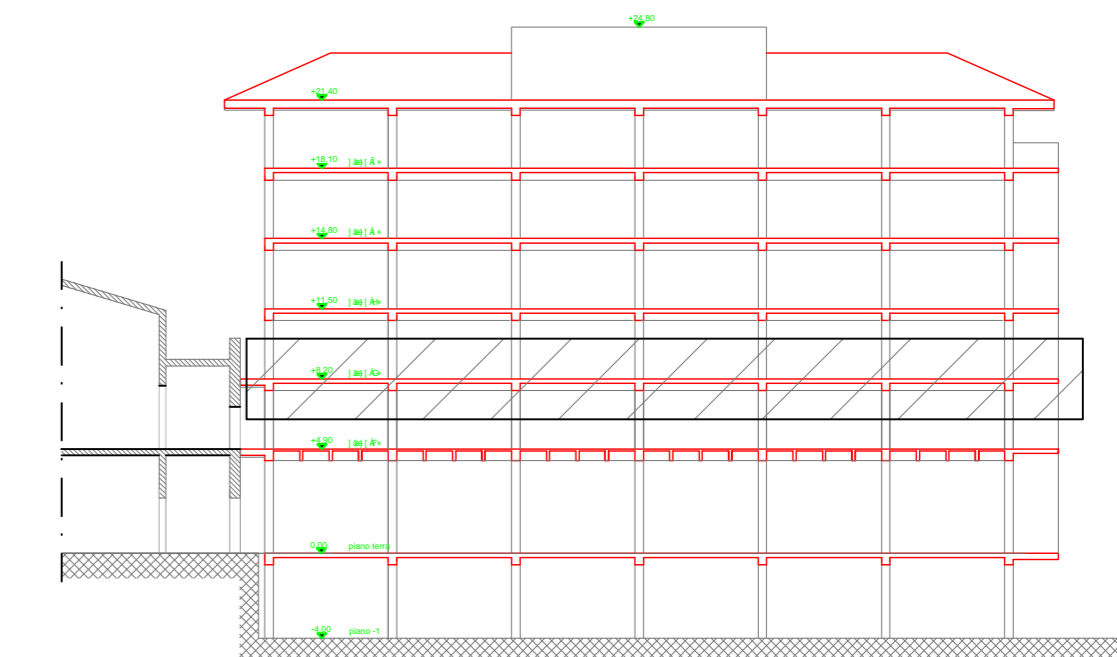

Sezione longitudinale
Piano oggetto della tavola



ΠΡΟΤΥΠΟ ΠΡΟΟΨΑΣΜΟΤΟΜΟΝΟΤΕΡΕ

A.P.S.E.Ma.



PROGETTO DEFINITIVO

EG.11		Scala 1:100	INTERVENTI DI RIFUNZIONALIZZAZIONE ΠΡΟΟΨΑΣΜΟΤΟΜΟΝΟΤΕΡΕ VIA GALLO, CATANIA "PALAZZO BOSCARINO"	
STATO DI FATTO Planimetria piano secondo		ELABORATI GENERALI		
Data: aprile 2020		Agg.:		
RESPONSABILE PROCEDIMENTO Ing. G. L. IACONA		COORDINATORE PROGETTO Prof. ingg. CALO' e A. GRECO Collab. ingg. A. RUSSO - V. VALOTTA	PROGETTISTI Prof. ingg. S. DURSO, G. MARGANI, V. SAPIENZA Collab. ingg. G. RODO' - F. PLATANIA	INGEGNERI Prof. ing. R. LANZAFAME Collab. ing. A. ROTELLA
ing. A. NORD (COORD. PROGETTAZIONE, ASPETTI STRUTTURALI)	ing. M. E. PORTO - A. CANNISTRA (ASPETTI ARCHITETTONICI)	ing. F. FILIPPINO (IMPIANTI ELETTRICI E SPECIALI)	ing. A. LO GIUDICE (IMPIANTI ELETTRICI E SPECIALI)	ing. G. CASTROGIOVANNI (IMPIANTI MECCANICI)
ing. M. NIELLO (IMPIANTO ANTINCENDIO)	ing. S. M. C. MARINO (ASPETTI GEOLOGICI)	ing. S. PULVIRENTI (COORD. SICUREZZA PROGETTAZIONE)	ing. G. MAZZEO (ELABORATI TECNICO-CONTABILI)	ing. G. GIUNTA (TRASMISSIONE DATI)