




Pianta piano terzo q. +11,50

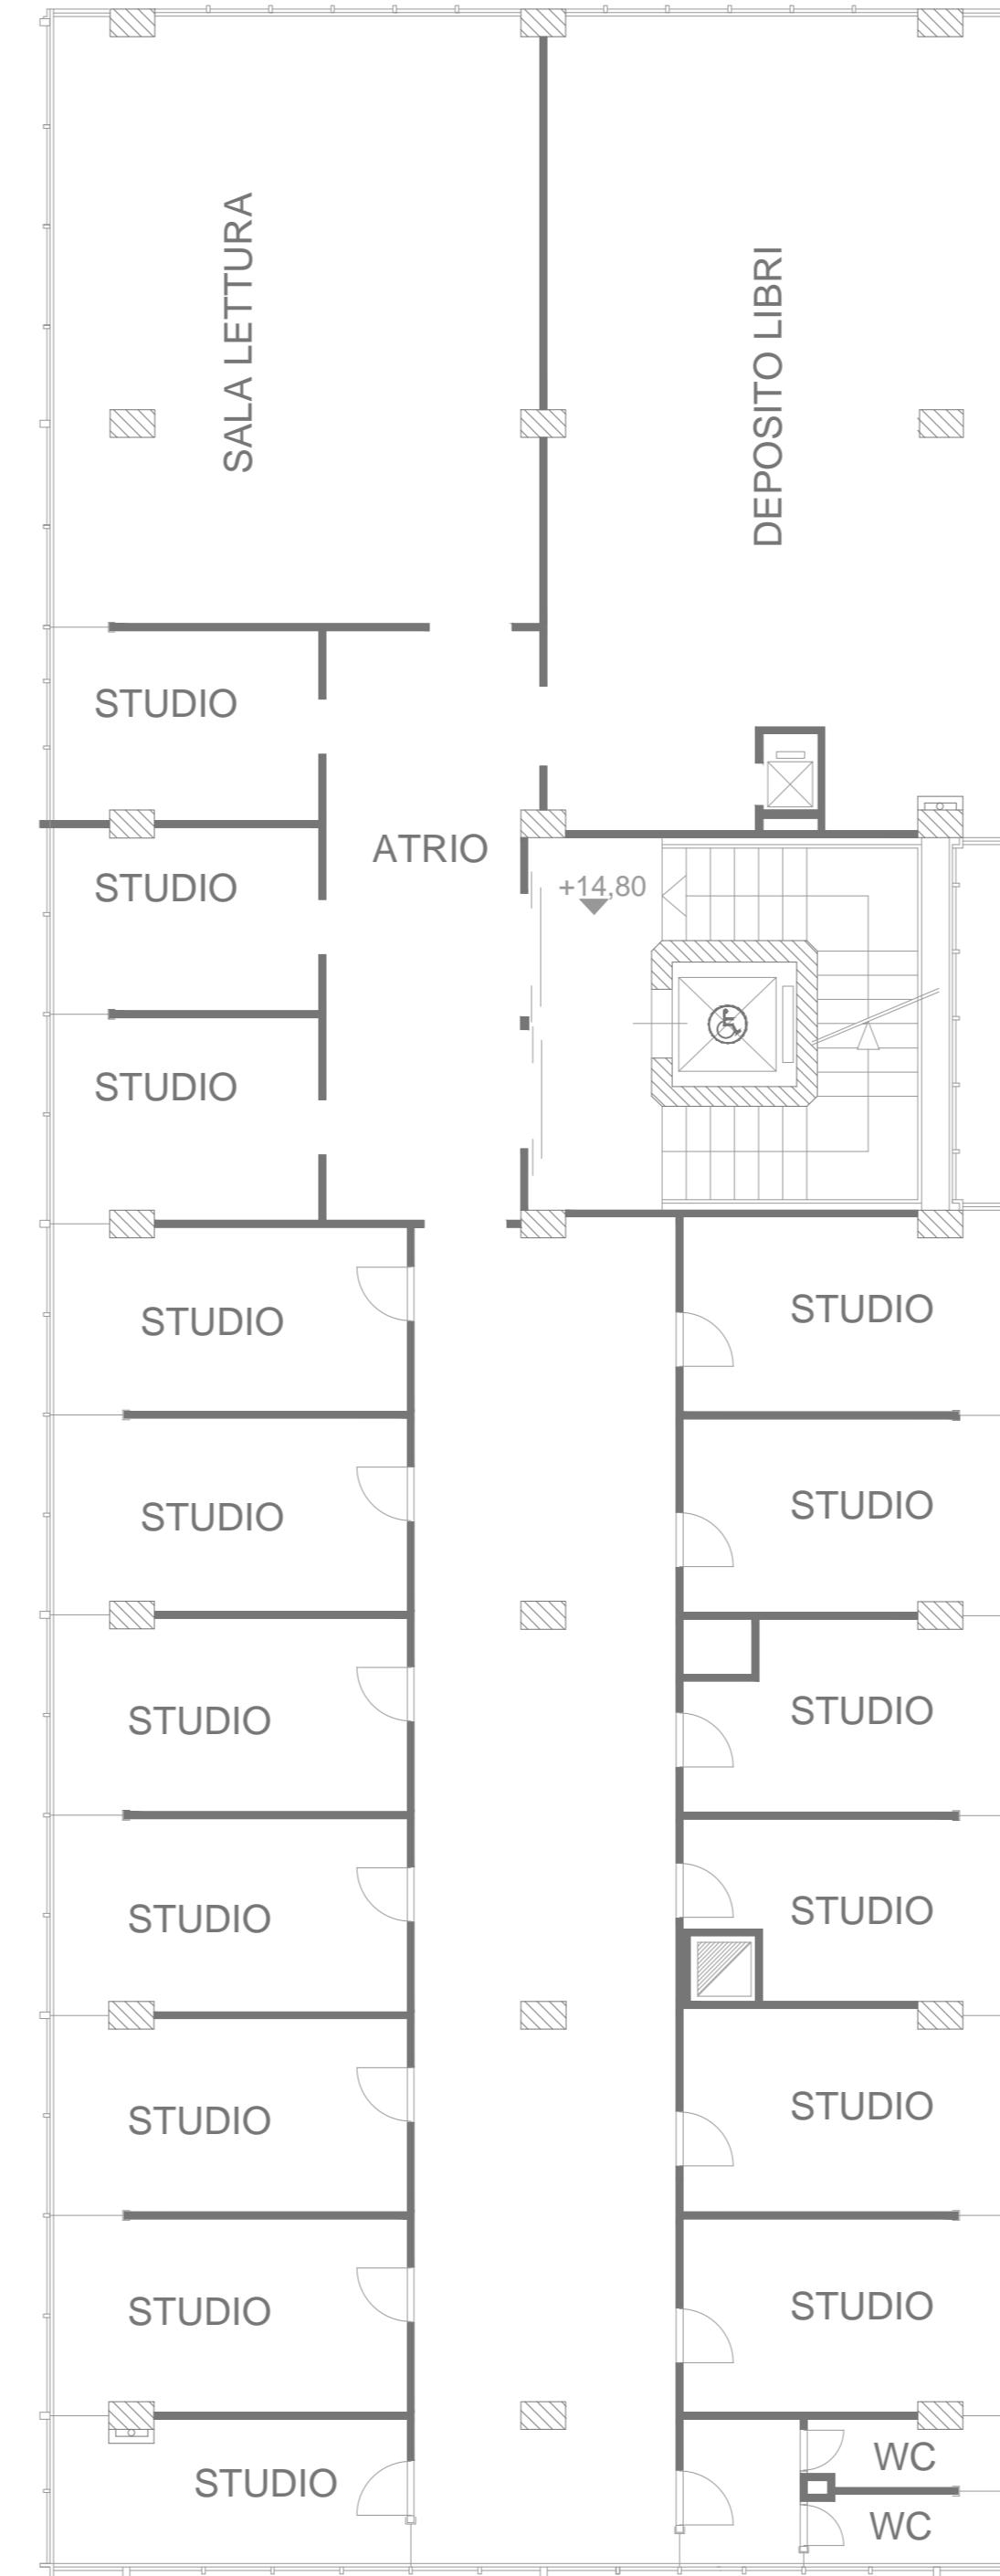

Pianta piano quarto q. +14,80

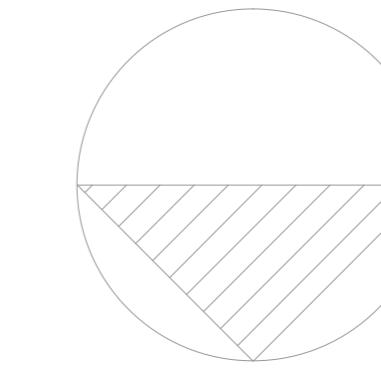

N

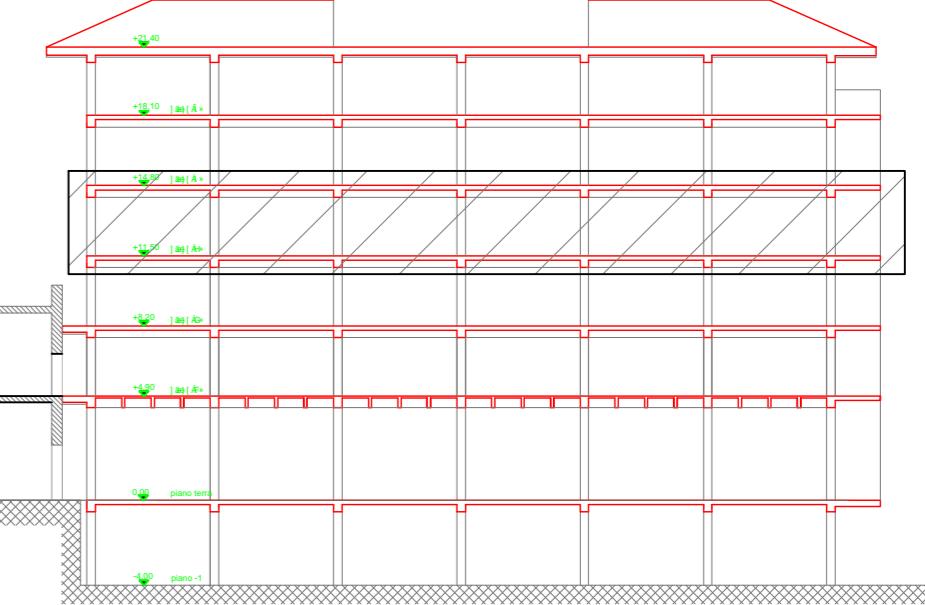


Sezione longitudinale Piano oggetto della tavola



WþQÒÜÙQpÁÖÒÓŠÁÙVWÖCÁÁÓÓEVØPØE

A.P.S.E.Ma.

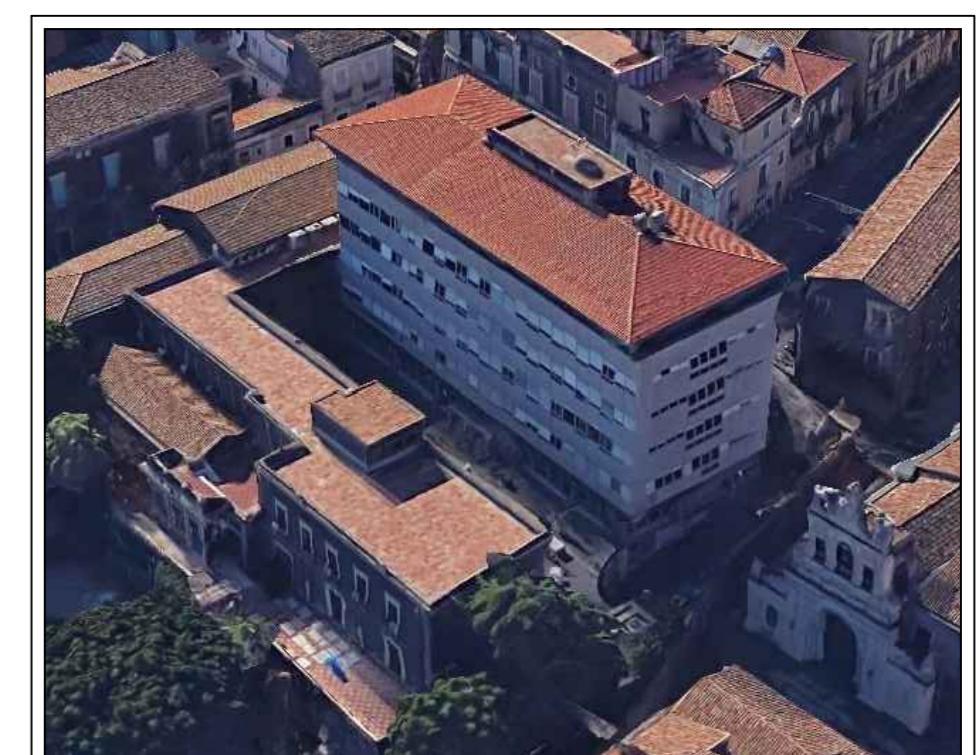

PROGETTO DEFINITIVO

EG.12		Scala 1:100	INTERVENTI DI RIFUNZIONALIZZAZIONE VIA GALLO, CATANIA "PALAZZO BOSCARINO"		
STATO DI FATTO Planimetria piani terzo e quarto					
Data: aprile 2020	Agg.:		ELABORATI GENERALI		
RESPONSABILE PROCEDIMENTO ing. G. L. IACONA		PROGETTISTI			
Proff. ingg. I.CALIO' e A. GRECO Collab.ne: ingg. A.RUSSO - V. VALOTTA		Proff. ingg. S. D'URSO, G. MARGANI, V. SAPIENZA Collab.ne: ingg. G.RODONO' - F. PLATANIA		Prof. ing. R. LANZAFAME Collab.ne: ing. A. ROTELLA	visto: IL DIRIGENTE dott. C. VICARELLI
ing. A. NIGRO (COORD. PROGETTAZIONE, ASPETTI STRUTTURALI)		arch.tti E. PORTO- A. CANNISTRA' (ASPETTI ARCHITETTONICI)		ing. F. FILIPPINO (IMPIANTI ELETTRICI E SPECIALI)	ing. A. LO GIUDICE (IMPIANTI ELETTRICI E SPECIALI)
ing. M. AIELLO (IMPIANTO ANTINCENDIO)		dott.ssa M. C. MARINO (ASPETTI GEOLOGICI)		ing. S. PULVIRENTI (COORD. SICUREZZA PROGETTAZIONE)	geom. G. MAZZEO (ELABORATI TECNICO-CONTABILI)
					sig. G. GIUNTA (TRASMISSIONE DATI)