



Pianta piano quinto  
q. +18,10

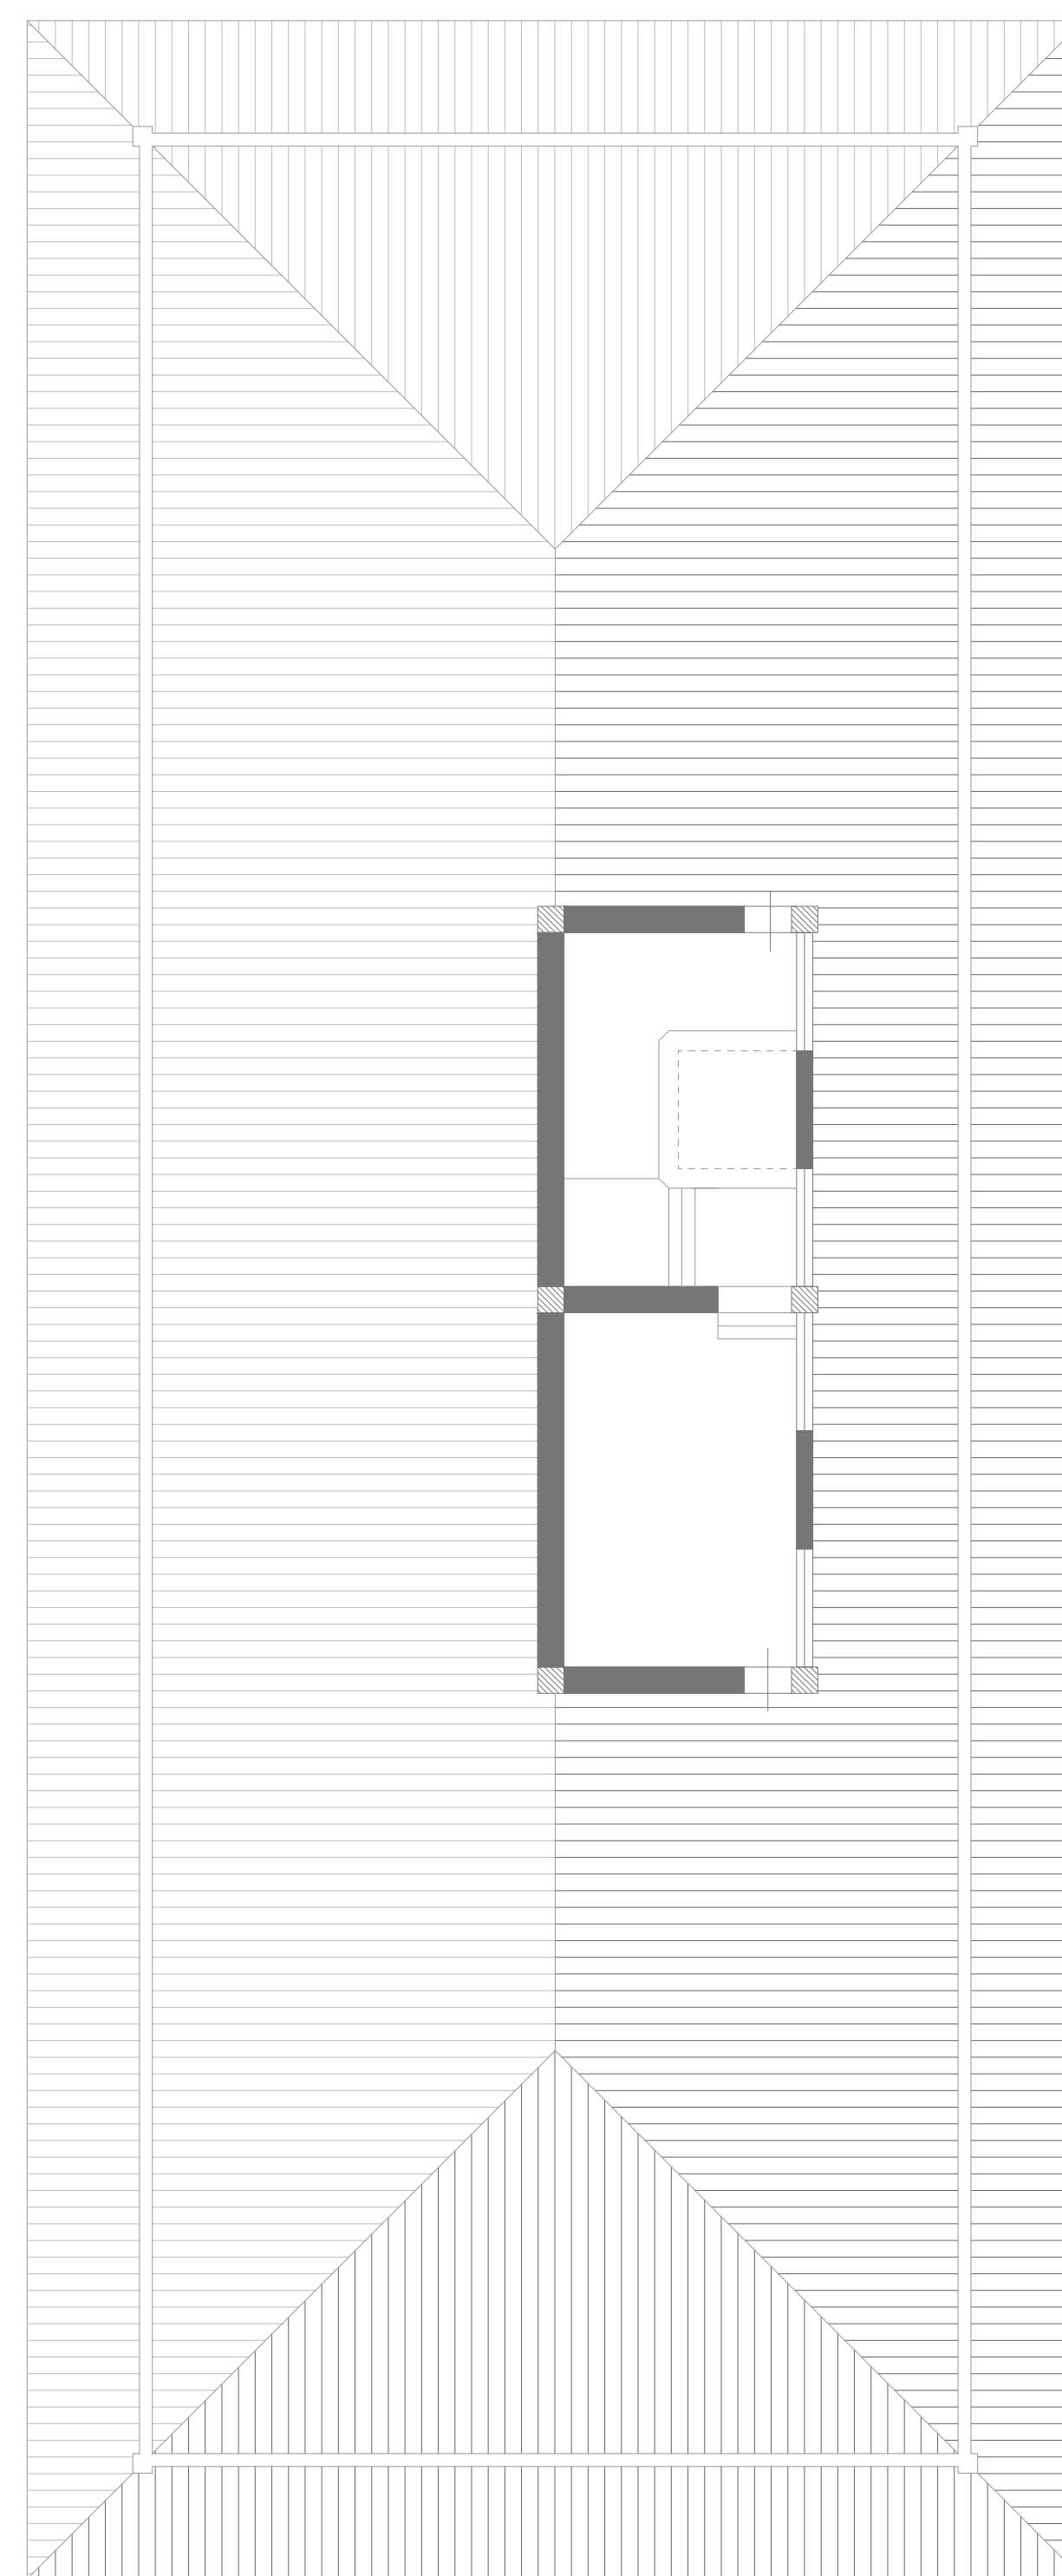

Pianta piano copertura  
q. +21,40 (quota gronda)

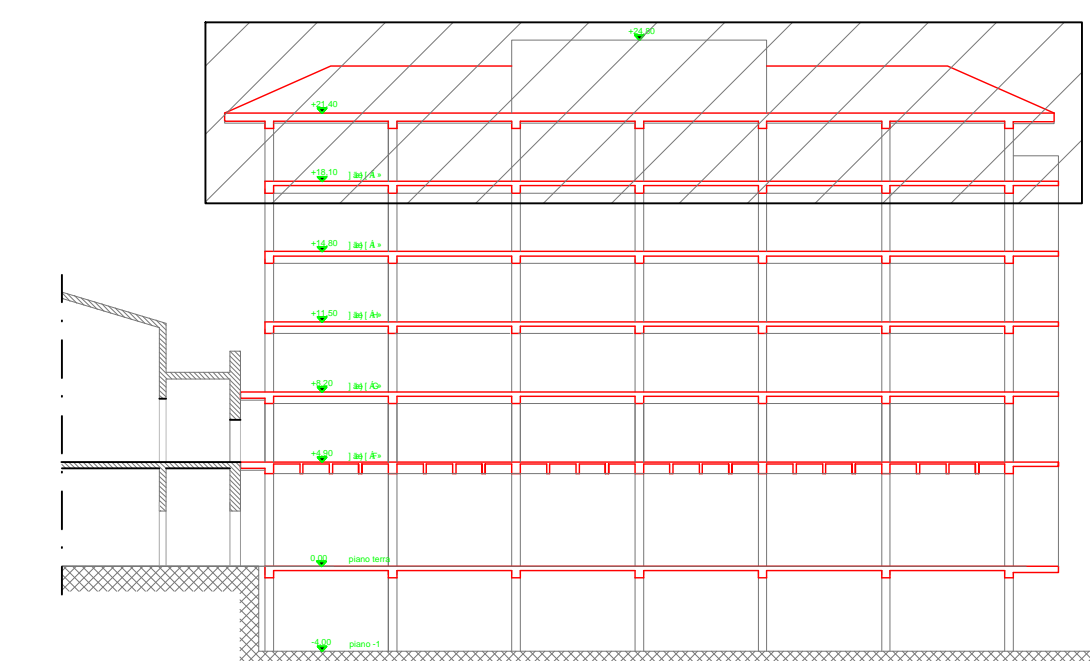

Sezione longitudinale  
Piani oggetto della tavola



**UNIVERSITÀ DI CATANIA**

**A.P.S.E.Ma.**



**PROGETTO DEFINITIVO**

<b>EG.13</b>	Scala 1:100	<b>INTERVENTI DI RIFUNZIONALIZZAZIONE STATO DI FATTO Planimetria piani quinto e copertura</b>
Data: aprile 2020		<b>ELABORATI GENERALI</b>
RESPONSABILE PROCEDIMENTO Ing. G. L. IACONA	COORDINATORE GENERALE Prof. ingg. CALO' e A. GRECO Collab. ingg. A. RUSSO - V. VALOTTA	PROGETTISTI Ing. A. NIGRO (COORD. PROGETTAZIONE, ASPETTI STRUTTURALI) Ing. M. NIELLO (IMPIANTO ANTINCENDIO)
Ing. M. E. PORTO - A. CANNISTRA' (ASPETTI ARCHITETTONICI)	Ing. F. FILIPPINO (IMPIANTI ELETTRICI E SPECIALI)	Ing. A. LO GIUDICE (IMPIANTI ELETTRICI E SPECIALI)
Ing. M. AIELLO (ASPETTI GEOLOGICI)	Ing. S. PULVIRENTI (COORD. SICUREZZA PROGETTAZIONE)	Ing. G. CASTROGIOVANNI (IMPIANTI MECCANICI)
	Ing. G. MAZZEO (ELABORATI TECNICO-CONTABILI)	Ing. G. GIUNTA (TRASMISSIONE DATI)
		Ing. R. DIRGENTE (IMPIANTI MECCANICI)
		Ing. A. ROTELLA