


Prospetto Ovest
(lato via Gallo)



Prospetto oggetto della tavola

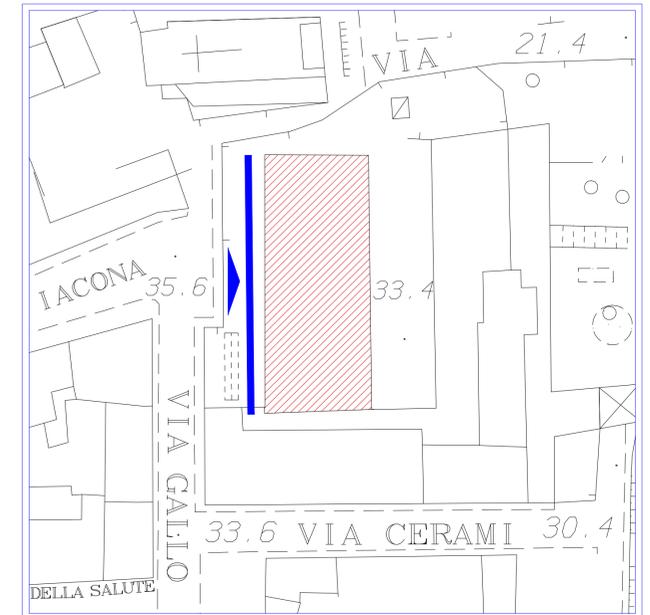

ΠΕΡΙΦΕΡΕΙΑ ΚΑΤΑΝΙΑ

A.P.S.E.Ma.



PROGETTO DEFINITIVO

EG.14
STATO DI FATTO
Prospetto Ovest

Scala 1:100

INTERVENTI DI RIFUNZIONALIZZAZIONE
ΟΨΟΦΩΤΟΔΕΙΓΜΑΤΩΝ ΚΑΙ ΑΝΑΦΩΤΩΣΗ
VIA GALLO, CATANIA "PALAZZO BOSCARINO"

ELABORATI GENERALI

Data:
aprile 2020

Agg.:

RESPONSABILE PROCEDIMENTO Ing. G. L. IACONA	Collaboratori: Prof. ingg. CALO' e A. GRECO Collab.ne ingg. A. RUSSO - V. VALOTTA	Prof. ingg. S. DI RUSO, G. MARGANI, V. SARENZA Collab.ne ingg. G. RODO' - F. PLATANIA	Prof. ing. R. LANZAFAME Collab.ne ing. A. ROTELLA	ING. DIRIGENTE dot. C. VICARELLI
PROGETTISTI: Ing. A. NORD (COORD. PROGETTAZIONE, ASPETTI STRUTTURALI)	ing. M. E. PORTO - A. CANNISTRA' (ASPETTI ARCHITETTONICI)	Ing. F. FILIPPINO (IMPIANTI ELETTRICI E SPECIALI)	Ing. A. LO GIUDICE (IMPIANTI ELETTRICI E SPECIALI)	Ing. G. CASTROGIOVANNI (IMPIANTI MECCANICI)
Ing. M. AIELLO (IMPIANTO ANTINCENDIO)	dot.ssa M. C. MARINO (ASPETTI GEOLOGICI)	Ing. S. PULVIRENTI (COORD. SICUREZZA PROGETTAZIONE)	ing. G. MAZZEO (ELABORATI TECNICO-CONTABILI)	Ing. G. GIUNTA (TRASMISSIONE DATI)