


Prospetto Est
(lato Villa Cerami)

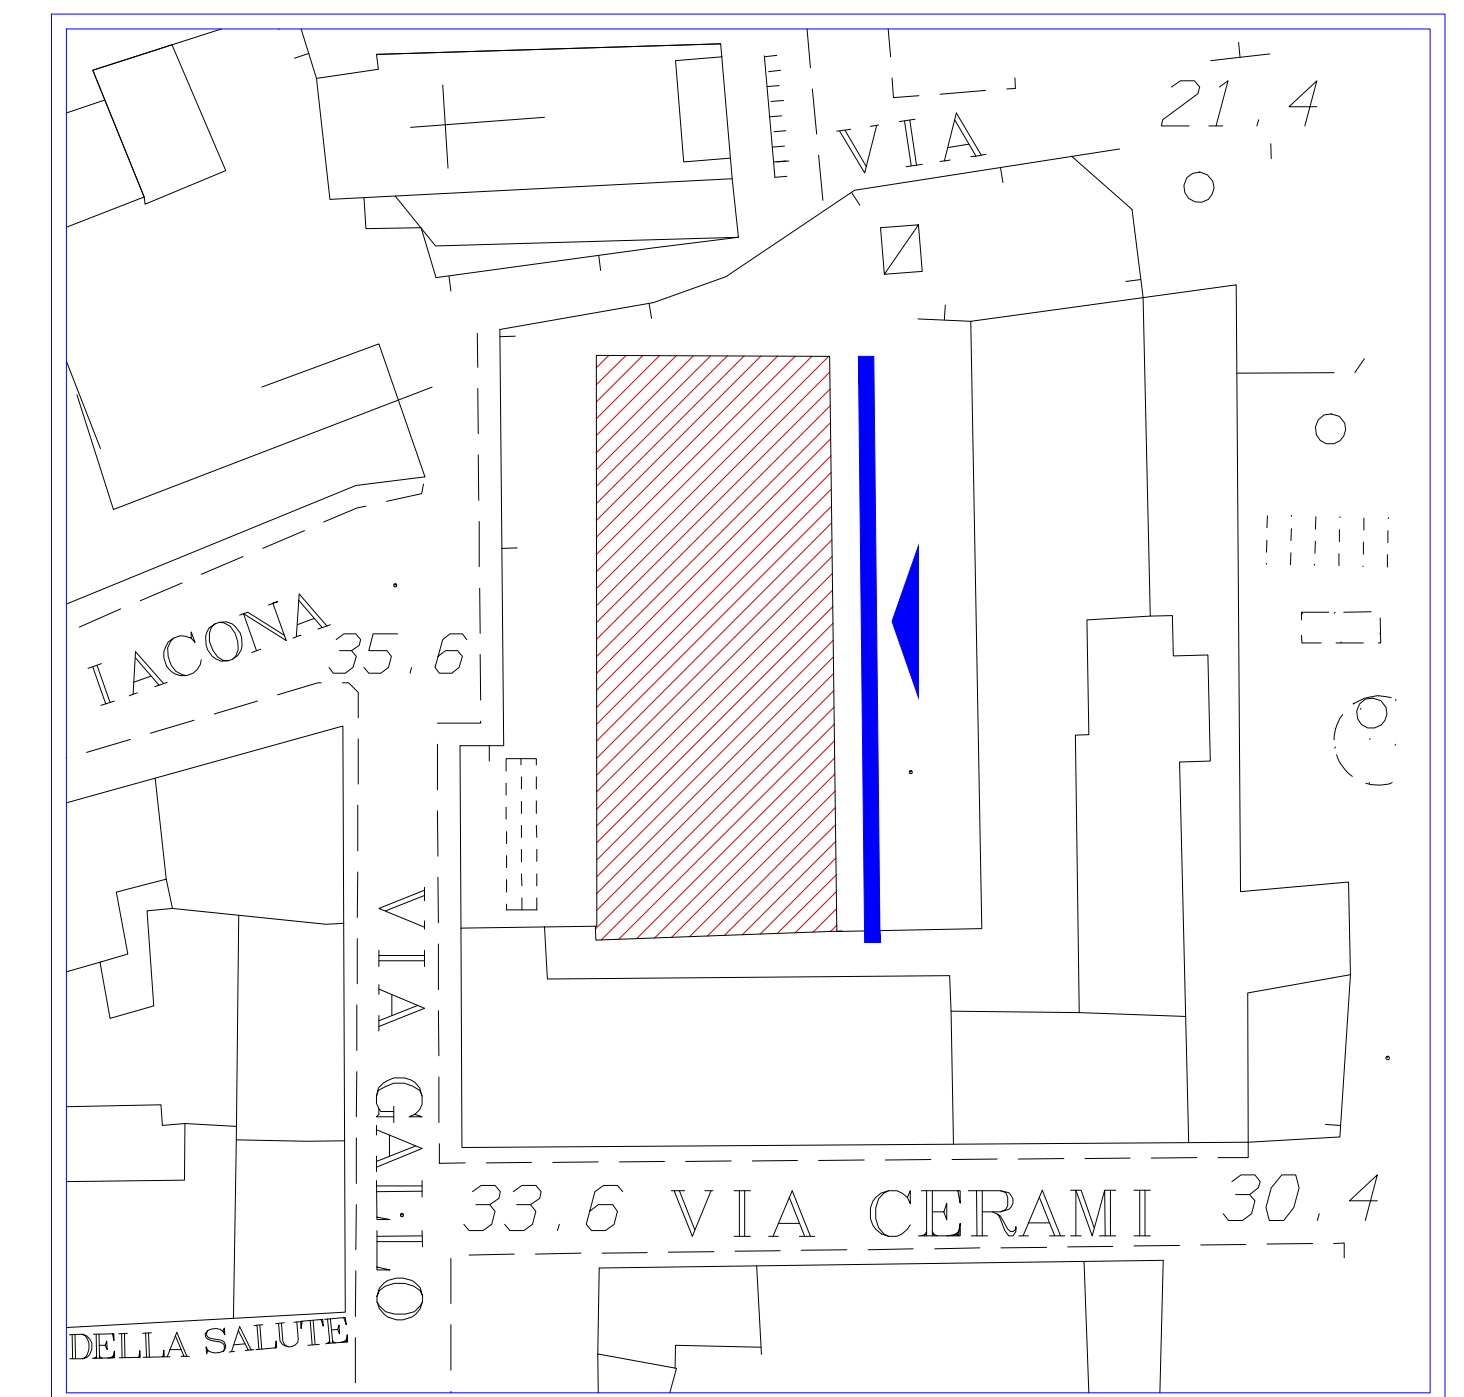

Prospetto oggetto della tavola



ΠΡΩΤΟΦΑΣΗ ΠΡΟΤΥΠΟΥ

A.P.S.E.Ma.



PROGETTO DEFINITIVO

EG.15
STATO DI FATTO
Prospetto Est

Scala 1:100

INTERVENTI DI RIFUNZIONALIZZAZIONE
OBSOLETEΣ ΑΝΤΙΣΤΡΟΦΕΣ ΔΙΑΔΡΑΣΕΙΣ
VIA GALLO, CATANIA "PALAZZO BOSCARINO"

ELABORATI GENERALI

Data:
aprile 2020

Agg.:

RESPONSABILE PROCEDIMENTO Ing. G. L. IACONA	Collaboratori: Prof. ingg. CALO' e A. GRECO Collab. ingg. A. RUSSO - V. VALOTTA	Prof. ingg. S. DI RUSO, G. MARGANI, V. SARENZA Collab. ingg. G. RIGDONO - F. PLATANIA	Prof. ing. R. LANZAFAME Collab. ing. A. ROTELLA	ING. R. DIRGENTE ING. C. VICARELLI
PROGETTISTI: Ing. A. NIGRO (COORD. PROGETTAZIONE, ASPETTI STRUTTURALI)	ing. M. E. PORTO - A. CANNISTRA' (ASPETTI ARCHITETTONICI)	Ing. F. FILIPPINO (IMPIANTI ELETTRICI E SPECIALI)	Ing. A. LO GIUDICE (IMPIANTI ELETTRICI E SPECIALI)	Ing. G. CASTROGIOVANNI (IMPIANTI MECCANICI)
Ing. M. AIELLO (IMPIANTO ANTINCENDIO)	ing. S. M. C. MARINO (ASPETTI GEOLOGICI)	Ing. S. PULVIRENTI (COORD. SICUREZZA PROGETTAZIONE)	ing. G. MAZZEO (ELABORATI TECNICO-CONTABILI)	Ing. G. GIUNTA (TRASMISSIONE DATI)