


Prospetto Nord
(lato via Colosseo)



Prospetto oggetto della tavola

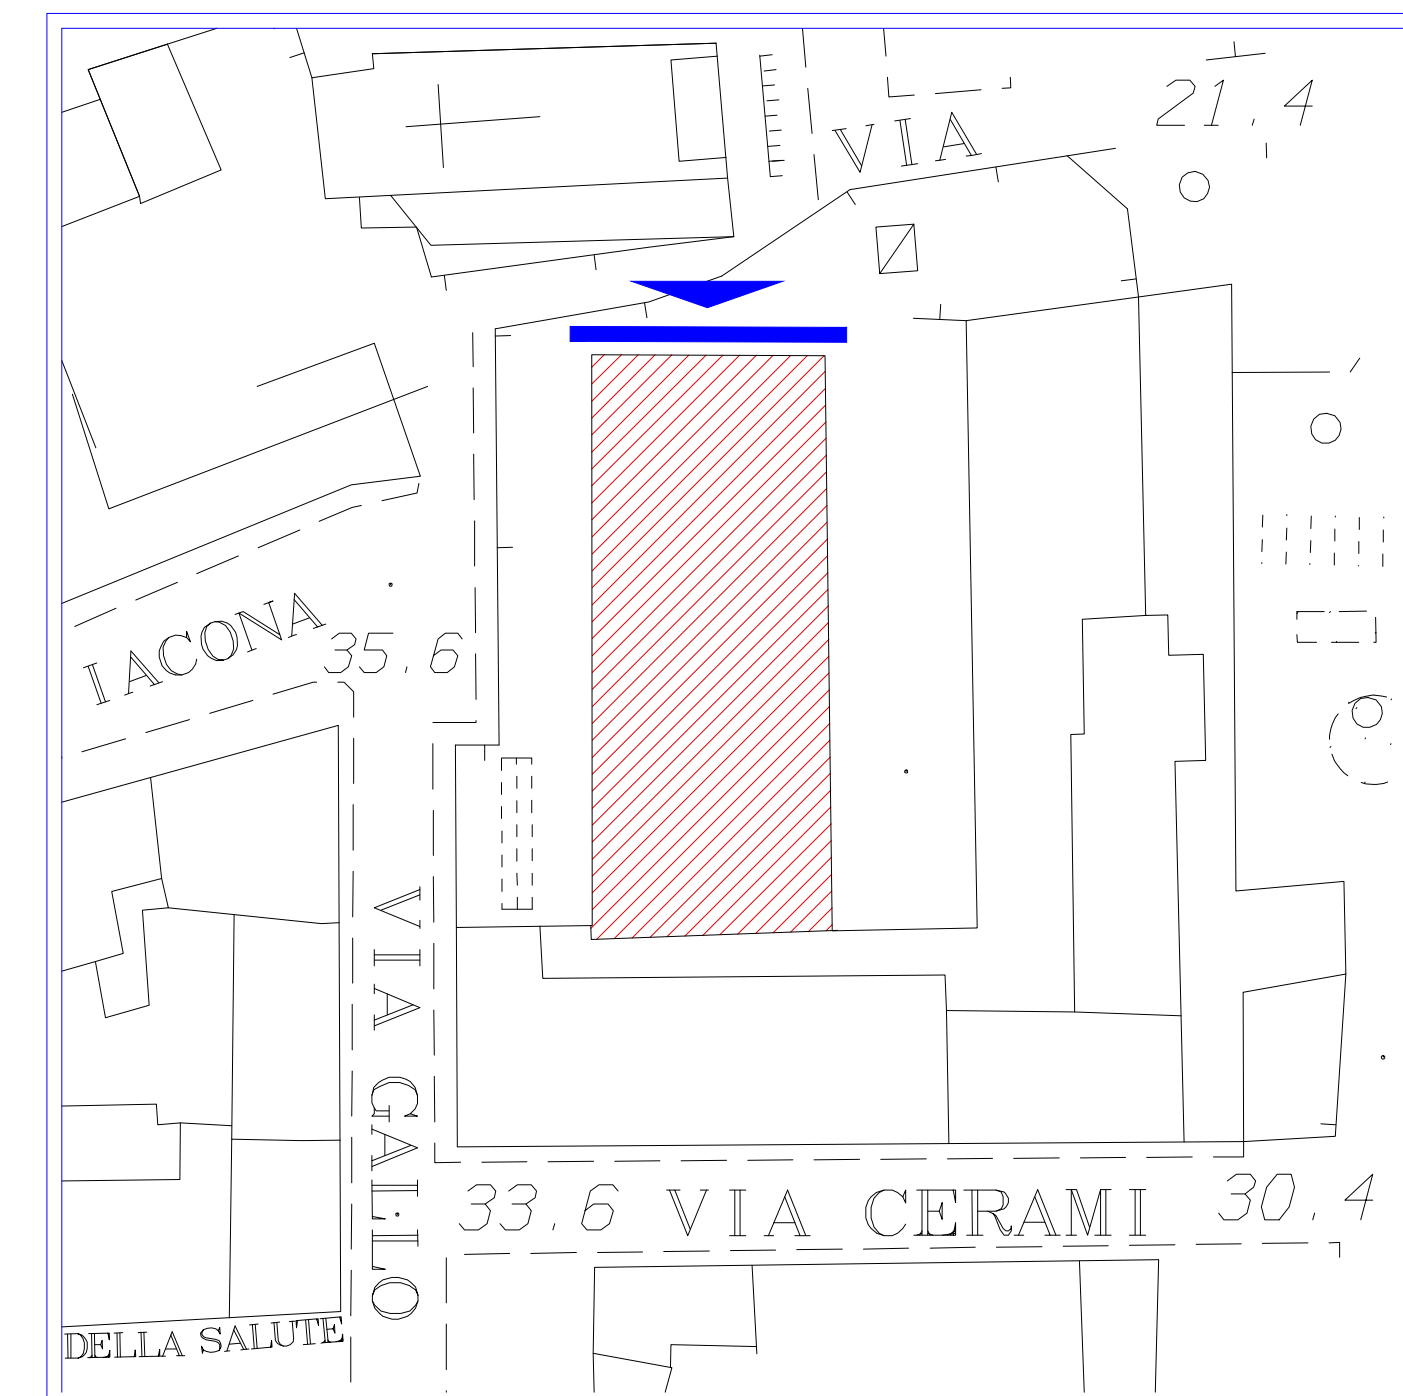

ΠΡΩΤΟΦΑΣΗ ΠΡΟΤΥΠΟΥ ΚΑΤΑΣΤΑΣΗΣ

A.P.S.E.Ma.



PROGETTO DEFINITIVO

EG.16	Scala 1:100	INTERVENTI DI RIFUNZIONALIZZAZIONE STATO DI FATTO PROSPETTO NORD		
Data: aprile 2020		ELABORATI GENERALI		
RESPONSABILE PROCEDIMENTO ing. G. L. IACONA		Prof. ing. CALO' F. GREGO Collabor. ingg. A. RUSSO - V. VALOTTA		
PROGETTISTI		Prof. ingg. S. GURUSI, G. MARGANI, V. SAPIENZA Collabor. ingg. G. RODOÑO - F. PLATANIA Prof. ing. R. LANZAFARÉ Collabor. ing. A. ROTELLA		
ing. A. NIGRO (COORD. PROGETTAZIONE, ASPETTI STRUTTURALI)	ing. M. E. PORTO, A. CANNISTRA (ASPETTI ARCHITETTONICI)	ing. F. FILIPPINO (IMPIANTI ELETTRICI E SPECIALI)	ing. A. LO GIUDICE (IMPIANTI ELETTRICI E SPECIALI)	ing. G. CASTROGIOVANNI (IMPIANTI MECCANICI)
ing. M. AIELLO (IMPIANTO ANTINCENDIO)	ing. M. C. MARINO (ASPETTI GEOLOGICI)	ing. S. PULVIRENTI (COORD. SICUREZZA PROGETTAZIONE)	ing. G. MAZZEO (ELABORATI TECNICO-CONTABILI)	ing. G. GIUNTA (TRASMISSIONE DATI)