



Prospetto Sud
(lato via Cerami)

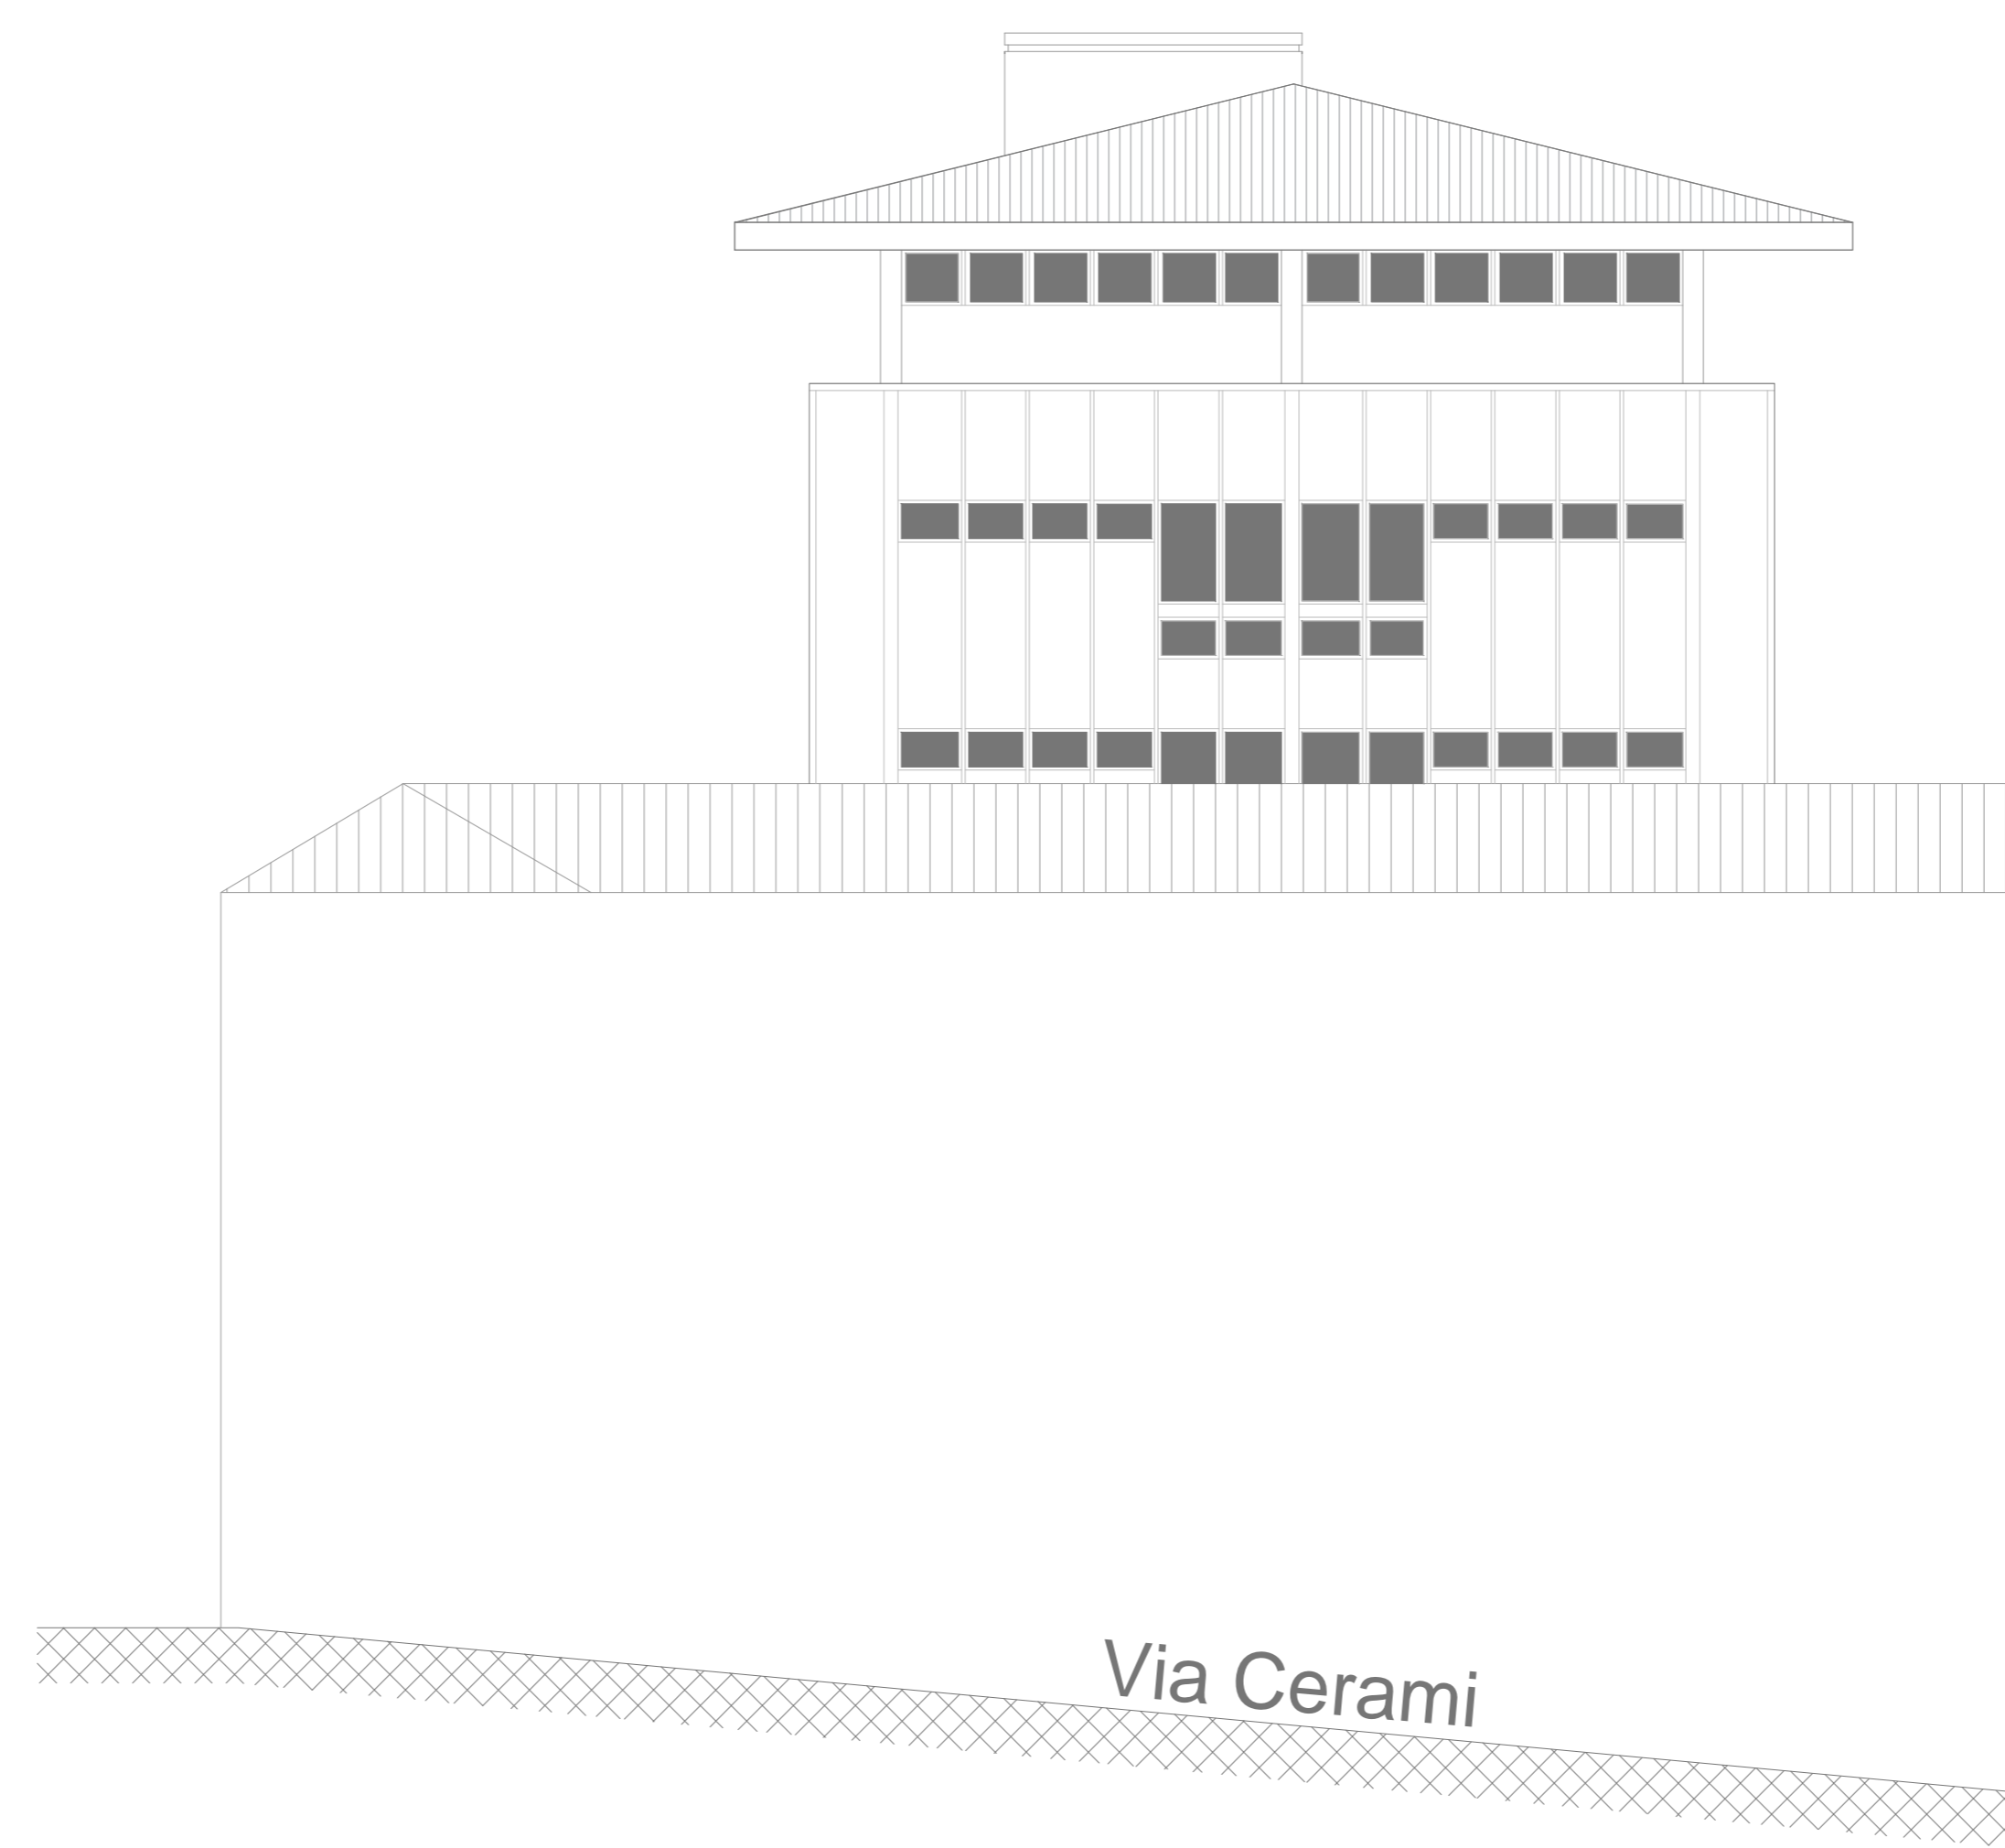

Vista dalla strada

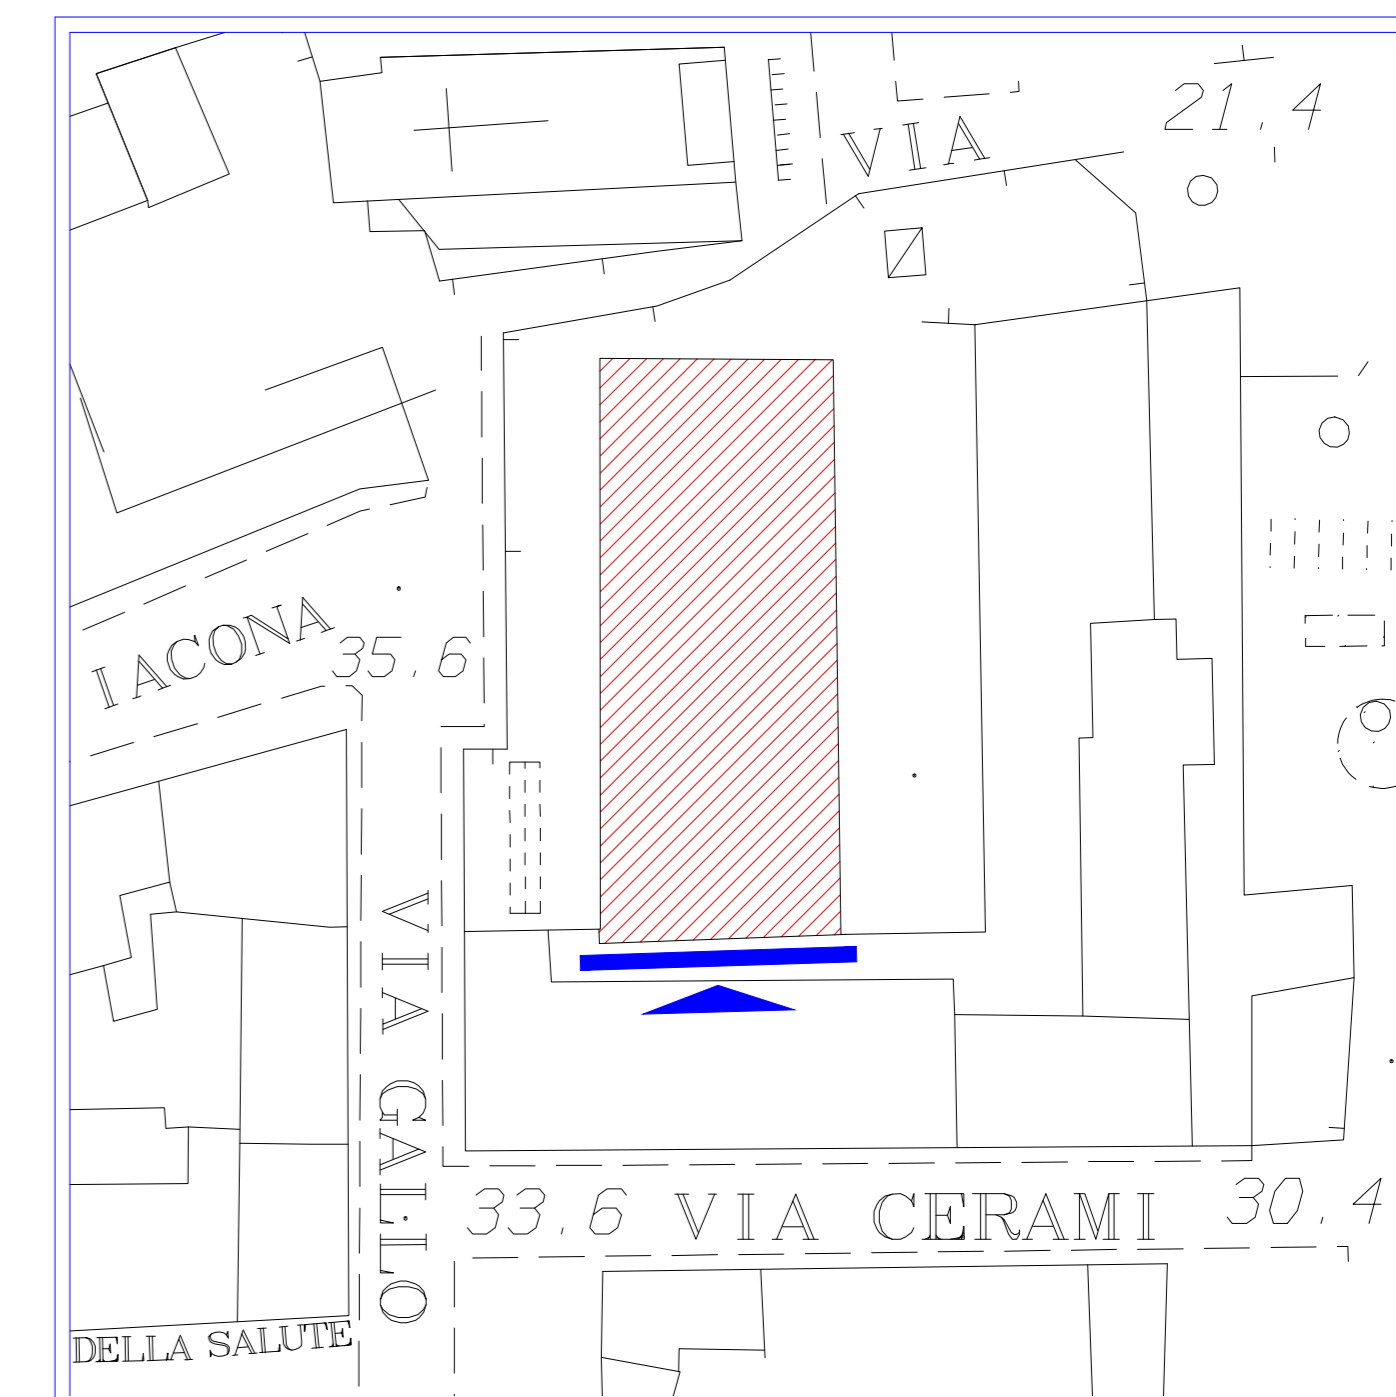

Prospetto oggetto della tavola



W P α Ο Ù Ù ρ Α Ò Ò Σ Α Ψ W Ö C Ö C E / C E C E

A.P.S.E.Ma.



PROGETTO DEFINITIVO

EG.17	Scala 1:100	INTERVENTI DI RIFUNZIONIZZAZIONE STATO DI FATTO PROSPETTO SUD	
Data: aprile 2020		Agg.:	
ELABORATI GENERALI			
RESPONSABILE PROCEDIMENTO Ing. G. L. IACONA		PROGETTISTI Ing. A. NIGRO (COORD. PROGETTAZIONE, ASPETTI STRUTTURALI) Ing. M. AIELLO (IMPIANTO ANTINCENDIO)	
PROF. ING. IACONA E ING. GRECO Collab. ing. ARUSSO - V. VALOTTA		PROF. ING. S. GURSO, G. MANGANI, V. SAPIENZA Collab. ing. G. RODOÑO - F. PLATANIA	
Ing. A. NIGRO (COORD. PROGETTAZIONE, ASPETTI STRUTTURALI)		Ing. F. FILIPPINO (IMPIANTI ELETTRICI E SPECIALI)	Ing. A. LO GIUDICE (IMPIANTI ELETTRICI E SPECIALI)
Ing. M. AIELLO (IMPIANTO ANTINCENDIO)		Ing. S. PULVIRENTI (COORD. SICUREZZA/PROGETTAZIONE)	Ing. G. MAZZEO (ELABORATI TECNICI-CONTABILI)
		Prof. Ing. R. LANZAFARÉ Collab. ing. A. ROTELLA	Ing. G. CASTROGIOVANNI (IMPIANTI MECCANICI) Ing. G. GRANTA (TRASMISSIONE DATI)