


Sezione longitudinale N-S



ΜΟΥΝΙΠΙΟΤΗΤΑ ΚΑΤΑΝΙΑ

A.P.S.E.Ma.

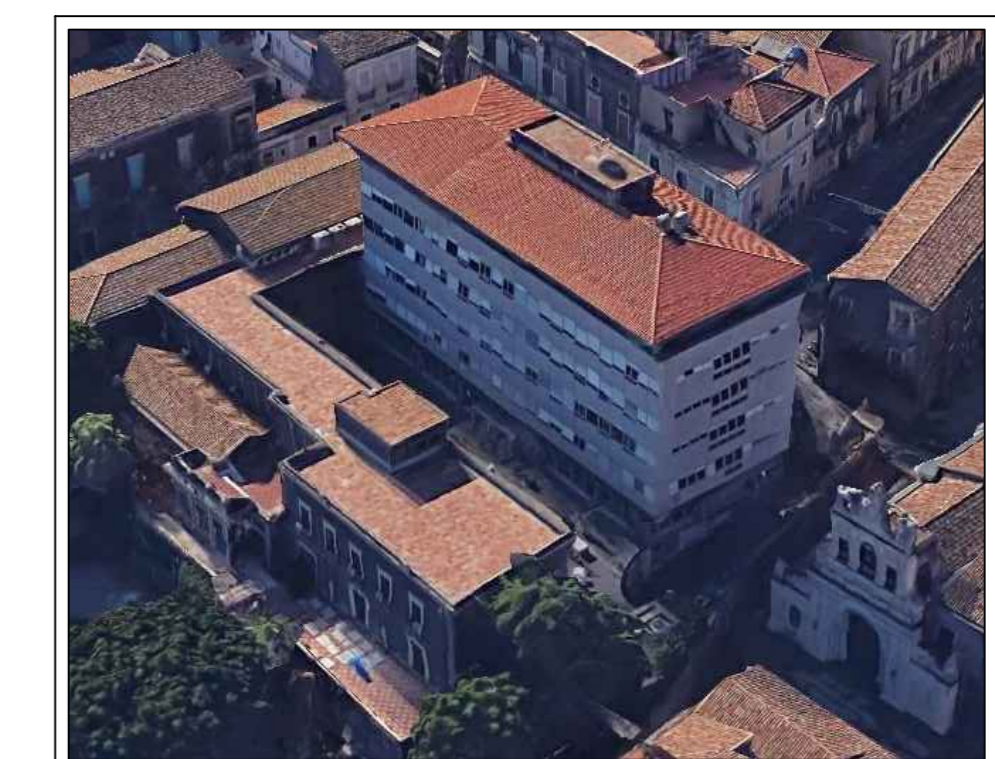

PROGETTO DEFINITIVO

**EG.18** Scala 1:100  
 STATO DI FATTO  
 Sezione longitudinale N-S

INTERVENTI DI RIFUNZIONALIZZAZIONE  
 ΟΣΣΡΟΘΩΛΟΤ ΘΕΩΡΩΘΩΛΟΥΑ  
 VIA GALLO, CATANIA "PALAZZO BOSCARINO"

ELABORATI GENERALI

Data: aprile 2020

Agg.:

RESPONSABILE PROCEDIMENTO ing. G. L. IACONA	PROF. ING. CALO' F. A. GRECO Collab. ing. A. RUSSO - V. VALOTTA	PROF. ING. S. CURSO, G. MANGANI, V. SAPIENZA Collab. ing. G. RODOÑO - F. PLATANIA	PROF. ING. R. LANZAFARÉ Collab. ing. A. ROTELLA	VISIT. IL DIRIGENTE dot. G. VIDARELLI
PROGETTISTI				
ing. A. NIGRO (COORD. PROGETTAZIONE, ASPETTI STRUTTURALI)	ing. M. E. PORTO, A. CANNISTRA (ASPETTI ARCHITETTONICI)	ing. F. FILIPPINO (IMPIANTI ELETTRICI E SPECIALI)	ing. A. LO GIUDICE (IMPIANTI ELETTRICI E SPECIALI)	ing. G. CASTROGIOVANNI (IMPIANTI MECCANICI)
ing. M. AIELLO (IMPIANTO ANTINCENDIO)	dot. ssa M. C. MARINO (ASPETTI GEOLOGICI)	ing. S. PULVIRENTI (COORD. SICUREZZA PROGETTAZIONE)	ing. G. MAZZEO (ELABORATI TECNICO-CONTABILI)	ing. G. GRANTA (TRASMISSIONE DATI)