
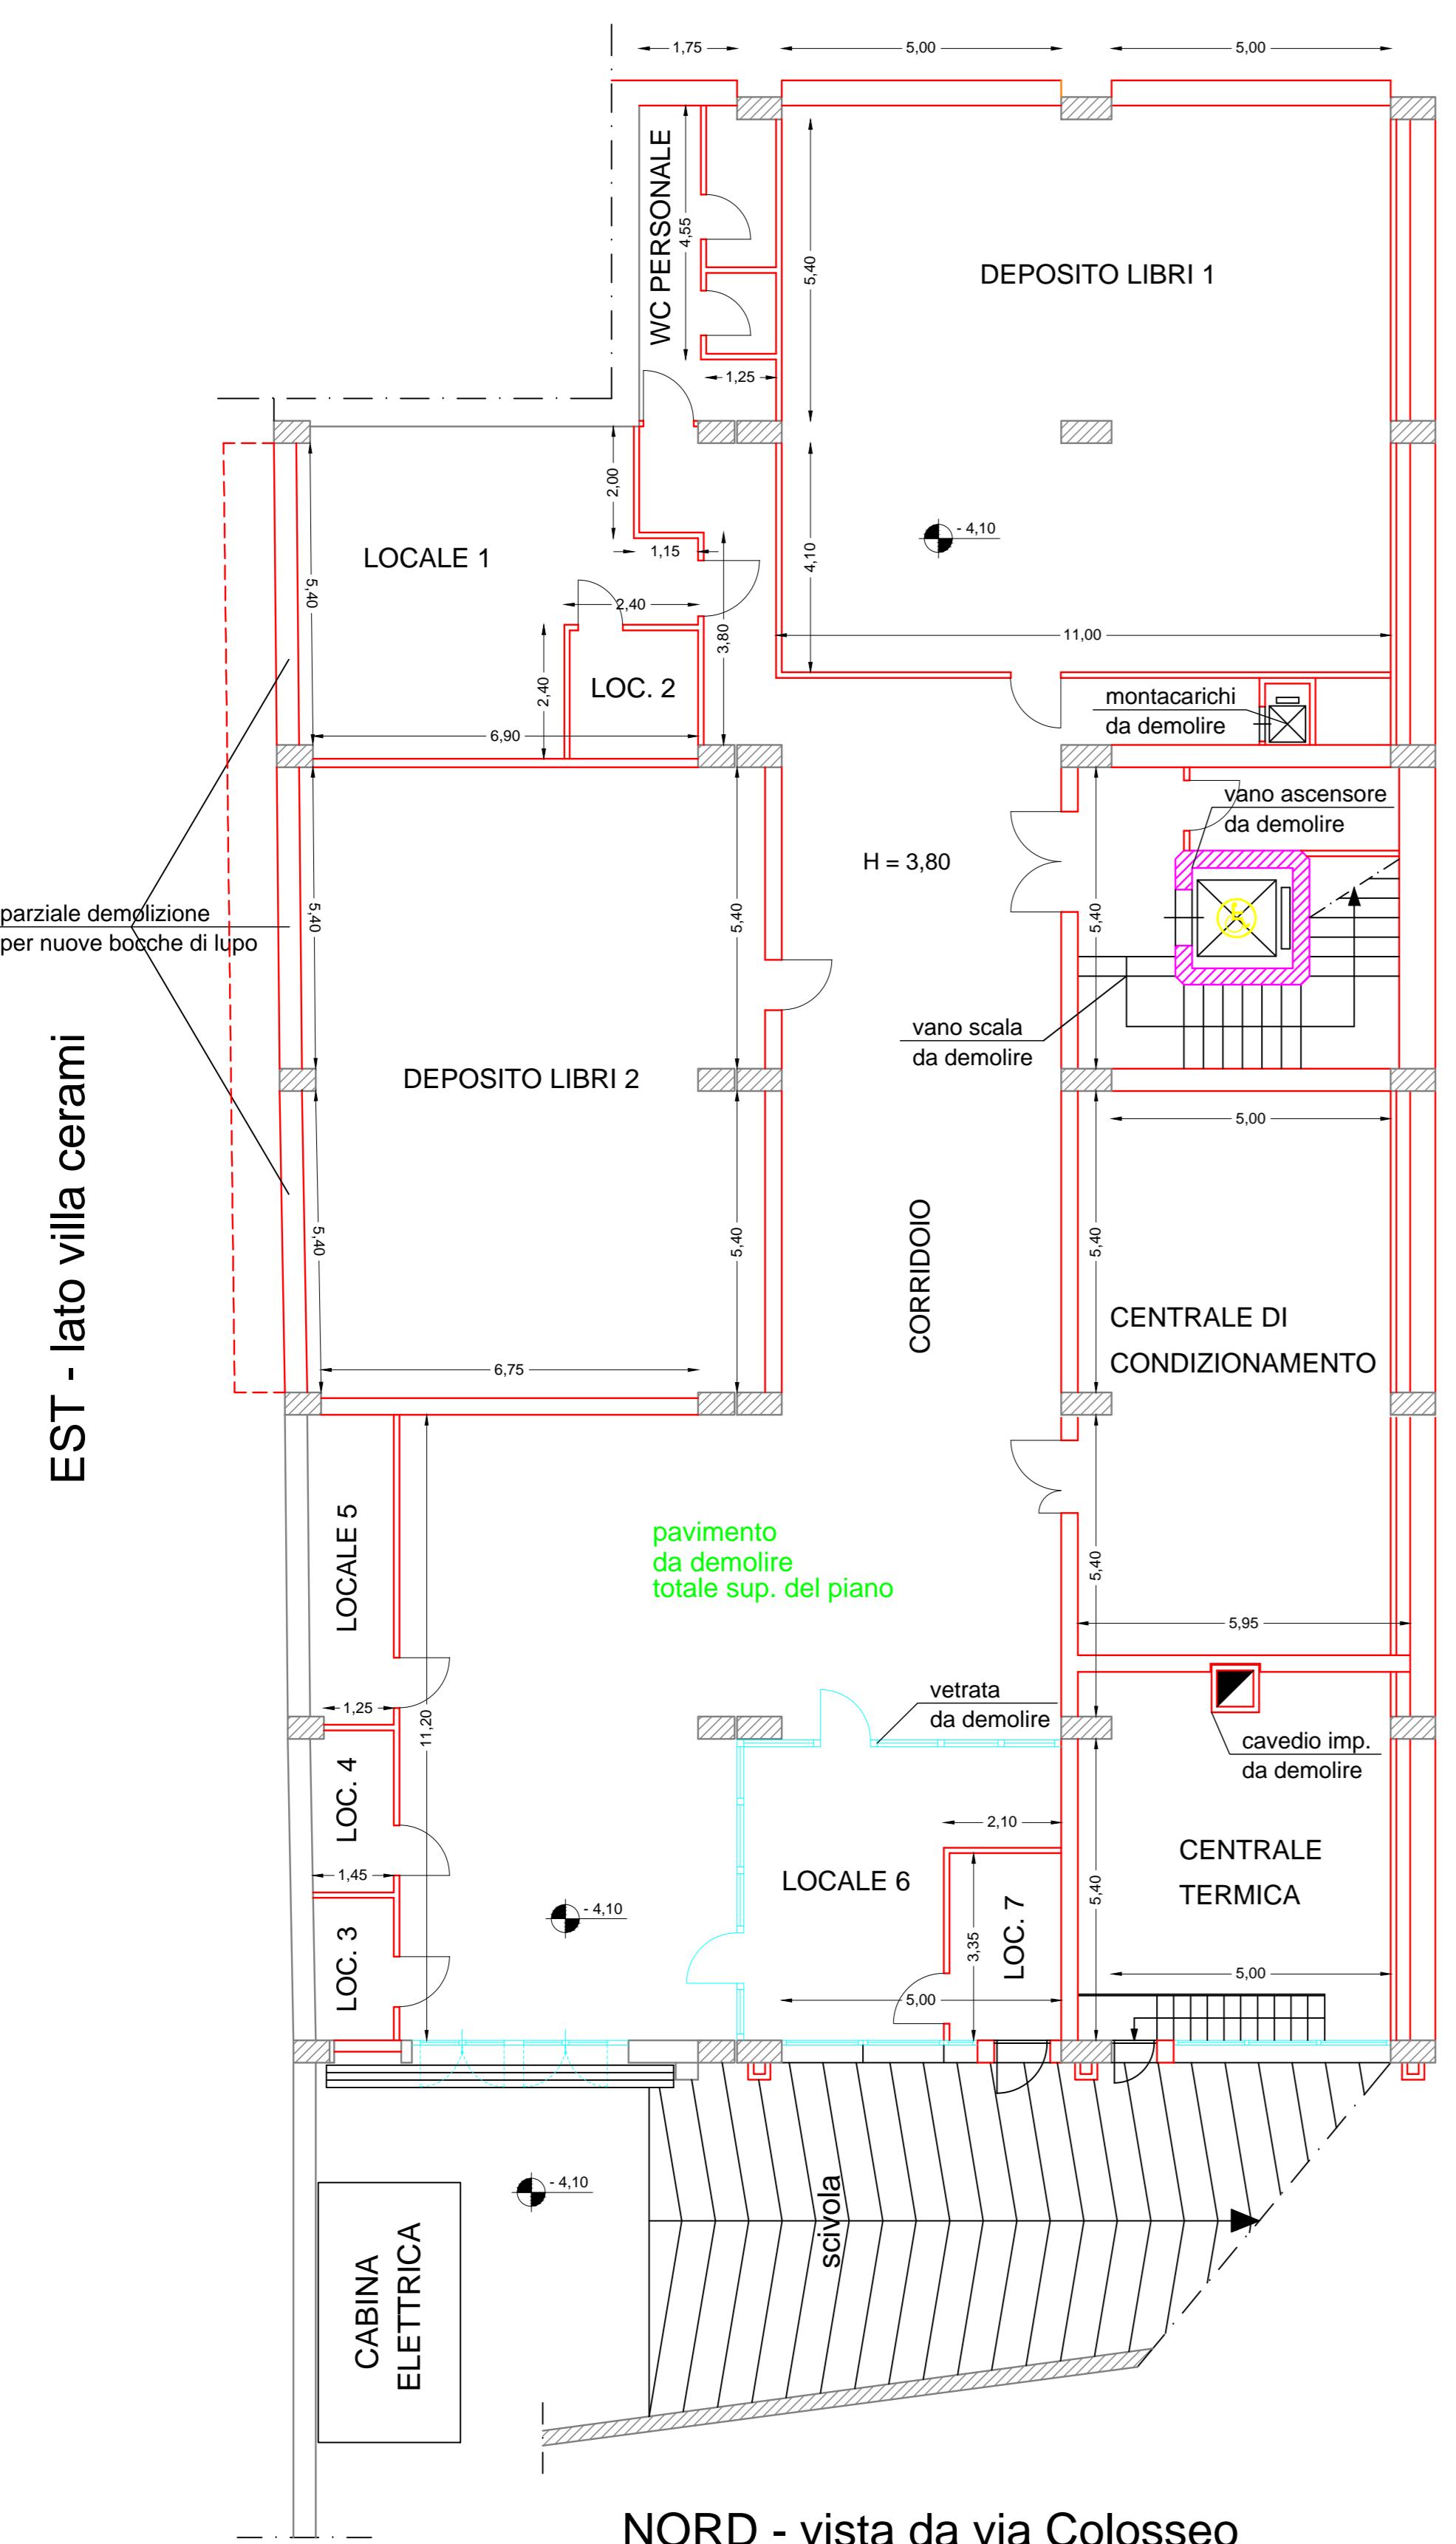
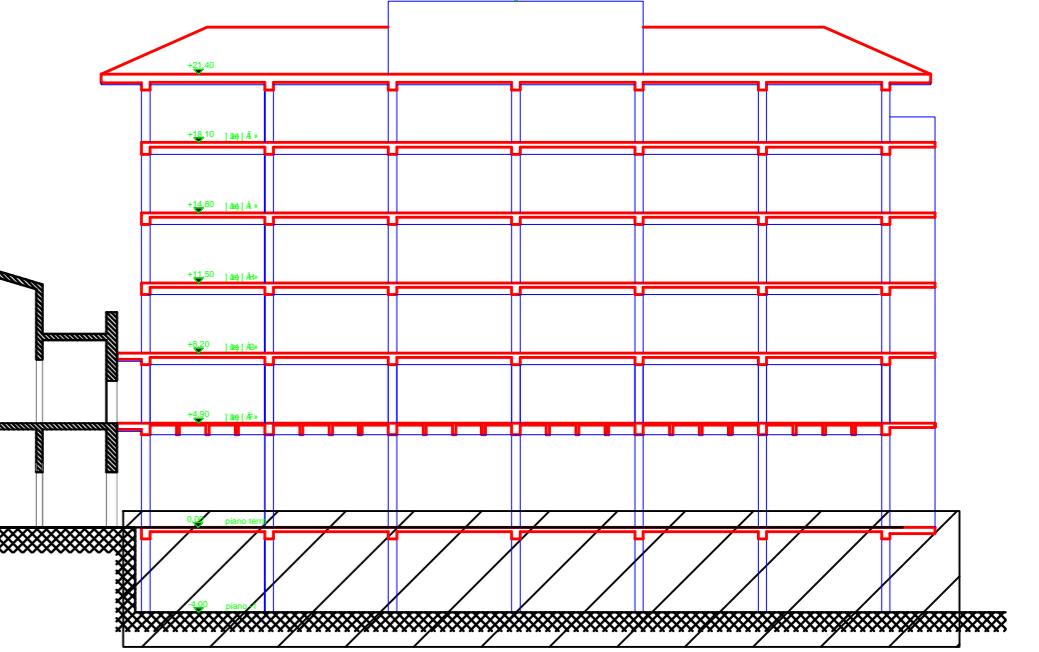


SUD - lato villa cerami

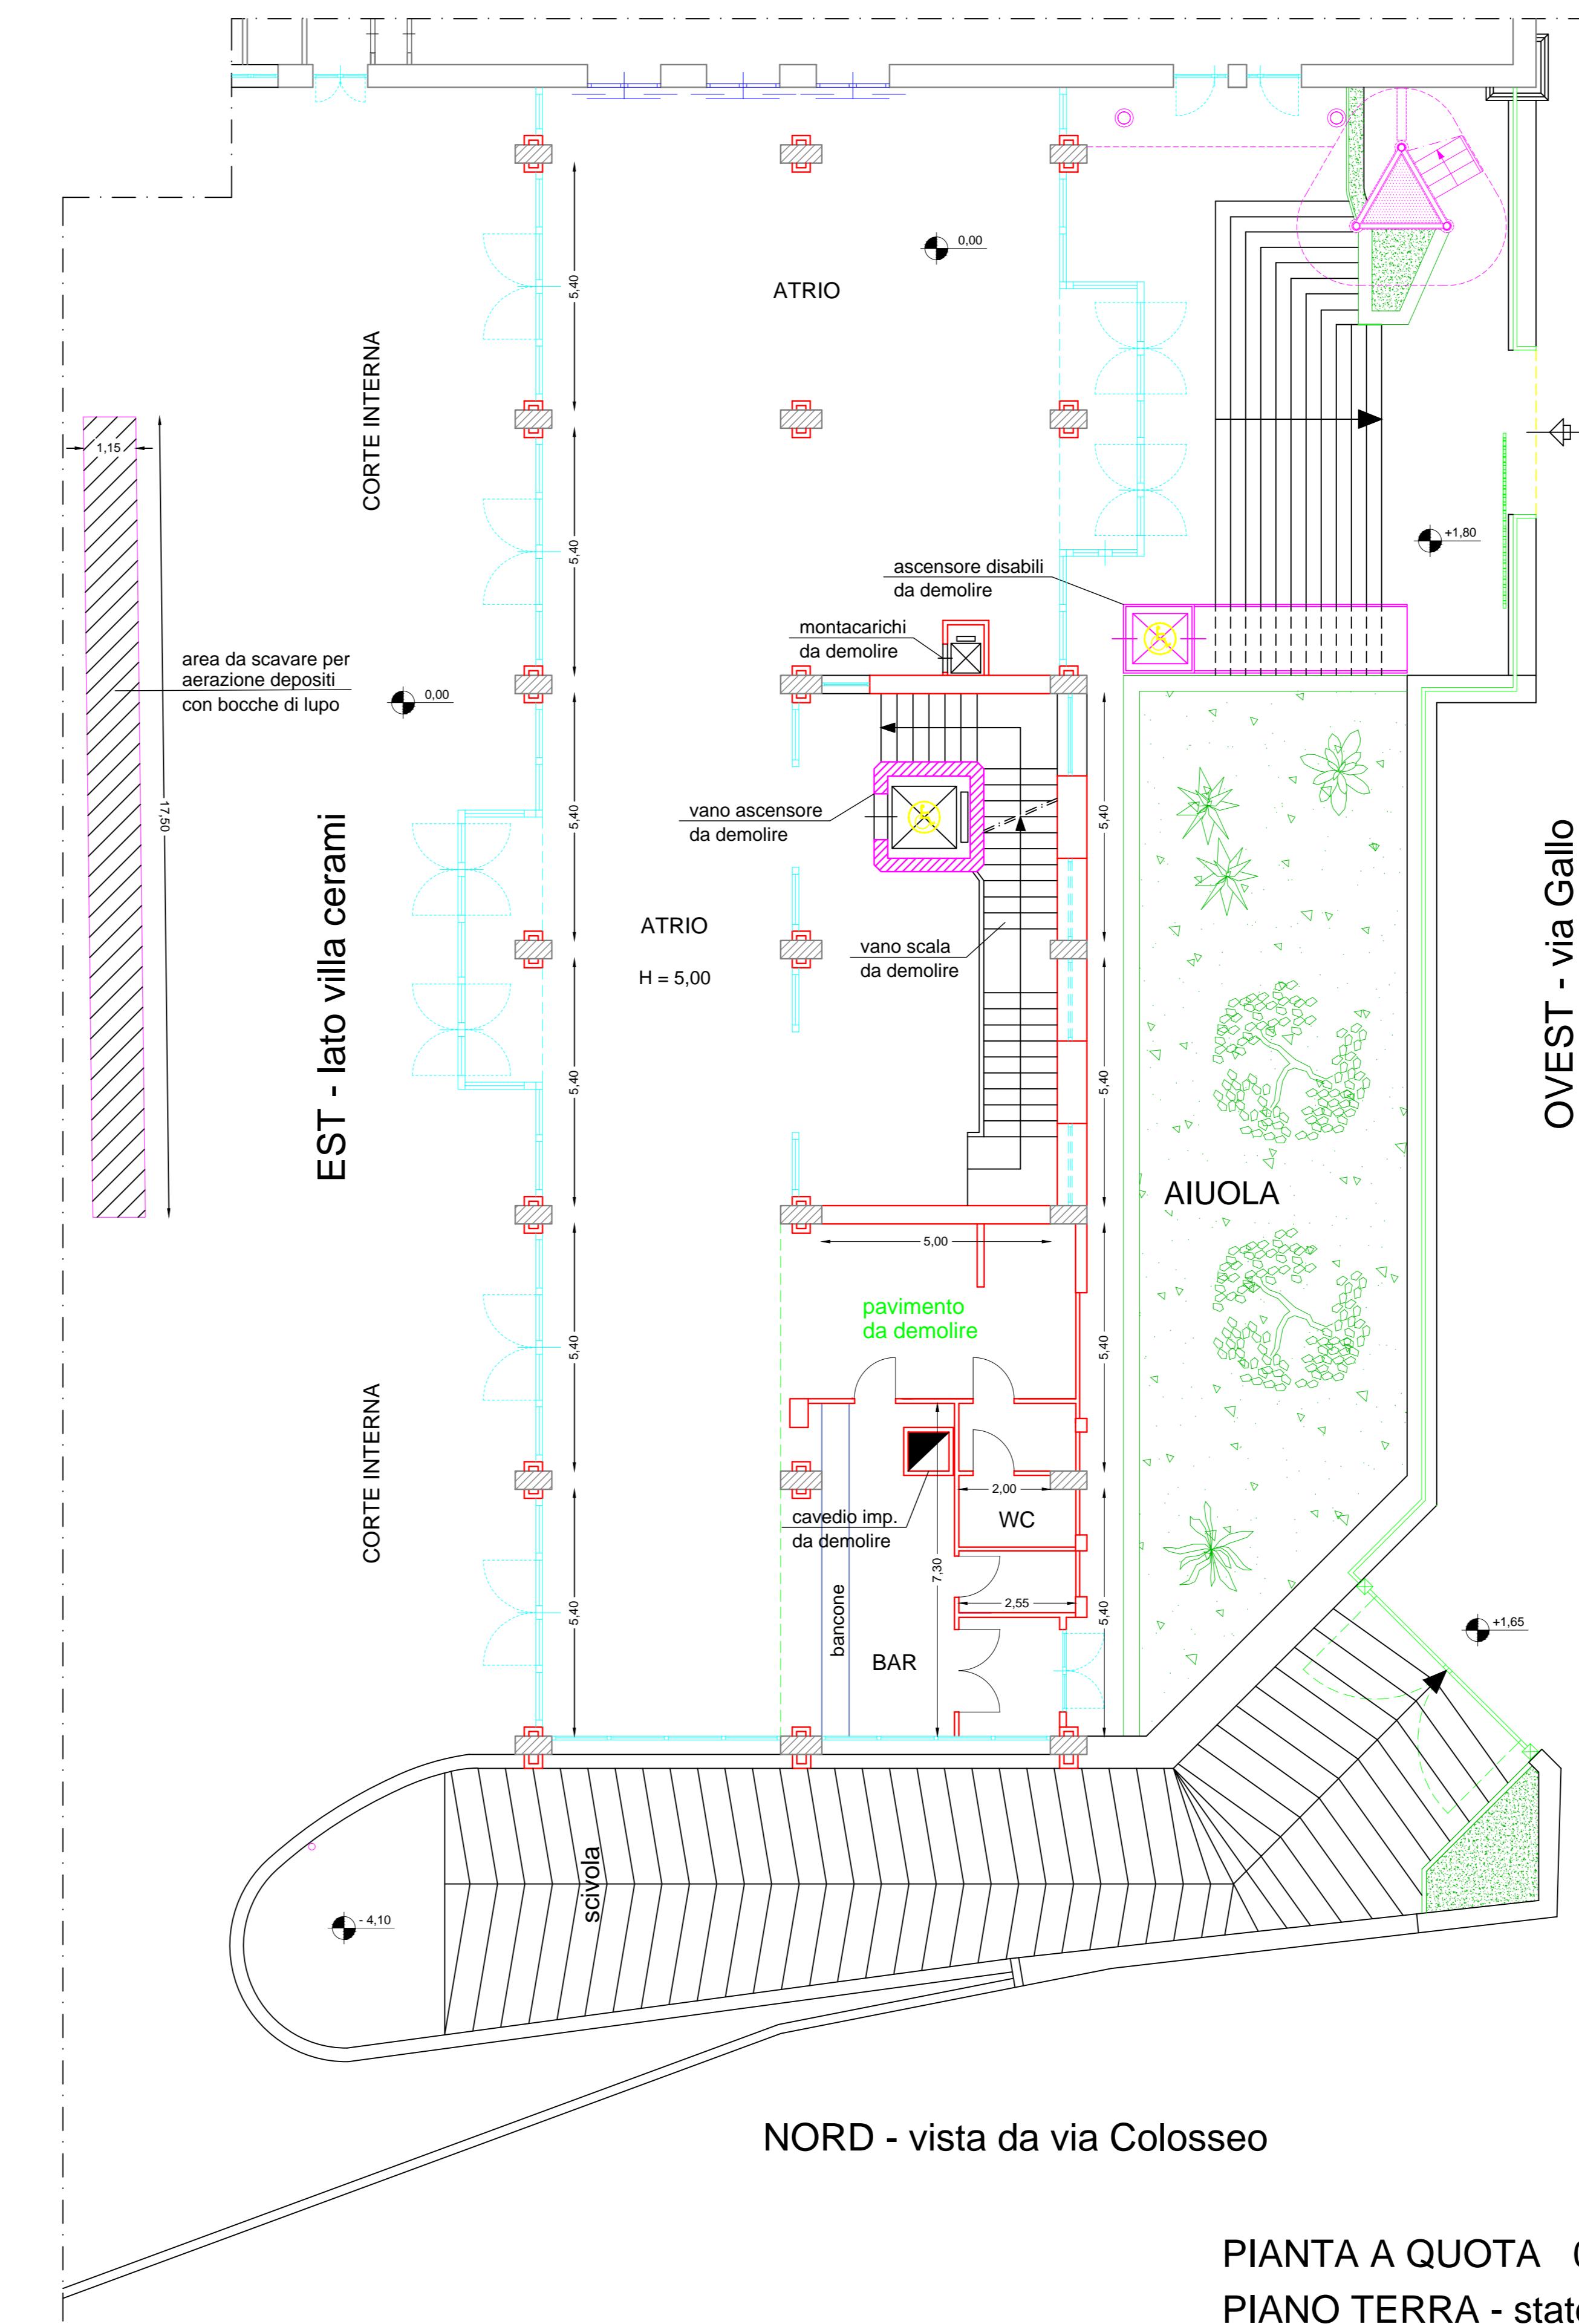

SUD - lato villa cerami

Sezione longitudinale
Impalcati oggetto della tavola


LEGENDA

	DEMOLIZIONE INFISSI ESTERNI
	DEMOLIZIONE FACCIA CONTINUA
	DEMOLIZIONE MURI e TRAMEZZI
	DEMOLIZIONE STRUTTURA IN C.A.
	DEMOLIZIONE PAVIMENTO e MASSETTO
	DEMOLIZIONE COPERTURA



WPAQÜÜQpÄÖÖSSÄÜVWÖÖÄÖÖVQE

A.P.S.E.Ma.

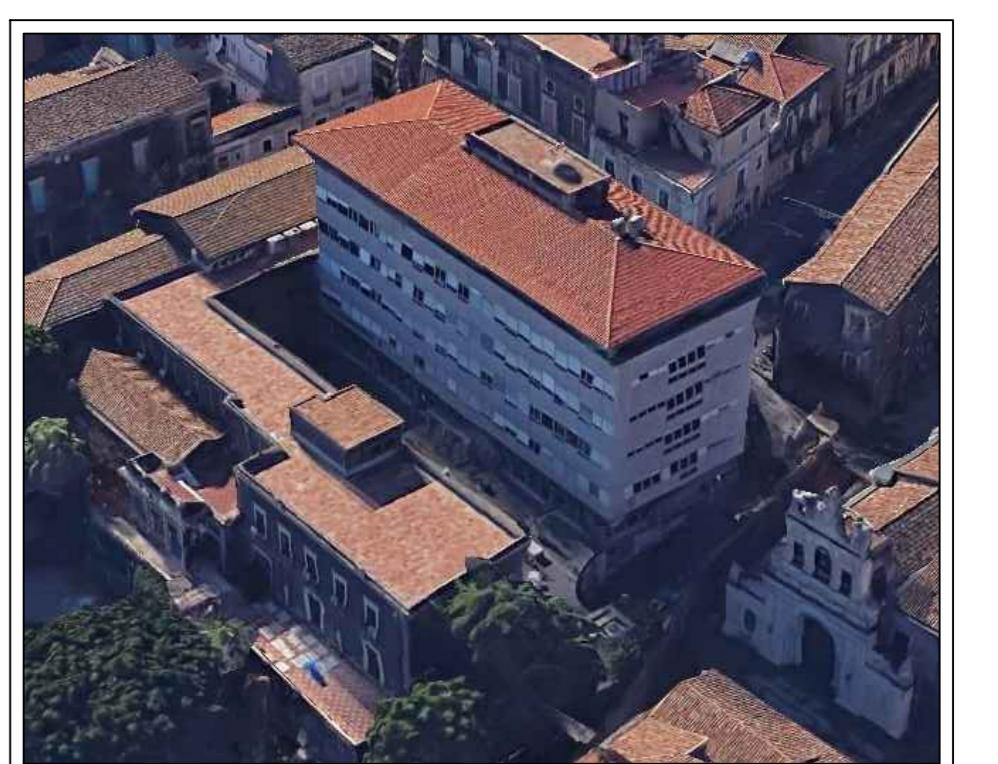

PROGETTO DEFINITIVO

A.12

Scala 1:100

Stato di progetto
Pianta delle demolizioni
- piano seminterrato
- piano terra

Data:
aprile 2020

Agg.:

INTERVENTI DI RIFUNZIONALIZZAZIONE
ÖÖSSÄÜVWÖÖÄÖÖVQE
VIA GALLO, CATANIA "PALAZZO BOSCARINO"

BLOCCO 1
INTERVENTI DI ADEGUAMENTO SISMICO

RESPONSABILE PROCEDIMENTO Ing. G. L. IACONA	OLIMPO 2000 srl - Progettazione e Costruzione Prof. Ing. TAURO A. GRECO Collab. Ing. A. RUSSO V. VALOTTA	Prof. Ing. S. TURSO, G. MARGANI V. SAPIENZA Collab. Ing. G. ROZONI - F. PLATANIA	Prof. Ing. R. LANZAFAME Collab. Ing. C. VICARELLI
PROGETTISTI			
Ing. A. NIGRO COORDINAMENTO PROGETTAZIONE, ASPETTI STRUTTURALI	arch. E. PORTO-A-CAMISTRA (ASPECTI ARCHITETTONICI)	Ing. F. FILIPPO (IMPIANTI ELETTRICI E SPECIALI)	Ing. A. LO GIACONE (IMPIANTI ELETTRICI E SPECIALI)
Ing. M. AIELLO (IMPIANTO ANTINCENDIO)	Ing. M. C. MARINO (ASPECTI GELOGICI)	Ing. S. RAVENSI (COORD. SICUREZZA PROGETTAZIONE)	Ing. G. MAZZI ELABORATI TECNICO-CONTABILI

Ing. G. CASTROGIOVANNI
(IMPIANTI MECCANICO)

Ing. G. GIANTA
(TRASMISSIONE DATI)