



VIA PENNINELLO

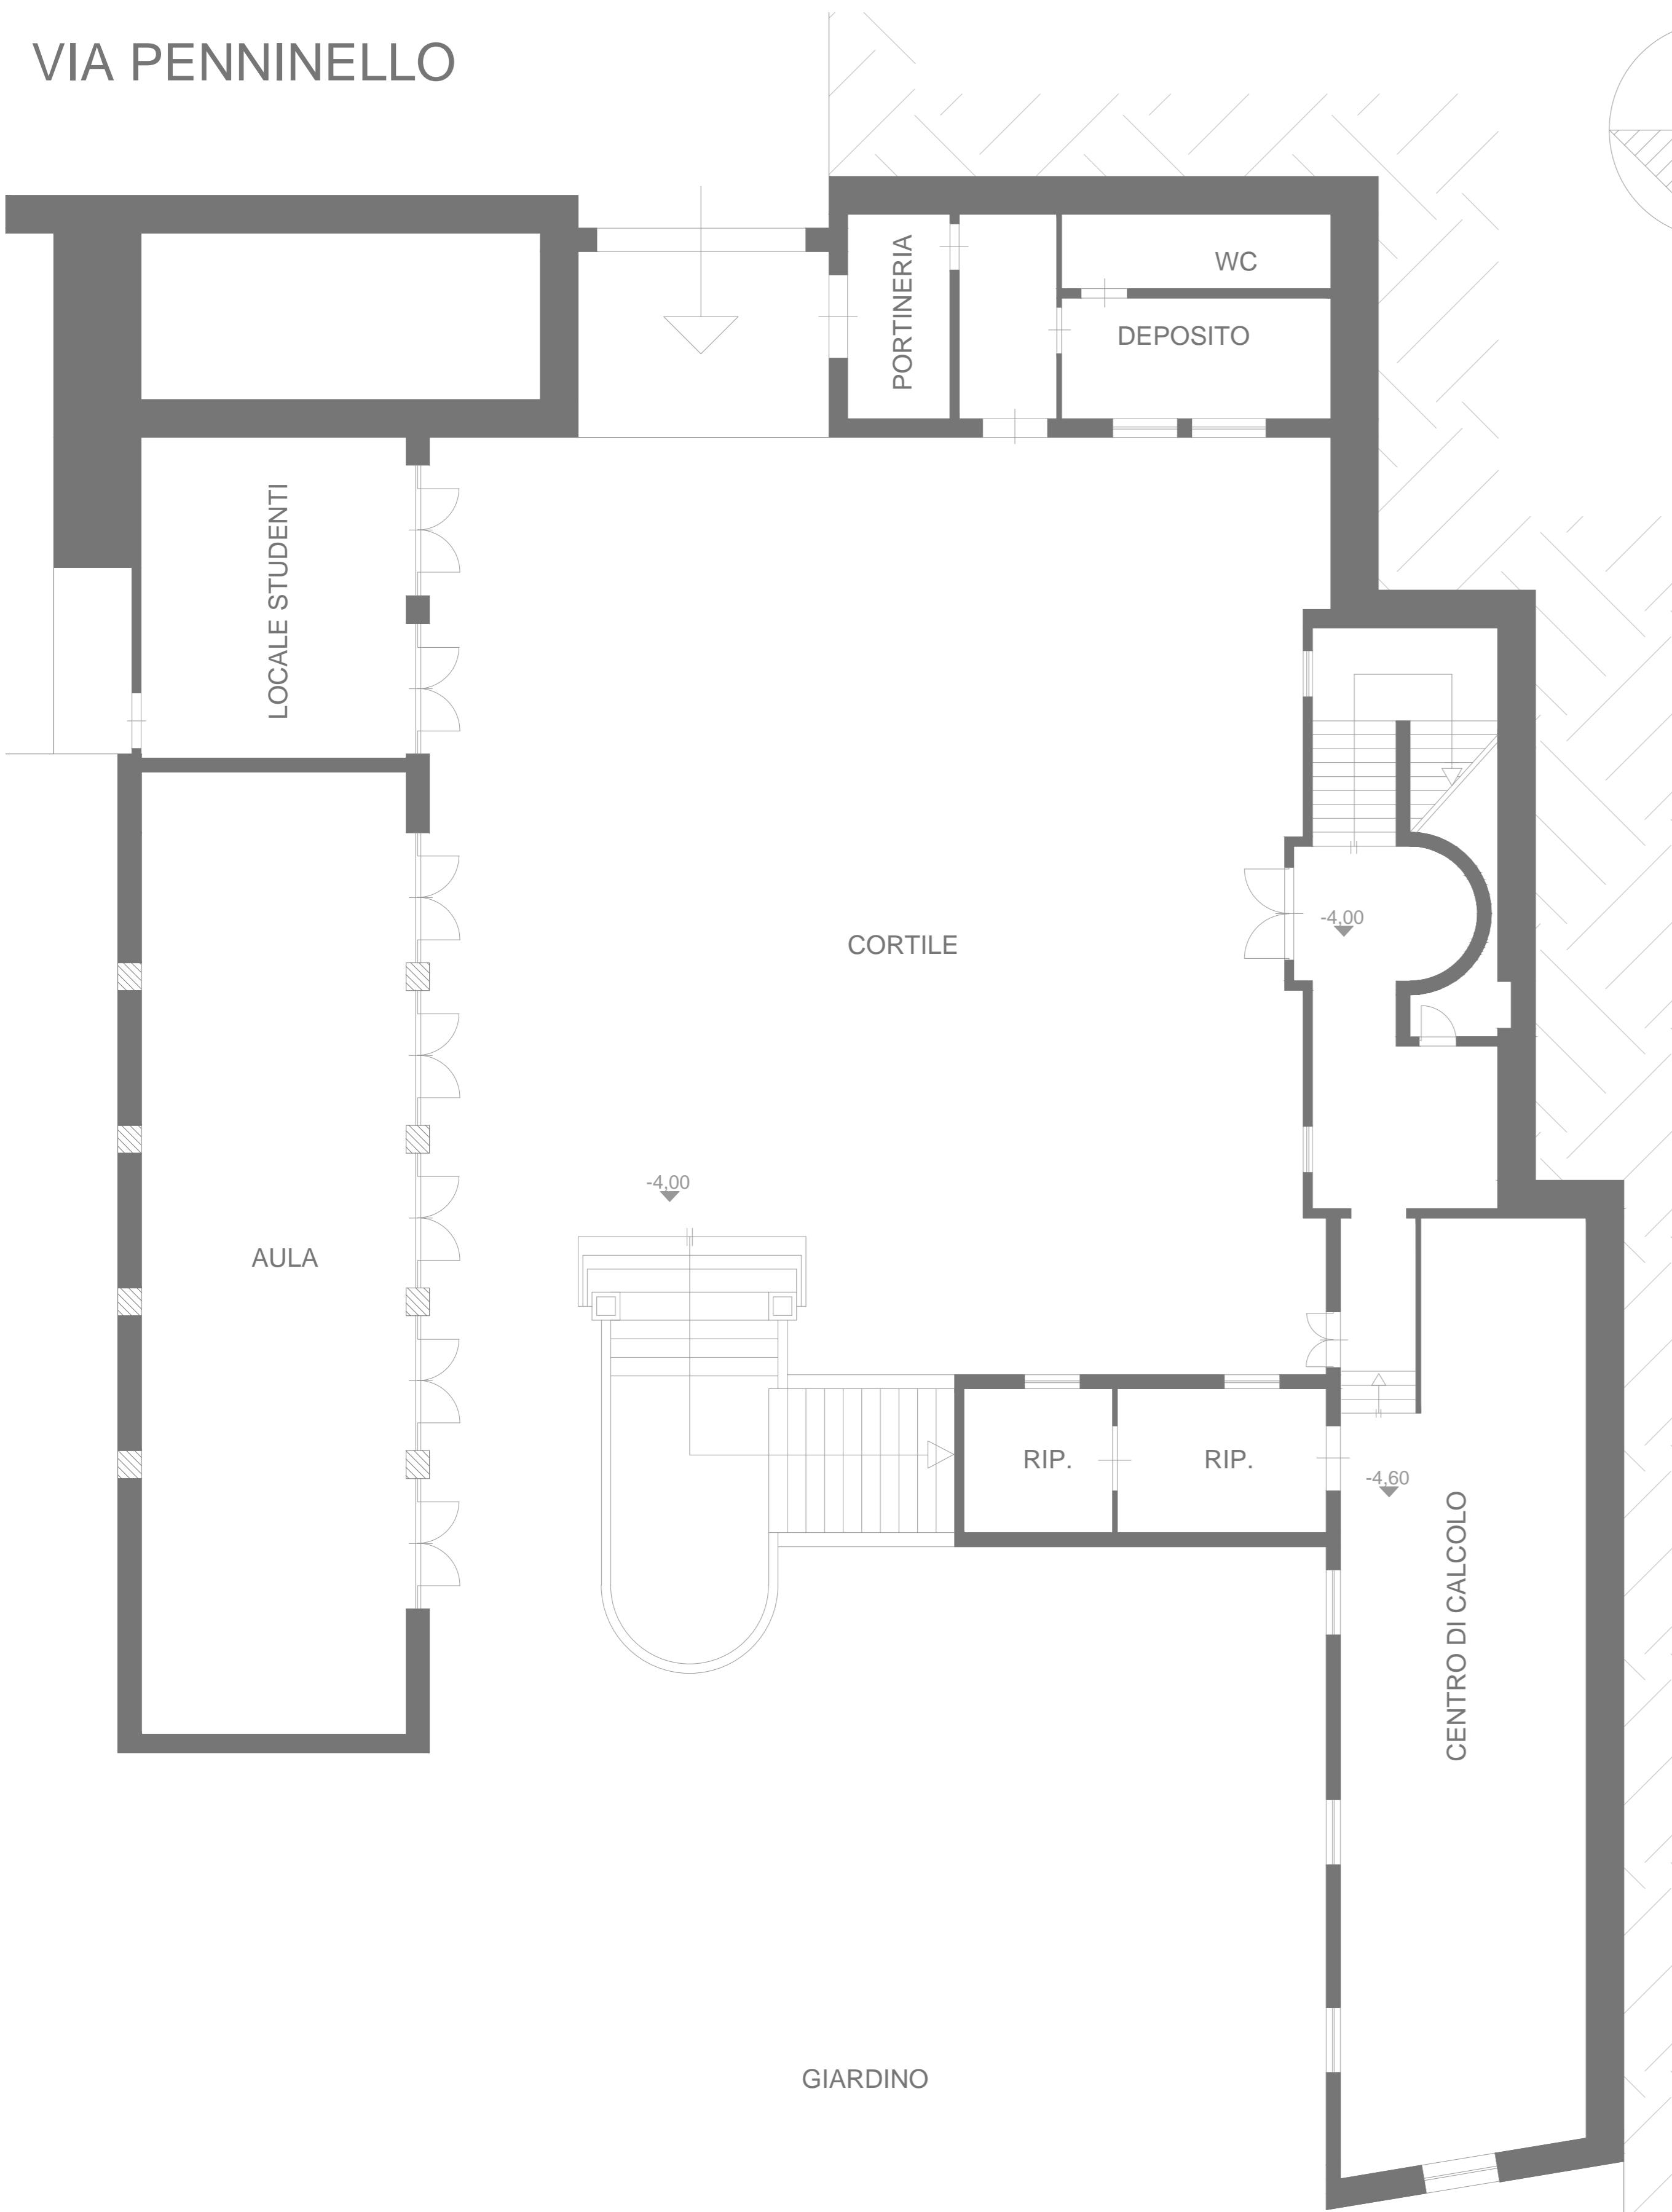


TERRAPIENO

VIA DEL COLOSSEO

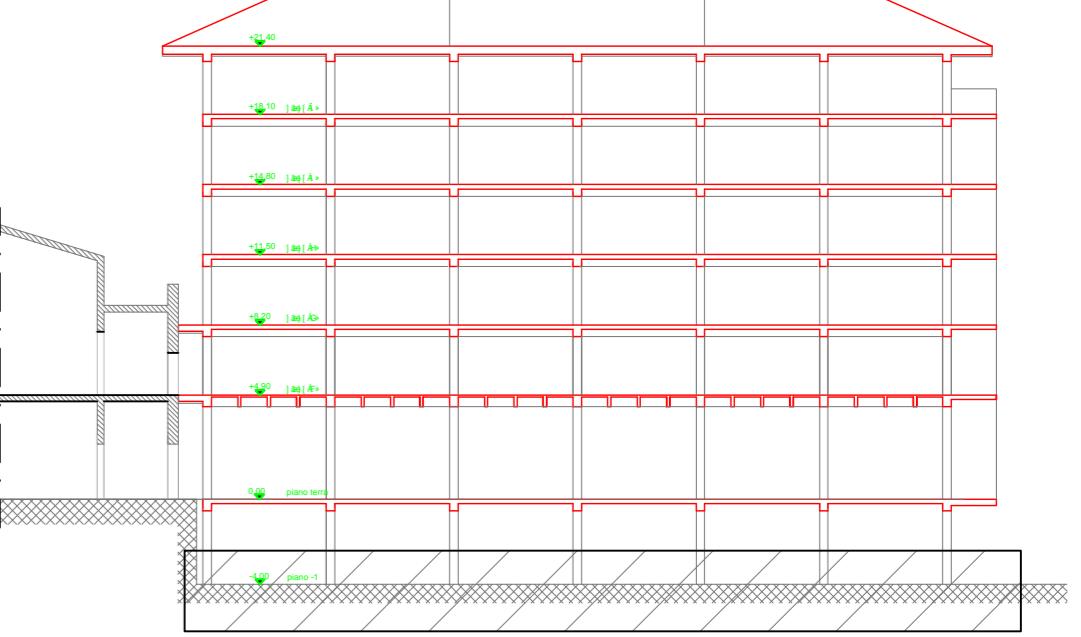


Sezione longitudinale

Piano oggetto della tavola

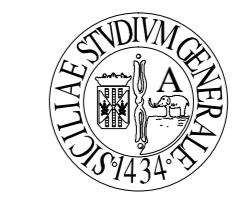

A.P.S.E.Ma.

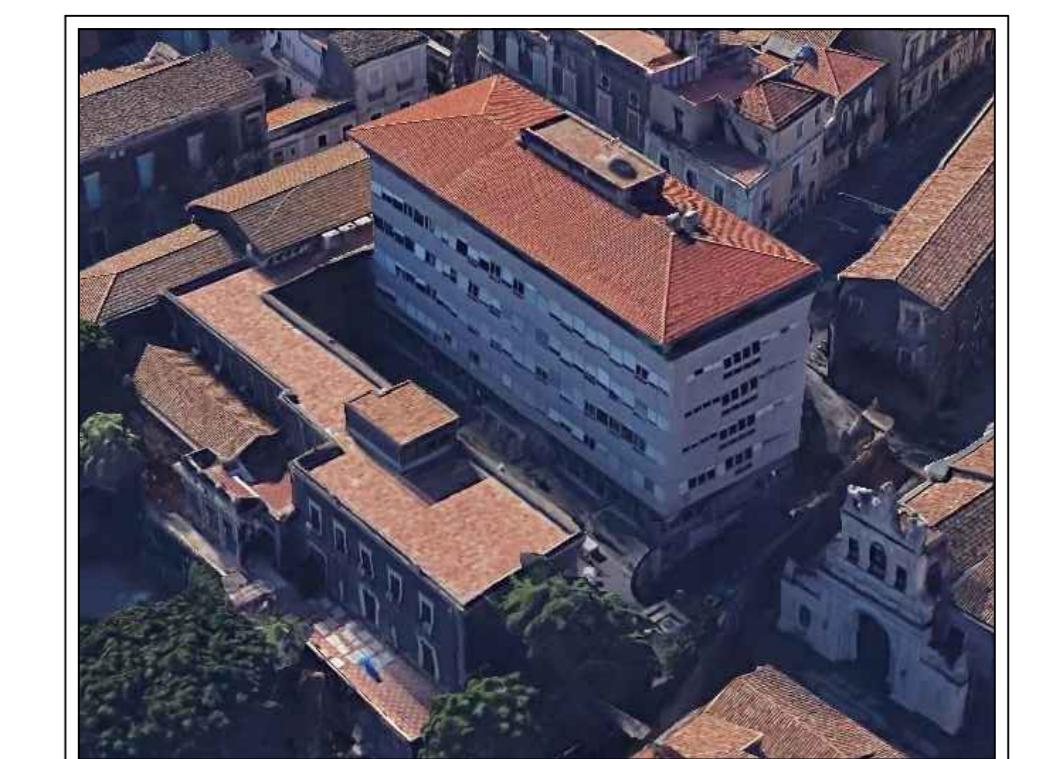

PROGETTO DEFINITIVO

Pianta piano seminterrato q. -4,00 m

EG.08	Scala 1:100	INTERVENTI DI RIFUNZIONALIZZAZIONE VIA GALLO, CATANIA "PALAZZO BOSCARINO" <hr/> <hr/> ELABORATI GENERALI		
STATO DI FATTO Piani di costruzione piano seminterrato				
Data: aprile 2020	Agg.:			
RESPONSABILE PROCEDIMENTO ing. G. L. IACONA				
Proff. ingg. I. CALIO' e A. GRECO Collab.ne: ingg. A. RUSSO - V. VALOTTA				
Proff. ingg. S. D'URSO, G. MARGANI, V. SAPIENZA Collab.ne: ingg. G. RODONO' - F. PLATANIA				
Prof. ing. R. LANZAFAME Collab.ne: ing. A. ROTELLA				
visto: IL DIRIGENTE dott. C. VICARELLI				
PROGETTISTI				
ing. A. NIGRO (COORD. PROGETTAZIONE, ASPECTI STRUTTURALI)	arch.tti E. PORTO- A. CANNISTRA' (ASPECTI ARCHITETTONICI)	ing. F. FILIPPINO (IMPIANTI ELETTRICI E SPECIALI)	ing. A. LO GIUDICE (IMPIANTI ELETTRICI E SPECIALI)	ing. G. CASTROGIOVANNI (IMPIANTI MECCANICI)
ing. M. AIELLO (IMPIANTO ANTINCENDIO)	dott.ssa M. C. MARINO (ASPECTI GEOLOGICI)	ing. S. PULVIRENTI (COORD. SICUREZZA PROGETTAZIONE)	geom. G. MAZZEO (ELABORATI TECNICO-CONTABILI)	sig. G. GIUNTA (TRASMISSIONE DATI)