




Pianta controsoffitti Piano interrato

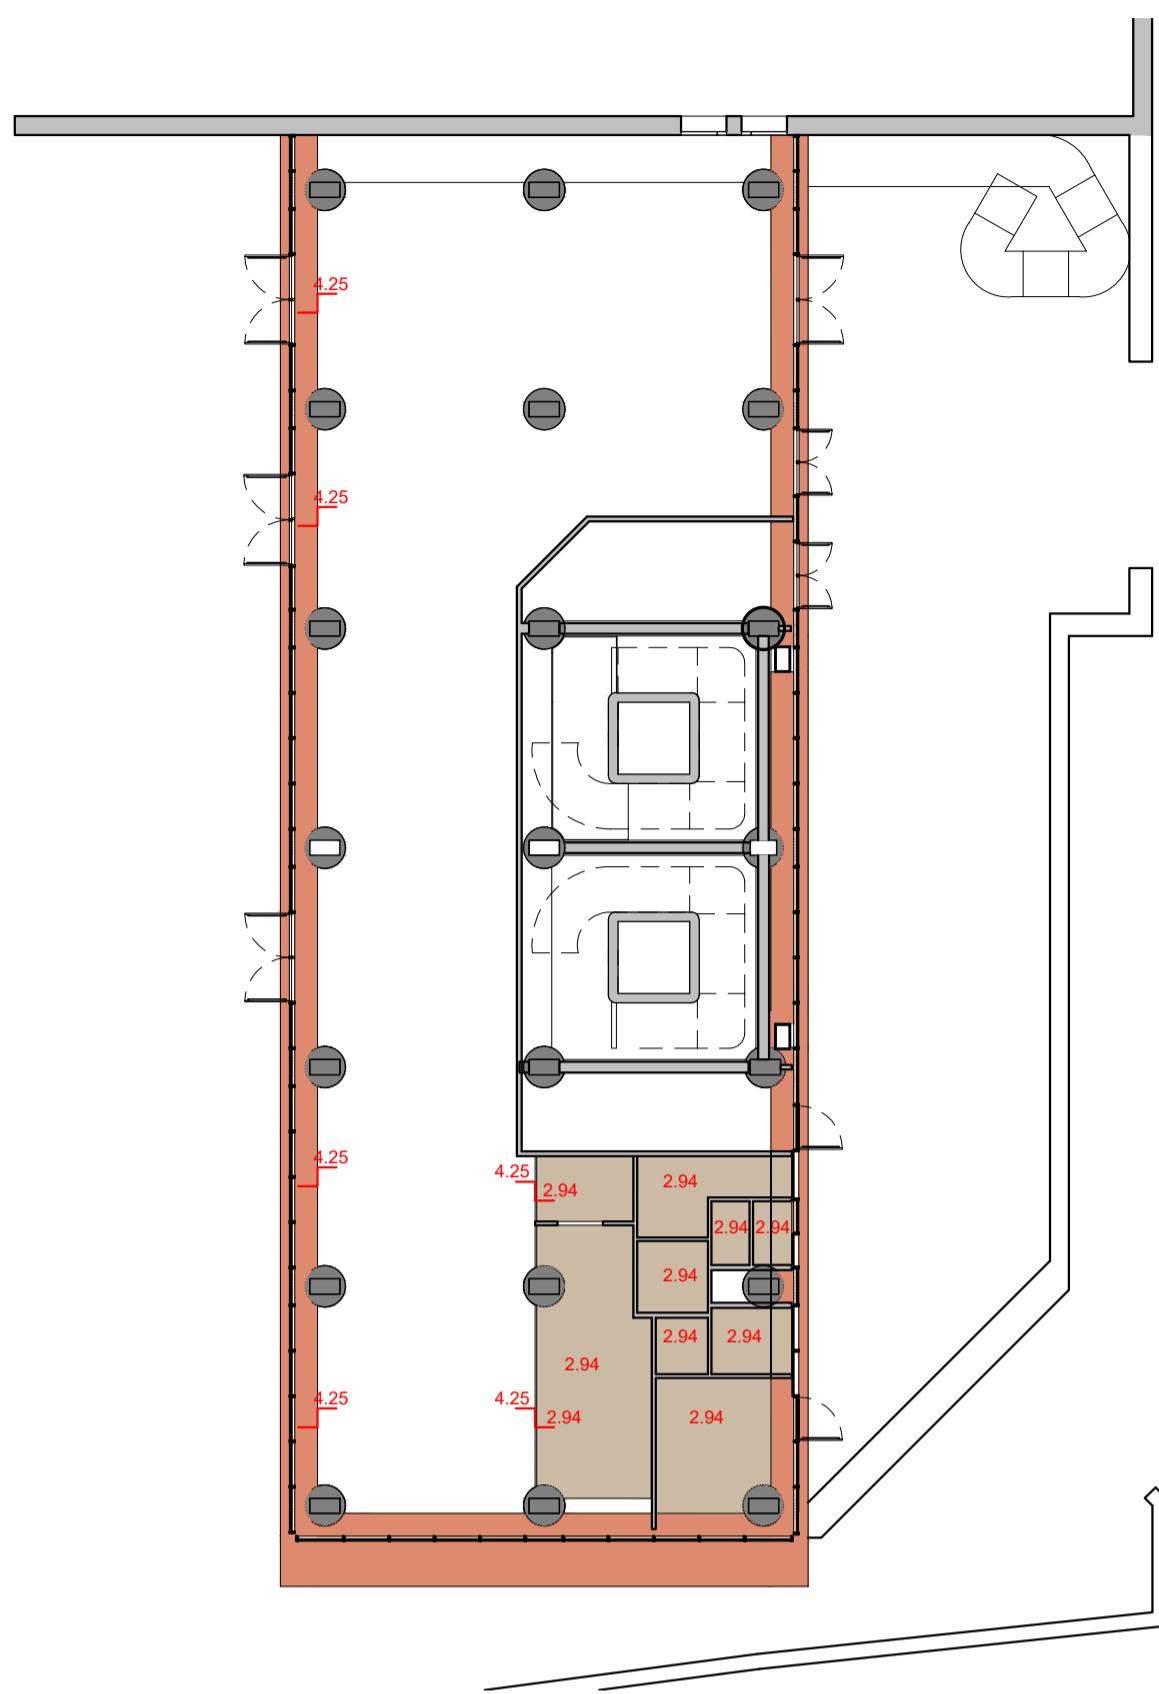


Pianta controsoffitti Piano Terra

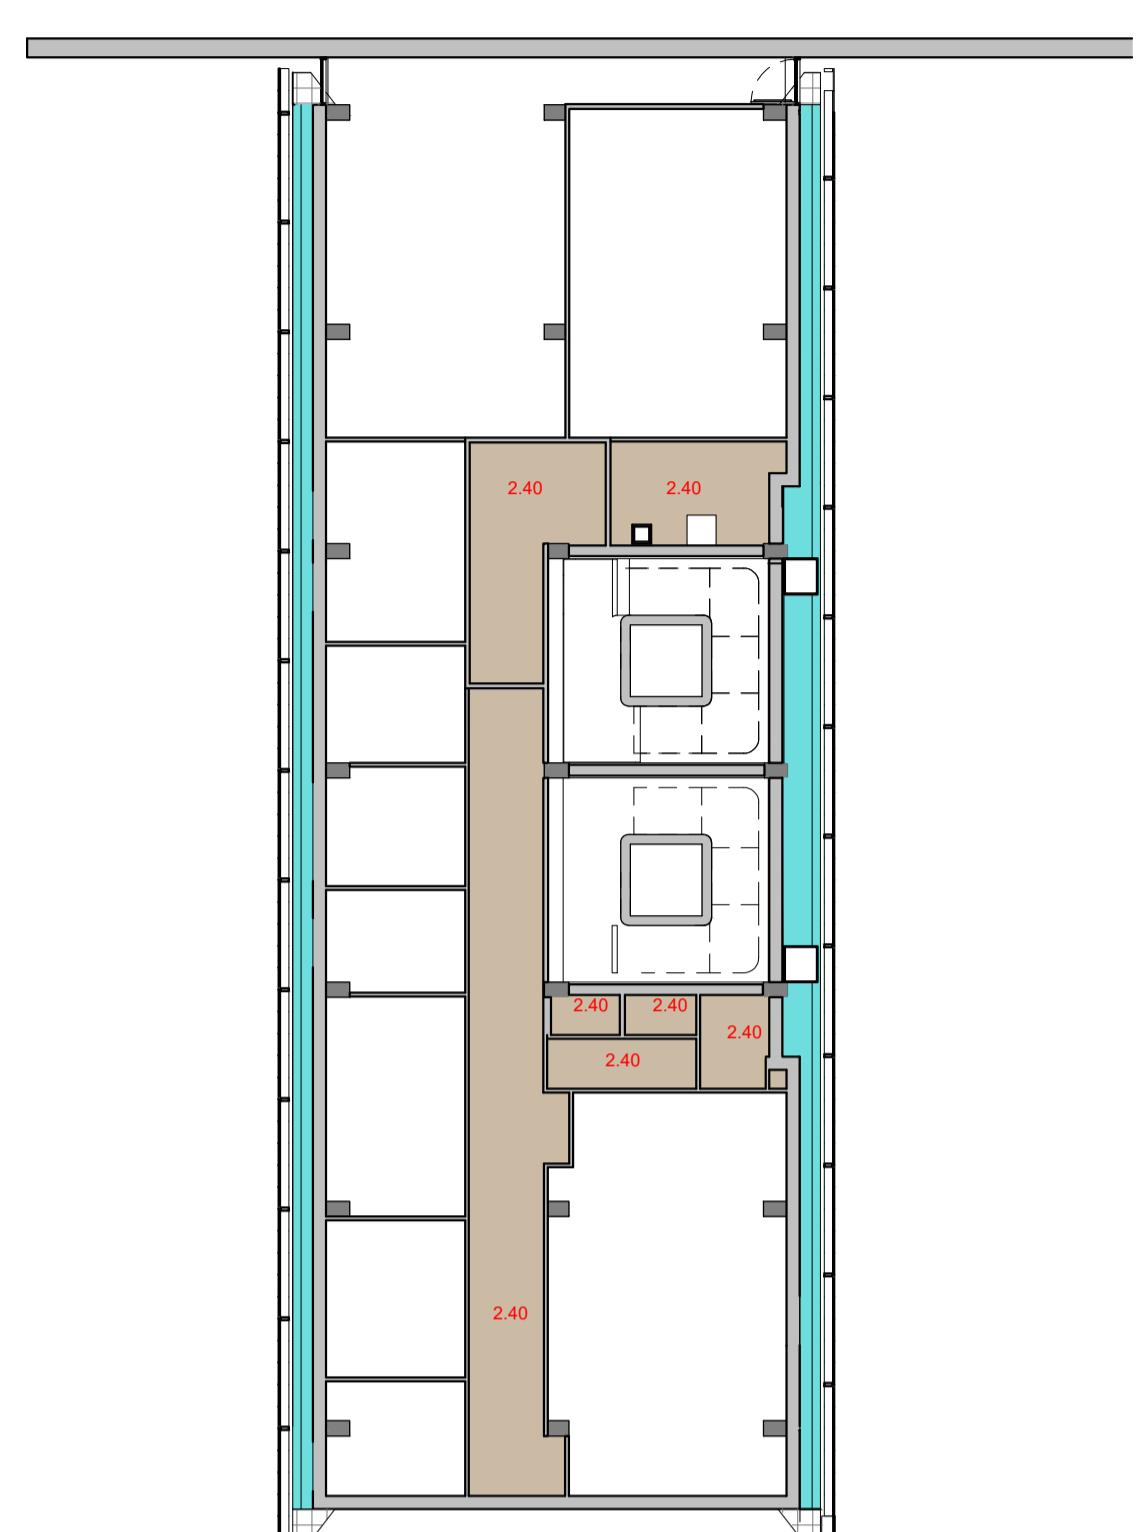

Pianta controsoffitti Piano primo

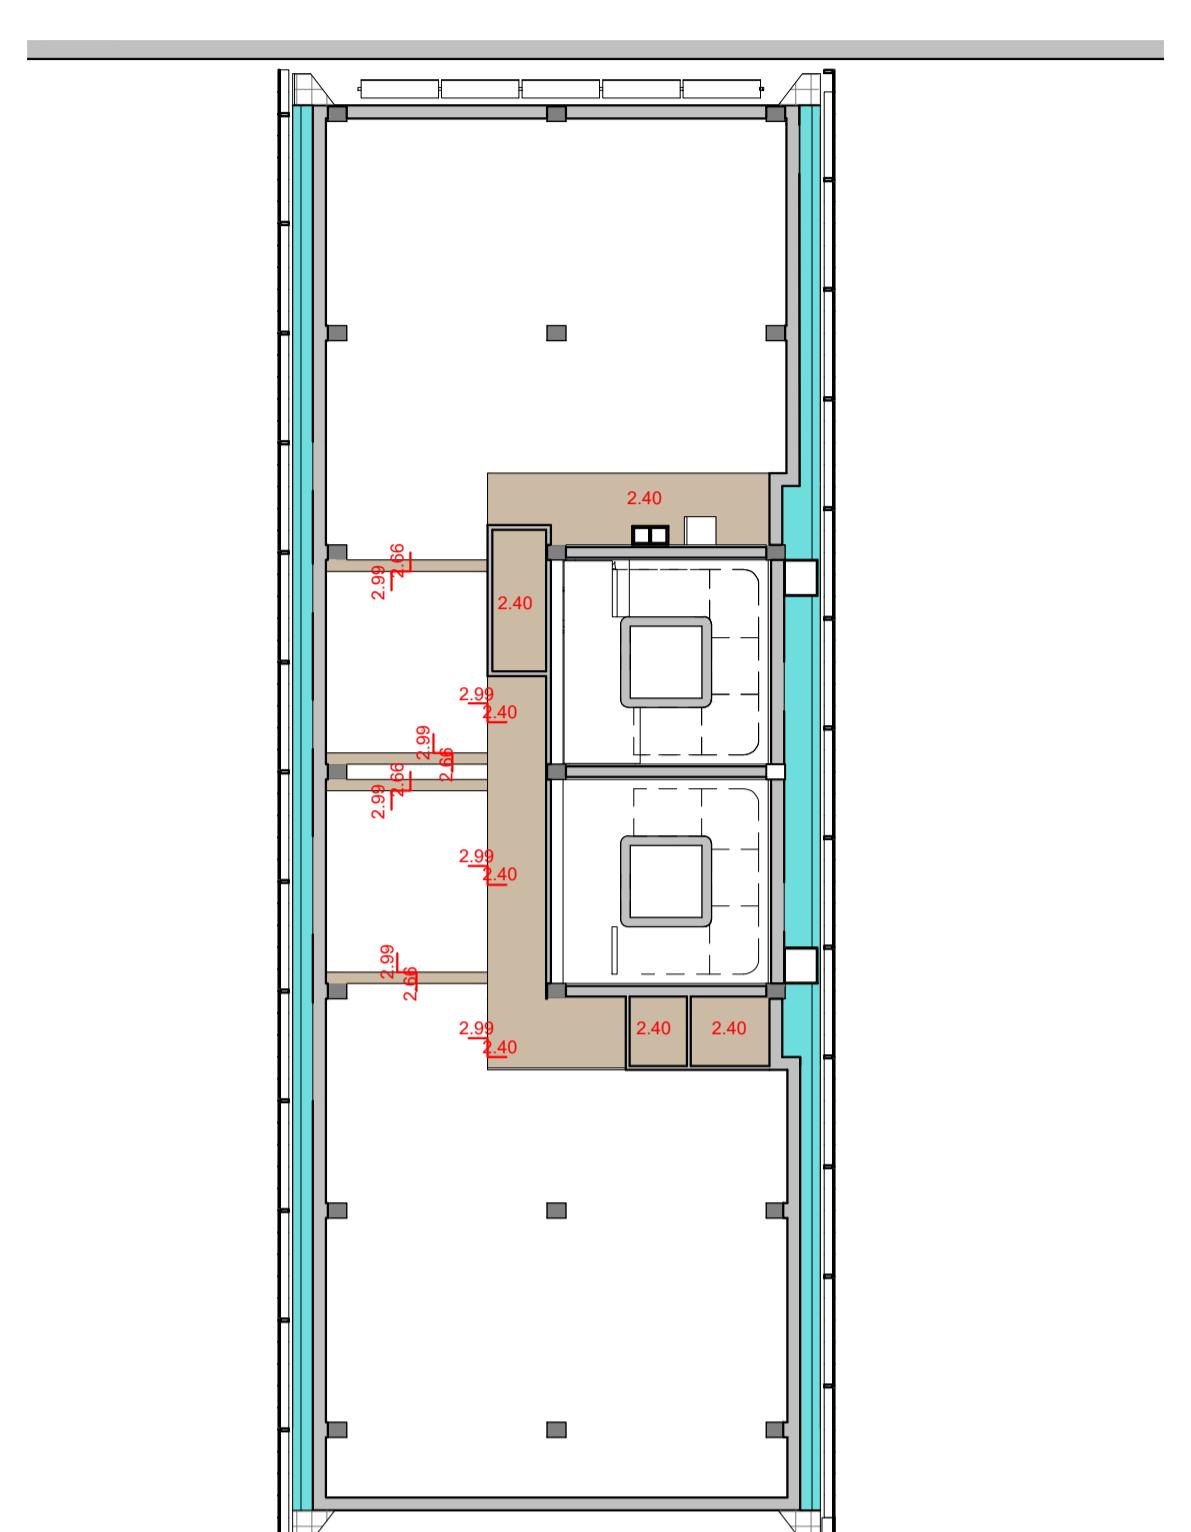

Pianta controsoffitti Piano secondo

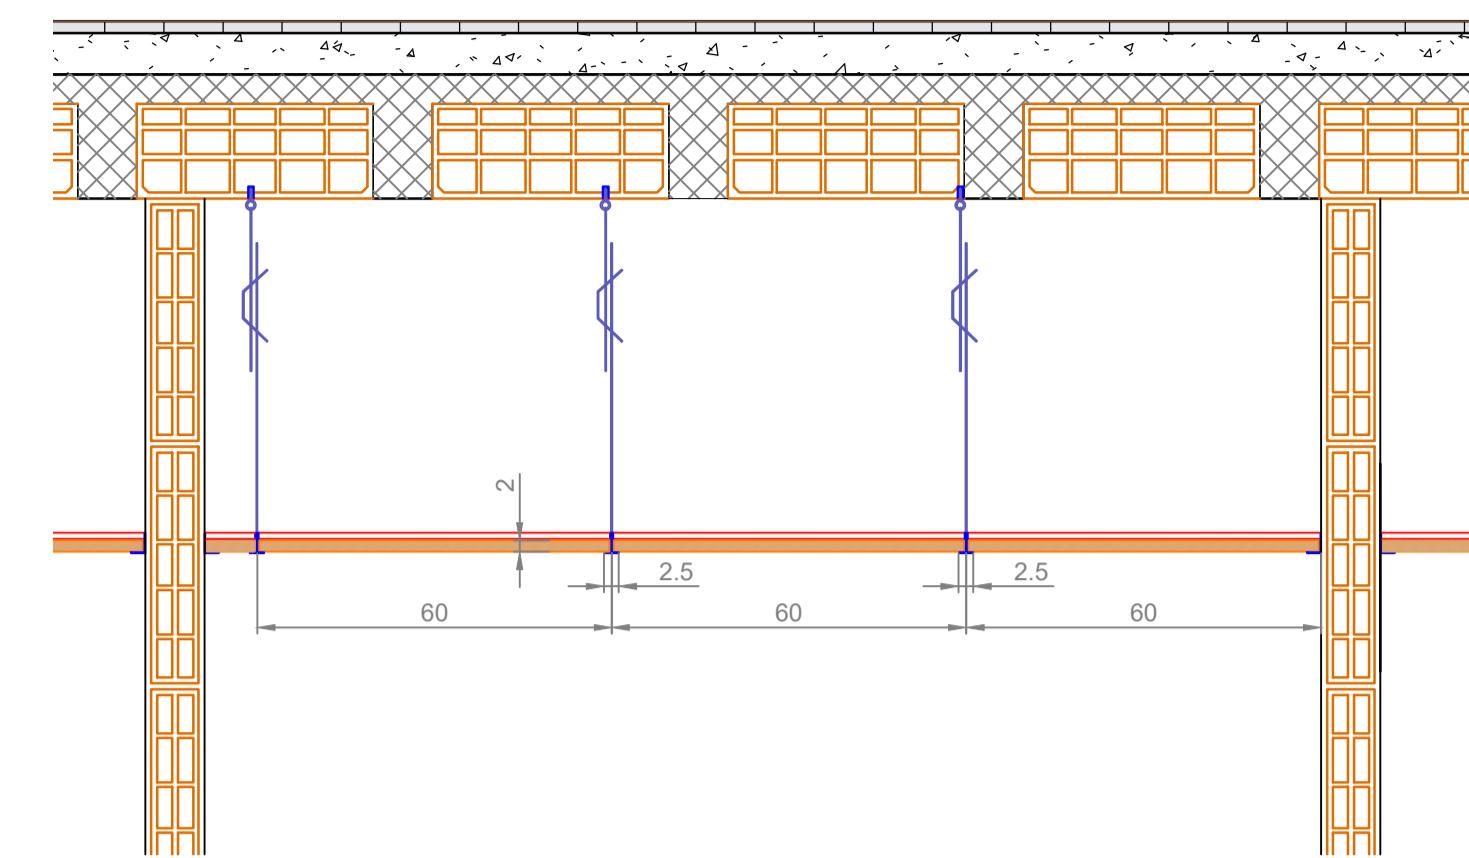

Tipo_01

Controsoffitto modulare
a pannelli 60x60


Legenda Controsoffitti

CLS.Cs01- h 2.40 m


CLS.Cs03 - REI 180




Pianta controsoffitti Piano terzo

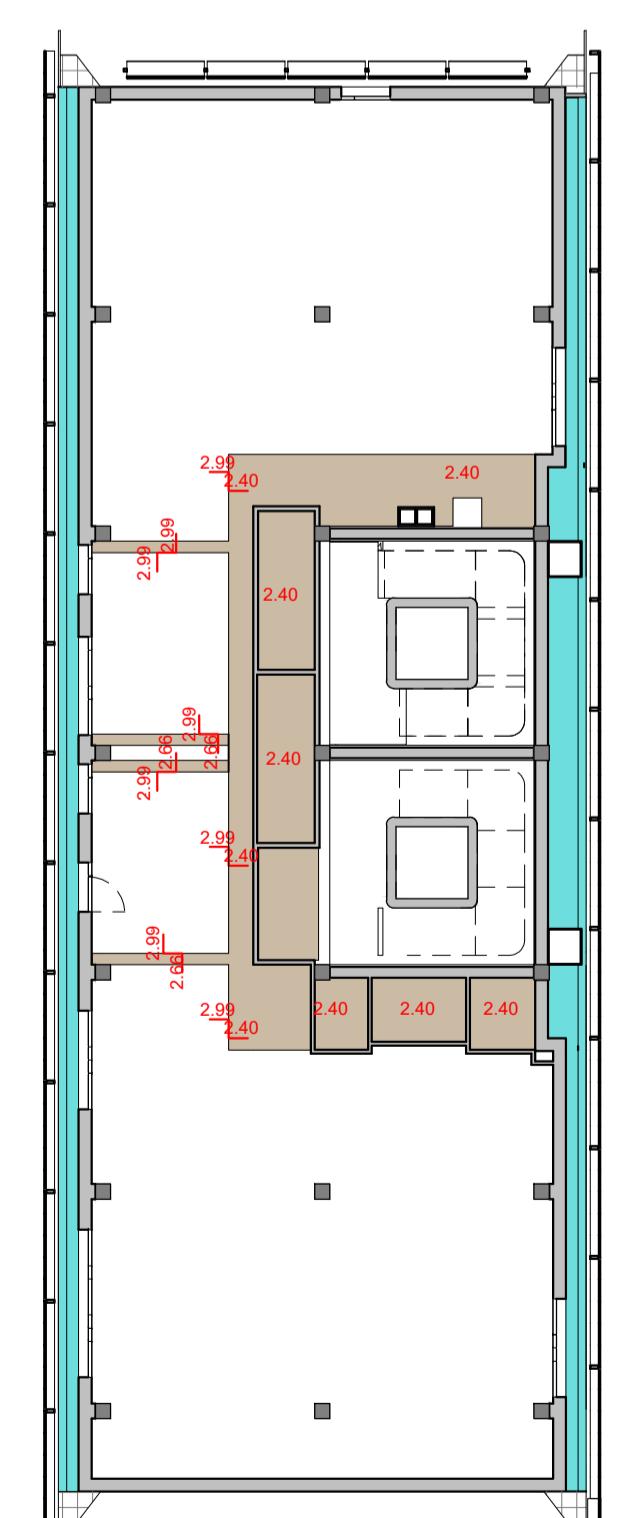



Pianta controsoffitti Piano quarto

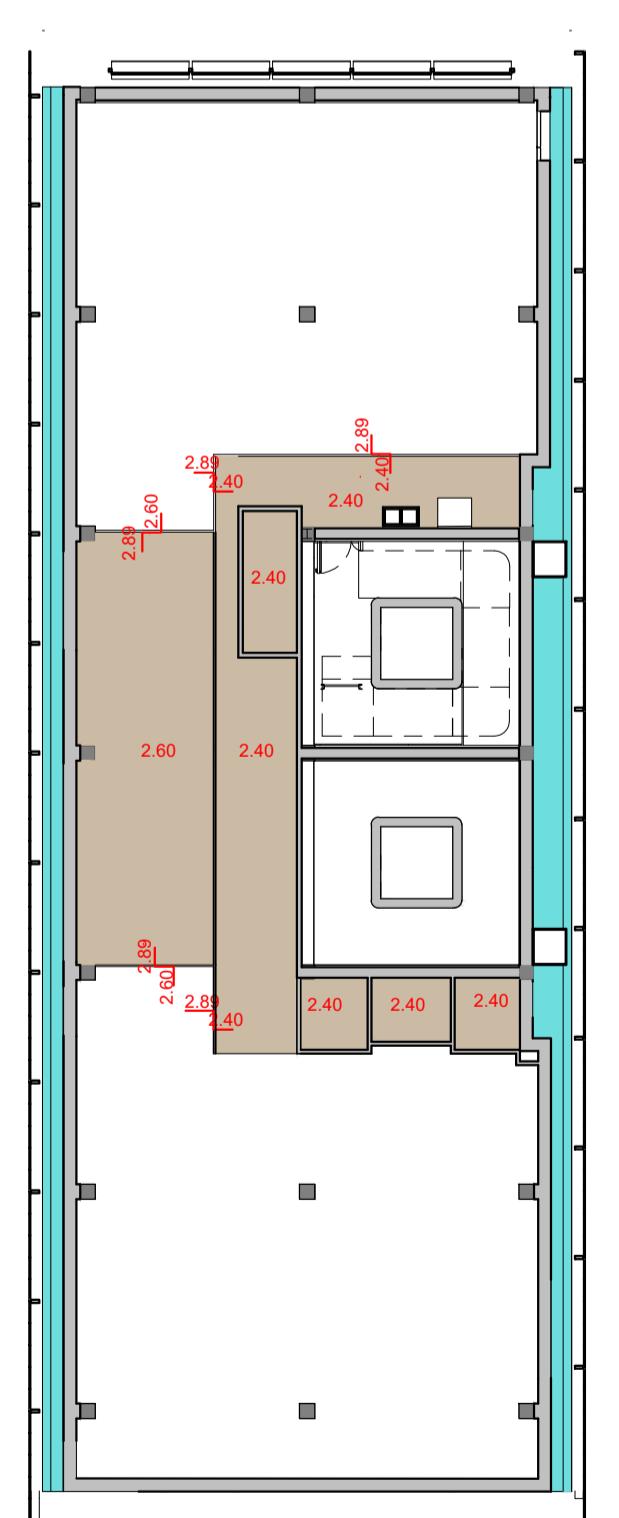



Pianta controsoffitti Piano quinto

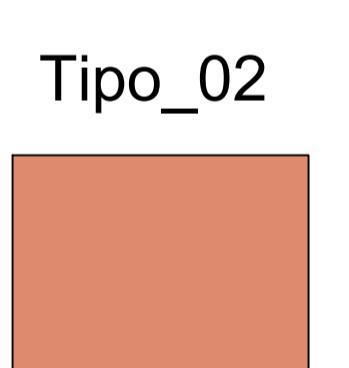

Controsoffitto per
esterni con lastre a
base cementizia
coibentato

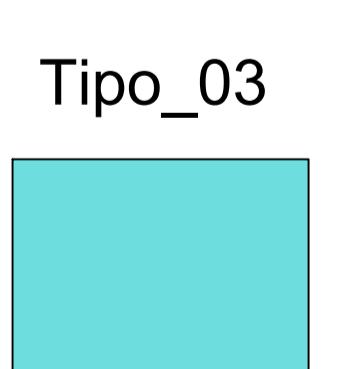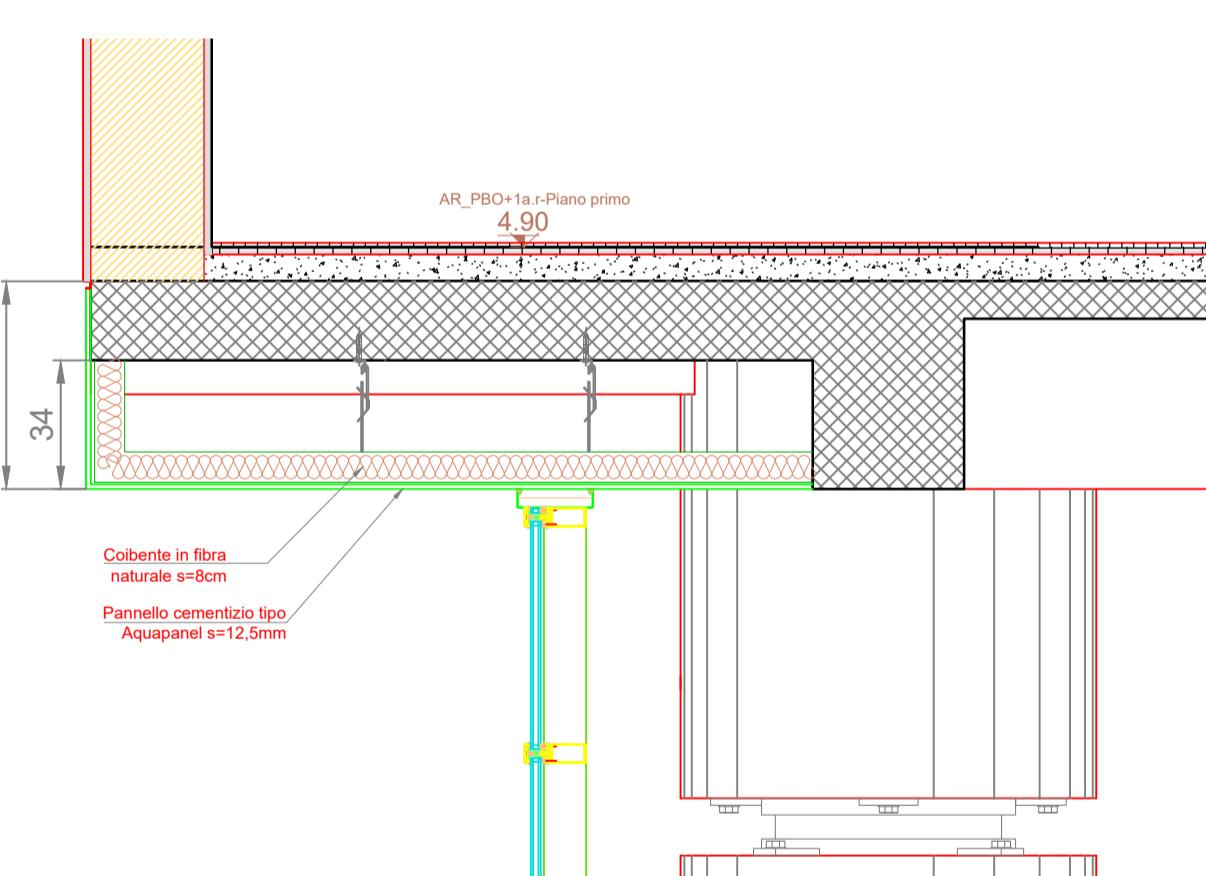

Controsoffitto per
esterni con lastre a
base cementizia

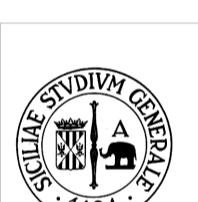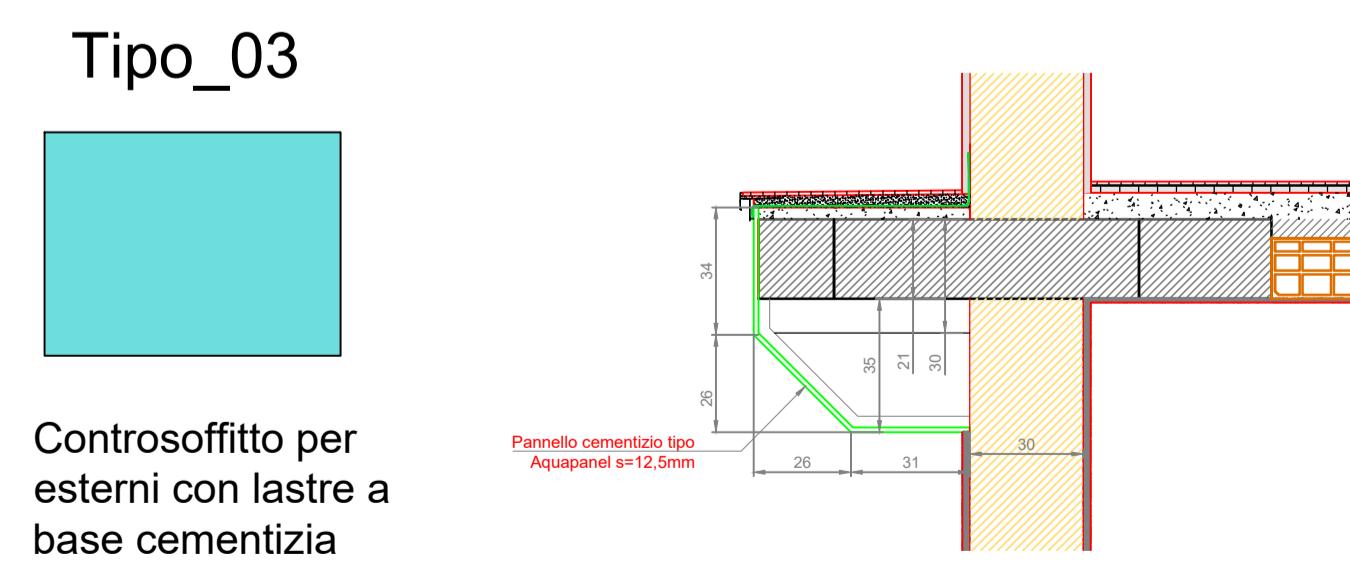

UNIVERSITÀ' DEGLI STUDI DI CATANIA
Area della Progettazione, dello Sviluppo Edilizio
e della Manutenzione

Via Antonino di Sangiuliano, 257
95131 Catania
TEL. +39 095 730780

RUP
Ing. Giovanni Luca IACONA

Progettazione Esecutiva dei lavori di Rifunzionalizzazione di "Palazzo Boscarino" sede del Dipartimento di Giurisprudenza, Via Gallo 24, Catania

PROGETTO ESECUTIVO

IMPRESE

Capogruppo mandataria:
manelli
MANELLI IMPRESA s.r.l.
Via Clemente Cannelli, 11
70043 - Monopoli (BA)
<39 080 47826
custom@manelli.eu

Mandataria:
infatech
INFATECH CONSORZIO STABILE s.c.r.l.
COGATECH s.r.l.
Via Indaco, 23
95129 - Catania (CT)
<39 095 8184100

Impresa indicata:
Cogatech

PROGETTISTI

Politecnica Europa
Via Giacomo Matteotti, 10122 Torino, Italia
P.IVA/C.F. 06962110017
TEL. +39 011 6547420
FAX 011 9467421
MAIL info@politecnica-europa.com

RESPONSABILI PROGETTO
DOTT. ING. MARCO FERRERI
RESP. PROG. INIEZIONE
PRESTAZIONI SPECIALISTICHE
ING. LUCA MASSIMO GIACOSA
RESP. PROG. STURTRUALE
ING. LUCA MASSIMO GIACOSA
RESP. PROG. IMPIANTI MECCANICI
ING. PIETRO PUTETTO

CONSULENTI
COORDINAMENTO PROGETTO
ING. MARCO FERRERI
GESTIONE BIM
ARCH. GRETA LUCIBELLO
PROGETTO EDILE - ARCHITETTONICO
ING. CLARA GHIONE
PROGETTO STRUTTURALE
ING. FRANCESCO BROSSA
PROGETTO IMPIANTI MECCANICI
ING. SIRIO MIRANDA
PROGETTO IMPIANTI ELETTRICI
ING. FAUSTO BONCA

ARCHITETTONICO

oggetto:
Abaco controsoffitti

elaborato: **ES_2-3.AR.ABA03** rev. **01**
scala: **1:200/1:20**
cod. commessa interna:
PRJ2013_ES_2-3.AR.ABA03_01.dwg