SEZIONE LONGITUDINALE B-B

1:100

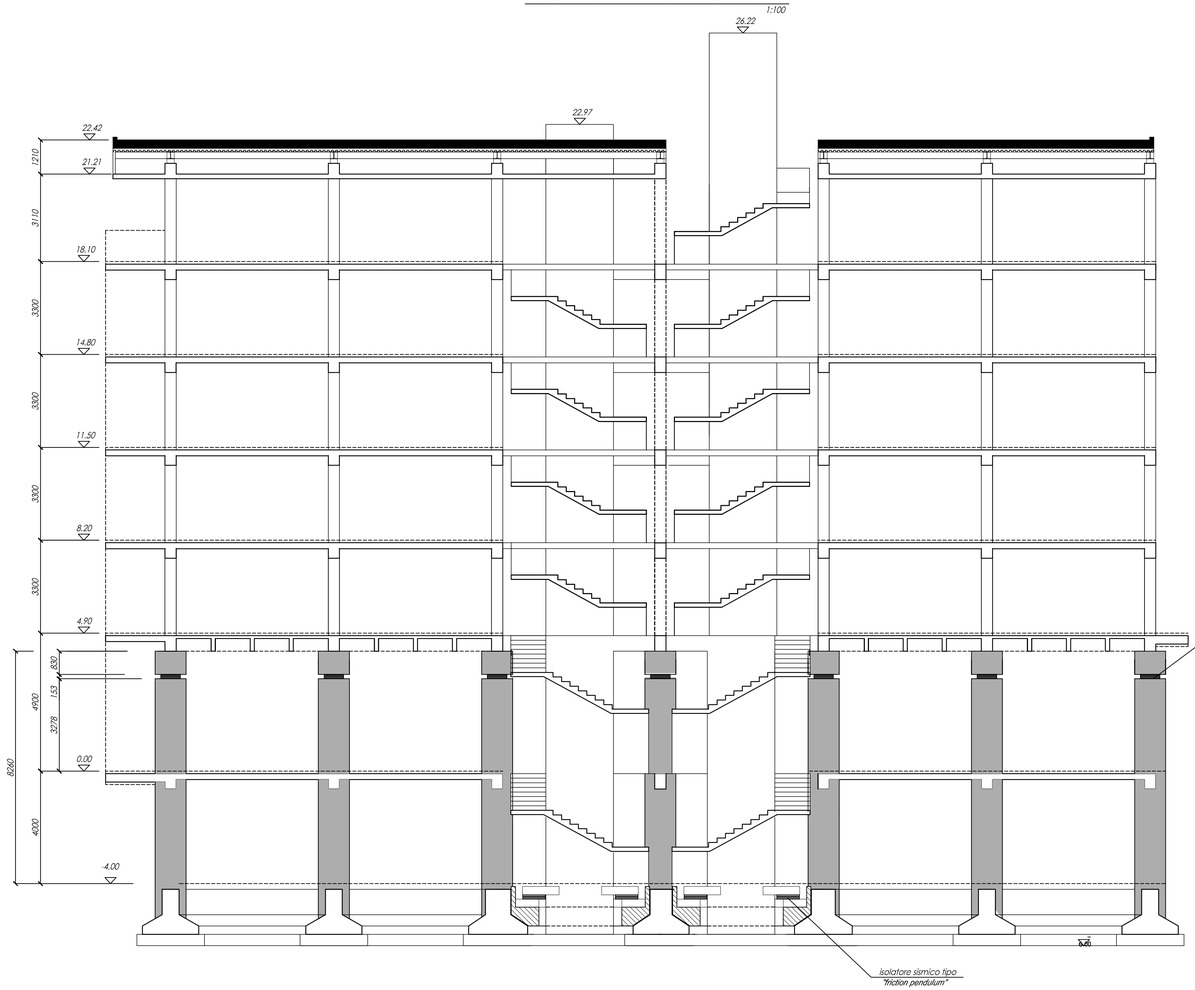

SEZIONE TRASVERSALE D-D

1:100

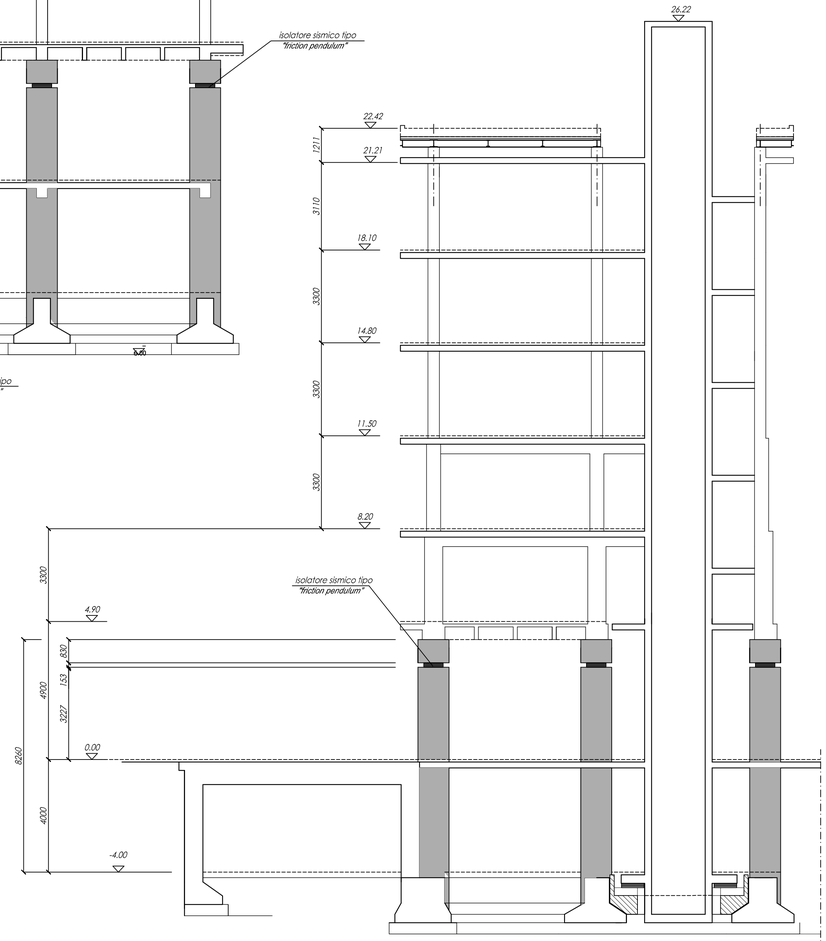

UNIVERSITê DEGLI STUDI DI CATANIA

A.P.S.E.Ma.

PROGETTO DEFINITIVO

A.26 Scala 1:100

Progetto delle strutture
Stato di progetto
- sezione longitudinale B-B
- sezione trasversale D-D

Data: aprile 2020

Agg.:

INTERVENTI DI RIFUNZIONALIZZAZIONE DELL'EDIFICIO SEMINARIO GIURIDICO SITO IN VIA GALLO, CATANIA "PALAZZO BOSCARINO"

BLOCCO 1
INTERVENTI DI ADEGUAMENTO SISMICO

RESPONSABILE PROCEDIMENTO	CONSULENZA SCIENTIFICA: D.I.C.Ar. Universit` di Catania			visto: IL DIRIGENTE
ing. G. L. IACONA	Proff. ingg. I.CALIO' e A. GRECO Collab.ne: ingg. A.RUSSO - V. VALOTTA	Proff. ingg. S. D'URSO, G. MARGANI, V. SAPIENZA Collab.ne: ingg. G.RODONO' - F. PLATANIA	Prof. ing. R. LANZAFAME Collab.ne: ing. A. ROTELLA	dott. C. VICARELLI

PROGETTISTI				
ing. A. NIGRO (COORD. PROGETTAZIONE, ASPETTI STRUTTURALI)	arch.ti E. PORTO- A. CANNISTRA' (ASPETTI ARCHITETTONICI)	ing. F. FILIPPINO (IMPIANTI ELETTRICI E SPECIALI)	ing. A. LO GIUDICE (IMPIANTI ELETTRICI E SPECIALI)	ing. G. CASTROGIOVANNI (IMPIANTI MECCANICI)
ing. M. AIELLO (IMPIANTO ANTINCENDIO)	dott.ssa M. C. MARINO (ASPETTI GEOLOGICI)	ing. S. PULVIRENTI (COORD. SICUREZZA PROGETTAZIONE)	geom. G. MAZZEO (ELABORATI TECNICO-CONTABILI)	sig. G. GIUNTA (TRASMISSIONE DATI)