




1:100

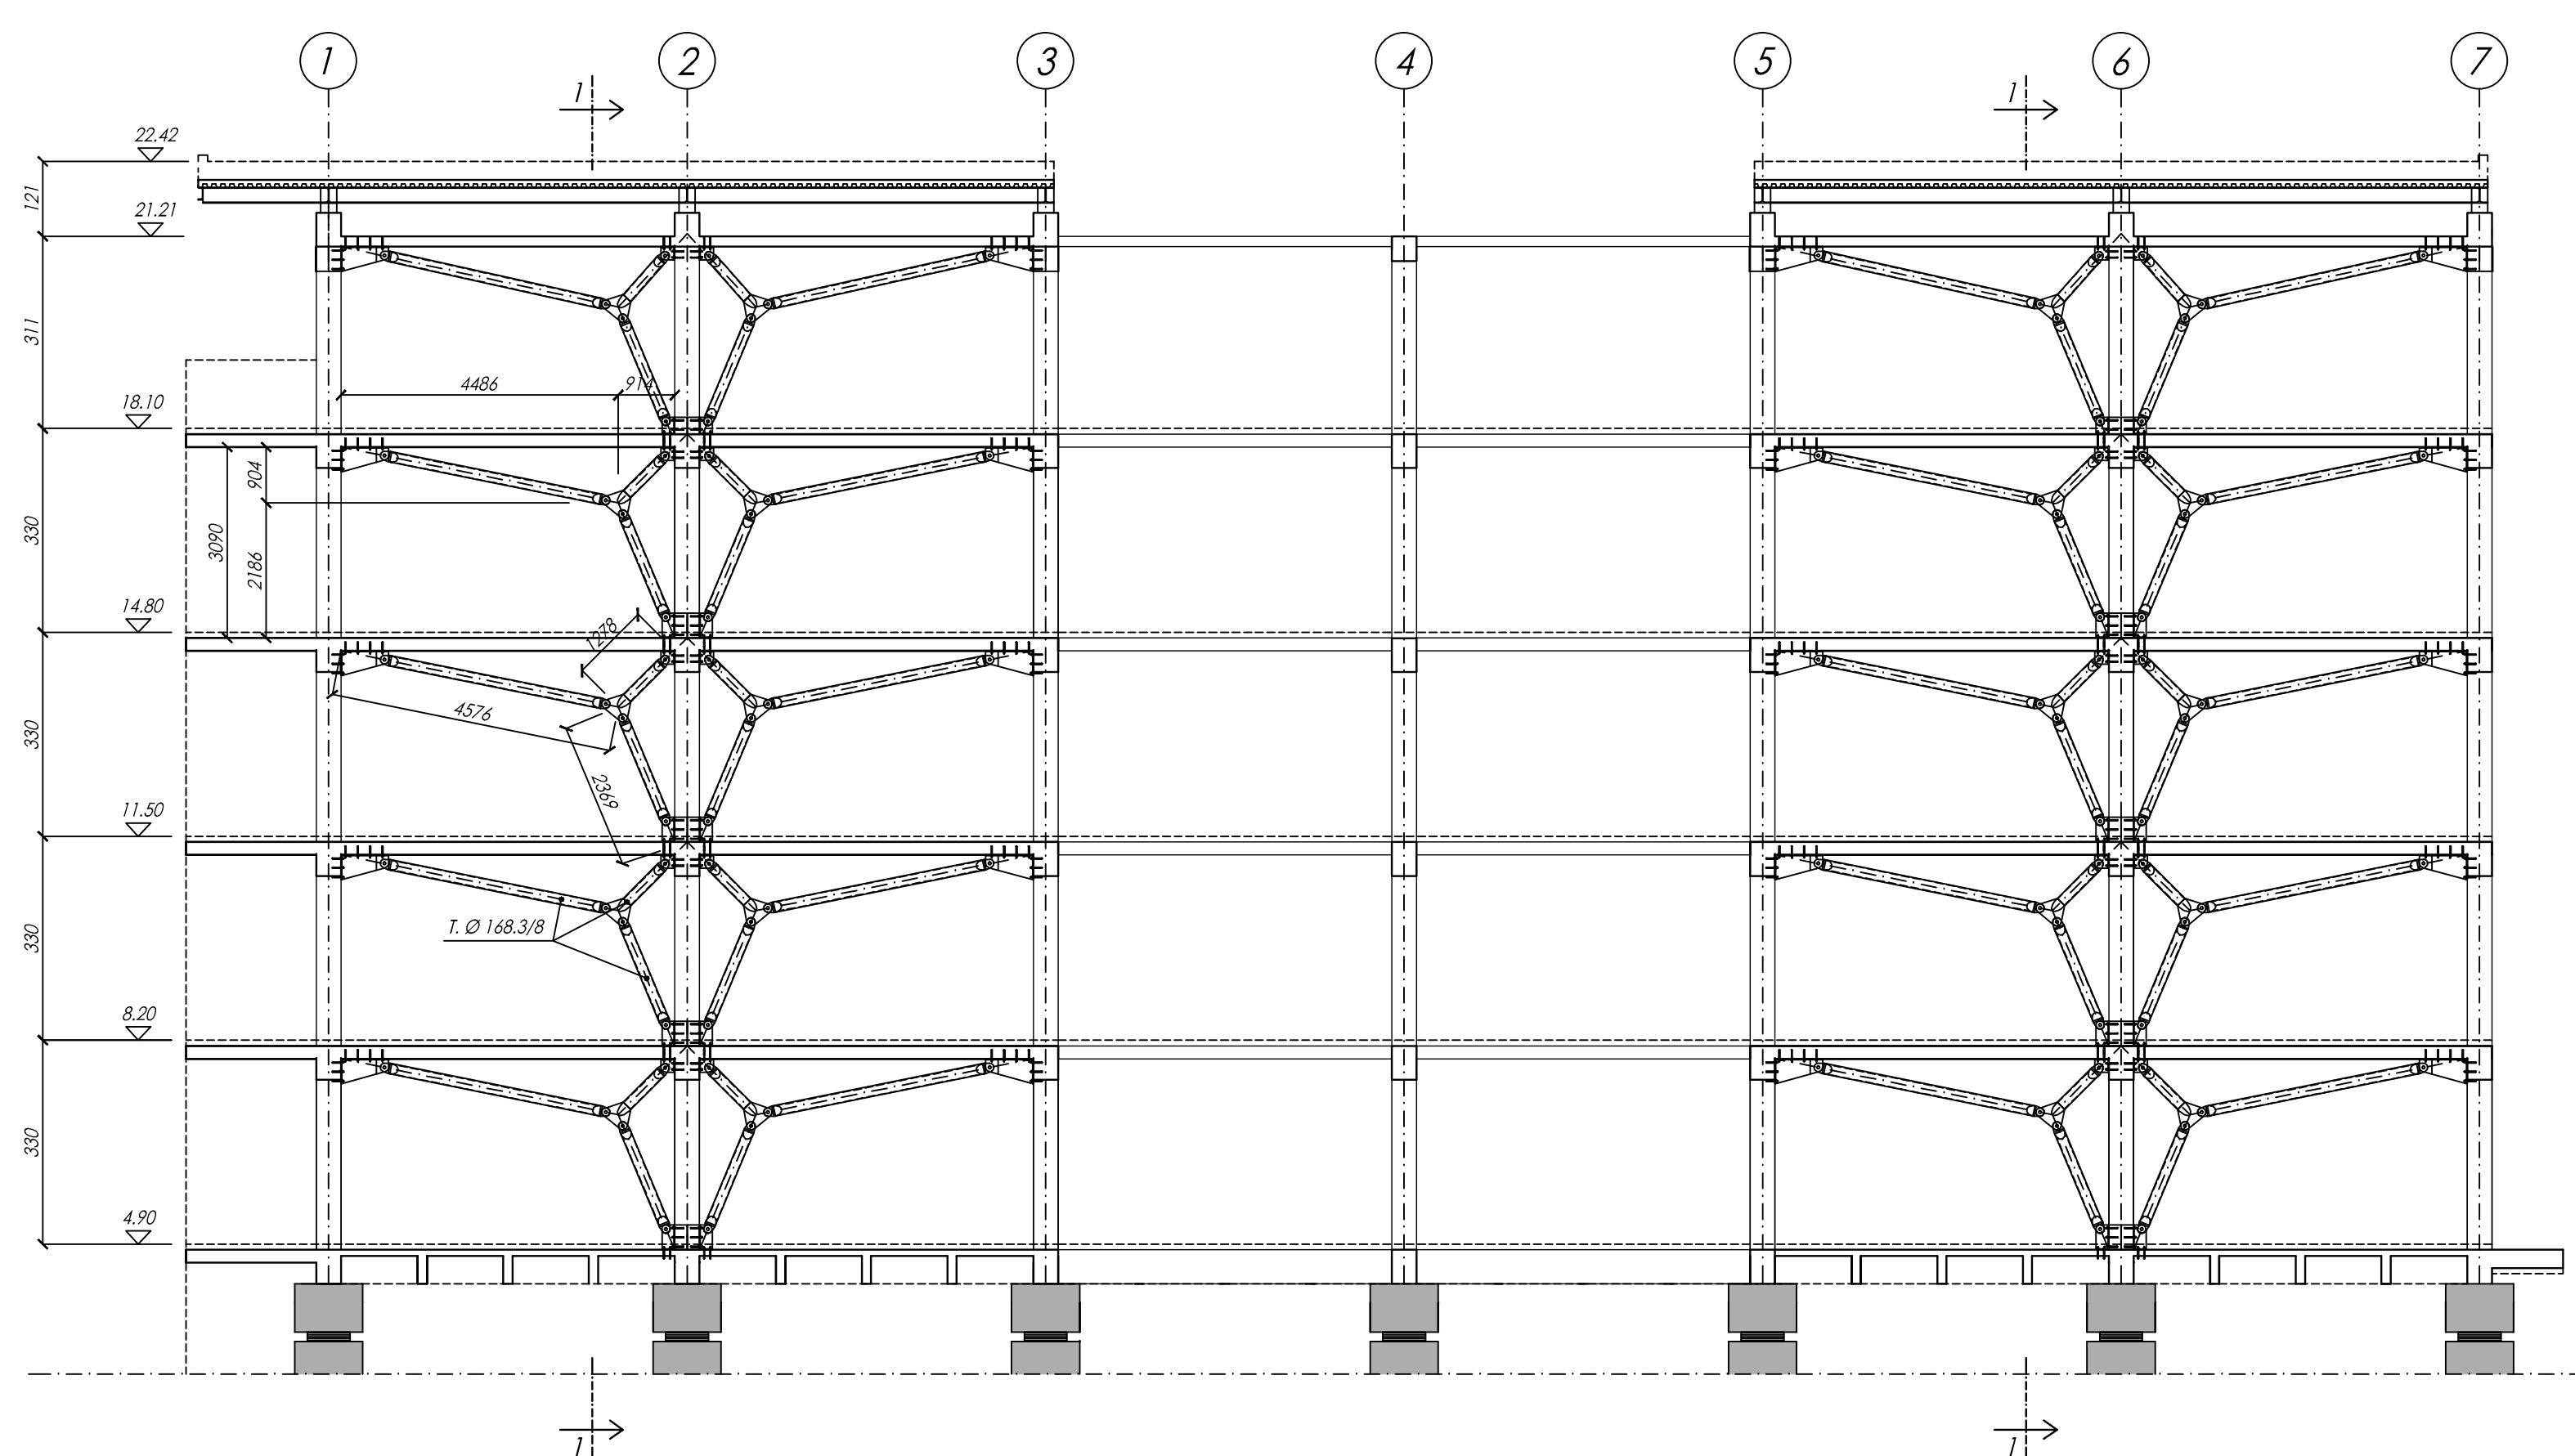


1102

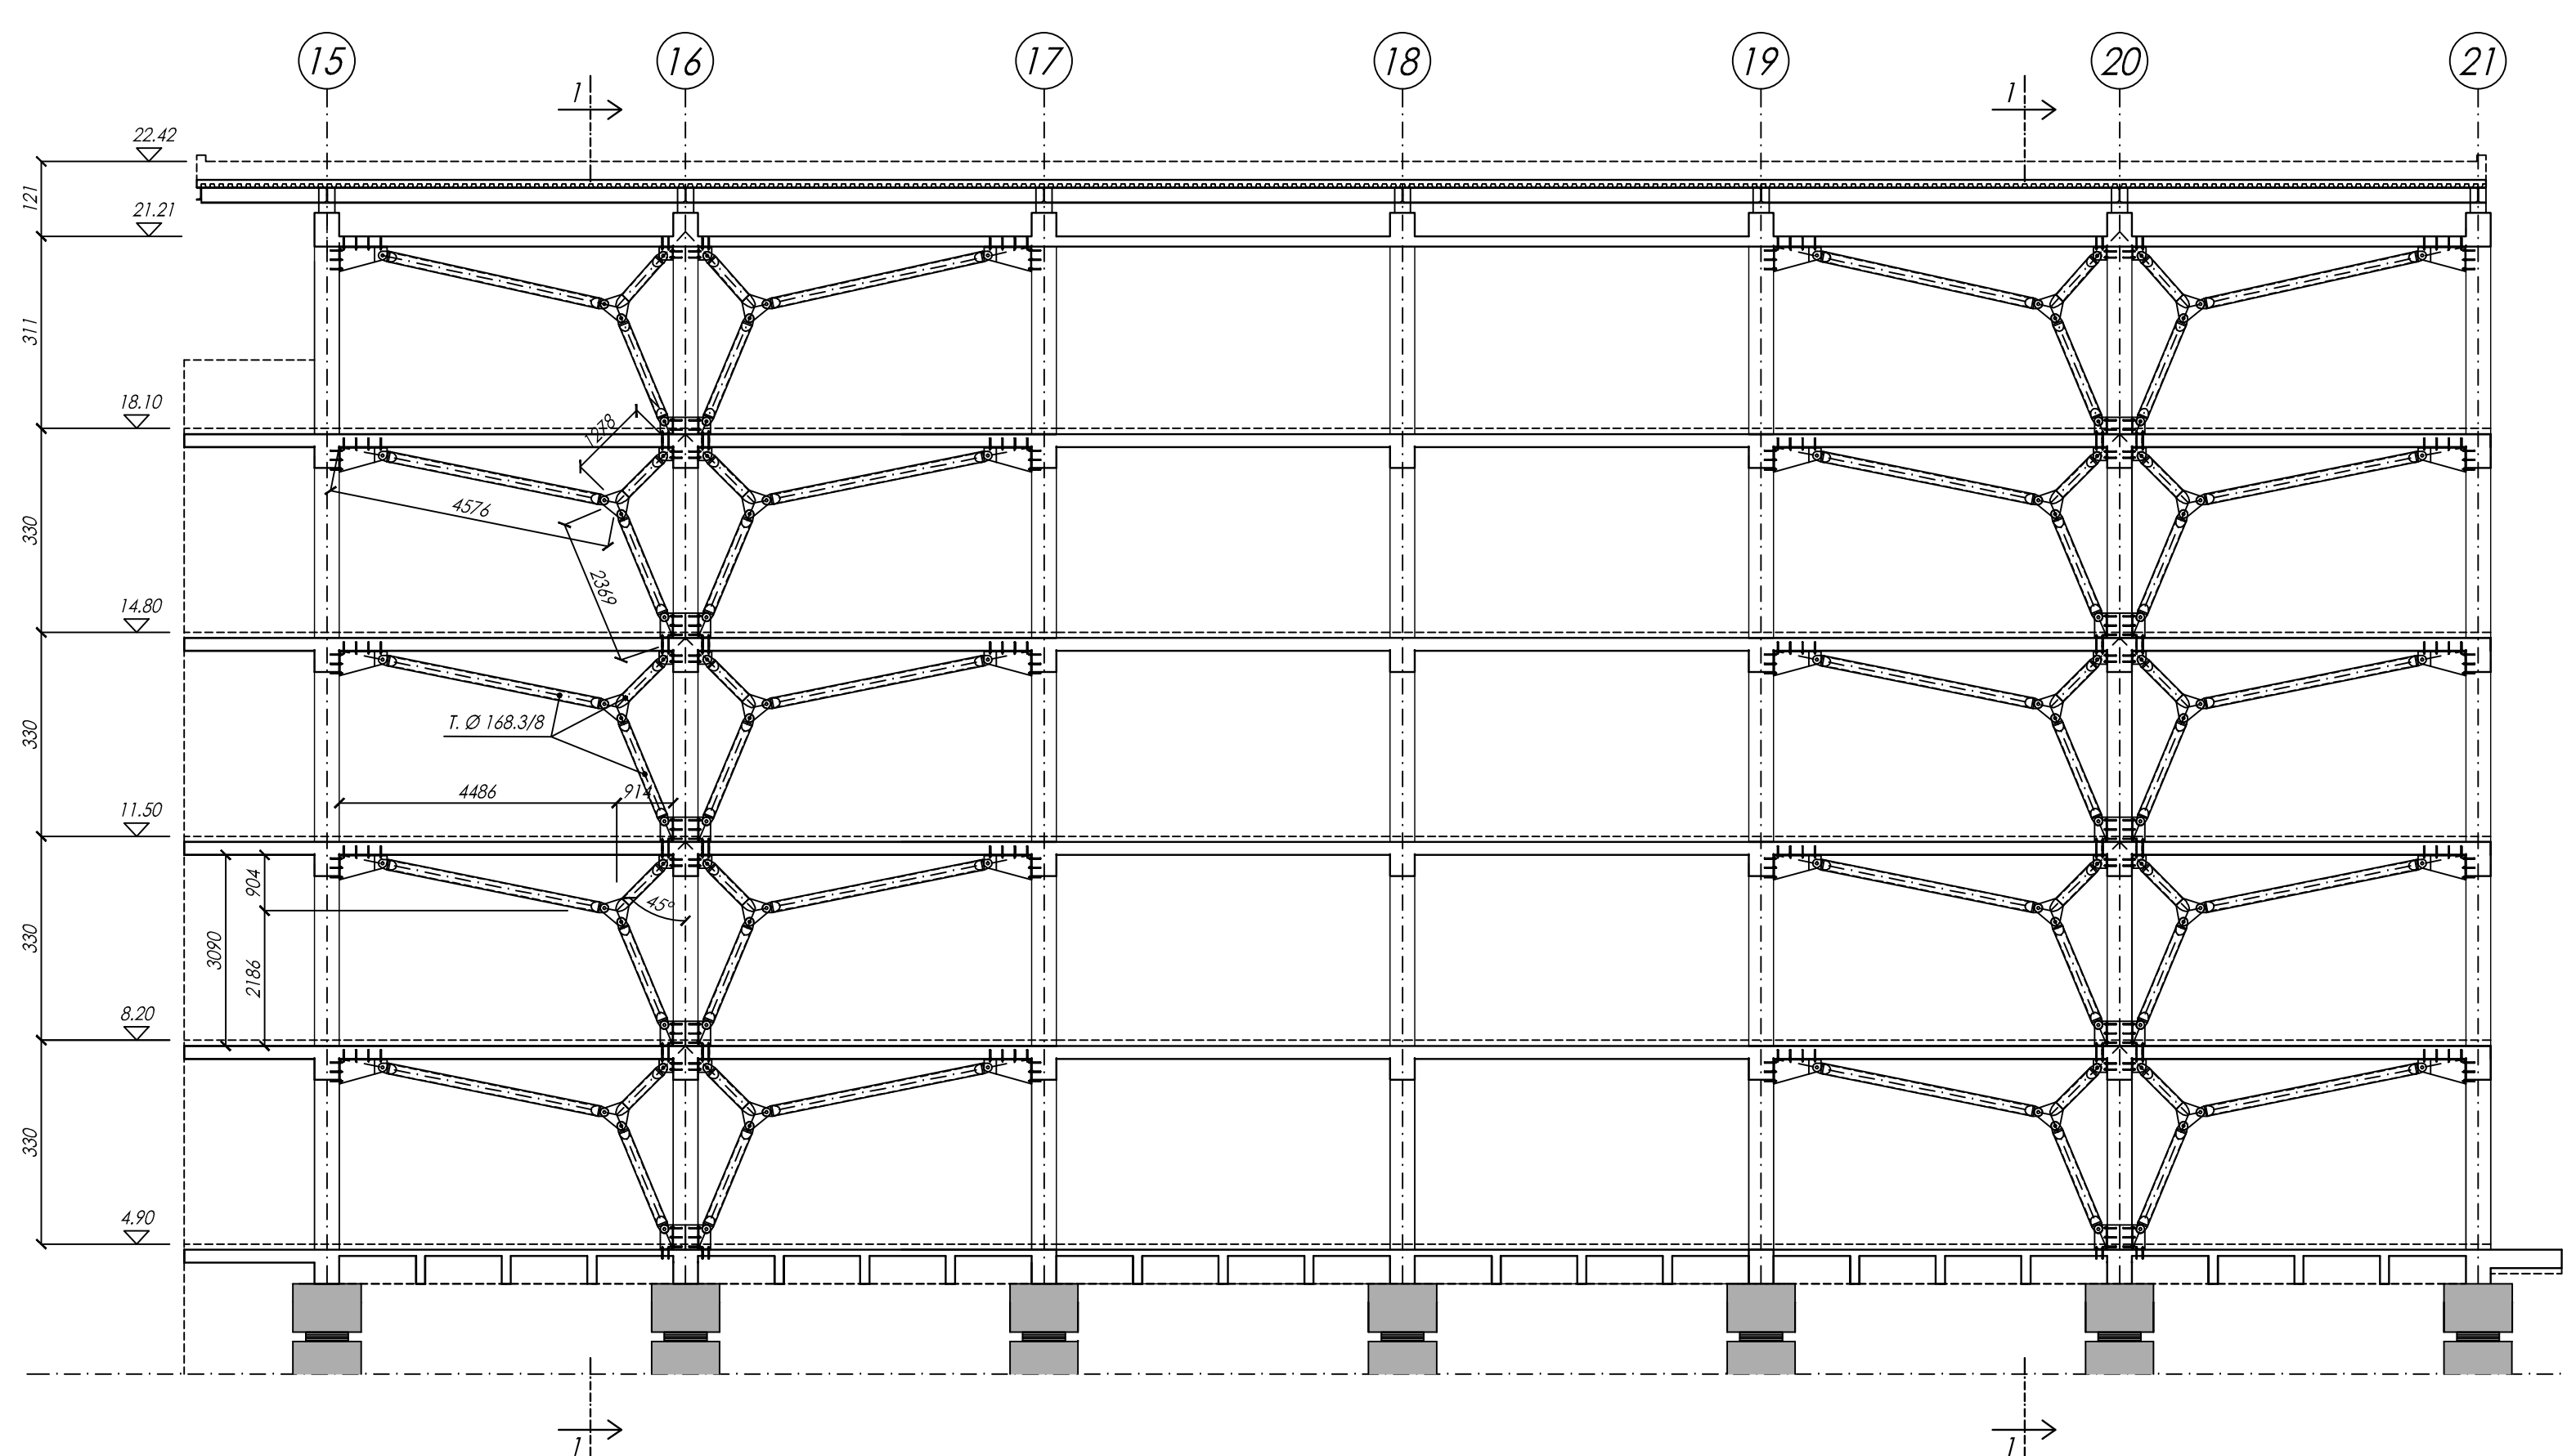

1:105

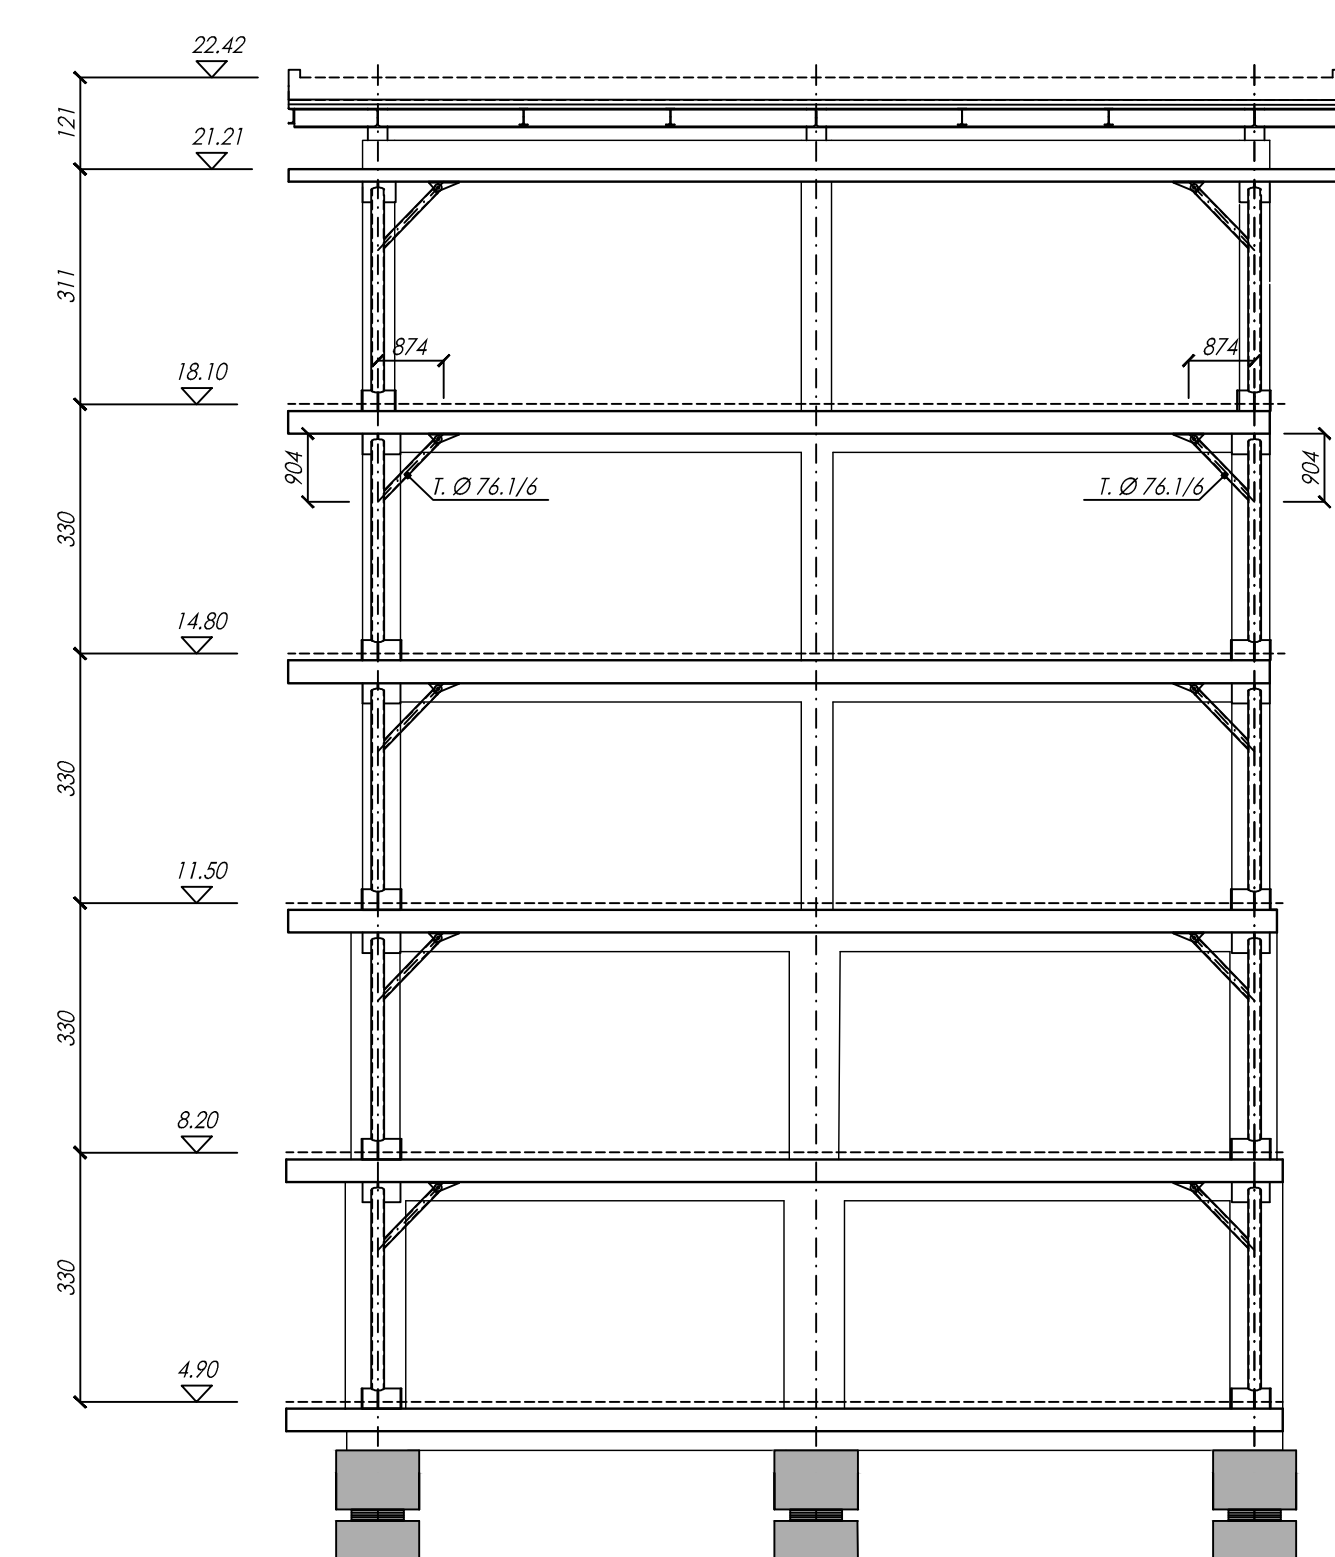


1:10

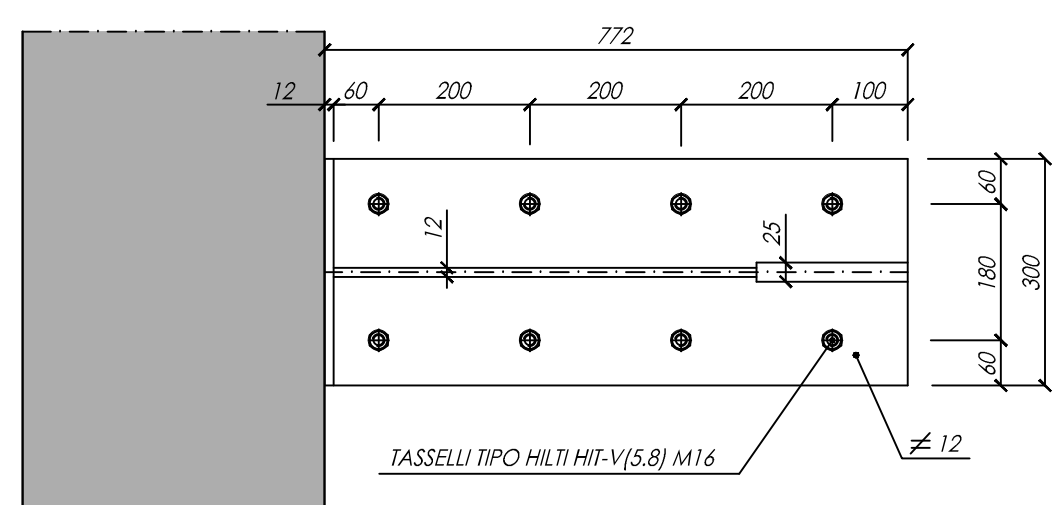


CARATTERISTICHE TASSELLI FILTI


- COPPIA DI SEBRAGGIO Ø 100 knm
- ANCORANTI CHIMICI HIT-RE 500 V3
- BARRE FILETATEM16-HIT-V (3/8)
- PROFONDITA' FORO175mm
- LUNGHEZZA BARRA250mm
- FORO Ø18mm
- INGHESARE GIOCO
- FORO-BARRA FILETATA

1:10

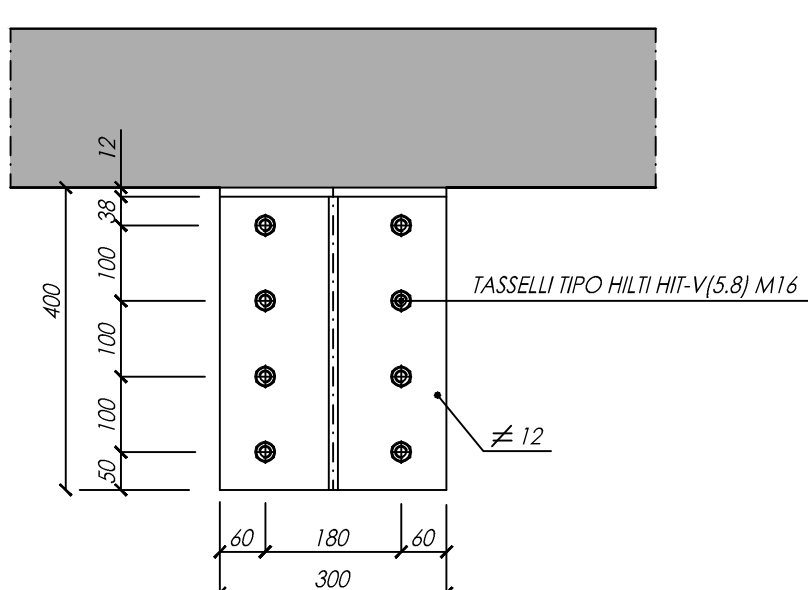


1.5

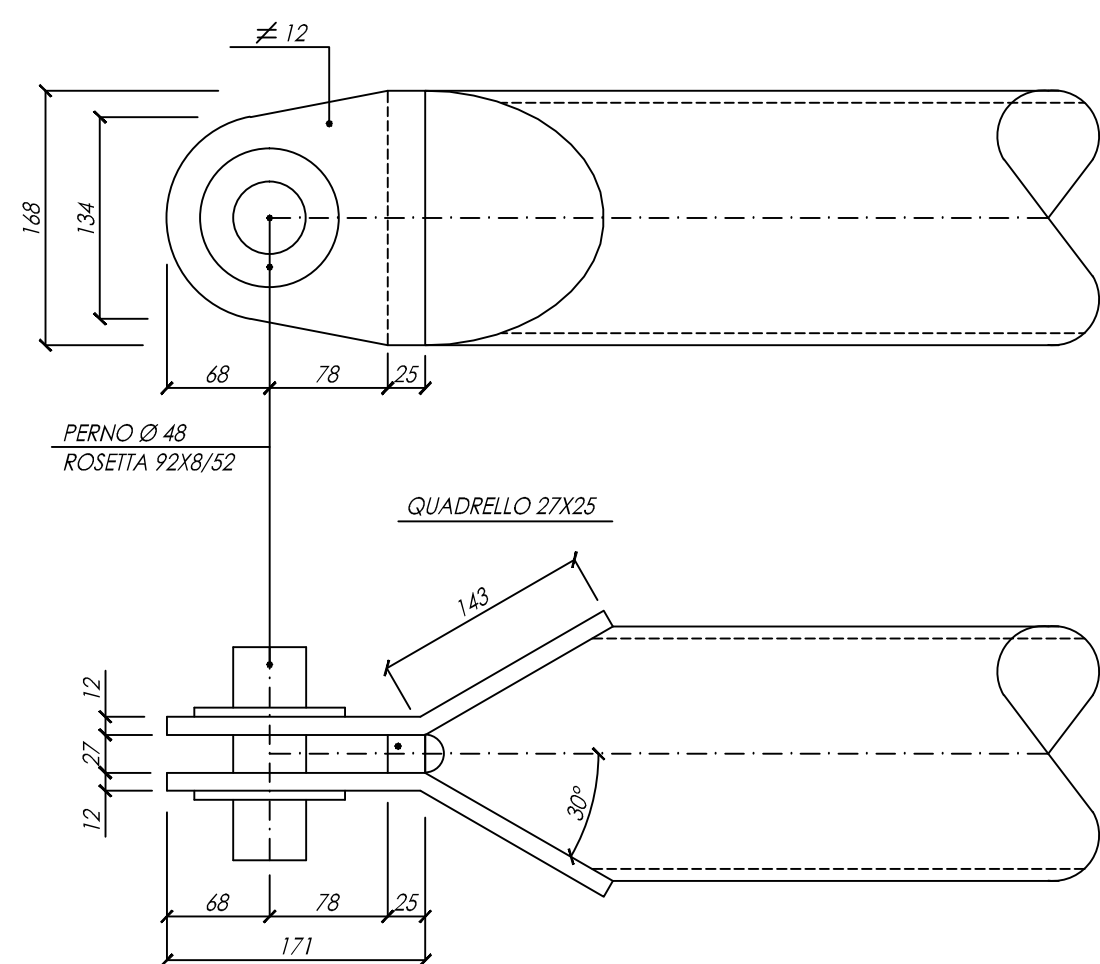


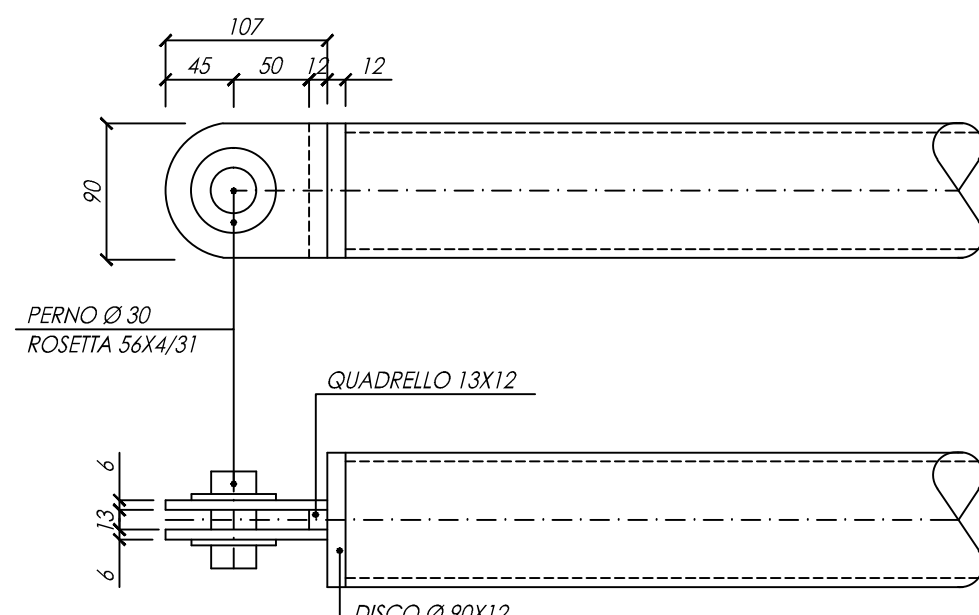


1.10

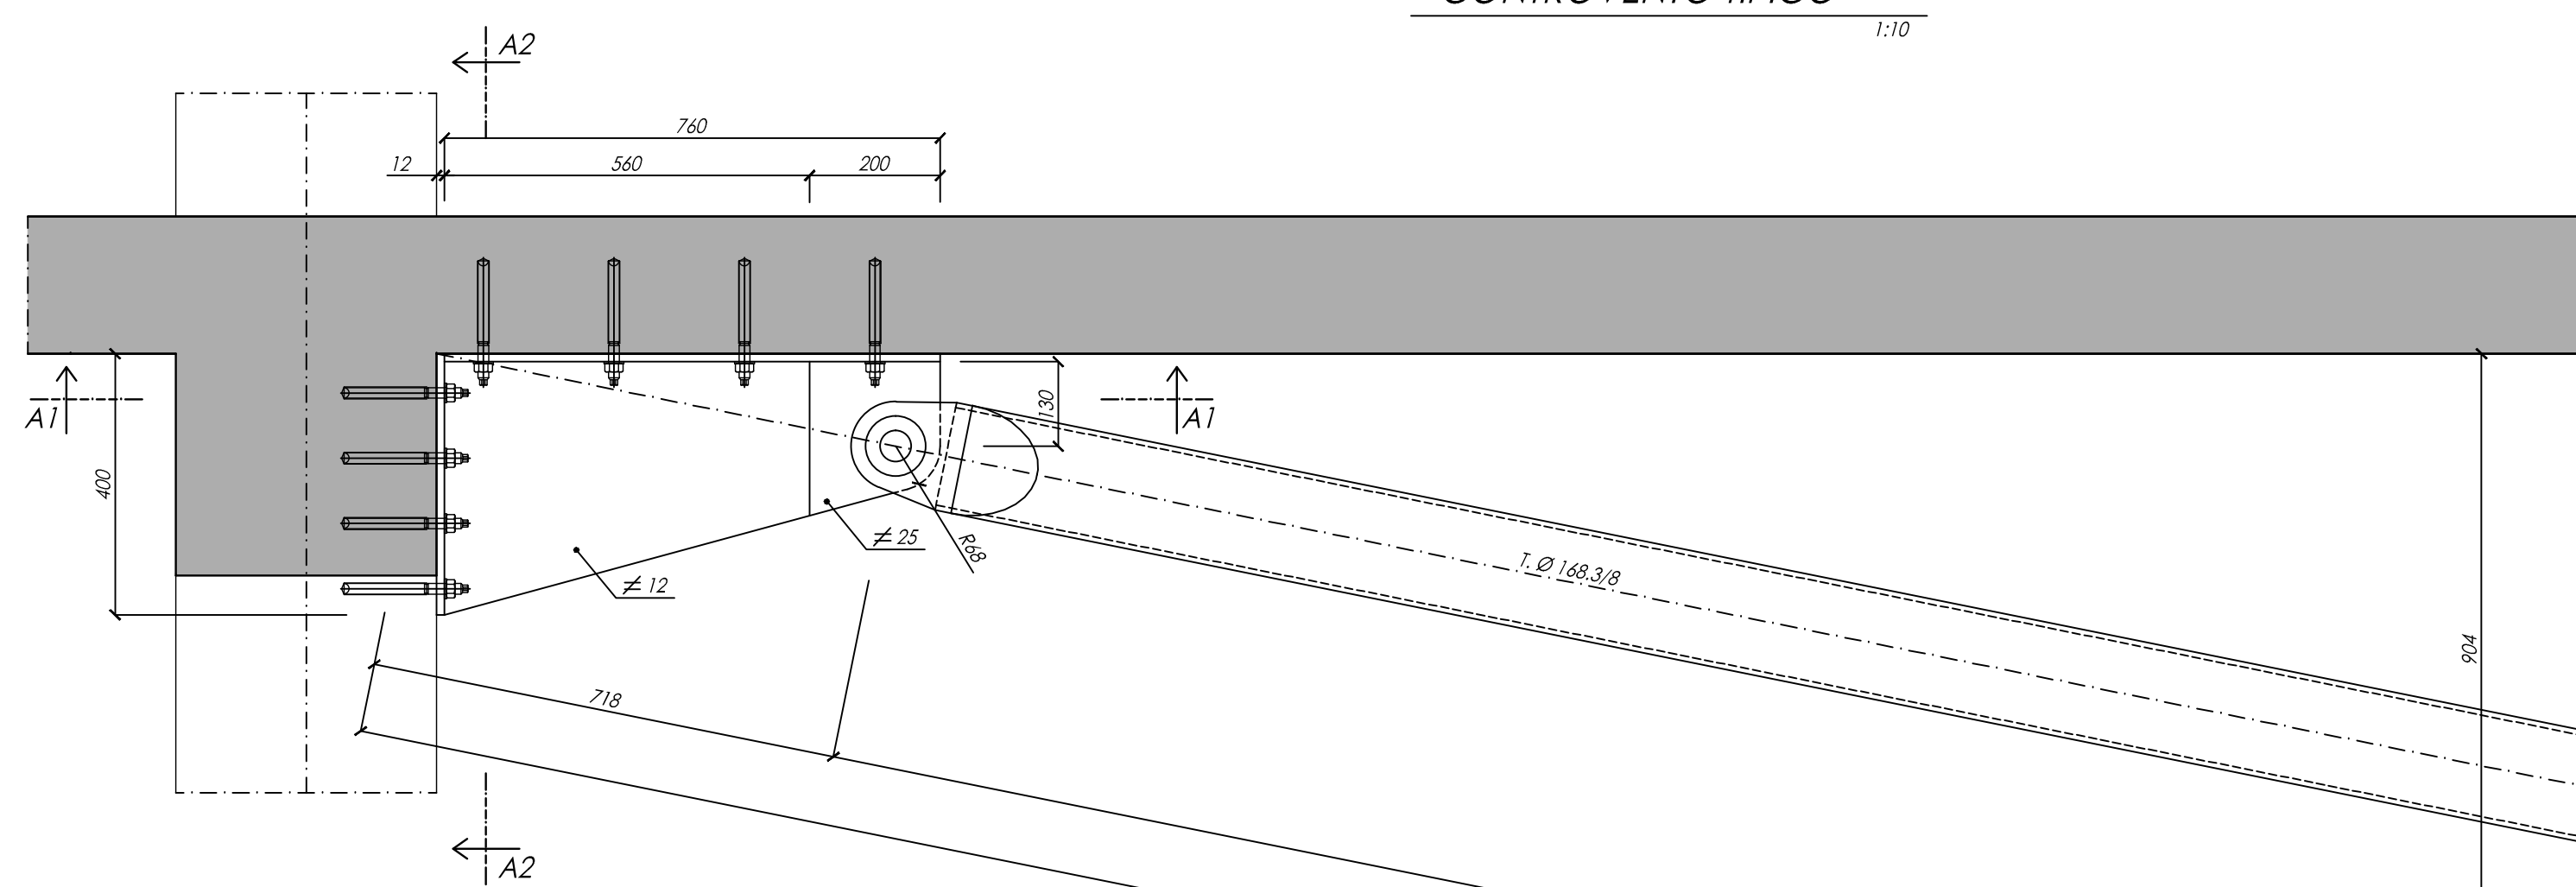


1:10

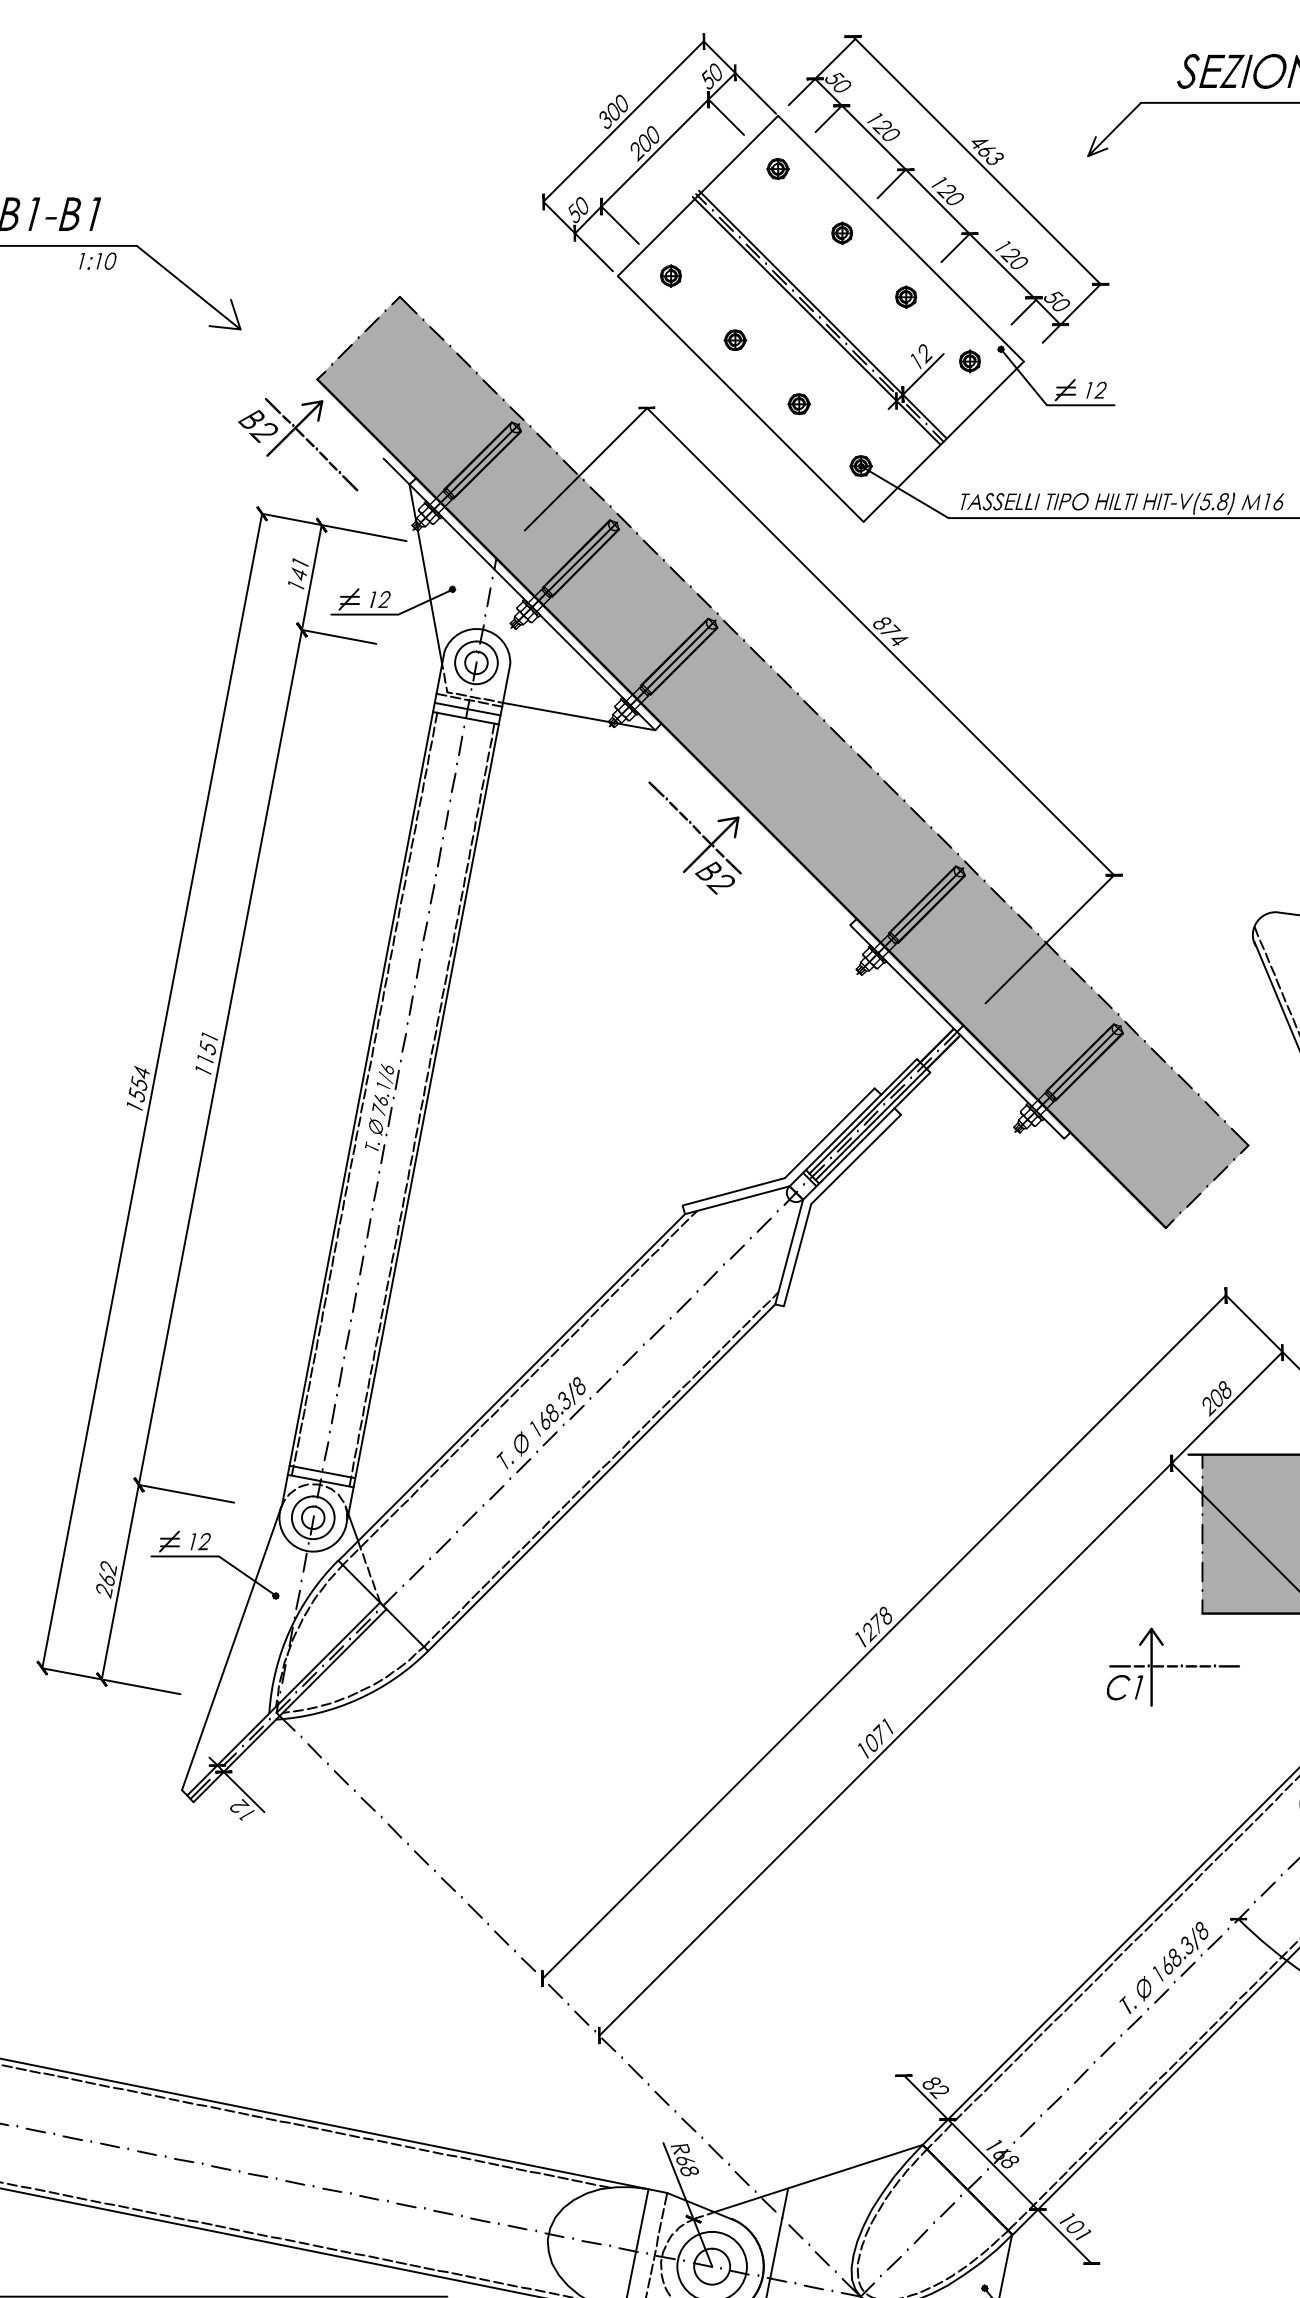


1:10

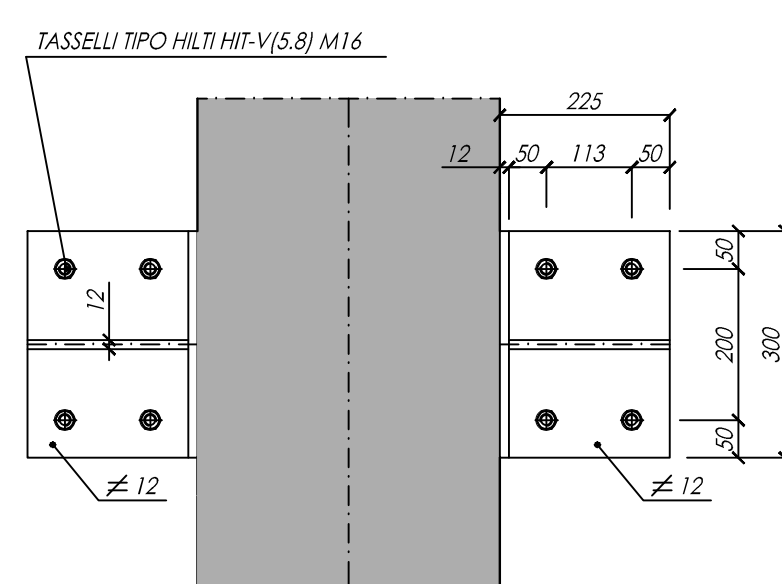


1:1

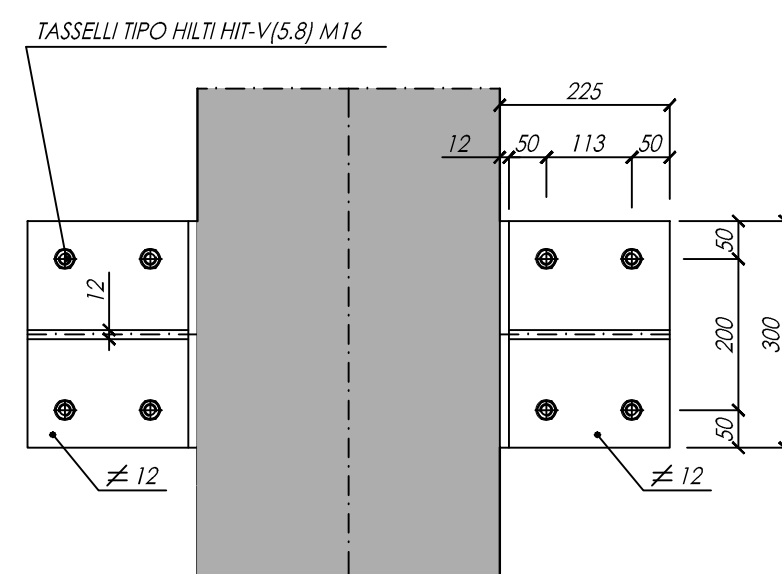



1:10

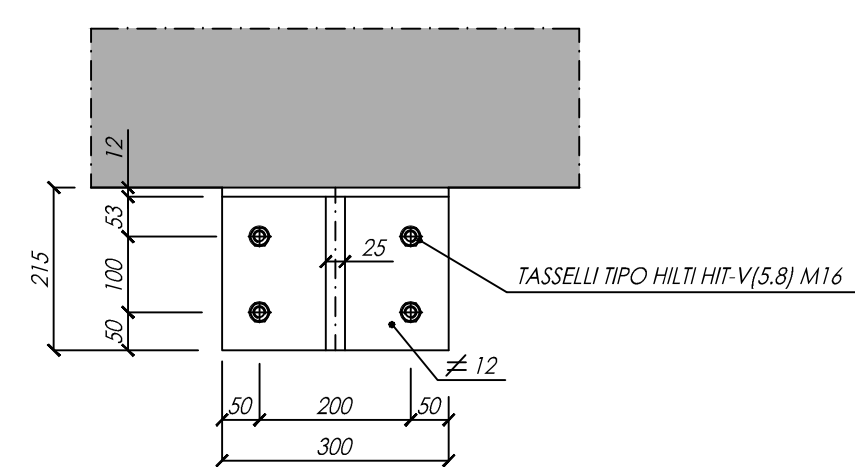


12

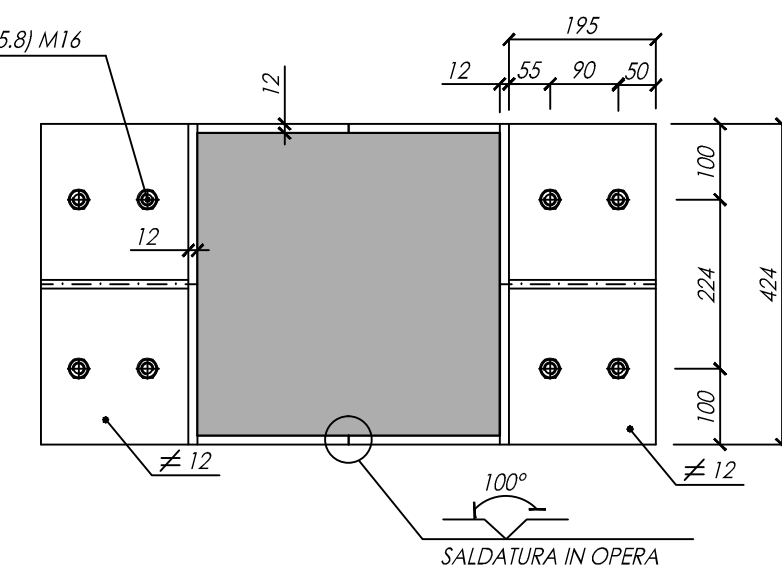

110

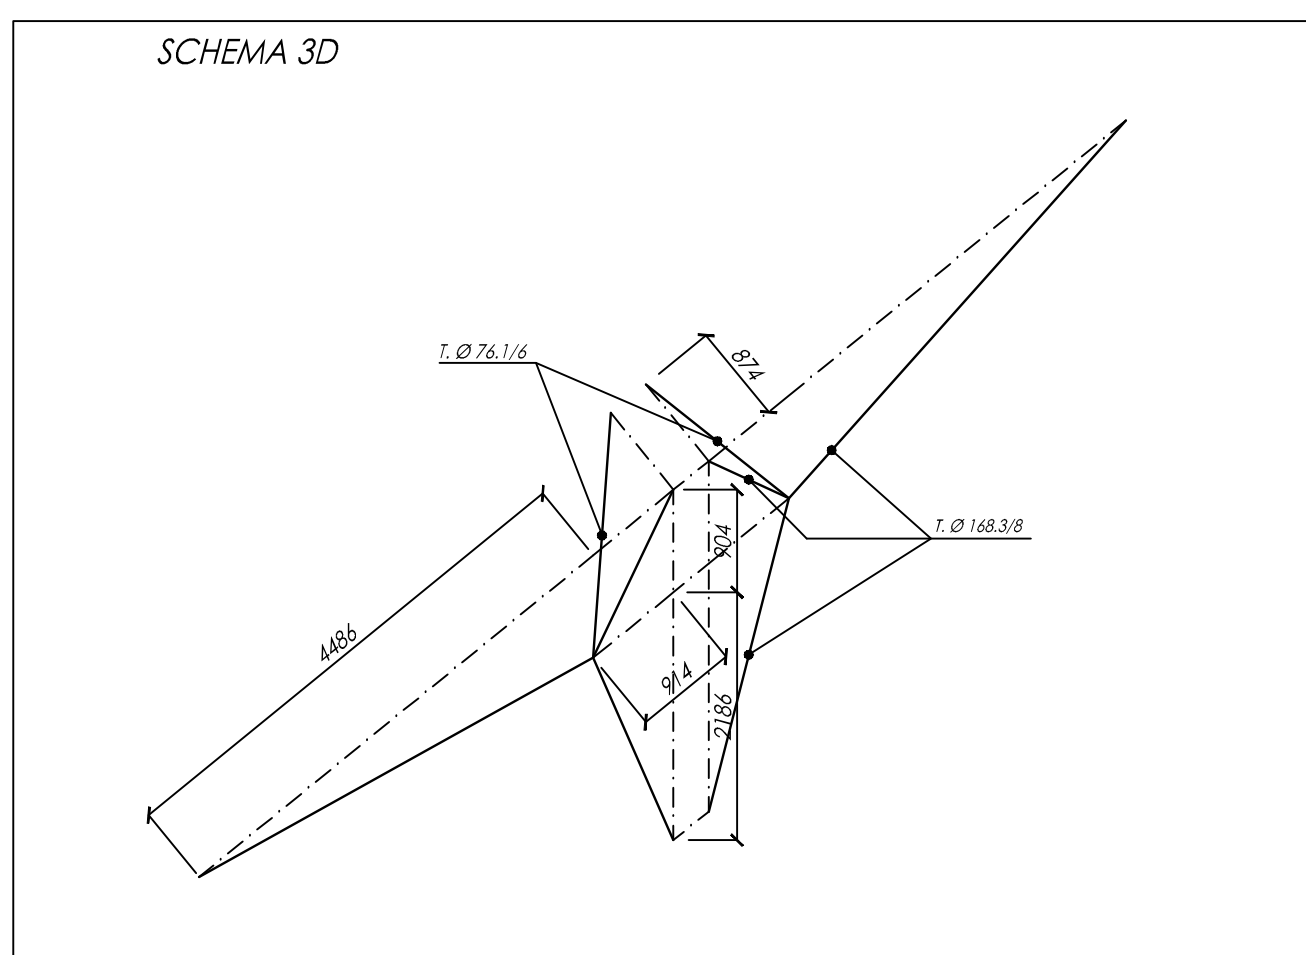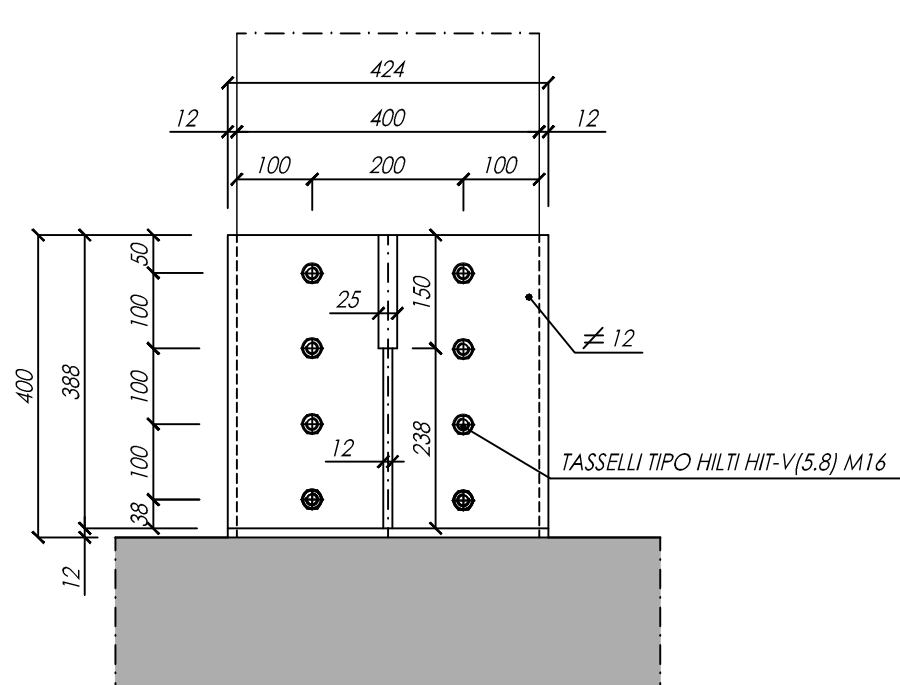

A.P.S.E.Ma.

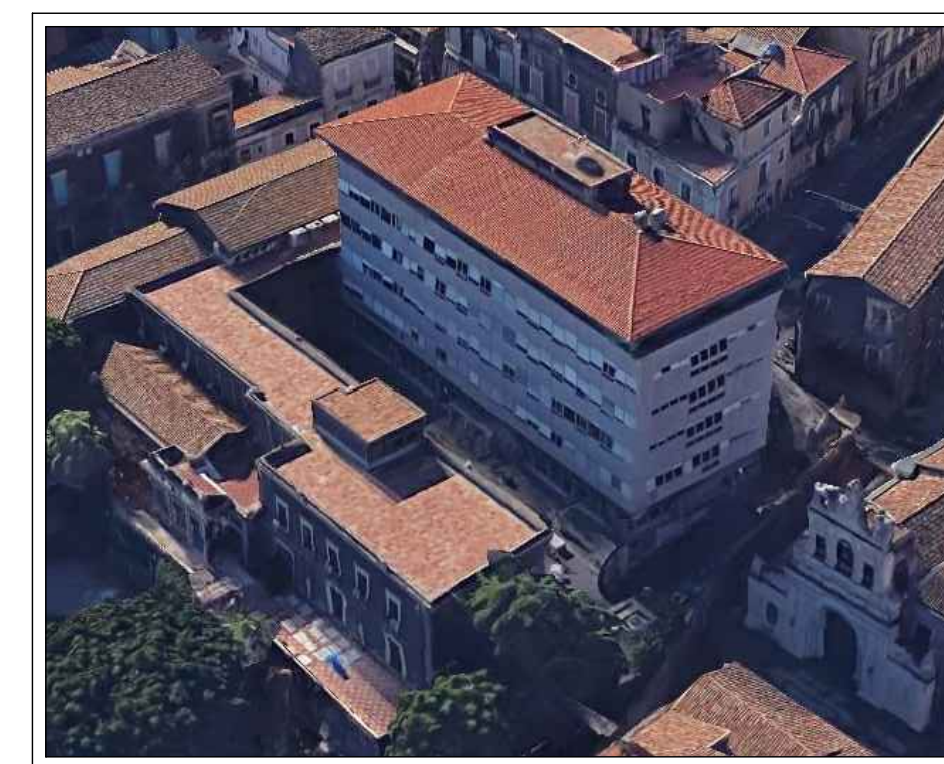

A.30

INTERVENTI DI RIFUNZIONALIZZAZIONE
DELL'EDIFICIO SEMINARIO GIURIDICO SITO IN
VIA GALLO, CATANIA "PALAZZO BOSCARINO"

BLOCCO 1
INTERVENTI DI ADEGUAMENTO SISMICO

[illegible]