





SUD - lato villa cerami

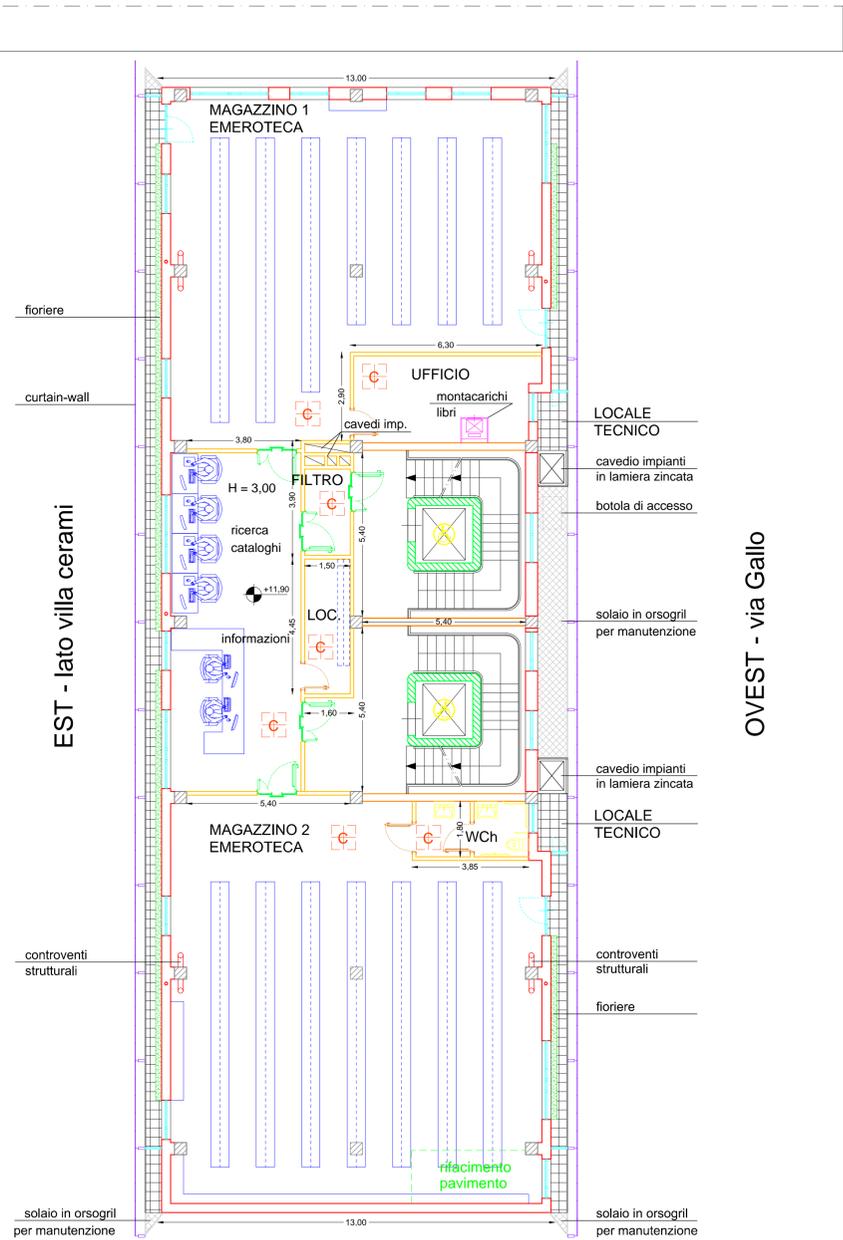

NORD - vista da via Colosseo

PIANTA A QUOTA +11,90
PIANO TERZO - progetto

SUD - lato villa cerami

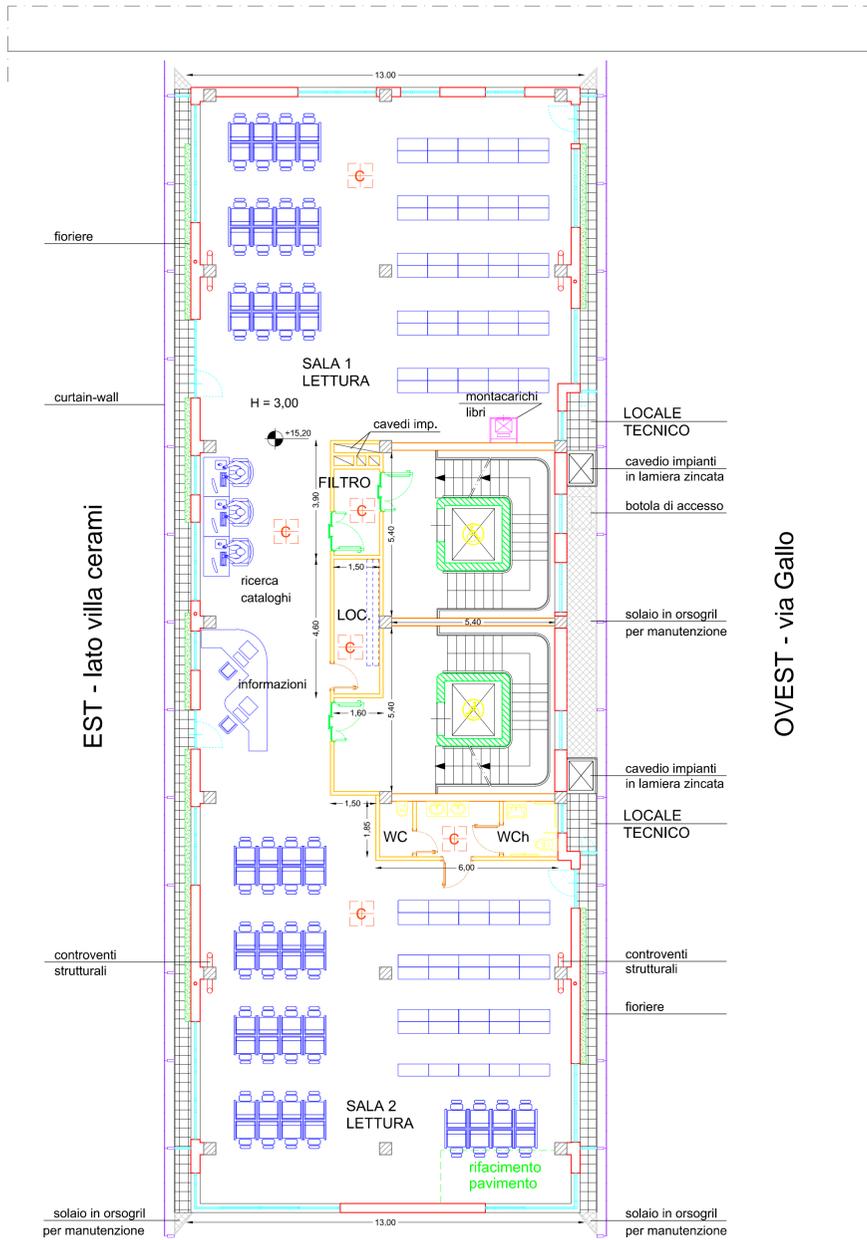

NORD - vista da via Colosseo

PIANTA A QUOTA +15,20
PIANO QUARTO - progetto

LEGENDA

	CONTROSOFFITTO A QUADROTTI cm. 60x60		PORTA LAM. cm. 120 (90+30)		PORTA LAM. cm. 80
	PORTA LAM. cm. 90 disabili		PORTA LAM. cm. 70		PORTA REI cm. 120 (90+30)
	PORTA REI cm. 180 (90+90)		PORTA REI cm. 90		INFISSI ESTERNI
	CURTAIN-WALL		ALLUNGAMENTO SOLAIO		CONTROVENTI STRUTTURALI
	PARETE IN BLOCCHI CLS AERATO AUTOCLAVATO		PARETE IN MURATURA A CAMERA D'ARIA COIBENTATA		PARETE IN LATERIZI FORATI
	PARETE IN CEMENTO ARMATO		PARETE IN CARTONGESSO REI 120		PARETE IN GASBETON REI 180



Wp Q ò U ù Q p Æ Ò Ò S Æ V W Ò Ò Æ Æ Æ Æ Æ Æ Æ

A.P.S.E.Ma.



PROGETTO DEFINITIVO

B.11		Scala 1:100	INTERVENTI DI RIFUNZIONALIZZAZIONE	
STATO DI PROGETTO			O S S O O O W A U T O E L W A O U O U A U A U A	
Planimetria			VIA GALLO, CATANIA "PALAZZO BOSCARINO"	
piani terzo e quarto			BLOCCO 2	
			INTERVENTO DI RIQUALIFICAZIONE ENERGETICA	
Data:	Agg.:			
aprile 2020				
RESPONSABILE PROCEDIMENTO	PROGETTISTI	PROGETTISTI	PROGETTISTI	PROGETTISTI
ing. G. L. IACONA	ing. A. NIGRO	ing. F. FILIPPINO	ing. A. LO GUIDICE	ing. G. CASTROGIUVANNI
Prof. ing. T. CALO' - P.A. GRECO	COORD. PROGETTAZIONE	(ASPETTI ARCHITETTONICI)	(IMPIANTI ELETTRICI E SPECIALI)	(IMPIANTI ELETTRICI E SPECIALI)
Collab. ing. A. RUSSO - V. VALOTTA	ing. M. ABELLO	ing. S. PALVARENTI	ing. G. MAZZEO	ing. G. GALTA
Collab. ing. G. RUSSO - F. PLATANIA	(ASPETTI GEOLOGICI)	(ASPETTI SICUREZZA PROGETTAZIONE)	(LABORATORI TECNICO-CONTABILI)	(TRASMISSIONE DATI)