GHIAIETTO

PAVIMENTAZIONE

TERRENO

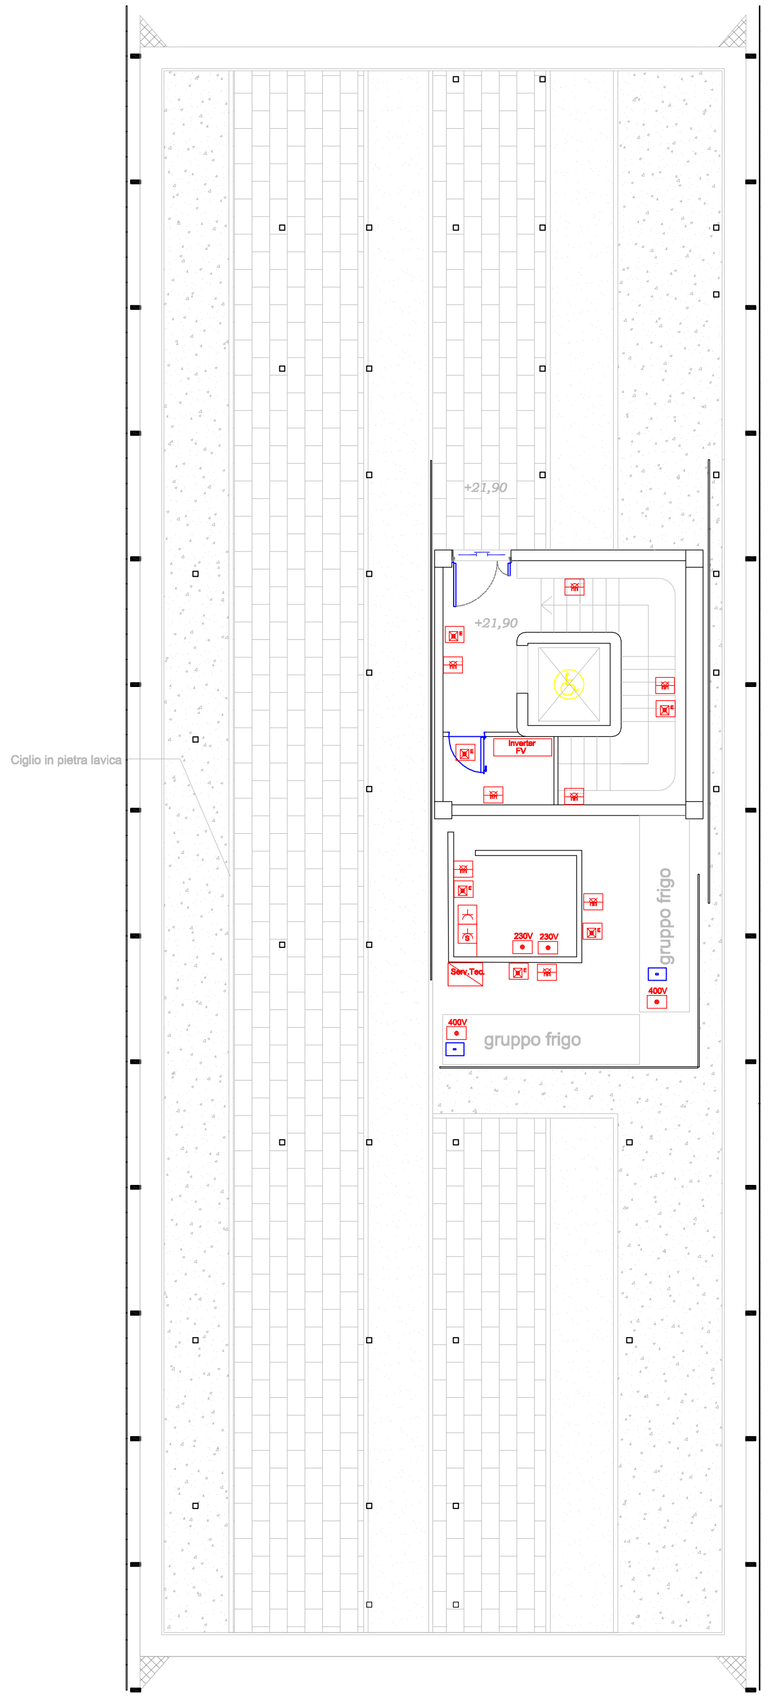

PIANTA QUOTA 22.30 m

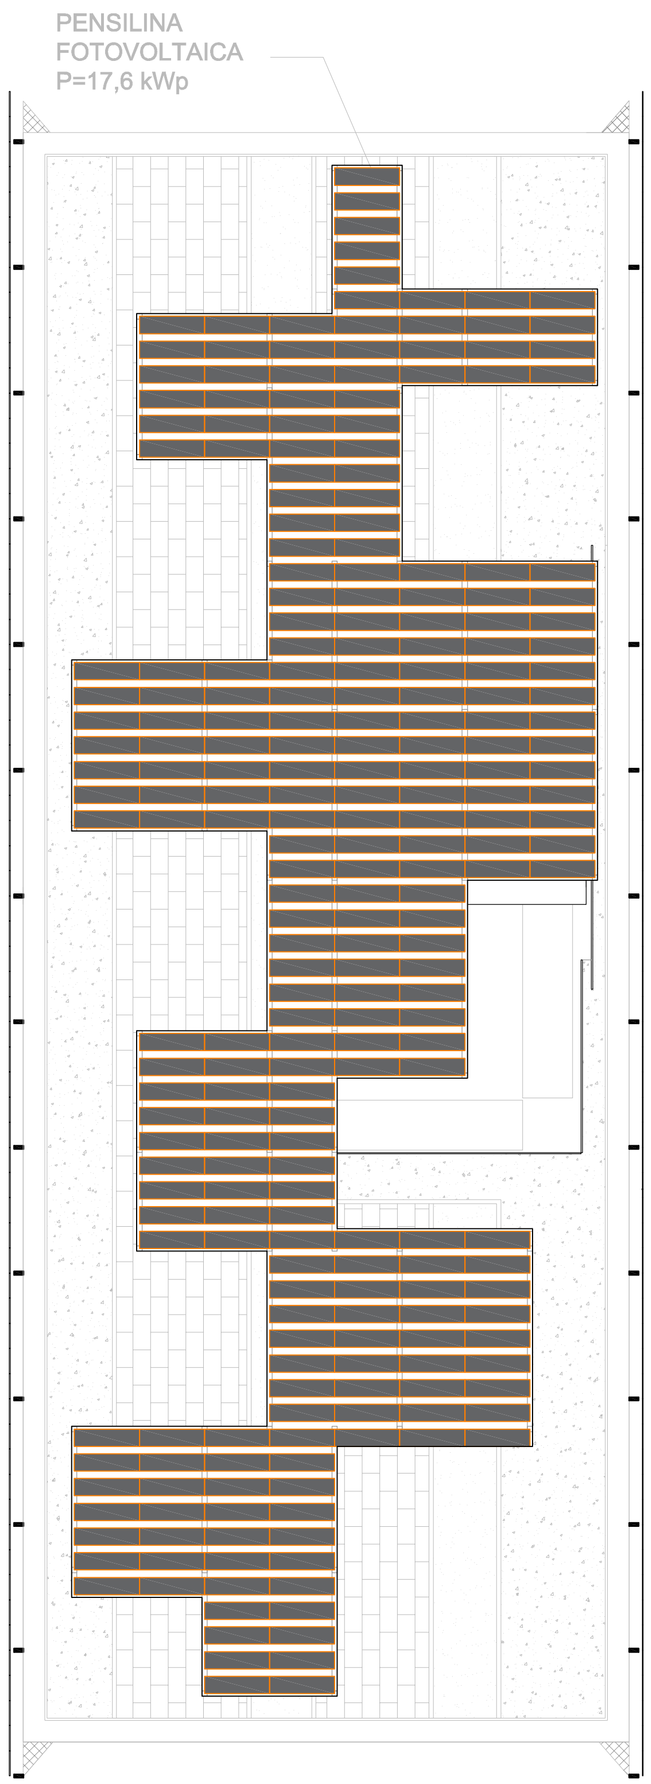

PIANTA QUOTA 25.80 m

LEGENDA SIMBOLI IMPIANTI

IMPIANTO ELETTRICO

- CONTATORE ENEL
- QUADRO ELETTRICO C/G = CONSEGNA / GENERALE
- QUADRO ELETTRICO DI DISTRIBUZIONE INTERNA
- PRESA 2P+T 10/16 A
- PRESA COMANDATA PER LAMPADA DA TERRA/TAVOLO
- PRESA TIPO INDUSTRIALE 220V/380V — F
- PRESA TIPO SCHUCO BIPASSO PER SPINE 10/16A (H=30 cm)
- INTERRUTTORE UNIPOLARE
- INTERRUTTORE UNIPOLARE LUMINOSO
- DEVIATORE UNIPOLARE — C
- DEVIATORE UNIPOLARE LUMINOSO
- PULSANTE
- TRIMMER
- SENSORE DI PRESENZA — A
- FALSO POLO
- ALIMENTAZIONE APPARECCHIATURA MONOFASE
- PUNTO LUCE A SOFFITTO
- PUNTO LUCE - LAMPIONE
- PLAFONIERA 2 x 36 W
- LAMPADA INCASSATA A SOFFITTO
- LAMPADA A PARETE
- LAMPADA INCASSATA N=H orizzontale; V verticale
- LAMPADA INCASSATA A PAVIMENTO
- STRISCIA LED
- PUNTO LUCE ASCIUGATORE
- INSEGNA LUMINOSA
- SALI-SCENDI
- INTERRUTTORE COMANDO CLIMATIZZATORE

IMPIANTO VIDEO/AUDIO

- PRESA ANTENNA TV-TERRESTRE
- PRESA ANTENNA TV-SATELLITARE
- TELECAMERA SORVEGLIANZA

IMPIANTO CITO-TELEFONICO

- CENTRALINO CITO-TELEFONICO
- PRESA DATI SINGOLA
- PRESA DATI DOPPIA
- Armadio 80x80 — ARMADIO DI CONNESSIONE DI PIANO
- CITO-TELEFONO A PARETE
- SUONERIA ELETTRONICA

IMPIANTO SICUREZZA

- RILEVATORE GAS
- RIPETITORE SEGNALE PER RILEVATORI DI GAS
- E
- LAMPADA EMERGENZA INCASSATA A PARETE/TETTO
- PICCHETTO DI TERRA
- PULSANTE DI SGANCIO

IMPIANTO CLIMATIZZAZIONE

- QUADRO ELETTRICO DI DISTRIBUZIONE CDZ
- CDZ — ALIMENTAZIONE CDZ
- Est — ALIMENTAZIONE IMPIANTO ESTRAZIONE ARIA

SCHEMA DI POSIZIONAMENTO CON QUOTE INSTALLATIVE PRESE A SPINA ED APPARECCHI DI COMANDO

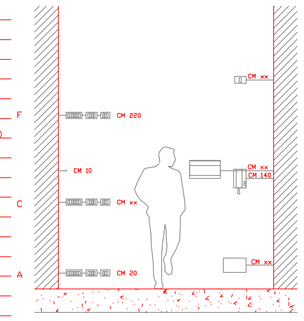

N.B. : L'UBICAZIONE DELLE SCATOLE DI DERIVAZIONE DEVE ESSERE SUPERVISIONATA DALLA D.L.

N.B. : POSIZIONE E ALTEZZA DEI CORPI ILLUMINANTI E' INDICATIVA (VERIFICARE IN CANTIERE)

A	prese a spina TV - Audio - Telefono - etc
C	prese a spina e comandi per interno bagni e piano di lavoro cucina
F	sensore movimento impianto antintrusione,rilevatori gas,etc
G	cassette di derivazione
H	cito-telefono a parete
I	quadri unità abitativa
L	sirena esterna/ sirena interna

UNIVERSITÀ DEGLI STUDI DI CATANIA

A.P.S.E.Ma.

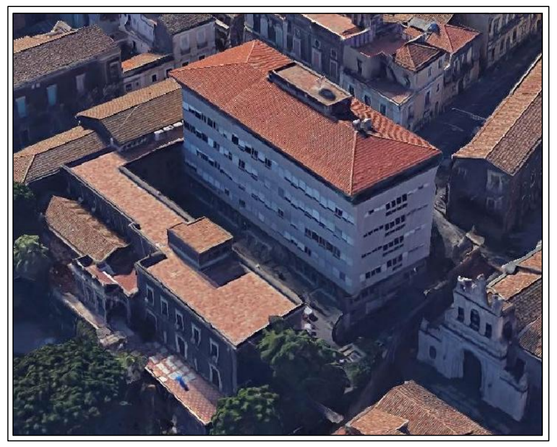

PROGETTO DEFINITIVO

B.21 — Scala 1:100

FV-01 Impianto Fotovoltaico

Planimetrie Piano Copertura

Data: aprile 2020

Agg.: rev.01

INTERVENTI DI RIFUNZIONALIZZAZIONE DELL'EDIFICIO SEMINARIO GIURIDICO SITO IN VIA GALLO, CATANIA "PALAZZO BOSCARINO"

LOTTO 2
INTERVENTO DI RIQUALIFICAZIONE ENERGETICA

RESPONSABILE PROCEDIMENTO ing. G. L. IACONA	CONSULENZA SCIENTIFICA: D.I.C.Ar. Università di Catania Proff. ingg. I.CALIO' e A. GRECO Collab.ne: ingg. A.RUSSO - V. VALOTTA	Proff. ingg. G.MARGIANI e S. D'URSO Collab.ne:	Prof. ing. R. LANZAFAME Collab.ne:	visto: IL DIRIGENTE dott. C. VICARELLI
PROGETTISTI				
ing. A. NIGRO (COORD. PROGETTAZIONE, ASPETTI STRUTTURALI)	arch.ti E. PORTO- A. CANNISTRA' (ASPETTI ARCHITETTONICI)	ing. F. FILIPPINO (IMPIANTI ELETTRICI E SPECIALI)	ing. A. LO GIUDICE (IMPIANTI ELETTRICI E SPECIALI)	ing. G. CASTROGIOVANNI (IMPIANTI MECCANICI)
ing. M. AIELLO (IMPIANTO ANTINCENDIO)	dott.ssa M. MARINO (ASPETTI GEOLOGICI)	ing. S. PULVIRENTI (COORD. SICUREZZA PROGETTAZIONE)	geom. G. MAZZEO (ELABORATI TECNICO-CONTABILI)	sig. G. GIUNTA (TRASMISSIONE DATI)