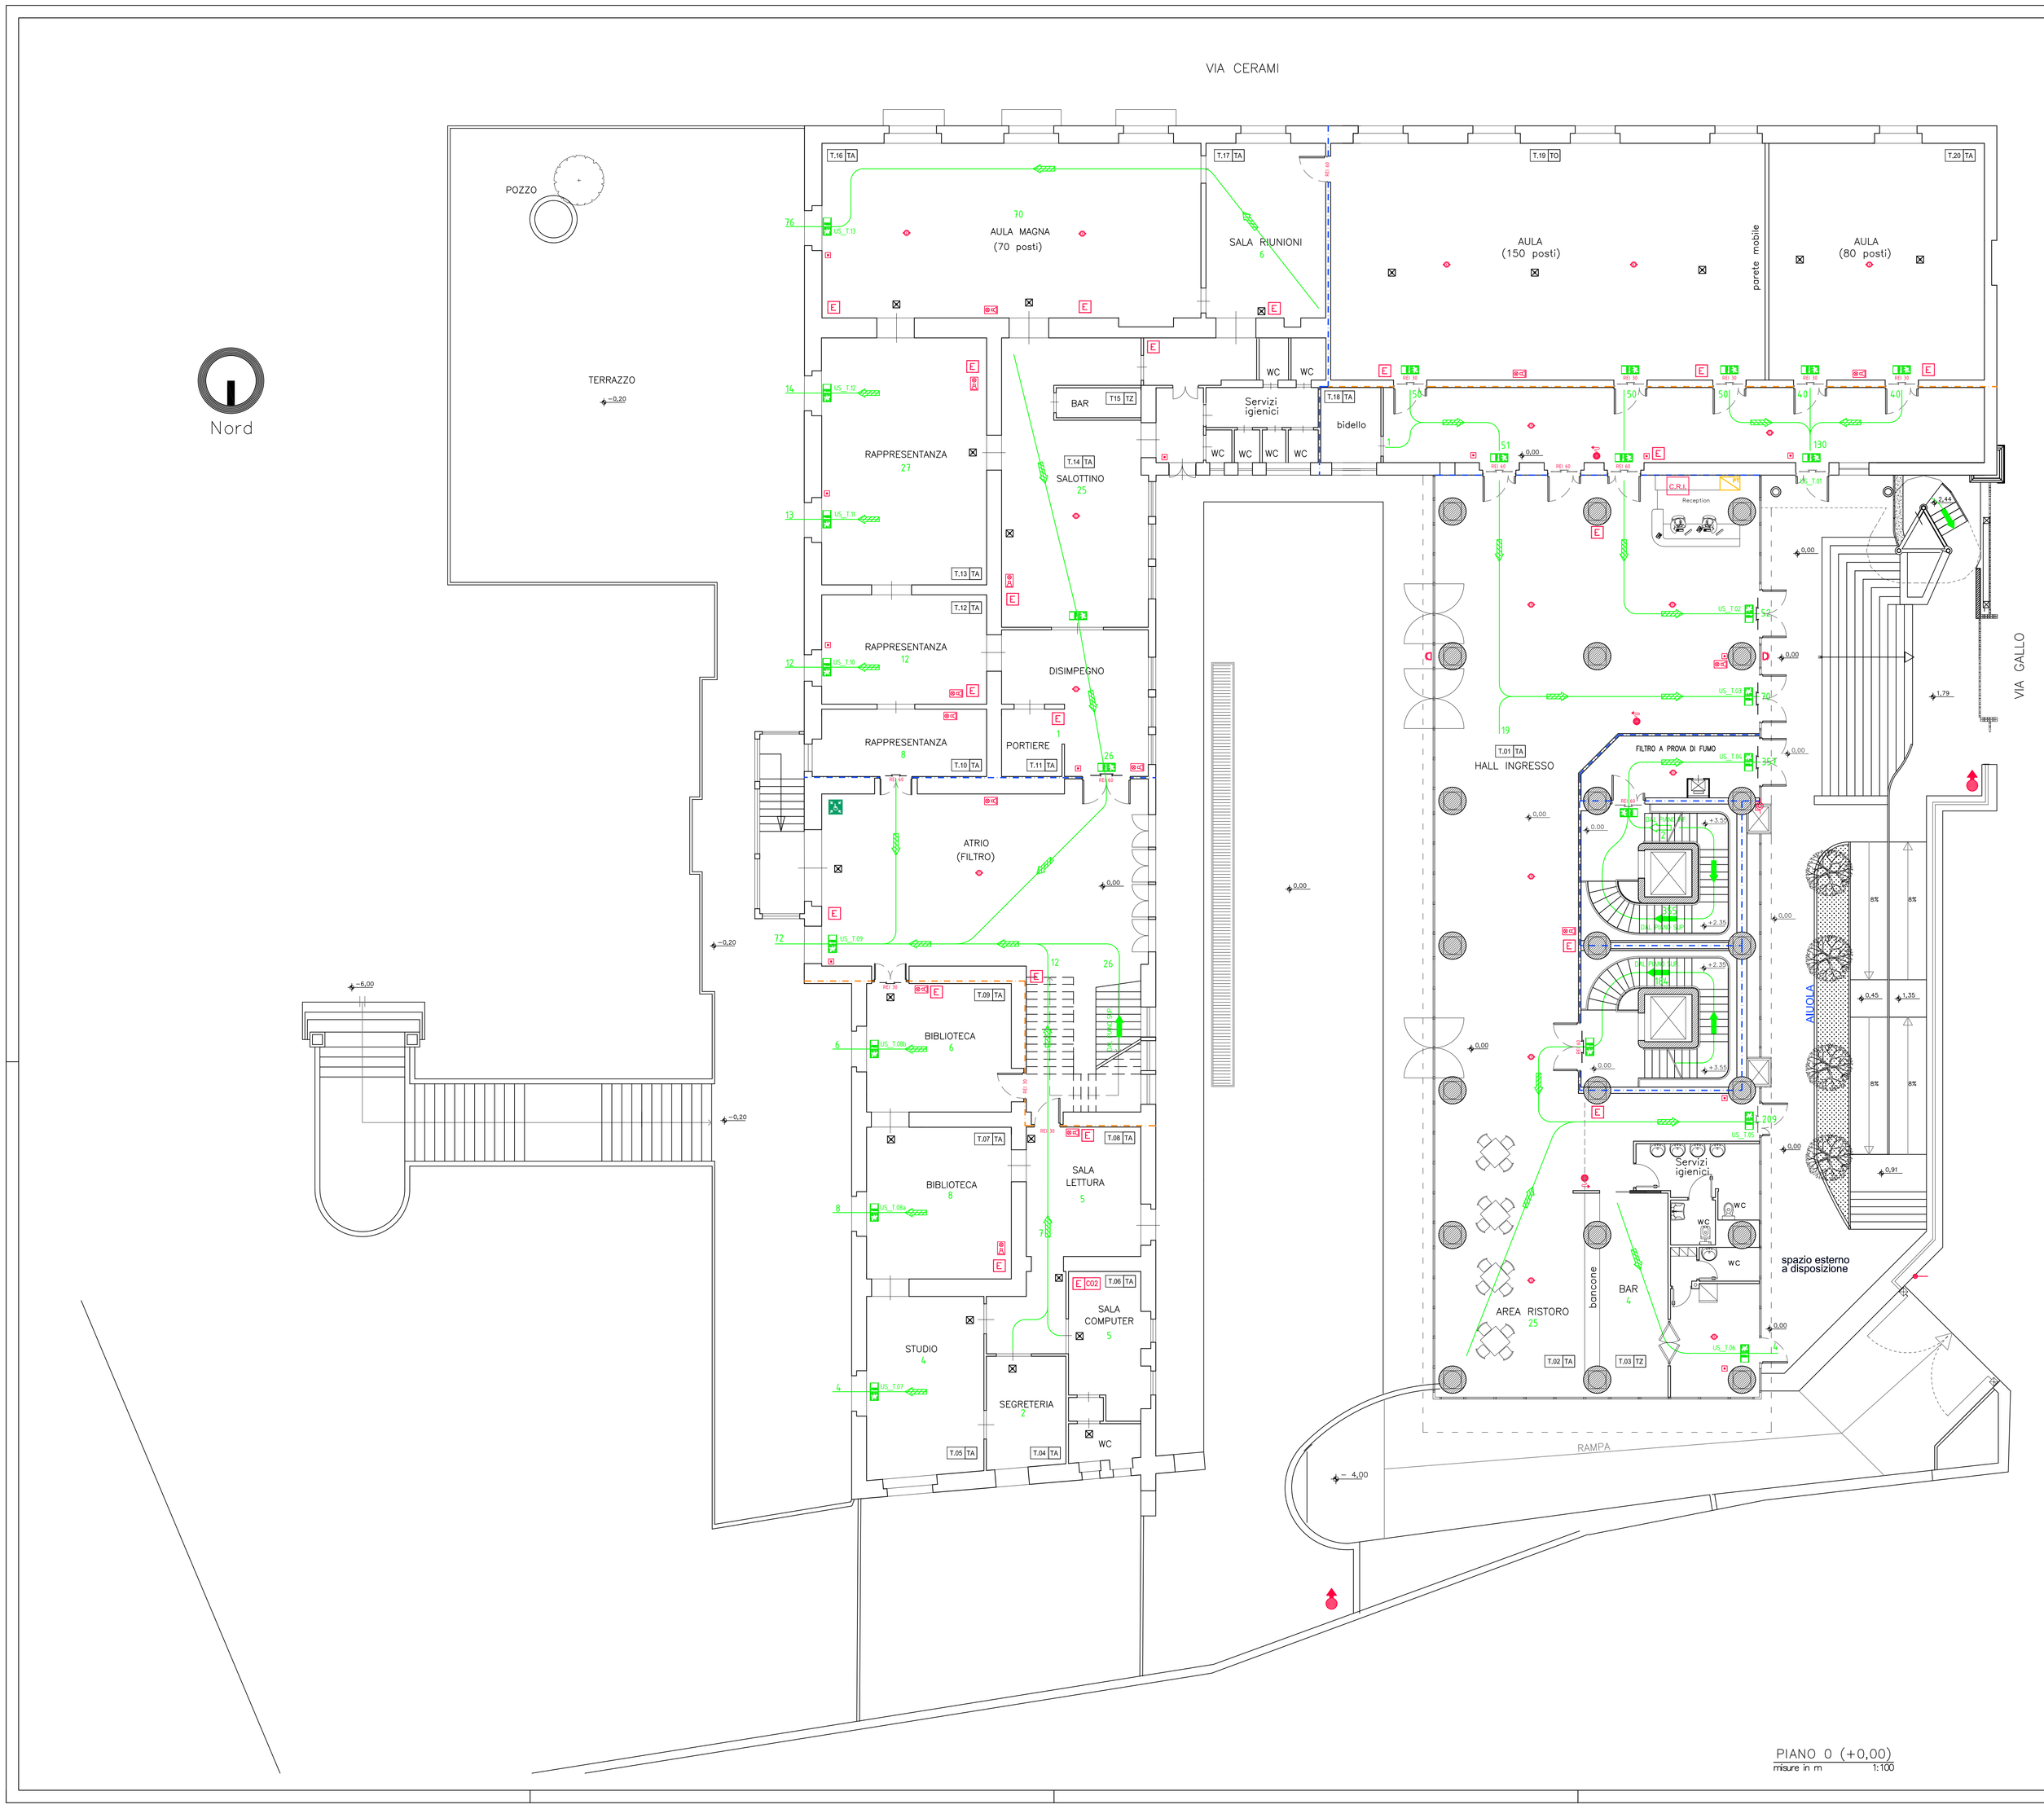

LEGENDA SIMBOLI

P.nn	Nomenclatura ambienti (P piano; nn numero ambiente)
(US_P.nn)	Uscita di sicurezza (P piano; nn numero uscita)
	Indicazione percorso di uscita orizzontale
	Indicazione percorso di uscita verso il basso
	Indicazione percorso di uscita verso l'alto
	Individuazione percorso di esodo
	Compartimentazione REI 30
	Compartimentazione REI 60
	Compartimentazione REI 120
	Compartimentazione REI 180
REI xxx	Porta resistente al fuoco classe REI 60/120/180
SE.n	Aperture di smaltimento fumi e calore, tipologia n
	Lampada di emergenza a led S.A. con pittogramma
	Corpo illuminante con modulo per illuminazione di sicurezza
	Cassetta UNI - Idrante DN 45
	Idrante soprasuolo DN 70
	Attacco autopompa VV.F. UNI 70
E	Estintore portatile a polvere 6 Kg (34A 233BC)
E CO2	Estintore portatile a CO2 5 Kg (133BC)
	Pulsante di sgancio energia elettrica
	Quadro elettrico di distribuzione interna
	Quadro Elettrico Consegna / Generale
C.R.I.	Centrale Rivelazione Incendi
	Rivelatore di fumo ottico-termico
	Pulsante di segnalazione manuale allarme incendio
	Targa di segnalazione allarmi ottico-acustica
	Ripetitore allarme incendio
UMS	Unità di Spegnimento impianto aerosol
	Erogatore Aerosol

UNIVERSITÀ DEGLI STUDI DI CATANIA

A.P.S.E.Ma.

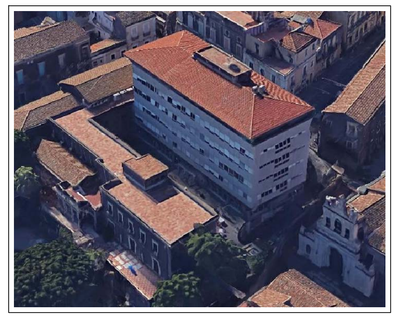

PROGETTO DEFINITIVO

TAV. C.19 — Scala 1:100

PI.02 - Prevenzione Incendi

PIANO TERRA (+0,00 m)

Data: maggio 2020 — Agg.:

INTERVENTI DI RIFUNZIONALIZZAZIONE DELL'EDIFICIO SEMINARIO GIURIDICO SITO IN VIA GALLO, CATANIA "PALAZZO BOSCARINO"

BLOCCO 3
MESSA A NORMA IMPIANTI E FINITURE EDILI

RESPONSABILE PROCEDIMENTO: Ing. G. L. MADINA

CONSULENZA SCIENTIFICA: D.I.C.Ar. Università di Catania
Prof. Ingg. F.GALLY e M. GRECO
Collab.ne: Ingg. A.RUSSO - V. VALOTTA
Prof. Ingg. G.MARGANI e S. D'URSO
Collab.ne:
Prof. Ing. R. LANDFARI
Collab.ne:

resp. tt. DIRIGENTE: Arch. C. VICARELLI

PROGETTISTI:

Ing. A. NIGRO (COORD. PROGETTAZIONE: ASPETTI STRUTTURALI)

arch.tti E. PORTOLA - CANNISTRA' (ASPETTI ARCHITETTONICI)

Ing. F. FILIPPINO (IMPIANTI ELETTRICI E SPECIALI)

Ing. A. LO GIUDICE (IMPIANTI ELETTRICI E SPECIALI)

Ing. G. CASTRICONVANNI (IMPIANTI MECCANICI)

Ing. M. AIELLO (IMPIANTO ANTINCENDIO)

dott.ssa M. MARINO (ASPETTI GEOLOGICI)

Ing. S. PULVIRENTI (COORD. SICUREZZA PROGETTAZIONE)

geom. G. MAZZEO (ELABORATI TECNICO-CORTABILI)

dig. G. GIUNTA (TRASMISSIONE DATI)