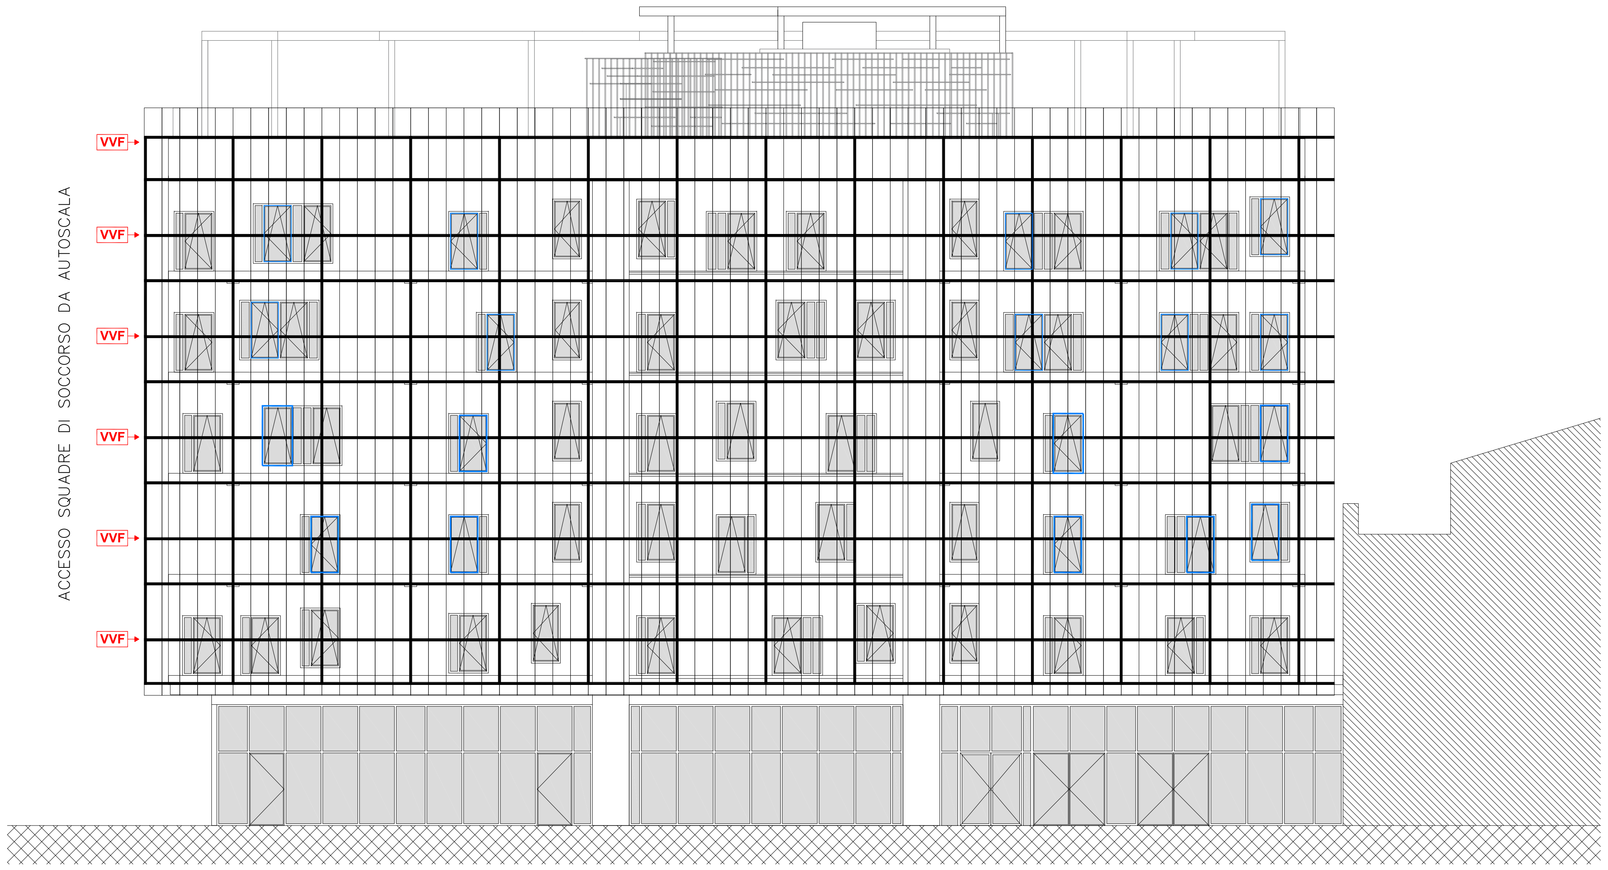

PROSPETTO OVEST – VIA GALLO
misure in m 1:100

Apertura di smaltimento tipo SEb

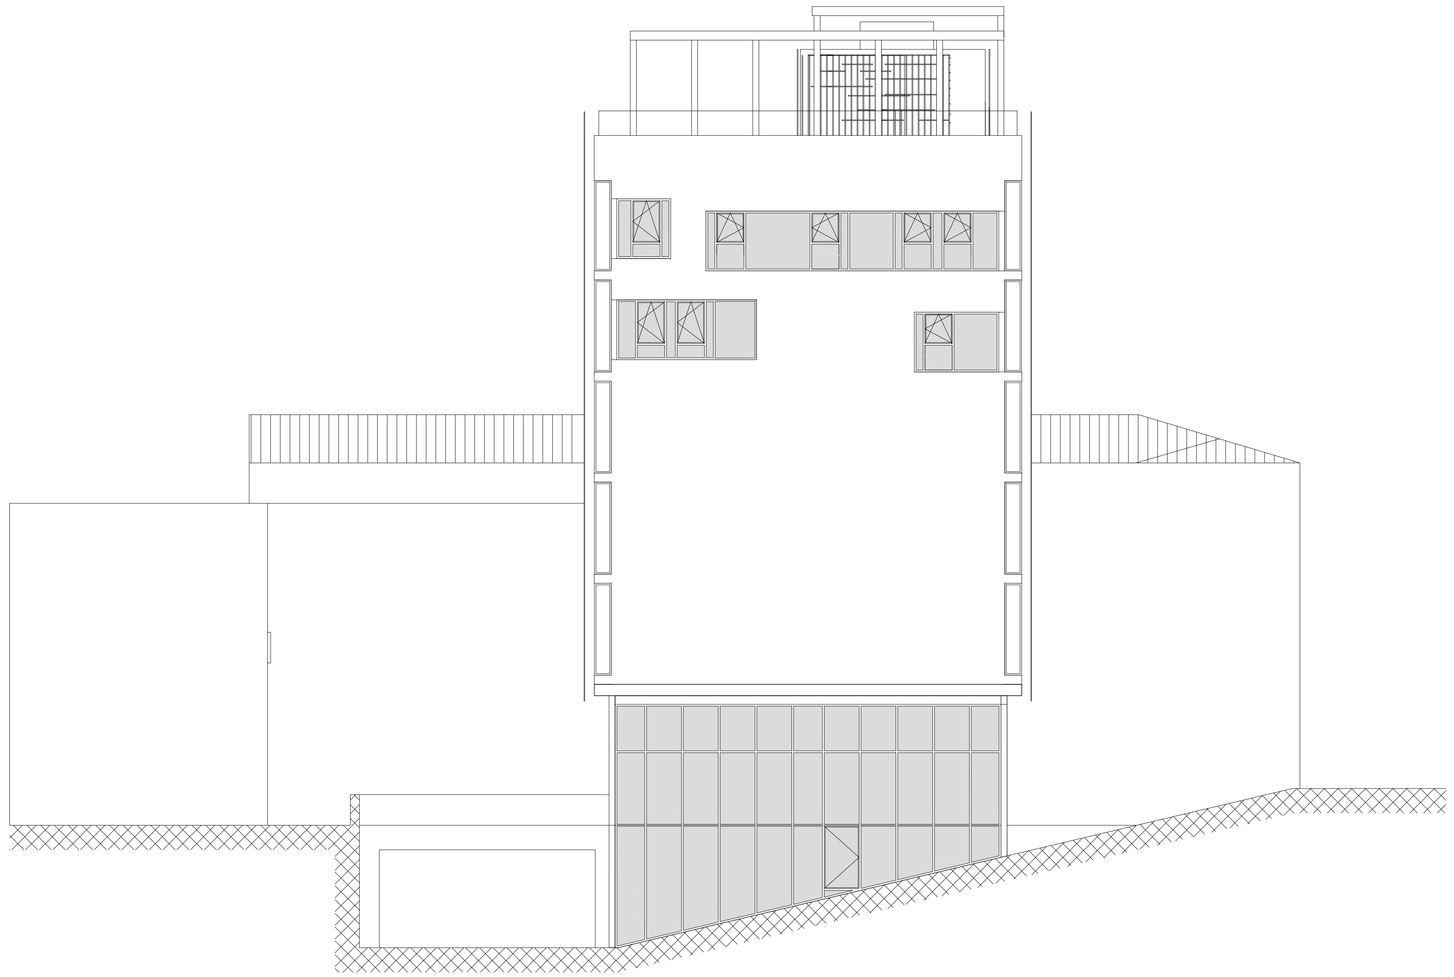

PROSPETTO NORD
misure in m 1:100

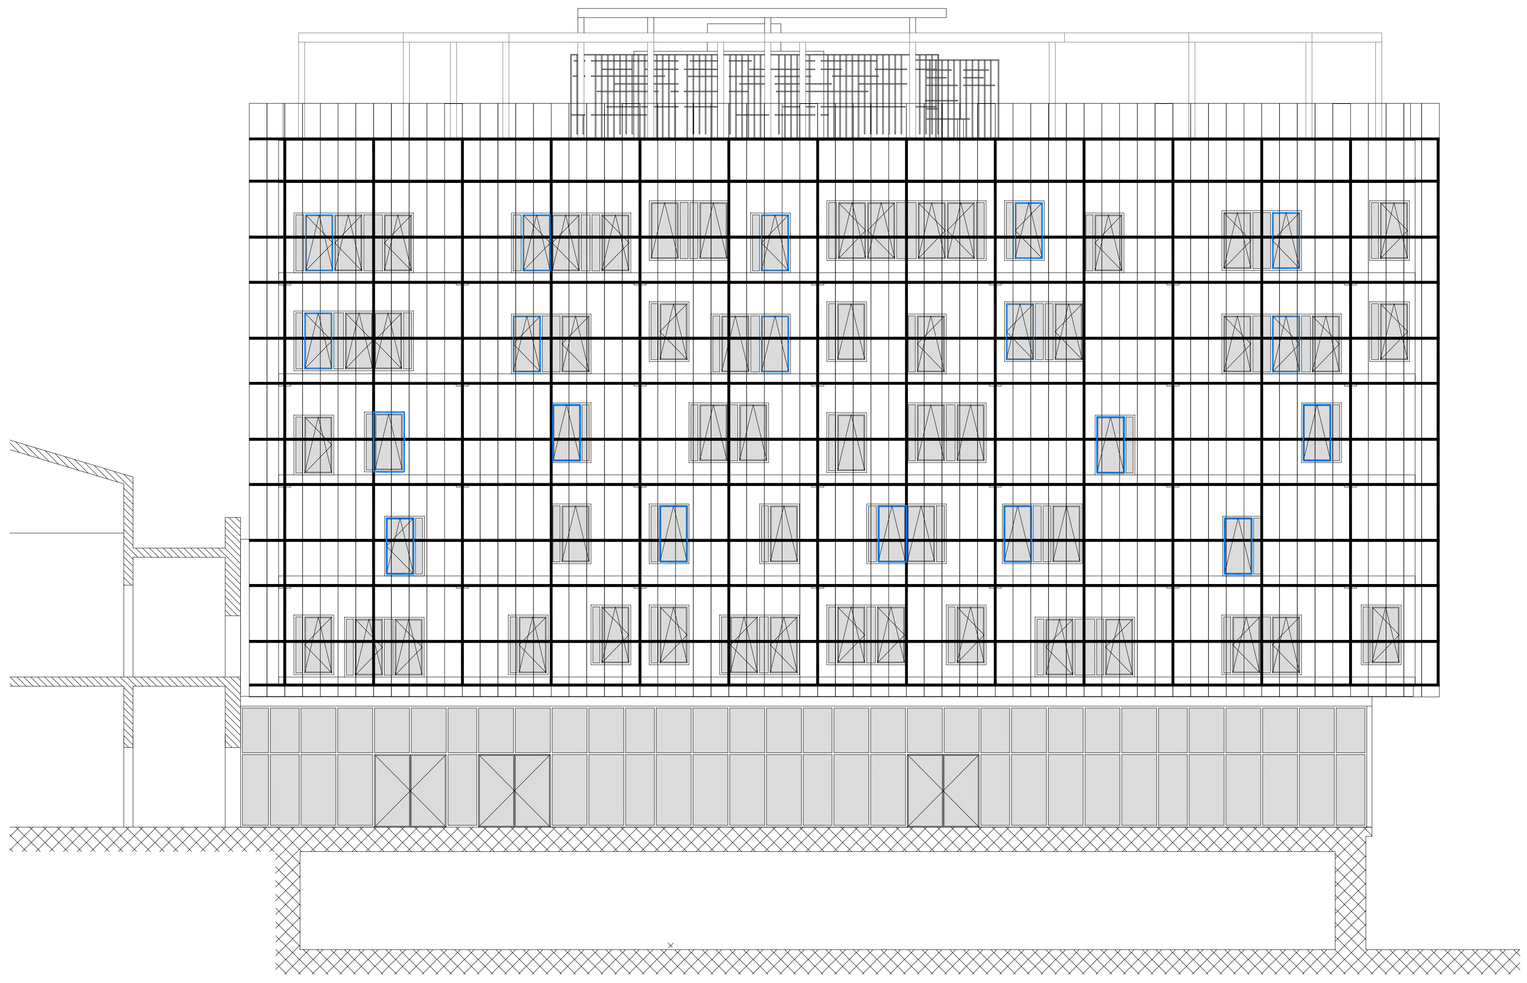

PROSPETTO EST – CORTE INTERNA
misure in m 1:100

Apertura di smaltimento tipo SEb

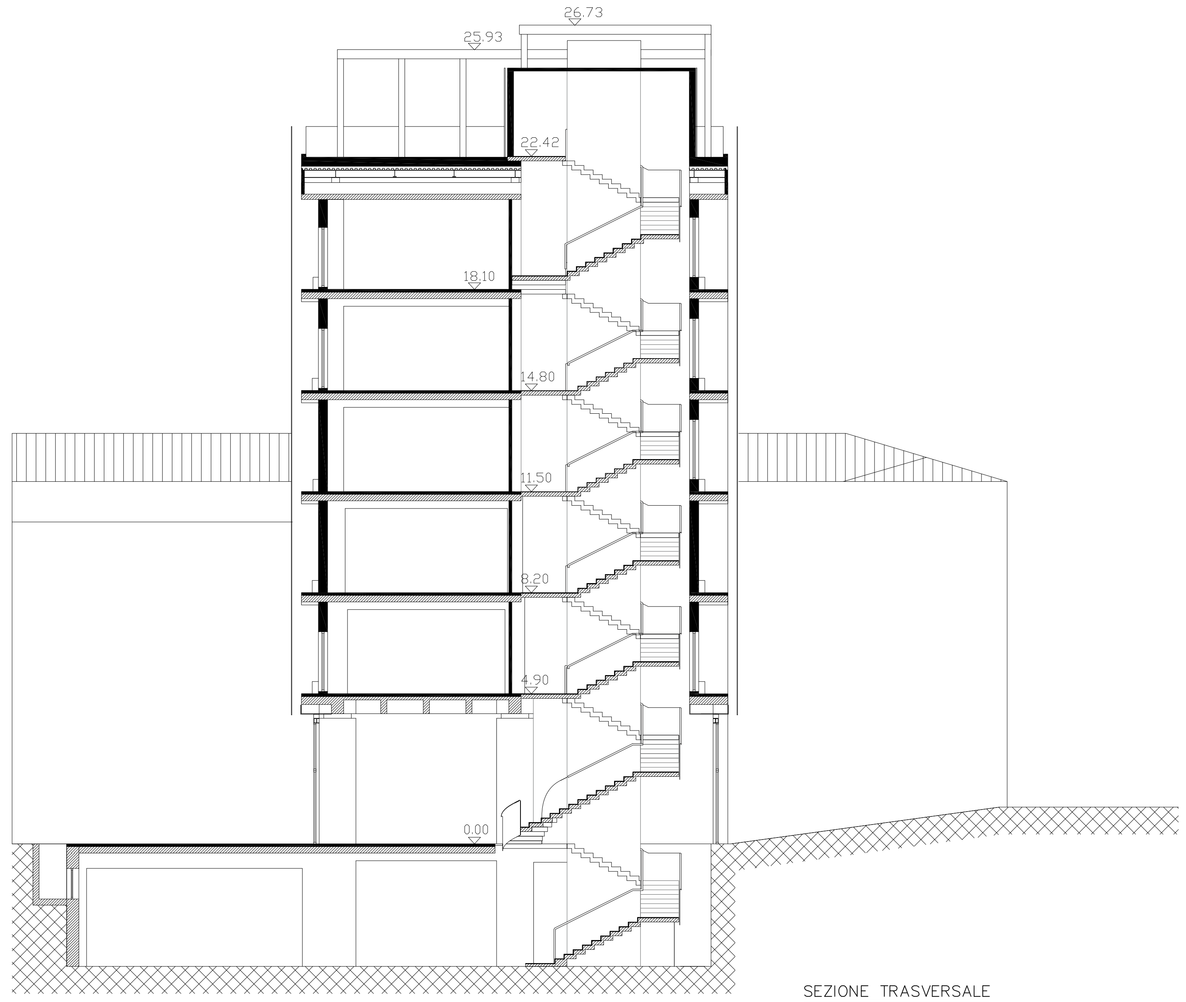

SEZIONE TRASVERSALE
misure in m 1:100

UNIVERSITÀ DEGLI STUDI DI CATANIA

A.P.S.E.Ma.

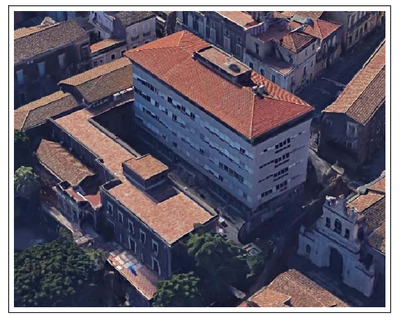

PROGETTO DEFINITIVO

TAV. C.23 | Scala 1:100

PI.06 - Prevenzione Incendi

SEZIONE

PROSPETTI

Data: maggio 2020 | Agg.:

INTERVENTI DI RIFUNZIONALIZZAZIONE DELL'EDIFICIO SEMINARIO GIURIDICO SITO IN VIA GALLO, CATANIA "PALAZZO BOSCARINO"

BLOCCO 3
MESSA A NORMA IMPIANTI E FINITURE EDILI

RESPONSABILE PROCEDIMENTO Ing. G. L. IACONA	CONSULENZA SCIENTIFICA, D.I.C.Ar. Università di Catania Prof. Ing. I. CARIA Prof. Ing. LOAUCI e Ing. GRECO Prof. Ing. G.MARGIANI e S. D'URSO Collab. ne Ing. A.RUSSO – V. VALOTTA Collab. ne Prof. Ing. N. LANDAFAME		visto: IL DIRIGENTE dott. C. VICARELLI
PROGETTISTI			
Ing. A. NEGRO (COORD. PROGETTAZIONE, ASPETTI STRUTTURALI)	arch M. E. PORTO– A. CANNISTRA' (ASPETTI ARCHITETTONICI)	Ing. F. FILIPPINO (IMPIANTI ELETTRICI E SPECIALI)	Ing. A. LO GIUDICE (IMPIANTI ELETTRICI E SPECIALI)	Ing. G. CASTROGIOVANNI (IMPIANTI MECCANICI)
Ing. M. ABELLO (IMPIANTO ANTINCENDIO)	dott.ssa M. MAIRINO (ASPETTI GEOLOGICI)	Ing. S. PULVIRENTI (COORD. SICUREZZA PROGETTAZIONE)	geom. G. MAZZEO (ELABORATI TECNICO-CONTABILI)	stg. G. GILMITA (TRASMISSIONE DATI)