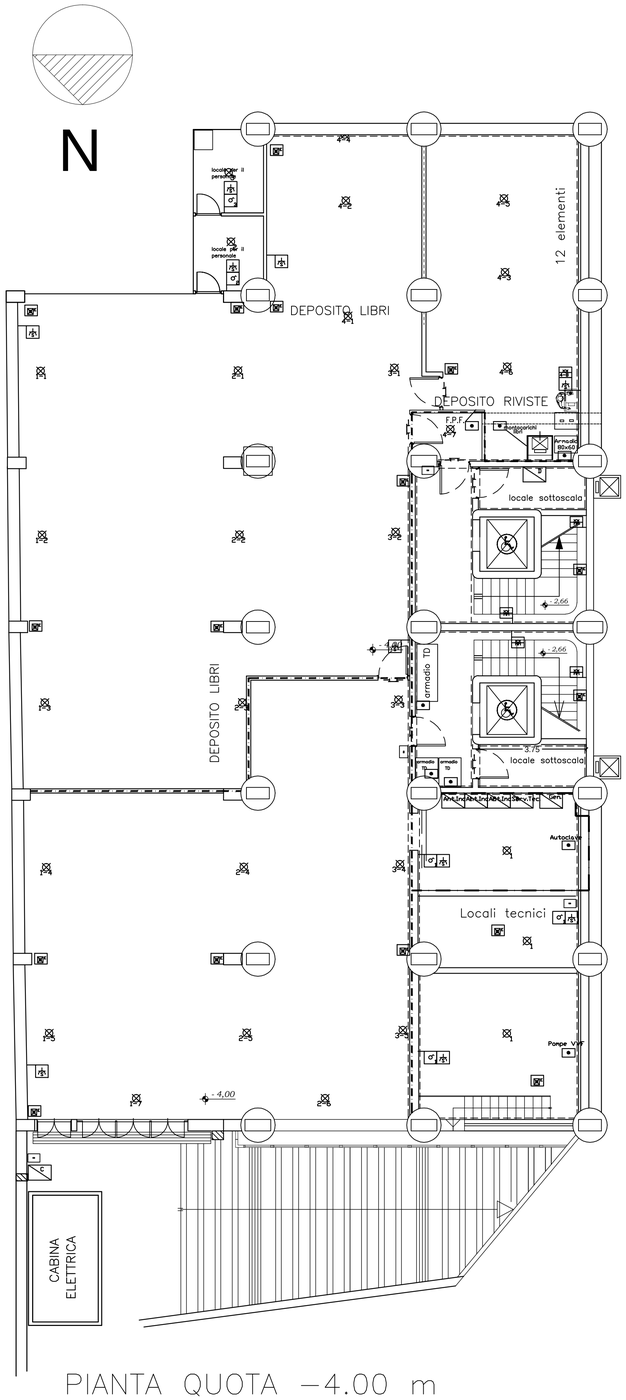

PIANTA QUOTA −4.00 m

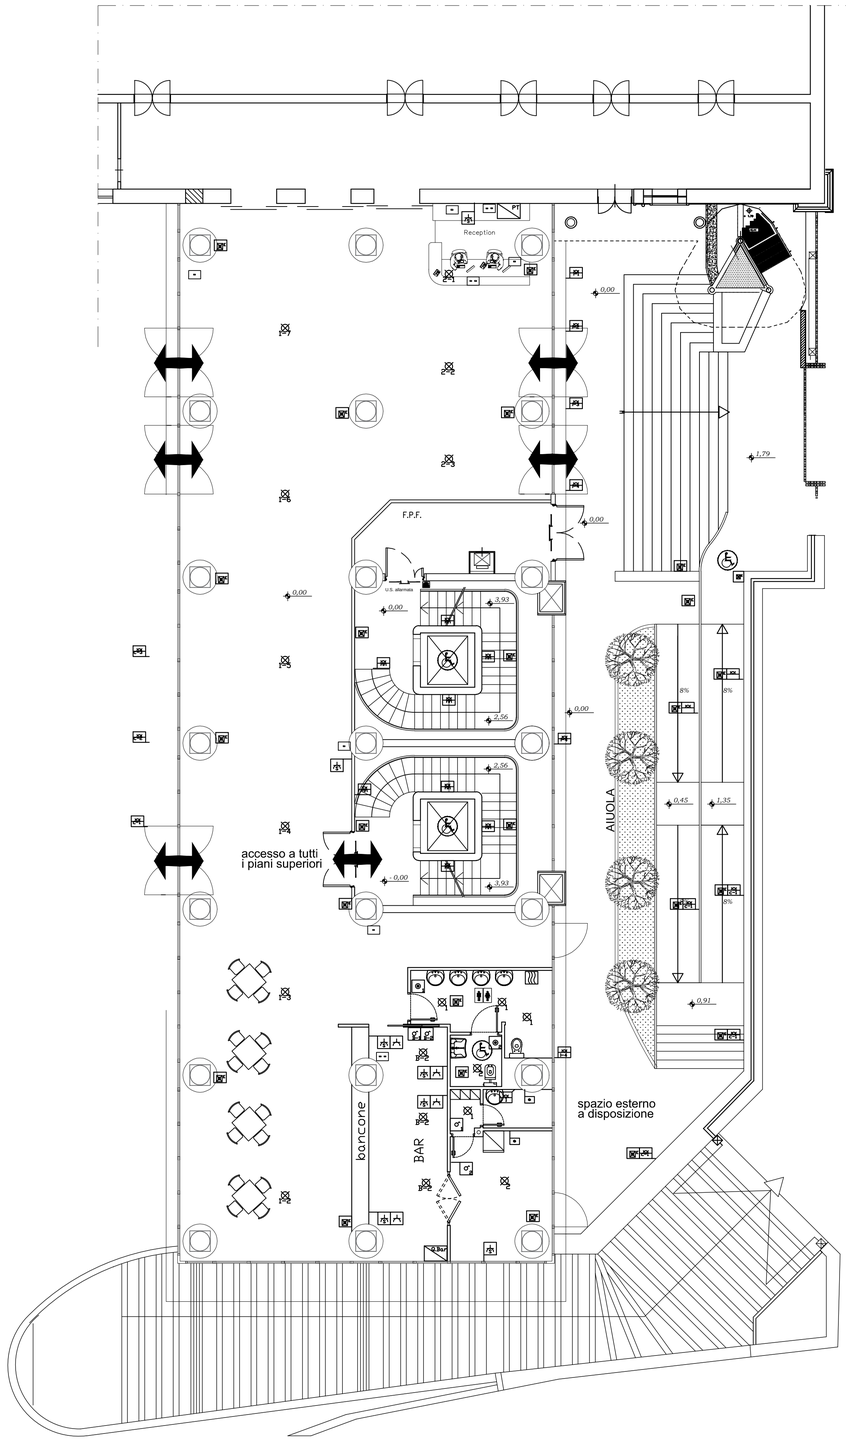

PIANTA QUOTA 0.00 m

LEGENDA SIMBOLI IMPIANTI

IMPIANTO ELETTRICO

- CONTATORE ENEL
- QUADRO ELETTRICO C/G = CONSEGNA / GENERALE
- QUADRO ELETTRICO DI DISTRIBUZIONE INTERNA
- PRESA 2P+T 10/16 A
- PRESA COMANDATA PER LAMPADA DA TERRA/TAVOLO
- PRESA TIPO INDUSTRIALE 220V/380V — F
- PRESA TIPO SCHUCO BIPASSO PER SPINE 10/16A 0+30 — A
- INTERRUTTORE UNIPOLARE
- INTERRUTTORE UNIPOLARE LUMINOSO
- DEVIATORE UNIPOLARE — C
- DEVIATORE UNIPOLARE LUMINOSO
- PULSANTE
- TRIMMER
- SENSORE DI PRESENZA
- FALSO POLO
- ALIMENTAZIONE APPARECCHIATURA MONOFASE
- PUNTO LUCE A SOFFITTO
- PUNTO LUCE - LAMPIONE
- PLAFONIERA 2 x 36 W
- LAMPADA INCASSATA A SOFFITTO
- LAMPADA A PARETE
- LAMPADA INCASSATA NHH orizzontale; V verticale
- LAMPADA INCASSATA A PAVIMENTO
- STRISCIA LED
- PUNTO LUCE ASCIUGATORE
- INSEGNA LUMINOSA
- SALI-SCENDI
- INTERRUTTORE COMANDO CLIMATIZZATORE

IMPIANTO VIDEO/AUDIO

- PRESA ANTENNA TV-TERRESTRE
- PRESA ANTENNA TV-SATELLITARE
- TELECAMERA SORVEGLIANZA

IMPIANTO CITO-TELEFONICO

- CENTRALINO CITO-TELEFONICO
- PRESA DATI SINGOLA
- PRESA DATI DOPPIA
- Armadio 80x60 — ARMADIO DI CONNESSIONE DI PIANO
- CITO-TELEFONO A PARETE
- PULSANTE - TARGA PORTANOME
- SUONERIA ELETTRONICA

IMPIANTO SICUREZZA

- RILEVATORE GAS
- RIPETITORE SEGNALE PER RILEVATORI DI GAS — E
- LAMPADA EMERGENZA INCASSATA A PARETE/TETTO
- PICCHETTO DI TERRA
- PULSANTE DI SGANCIO

IMPIANTO CLIMATIZZAZIONE

- QUADRO ELETTRICO DI DISTRIBUZIONE CDZ
- CDZ — ALIMENTAZIONE CDZ
- E.A. — ALIMENTAZIONE IMPIANTO ESTRAZIONE ARIA

SCHEMA DI POSIZIONAMENTO CON QUOTE INSTALLATIVE PRESE A SPINA ED APPARECCHI DI COMANDO

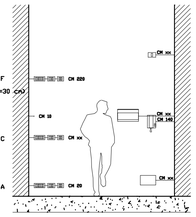

N.B. L'UBICAZIONE DELLE SCATOLE DI DERIVAZIONE DEVE ESSERE SUPERVISIONATA DALLA D.L.

N.B. POSIZIONE E ALTEZZA DEI CORPI ILLUMINANTI E' INDICATIVA <VERIFICARE IN CANTIERE>

A	prese a spina TV - Audio - Telefono - etc.
C	prese a spina e comandi per interno bagni e piano di lavoro cucina
F	sensore movimento impianto antintrusione/elevatori gas,etc
G	cassette di derivazione
H	cito-telefono a parete
I	quadri unità abitativa
L	sirena esterna/ sirena interna

UNIVERSITê DEGLI STUDI DI CATANIA

A.P.S.E.Ma.

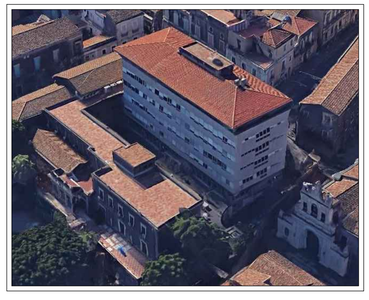

PROGETTO DEFINITIVO

C.30

Impianti elettrici e speciali
Piano seminterrato
Piano terra

Data: aprile 2020

Agg.:

INTERVENTI DI RIFUNZIONALIZZAZIONE DELL'EDIFICIO SEMINARIO GIURIDICO SITO IN VIA GALLO, CATANIA "PALAZZO BOSCARINO"

BLOCCO 3
MESSA A NORMA IMPIANTI E FINITURE EDILI

RESPONSABILE PROCEDIMENTO
ing. G. L. IACONA

CONSULENZA SCIENTIFICA: D.I.C.Ar. Universit' di Catania
Prof. ingg. I.CALIO' e A. GRECO
Collab.re: ingg. A.RUSSO - V. VALOTTA
Prof. ingg. S. D'URSO, G. MARGANI, V. SAPIENZA
Collab.re: ingg. G.RODONO' - F. PLATANIA
Prof. ing. R. LANZAFAME
Collab.re: ing. A. ROTELLA

visto: IL DIRIGENTE
dott. C. VICARELLI

PROGETTISTI

ing. A. NIGRO (COORD. PROGETTAZIONE, ASPETTI STRUTTURALI)
arch.ti E. PORTO- A. CANNISTRA' (ASPETTI ARCHITETTONICI)
ing. F. FILIPPINO (IMPIANTI ELETTRICI E SPECIALI)
ing. A. LO GIUDICE (IMPIANTI ELETTRICI E SPECIALI)
ing. G. CASTROGIOVANNI (IMPIANTI MECCANICI)

ing. M. AIELLO (IMPIANTO ANTINCENDIO)
dott.ssa M. C. MARINO (ASPETTI GEOLOGICI)
ing. S. PULVIRENTI (COORD. SICUREZZA PROGETTAZIONE)
geom. G. MAZZEO (ELABORATI TECNICO-CONTABILI)
sig. G. GIUNTA (TRASMISSIONE DATI)