


PIANTA QUOTA 11.50 m

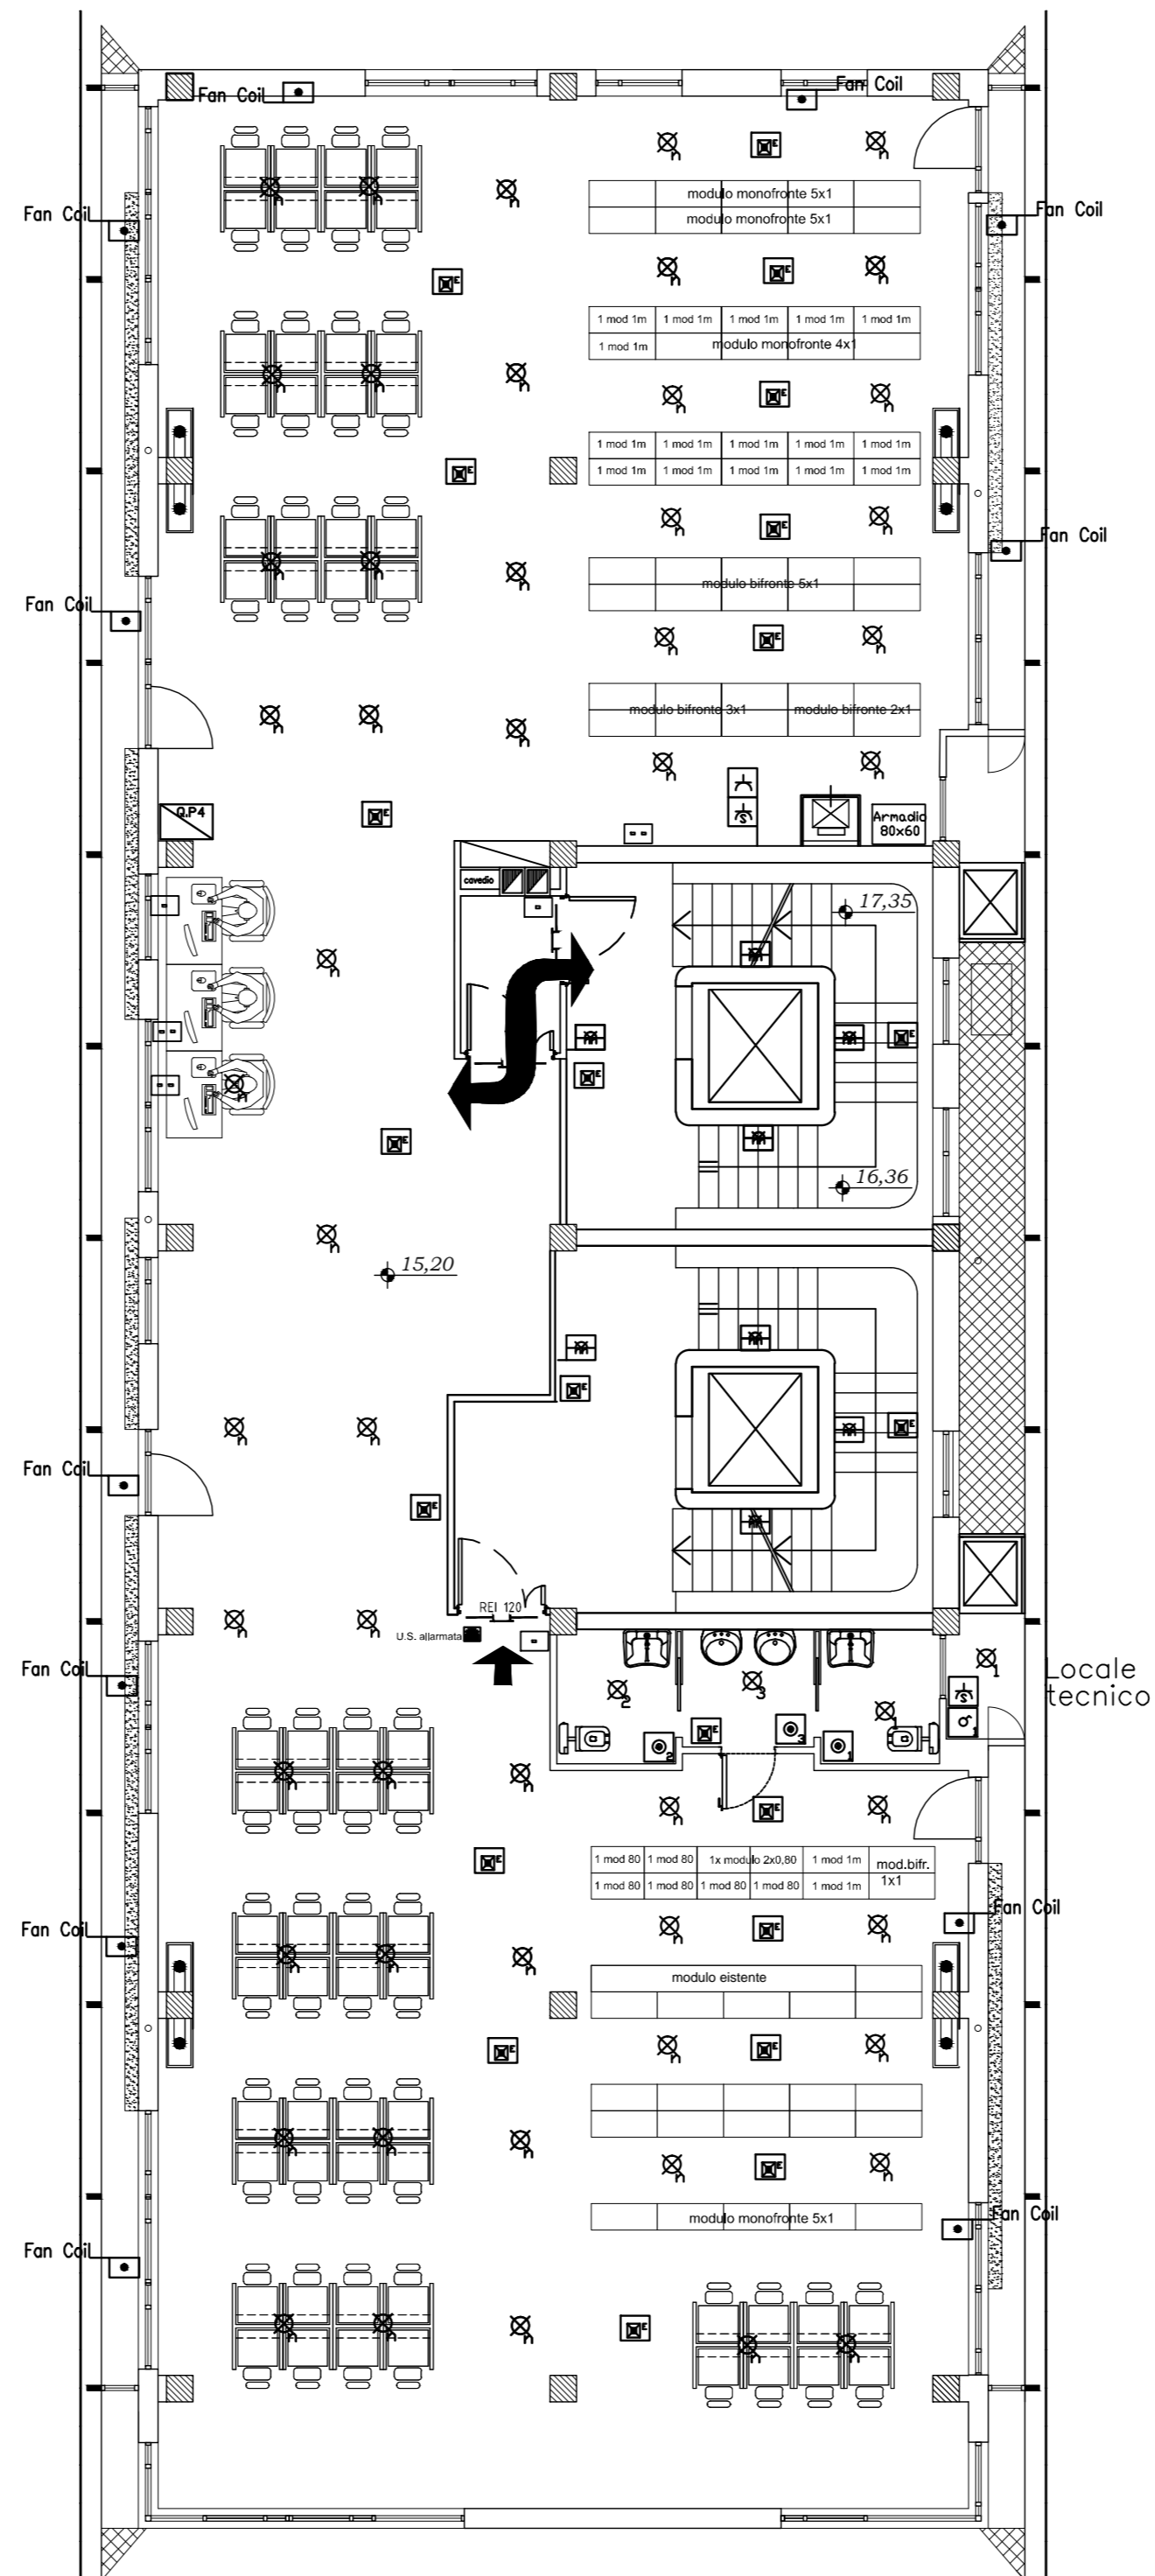


PIANTA QUOTA 14.80 m

LEGENDA SIMBOLI IMPIANTI

- IMPIANTO ELETTRICO**
- ☐ CONTATORE ENEL
  - ☑ QUADRO ELETTRICO C/G = CONSEGNA / GENERALE
  - ☑ QUADRO ELETTRICO DI DISTRIBUZIONE INTERNA
  - ☑ PRESA 2P+T 10/16 A
  - ☑ PRESA COMANDATA PER LAMPADA DA TERRA/TAVOLO
  - ☑ PRESA TIPO INDUSTRIALE 220V/380V
  - ☑ PRESA TIPO SGANCIO BIPASSO PER SPINE 10/16A (H=30)
  - ☑ INTERRUITTORE UNIPOLARE
  - ☑ INTERRUITTORE UNIPOLARE LUMINOSO
  - ☑ DEVIATORE UNIPOLARE
  - ☑ DEVIATORE UNIPOLARE LUMINOSO
  - ☑ PULSANTE
  - ☑ TRIMMER
  - ☑ SENSORE DI PRESENZA
  - ☑ FALSO POLD
  - ☑ ALIMENTAZIONE APPARECCHIATURA MONOFASE
  - ☑ PUNTO LUCE A SOFFITTO
  - ☑ PUNTO LUCE - LAMPIONE
  - ☑ PLAFIENDIERA 2 x 36 V
  - ☑ LAMPADA INCASSATA A SOFFITTO
  - ☑ LAMPADA A PARETE
  - ☑ LAMPADA INCASSATA NHH orizzontale V verticale
  - ☑ LAMPADA INCASSATA A PAVIMENTO
  - ☑ STRISCIA LED
  - ☑ PUNTO LUCE ASCIUGATRICE
  - ☑ INSEGNA LUMINOSA
  - ☑ SALI-SCENDI
  - ☑ INTERRUITTORE COMANDO CLIMATIZZATORE
- IMPIANTO VIDEO/AUDIO**
- ☑ PRESA ANTENNA TV-TERRESTRE
  - ☑ PRESA ANTENNA TV-SATELLITARE
  - ☑ TELECAMERA SORVEGLIANZA
- IMPIANTO CITO-TELEFONICO**
- ☑ CENTRALINI CITO-TELEFONICO
  - ☑ PRESA DATI SINGOLA
  - ☑ PRESA DATI DOPIA
  - ☑ ARMADIO DI CONNESSIONE DI PIANO
- CITO-TELEFONO A PARETE**
- ☑ PULSANTE - TARGA PORTANOME
  - ☑ SUCONERIA ELETTRONICA
- IMPIANTO SICUREZZA**
- ☑ RILEVATORE GAS
  - ☑ RIPETITORE SEGNALE PER RILEVATORI DI GAS
  - ☑ LAMPADA EMERGENZA INCASSATA A PARETE/TETTO
  - ☑ PICCHETTO DI TERRA
  - ☑ PULSANTE DI SGANCIO
- IMPIANTO CLIMATIZZAZIONE**
- ☑ QUADRO ELETTRICO DI DISTRIBUZIONE CDZ
  - ☑ ALIMENTAZIONE CDZ
  - ☑ ALIMENTAZIONE IMPIANTO ESTRAZIONE ARIA

SCHEMA DI POSIZIONAMENTO CON QUOTE INSTALLATIVE  
PRESE A SPINA ED APPARECCHI DI COMANDO

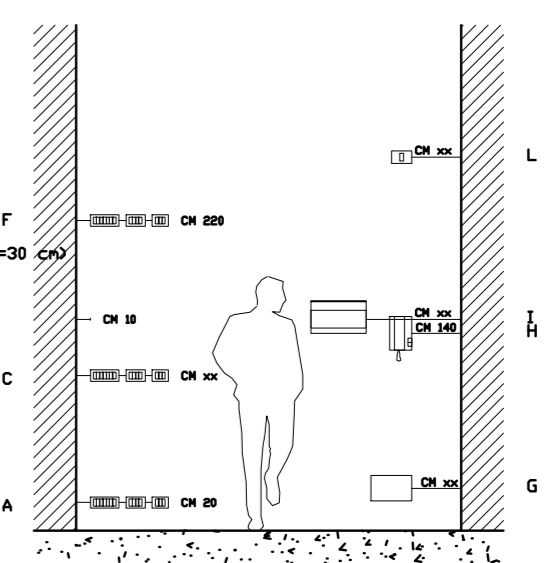


N.B. L'UBICAZIONE DELLE SCATOLE DI DERIVAZIONE DEVE ESSERE SUPERVISIONATA DALLA D.L.  
N.B. POSIZIONE E ALTEZZA DEI CORPI ILLUMINANTI E' INDICATIVA (VERIFICARE IN CANTIERE)

- A prese a spina TV - Audio - Telefono - etc.
- C prese a spina e comandi per interno bagni e piano di lavoro cucina
- F sensore movimento impianto antintrusione/elevatori gas,etc
- G cassette di derivazione
- H cito-telefono a parete
- I quadri unità abitative
- L sirena esterna/ sirena interna



ΠΡΟΤΥΠΟ ΠΡΟΟΨΑΣΜΑΤΟΣ

A.P.S.E.Ma.

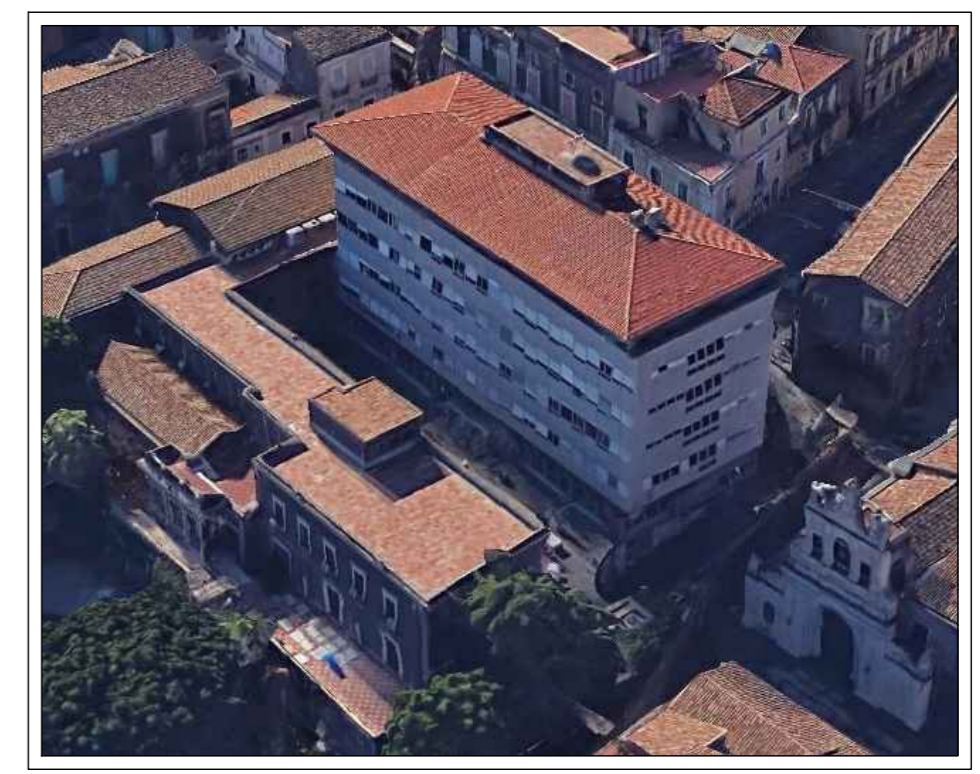

PROGETTO DEFINITIVO

**C.32**  
Impianti elettrici e speciali  
Piano terzo  
Piano quarto

INTERVENTI DI RIFUNZIONALIZZAZIONE  
VIA GALLO, CATANIA "PALAZZO BOSCARINO"

BLOCCO 3  
MESSA A NORMA IMPIANTI E FINITURE EDILI

RESPONSABILE PROCEDIMENTO ing. G. L. IACONA	Collab. ne. ingg. A. RUSSO - V. VALOTTA	Collab. ne. ingg. S. D'URSO, G. MARGANI, V. SAPIENZA	Collab. ne. ing. G. ROCONO - F. PLATANIA	Collab. ne. ing. R. LANZAFAME	Collab. ne. ing. A. ROTELLA	visto: il DIRIGENTE dot. C. VICARELLI
PROGETTISTI						
ing. A. NIGRO (COORD. PROGETTAZIONE, ASPETTI STRUTTURALI)	ing. E. PORTO - A. CANNISTRA' (ASPETTI ARCHITETTONICI)	ing. F. FILIPPINO (IMPIANTI ELETTRICI E SPECIALI)	ing. A. LO GRUDICE (IMPIANTI ELETTRICI E SPECIALI)	ing. G. CASTROGIOVANNI (IMPIANTI MECCANICI)		
ing. M. AIELLO (IMPIANTO ANTINCENDIO)	dot. ssa M. C. MARINO (ASPETTI GEOLOGICI)	ing. S. PULVIRENTI (COORD. SICUREZZA PROGETTAZIONE)	geom. G. MAZZEO (ELABORATI TECNICO-CONTABILI)	sig. G. GIUNTA (TRASMISSIONE DATI)		