


PIANTA QUOTA 18.10 m

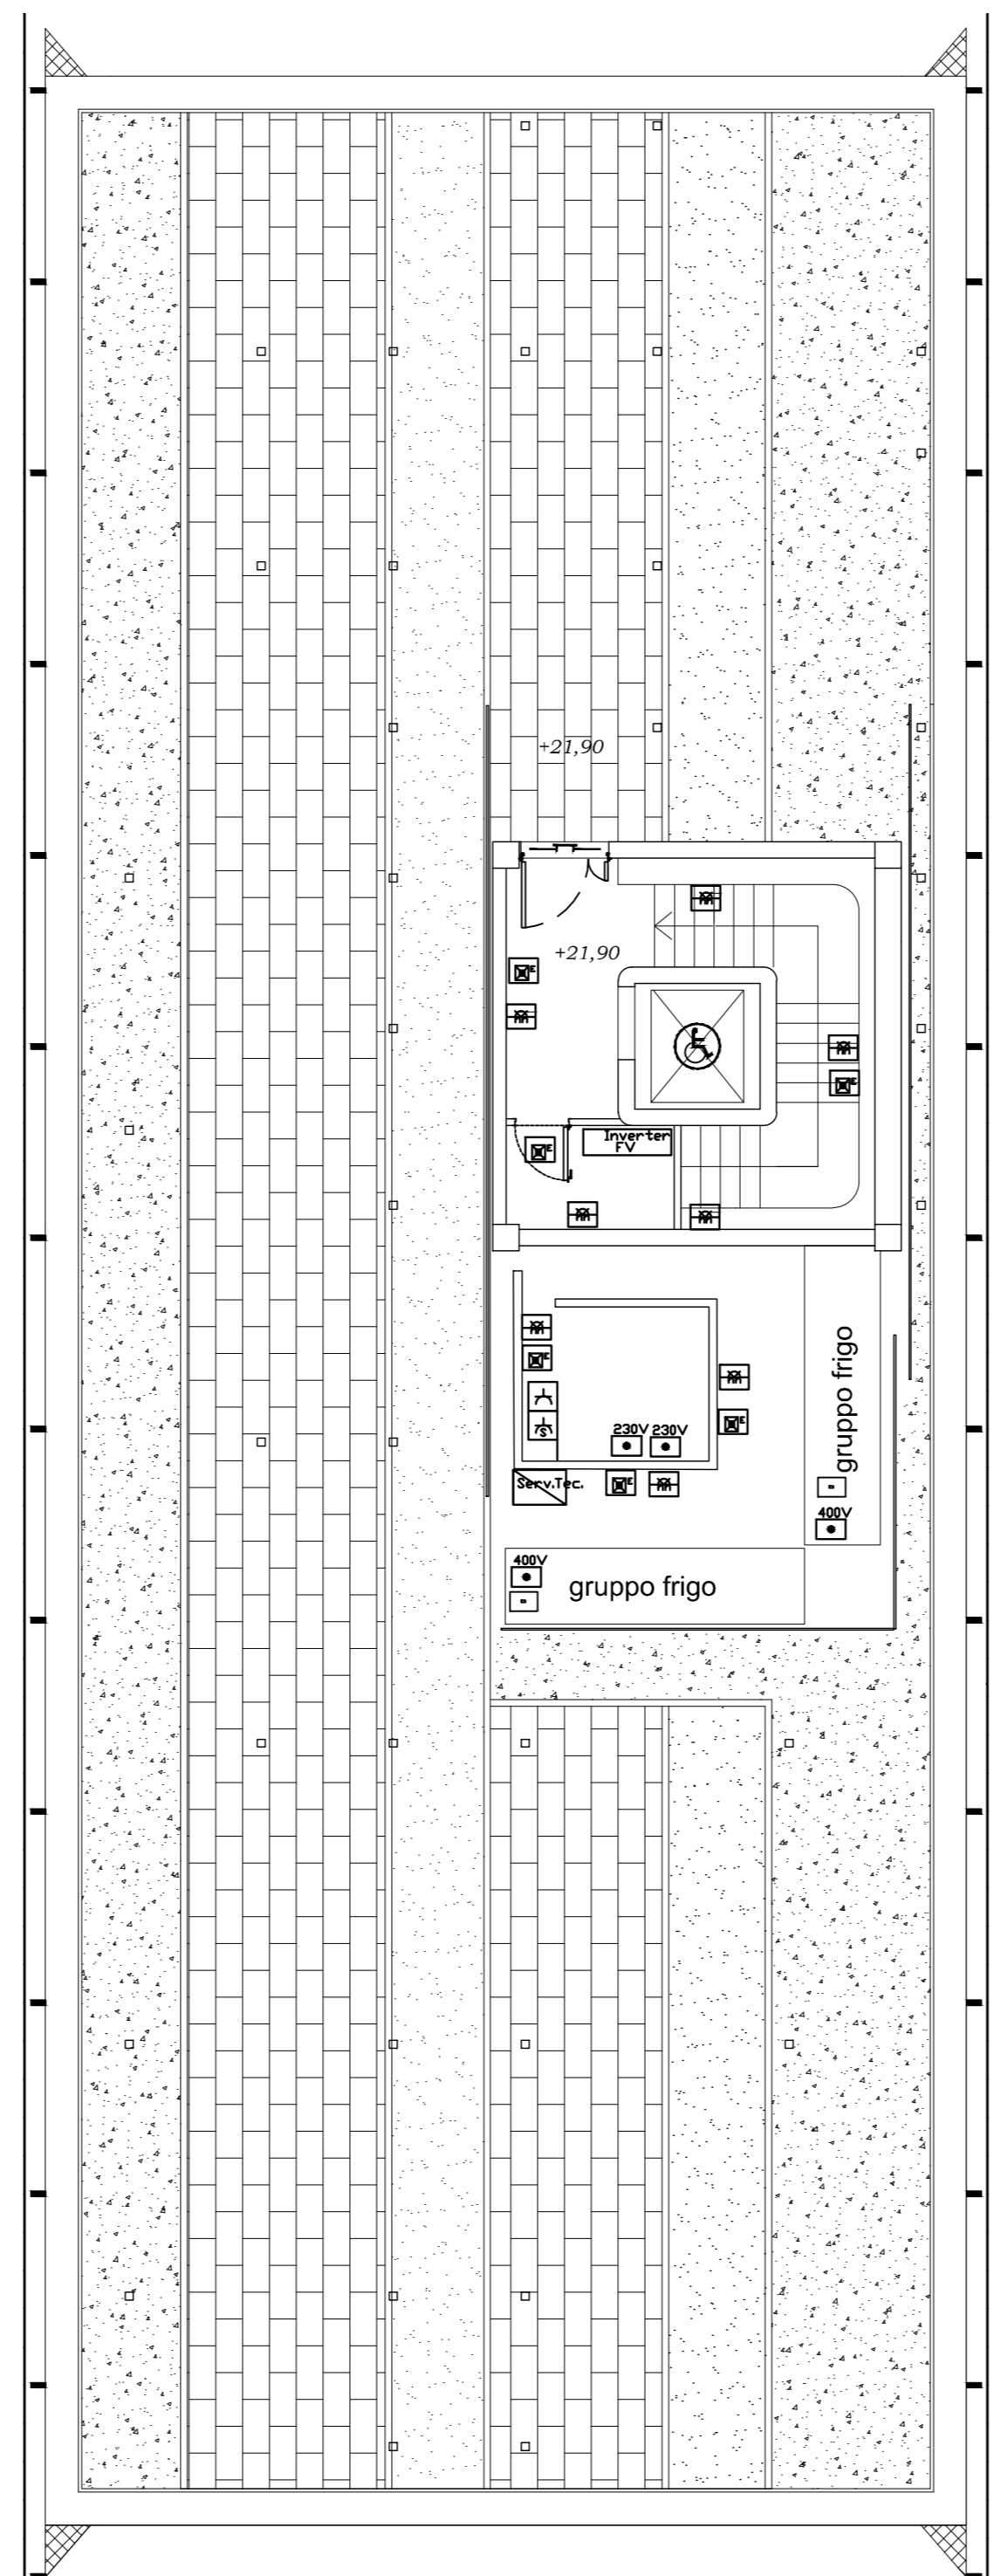

PIANTA QUOTA 22.30 m

LEGENDA SIMBOLI IMPIANTI

IMPIANTO ELETTRICO

- ☐ CONTATORE ENEL
- ☑ QUADRO ELETTRICO C/G = CONSEGNA / GENERALE
- ☑ QUADRO ELETTRICO DI DISTRIBUZIONE INTERNA
- ☐ PRESA 2P+T 10/16 A
- ☐ PRESA COMANDATA PER LAMPADA DA TERRA/TAVOLO
- ☐ PRESA TIPO INDUSTRIALE 220V/380V
- ☐ PRESA TIPO SGANCIO BIPASSO PER SPINE 10/16A (H=30)
- ☐ INTERRUITTORE UNIPOLARE
- ☐ INTERRUITTORE UNIPOLARE LUMINOSO
- ☐ DEVIATORE UNIPOLARE
- ☐ DEVIATORE UNIPOLARE LUMINOSO
- ☐ PULSANTE
- ☐ TRIMMER
- ☐ SENSORE DI PRESENZA
- ☐ FALSO POLD
- ☐ ALIMENTAZIONE APPARECCHIATURA MONOFASE
- ☐ PUNTO LUCE A SOFFITTO
- ☐ PUNTO LUCE - LAMPIONE
- ☐ PLAFONIERA 2 x 36 V
- ☐ LAMPADA INCASSATA A SOFFITTO
- ☐ LAMPADA A PARETE
- ☐ LAMPADA INCASSATA NHH orizzontale V verticale
- ☐ LAMPADA INCASSATA A PAVIMENTO
- ☐ STRISCIA LED
- ☐ PUNTO LUCE ASCIUGATRICE
- ☐ INSEGNA LUMINOSA
- ☐ SALI-SCENDI
- ☐ INTERRUITTORE COMANDO CLIMATIZZATORE

IMPIANTO VIDEO/AUDIO

- ☐ PRESA ANTENNA TV-TERRESTRE
- ☐ PRESA ANTENNA TV-SATELLITARE
- ☐ TELECAMERA SORVEGLIANZA

IMPIANTO CITO-TELEFONICO

- ☐ CENTRALINI CITO-TELEFONICO
- ☐ PRESA DATI SINGOLA
- ☐ PRESA DATI DOPIA
- ☐ ARMADIO DI CONNESSIONE DI PIANO
- ☐ CITO-TELEFONO A PARETE
- ☐ PULSANTE - TARGA PORTANOME
- ☐ SUCONERIA ELETTRONICA

IMPIANTO SICUREZZA

- ☐ RILEVATORE GAS
- ☐ RIPETITORE SEGNALE PER RILEVATORI DI GAS
- ☐ LAMPADA EMERGENZA INCASSATA A PARETE/TETTO
- ☐ PICCHETTO DI TERRA
- ☐ PULSANTE DI SGANCIO

IMPIANTO CLIMATIZZAZIONE

- ☐ QUADRO ELETTRICO DI DISTRIBUZIONE CDZ
- ☐ ALIMENTAZIONE CDZ
- ☐ ALIMENTAZIONE IMPIANTO ESTRAZIONE ARIA

SCHEMA DI POSIZIONAMENTO CON QUOTE INSTALLATIVE PRESE A SPINA ED APPARECCHI DI COMANDO

N.B. L'UBICAZIONE DELLE SCATOLE DI DERIVAZIONE DEVE ESSERE SUPERVISIONATA DALLA D.L.
N.B. POSIZIONE E ALTEZZA DEI CORPI ILLUMINANTI E' INDICATIVA (VERIFICARE IN CANTIERE)

- A prese a spina TV - Audio - Telefono - etc.
- C prese a spina e comandi per interno bagni e piano di lavoro cucina
- F sensore movimento impianto antintrusione/rilevatori gas,etc
- G cassette di derivazione
- H cito-telefono a parete
- I quadri unità abitative
- L sirena esterna/ sirena interna

ΠΡΟΤΥΠΟ ΠΡΟΟΨΑΣΜΟΥ ΟΡΓΑΝΙΣΜΟΥ

A.P.S.E.Ma.

PROGETTO DEFINITIVO

C.33
Impianti elettrici e speciali
Piano quinto
Piano copertura

INTERVENTI DI RIFUNZIONALIZZAZIONE
ΟΨΑΣΜΟΣ ΤΟΥ ΟΡΓΑΝΙΣΜΟΥ
VIA GALLO, CATANIA "PALAZZO BOSCARINO"

BLOCCO 3
MESSA A NORMA IMPIANTI E FINITURE EDILI

Data: aprile 2020 Agg.:

RESPONSABILE PROCEDIMENTO ing. G. L. IACONA	ΟΨΑΣΜΟΣ ΤΟΥ ΟΡΓΑΝΙΣΜΟΥ Prof. ingg. I. CAUJO' e A. GRECO Collab. ne. ingg. A. RUSSO - V. VALOTTA	Prof. ingg. S. D'URSO, G. MARGANI, V. SAPIENZA Collab. ne. ingg. G. ROCONO' - F. PLATANIA	Prof. ing. R. LANZAFAME Collab. ne. ing. A. ROTELLA	visto: il DIRIGENTE dot. C. VICARELLI
PROGETTISTI				
ing. A. NIGRO (COORD. PROGETTAZIONE, ASPETTI STRUTTURALI)	arch. M. PORTO - A. CANNISTRA' (ASPETTI ARCHITETTONICI)	ing. F. FILIPPINO (IMPIANTI ELETTRICI E SPECIALI)	ing. A. LO GRUDICE (IMPIANTI ELETTRICI E SPECIALI)	ing. G. CASTROGIOVANNI (IMPIANTI MECCANICI)
ing. M. AIELLO (IMPIANTO ANTINCENDIO)	dot. ssa M. C. MARINO (ASPETTI GEOLOGICI)	ing. S. PULVIRENTI (COORD. SICUREZZA PROGETTAZIONE)	geom. G. MAZZEO (ELABORATI TECNICO-CONTABILI)	sig. G. GIUNTA (TRASMISSIONE DATI)