


EX ACCADEMIA BELLE ARTI - IMPIANTO VIDEOSORVEGLIANZA - TIPOLOGIA APPARECCHIATURE

VIDEOCITOF.	MARCA	ARTICOLO	NOTE
Pv01			

MONITOR	MARCA	ARTICOLO	TELECAMERE INQUADRATE
M21			VIDEOCITOFONO
M22			T21

TELECAMERA	MARCA	ARTICOLO	NOTE
T21			

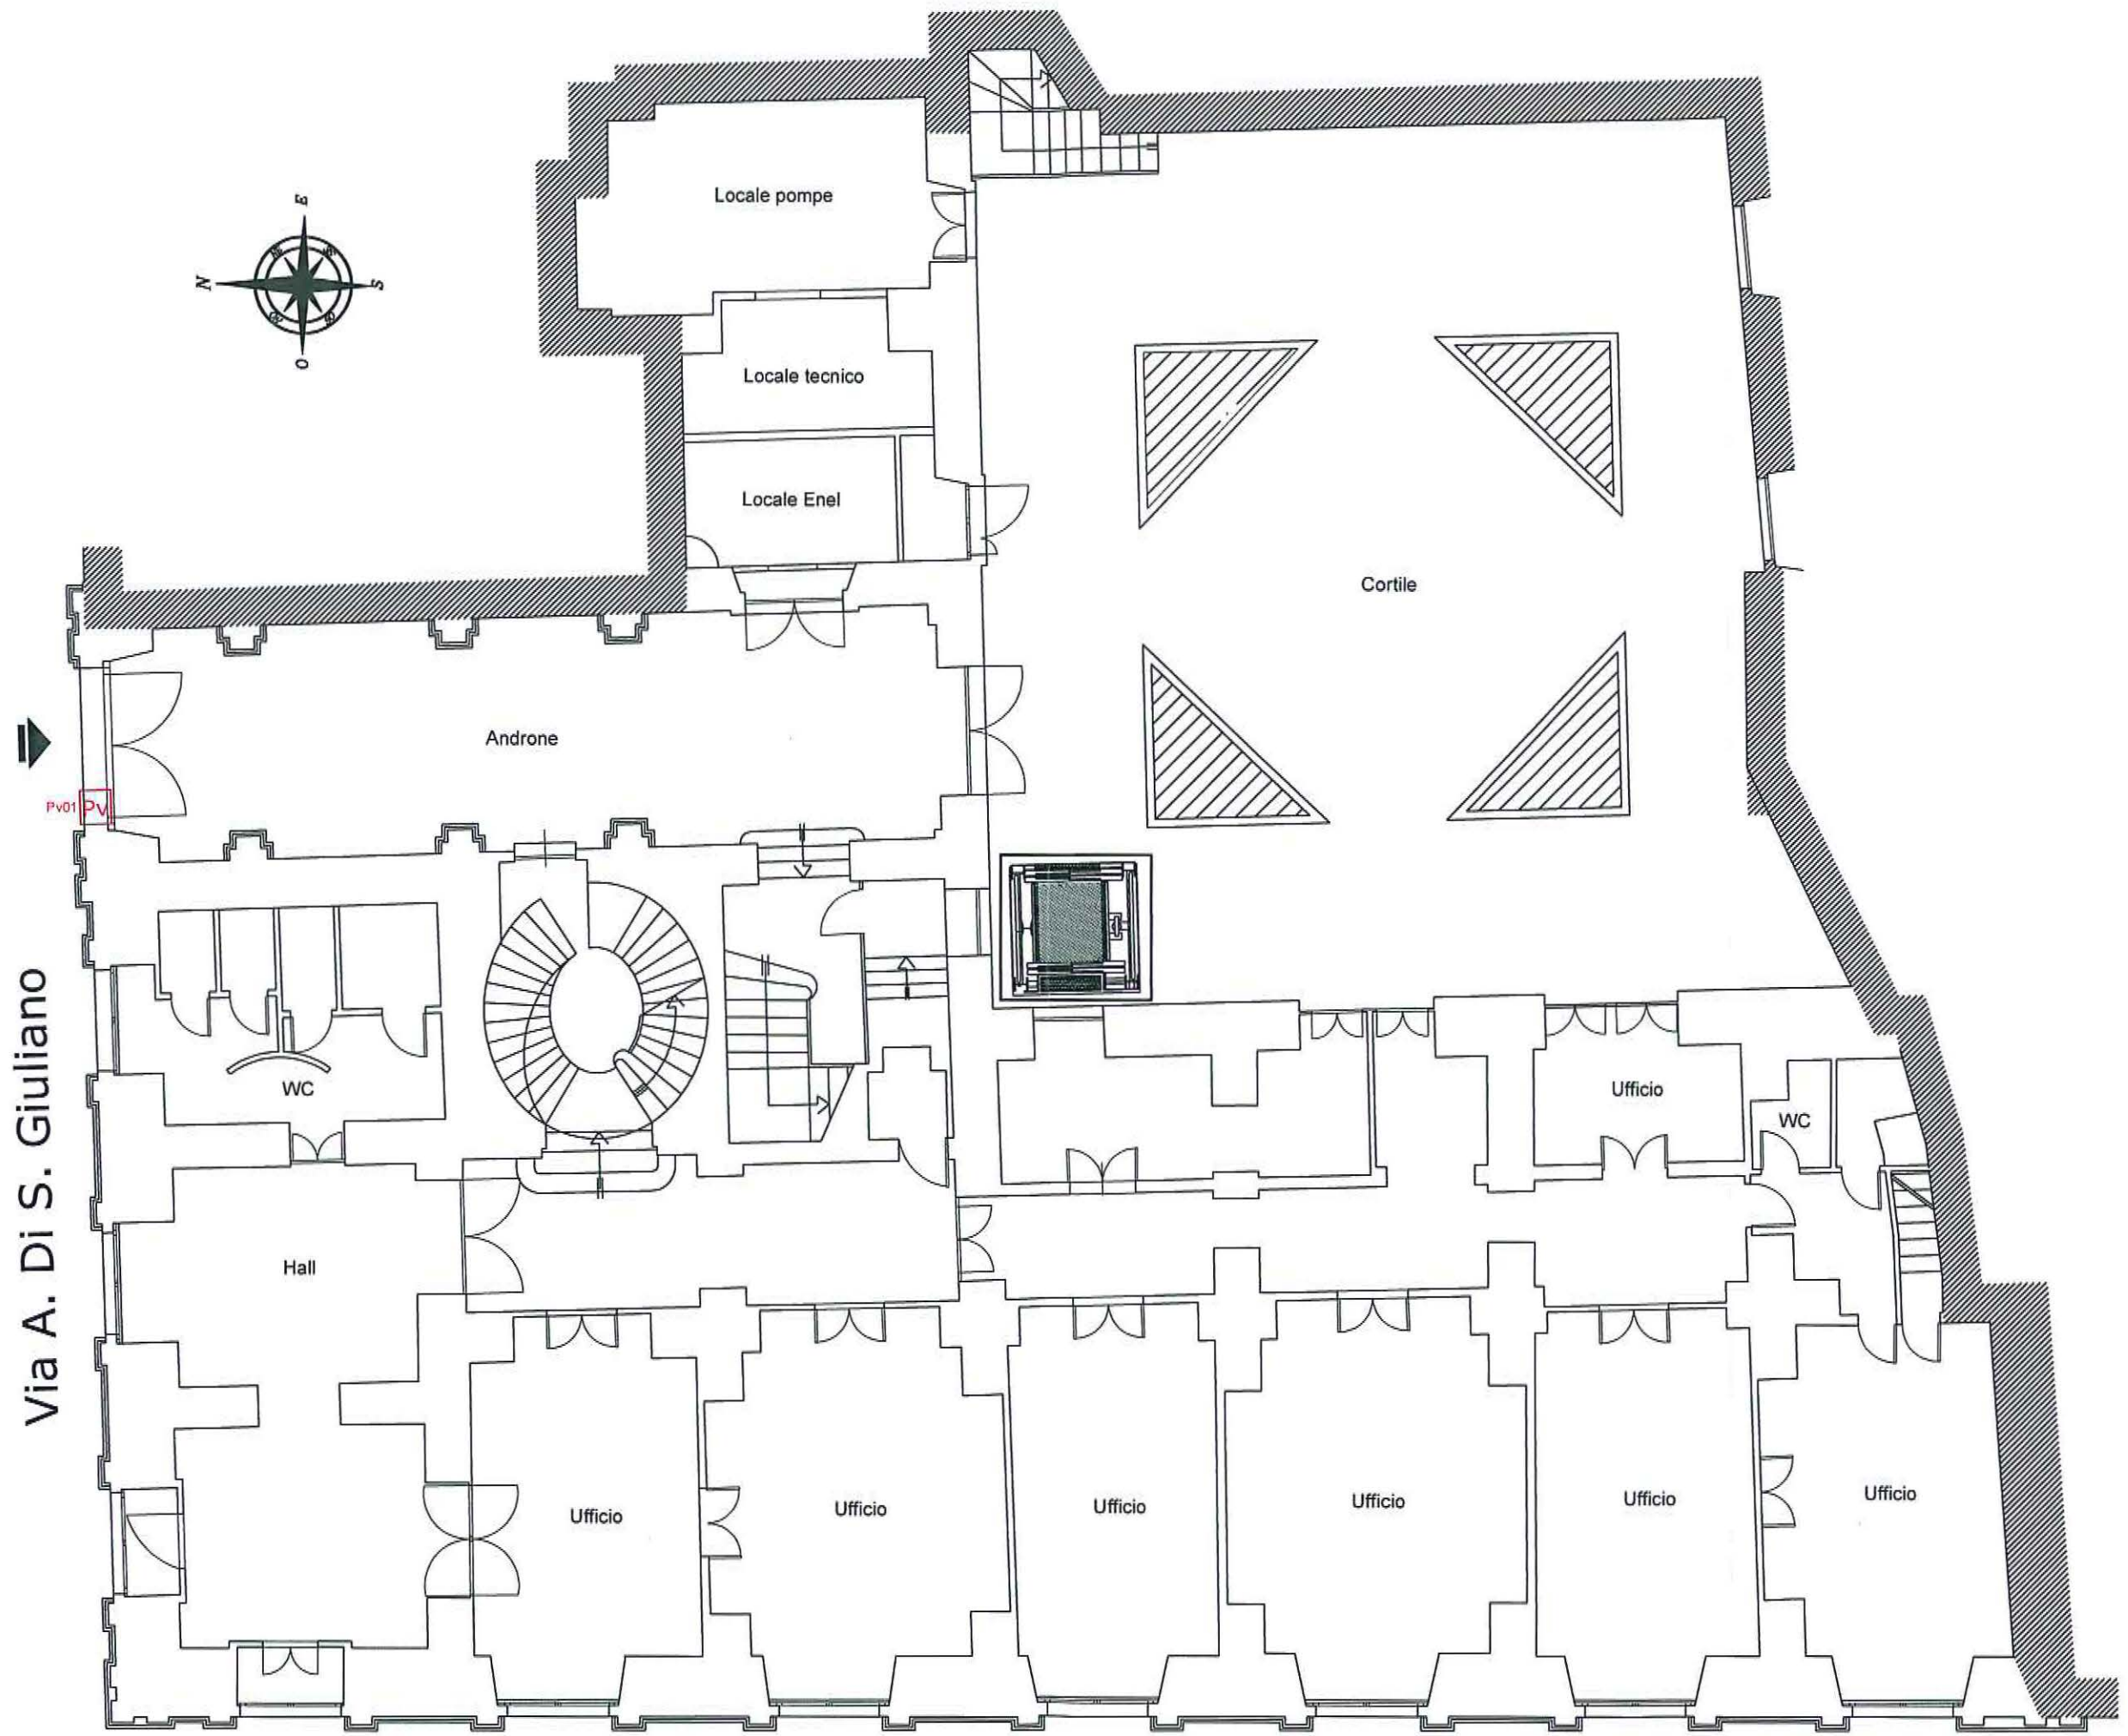


Via A. Di S. Giuliano

Via Mancini

**EX ACCADEMIA DELLE BELLE ARTI - piano terra**

Via A. Di S. Giuliano

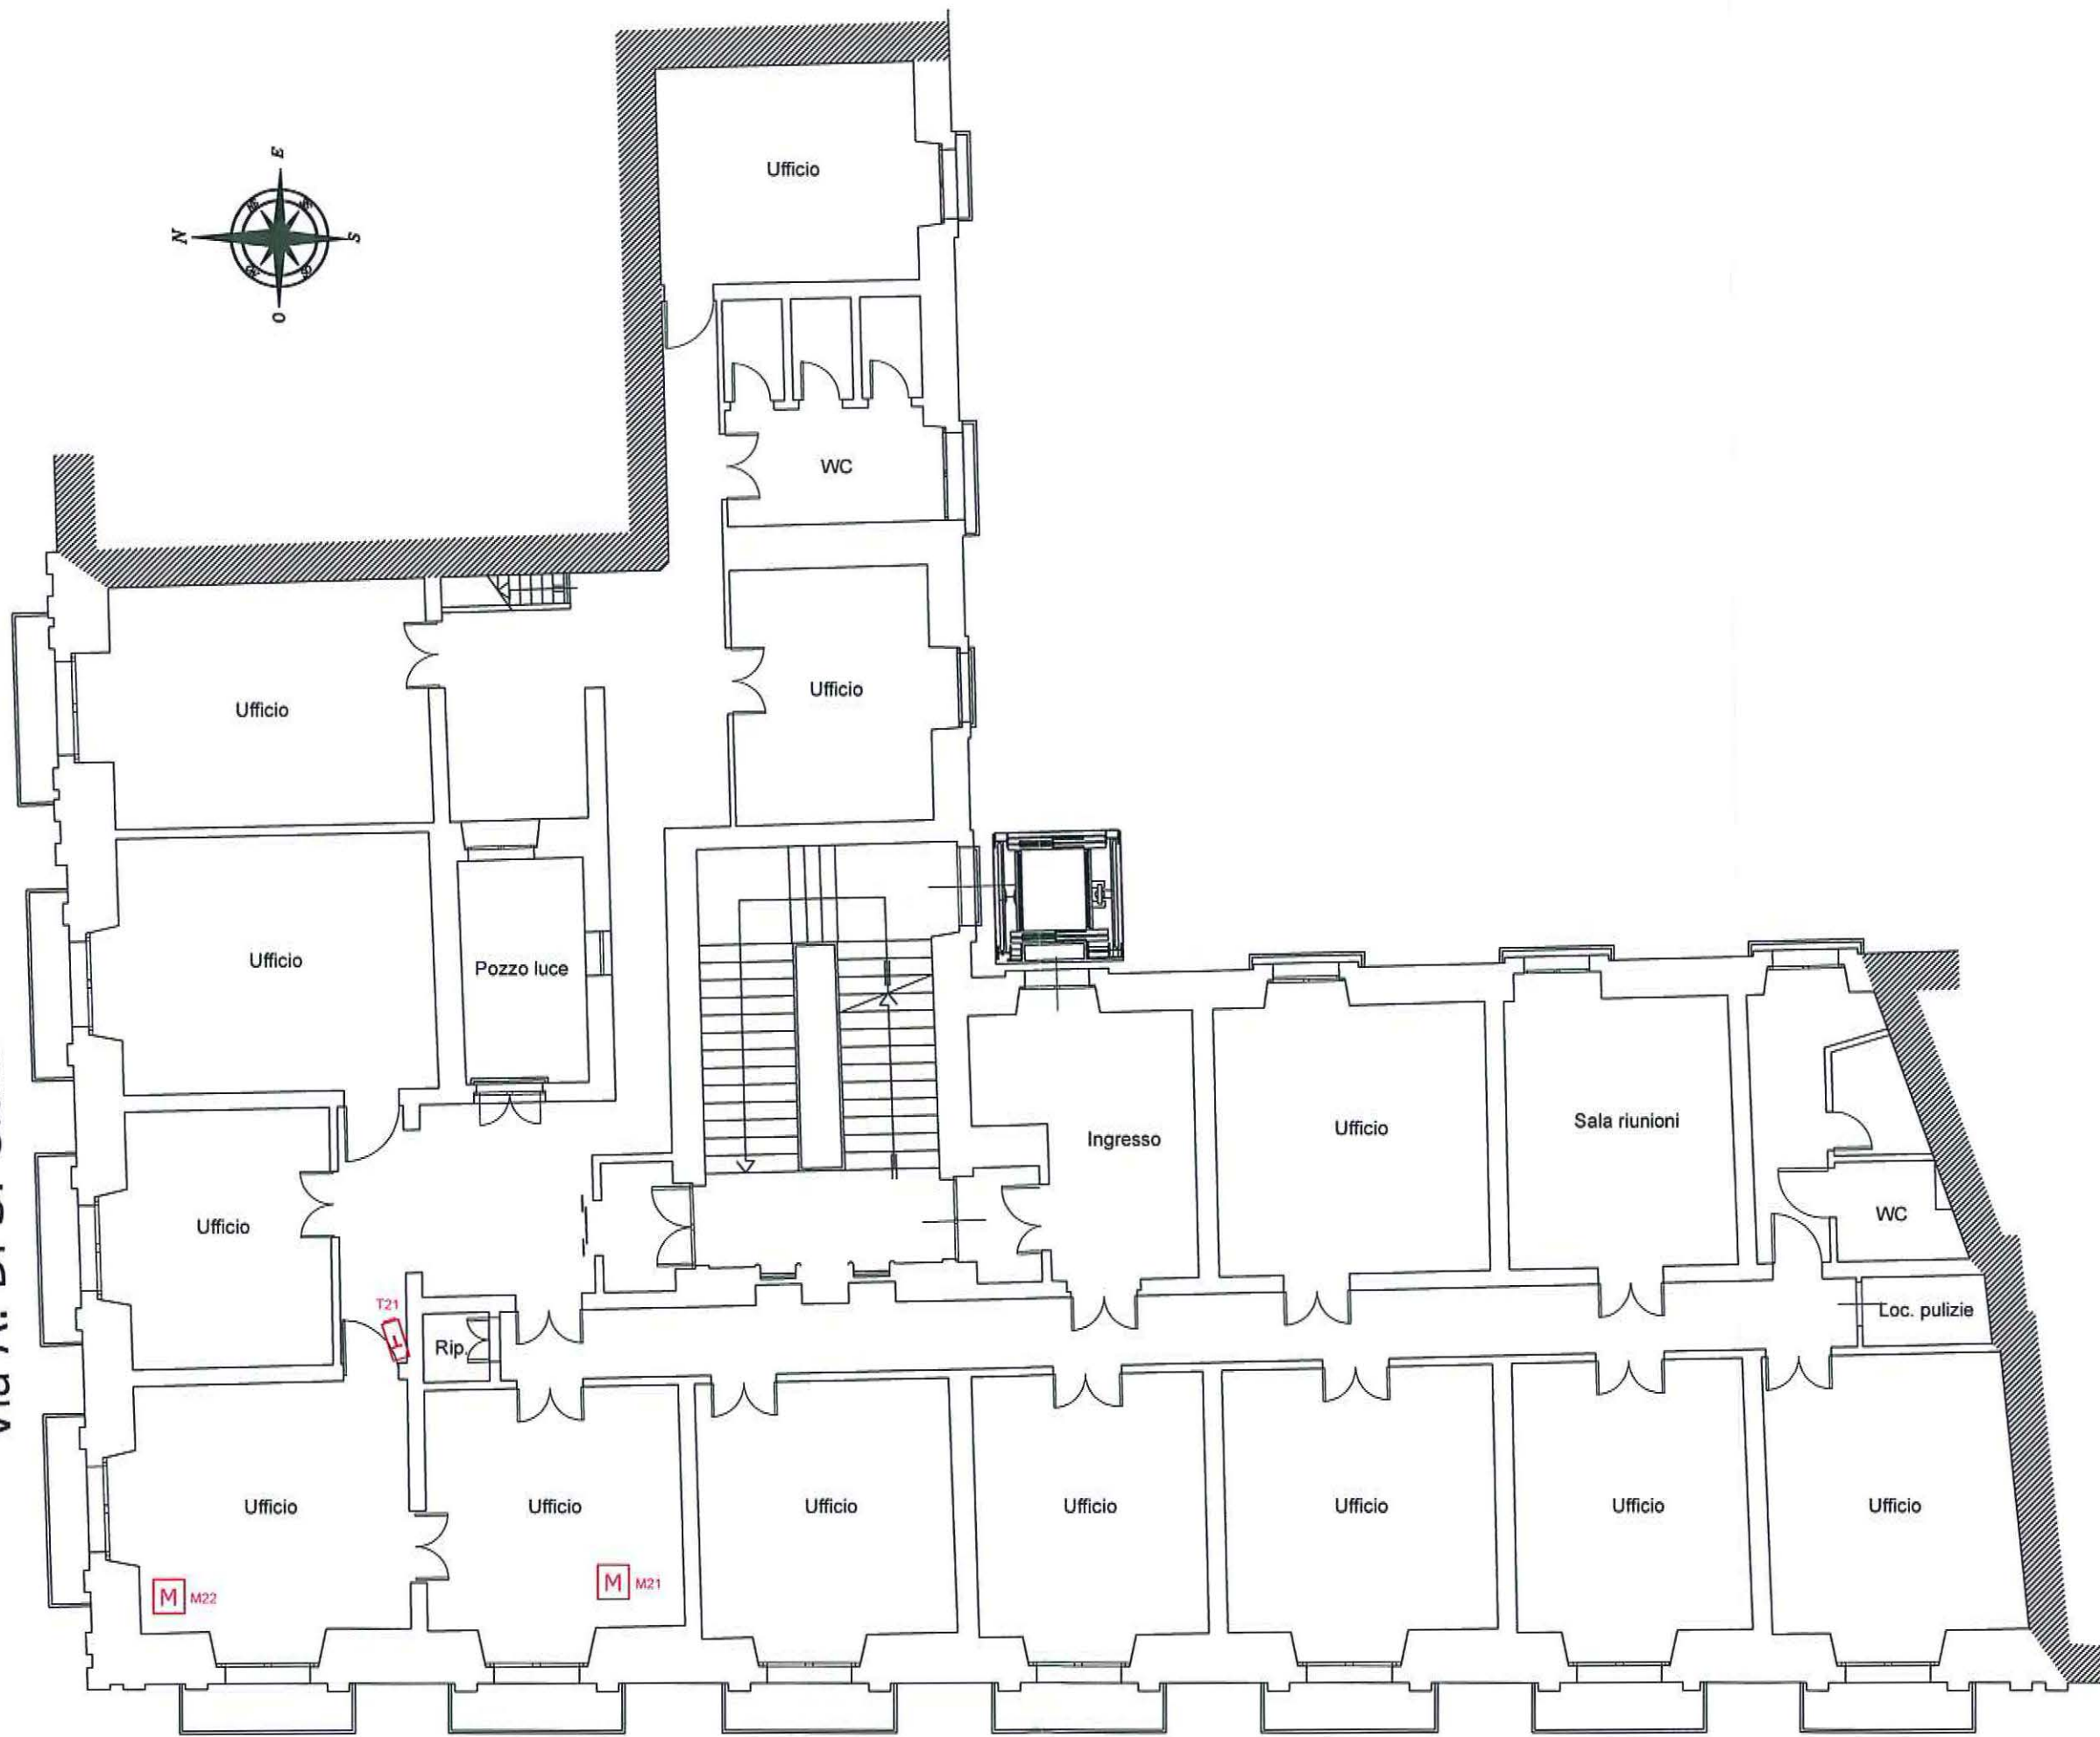

Via Mancini

**EX ACCADEMIA DELLE BELLE ARTI - piano secondo**

PULSANTIERA VIDEOCITOFONICA Pv01



MONITOR M21



TELECAMERA T21



MONITOR M22

