





UNIVERSITA' DEGLI STUDI DI CATANIA
Area della Perogemrzcme, :Jello Sviluppo Edilizio e cleficz Mrznutefvzlcne

MONASTERO DE! BENEDETTINI

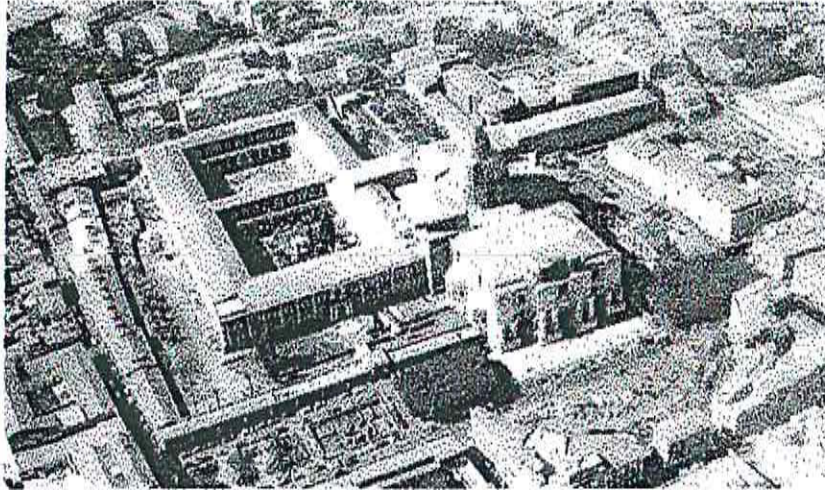


Lavori di riparazione al sister di filtrnggio e dosaggio nell t'ontana monumentale
del Chiostro di Ponente

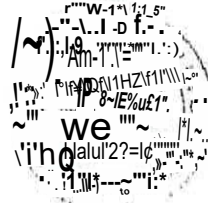
<p>Fr'0g@IrfJ G':\$'t'GIIN'170. 4.P.S' E.Ma (ger.nn. ©3- (dot. ing. G. (f?fr.r!ro&mm- Z"Q>». Q Il fee.lt~ (duff. iNe J. Grhnaldi) Il sil'0.' JL DIRIG (claN. C.Içlrfu !ficçtr li)</p>	<p>.Dum 4PI'!ç: 2018</p>	<p>Elaborati grafici Planimetria generale scala 1:1000</p> 	<p>?luburnicn 8</p>
---	----------------------------------	---	-------------------------




UNIVERSITY .DEGLI STUDJ DI CATANIA
Area Della Progettazione, defly Sviiuppo Er!!/izio E! Della Mcznutelv8ione

MONASTERO DEI BENEDETTINI

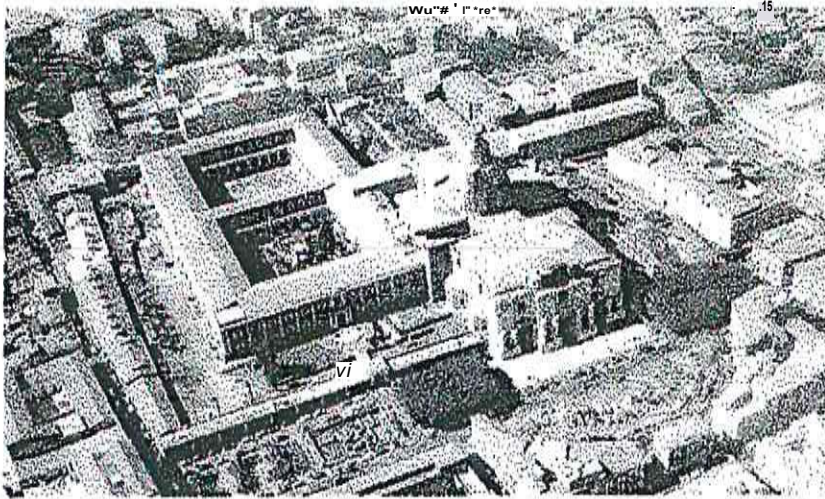

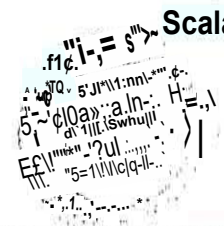
Lavori di ripurazione al syster di filtraggio e dosaggio nell fontana monulnentele del Chiostrto di Ponentc			
<p>Progotto eseculivo: 4.P..S'.EJbkt (geom. O. Are mg)</p> <p>5*  on ing 53. Cascara *lrwxupnl)</p> <p>Il RUP (dott. Ing. U. Grimv/2/0)</p> <p>Vista: IL D[RIG ENTE (c/ml C"ur/O l"ic: cçIN)</p> 	<p>Dam</p> <p>Aprlla: 20/8</p>	<p>Elaborati grafici Planimetria locale tecnico fontana - state di fatso -</p> <p>Scala 1:100</p> 	<p>Elaborato</p> <p>9</p>

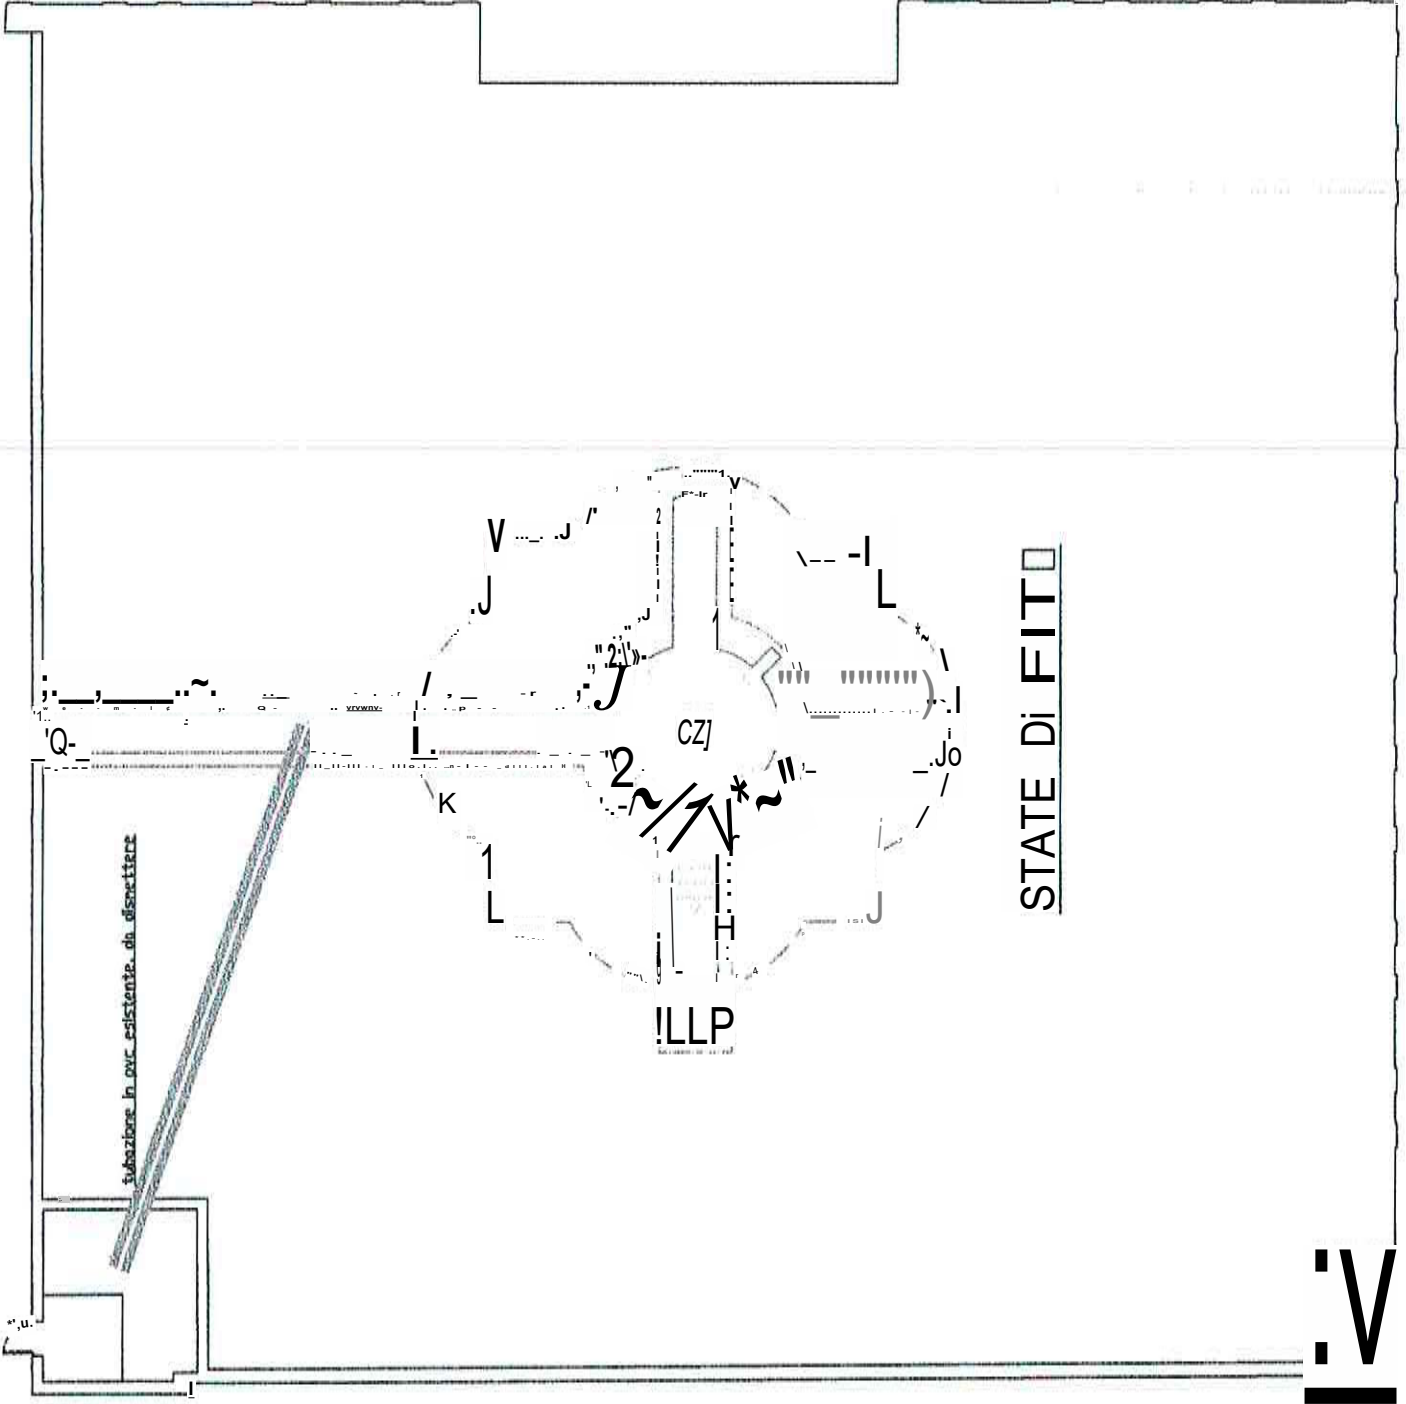




UNIVERSITA' DEGLI STUDI DI CATANIA
Area della Progettazione, dello Sviluppo Edilizio e della Manutenzione

MONASTERO DEI BENEDETTINI

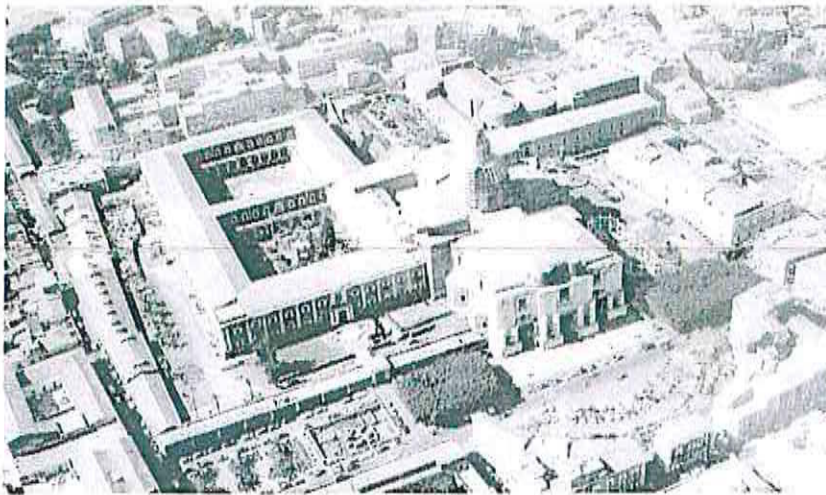

Lavori di riparazione al sistema di filtraggio e dosaggio nella fontana monumentale Chiosso di Ponente			
<p>l'ingegner e. vecutivov A.P.S.E.Mu (geom. O. Arena) QAAw (D. n. 109/05, W.N.Mi) QI fi neg; (don. in L. G. I. d. e Vf. s. 10. IL DIUGENTE (doff Carlo I" n. IU</p>	<p>Data April: 2018</p>	<p>Elaborati grafici Planimetria locale tecnica fontana - progetto - Scala 1:100</p> 	<p>Elaborato 10</p>

