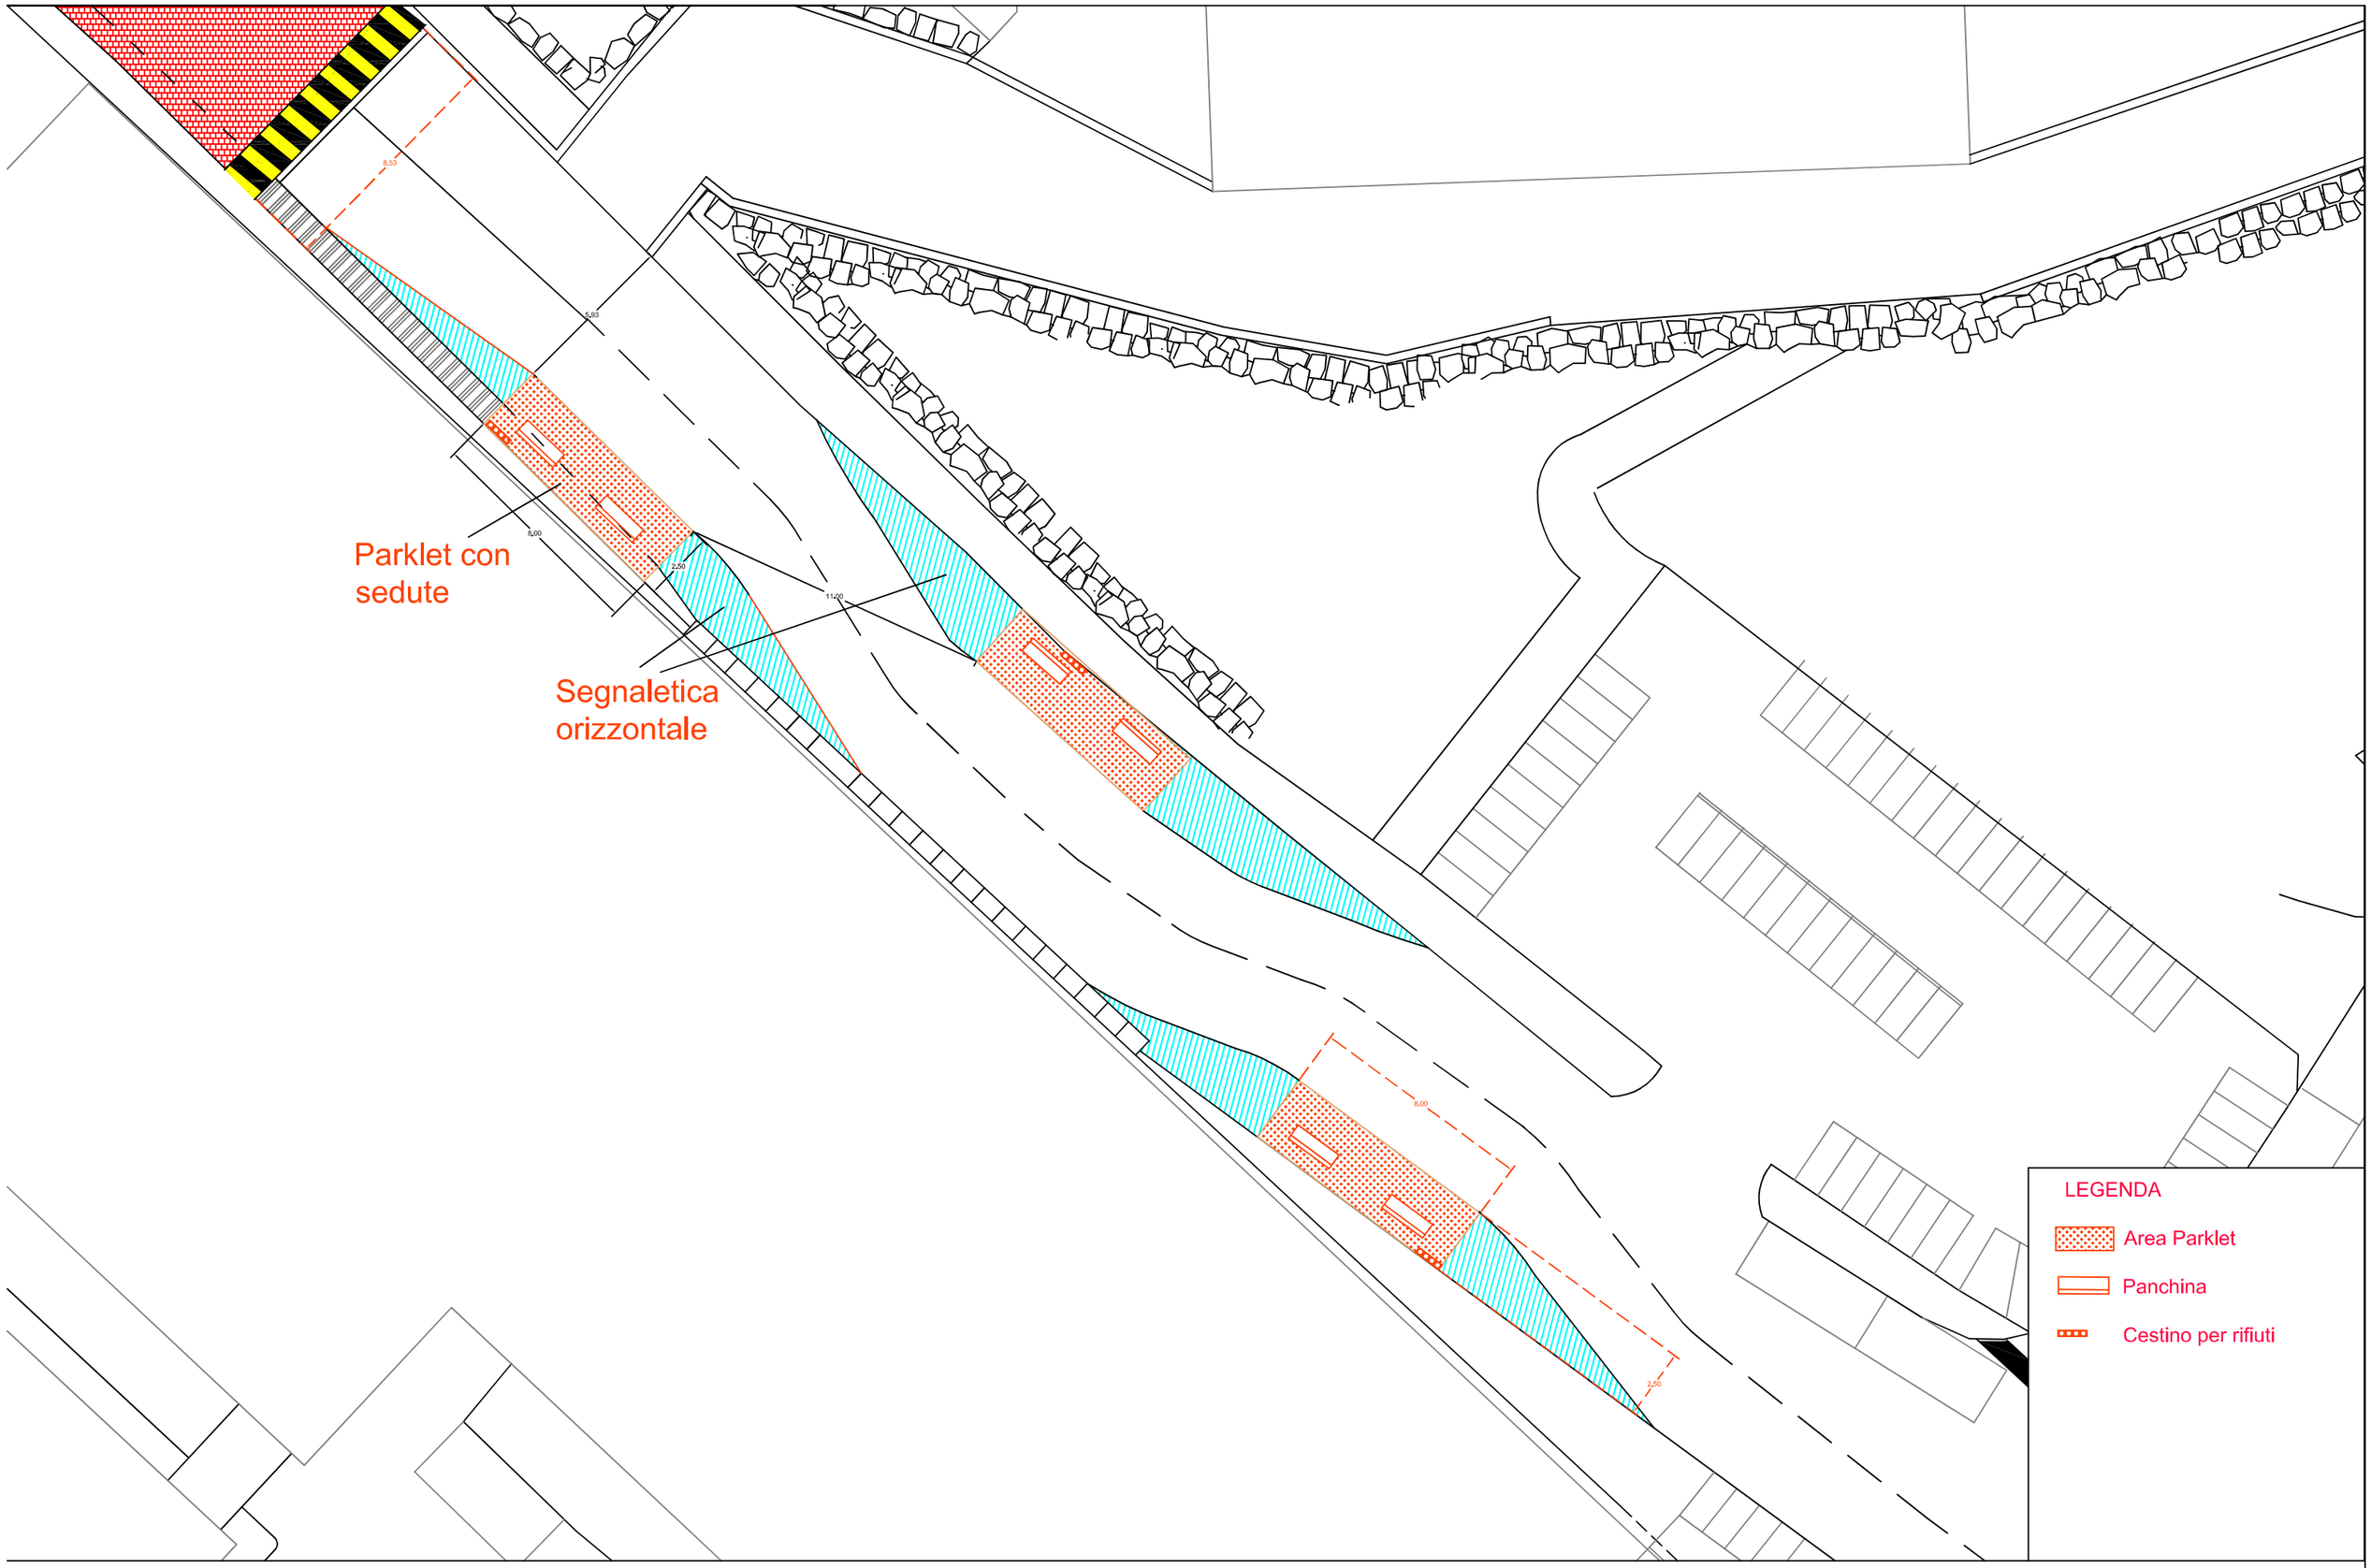

Università degli Studi di Catania
Area Terza Missione

Riqualificazione fruibilità aree esterne nell'ottica dello sviluppo sostenibile
Lavori per la realizzazione del progetto campus Sostenibile:

Progettisti:
Ing. Walter Giudice
Dott.ssa Nadia La Mela

Ingegneria parklet
TAV: ING1 P

SCALA 1:200

Maggio 2024

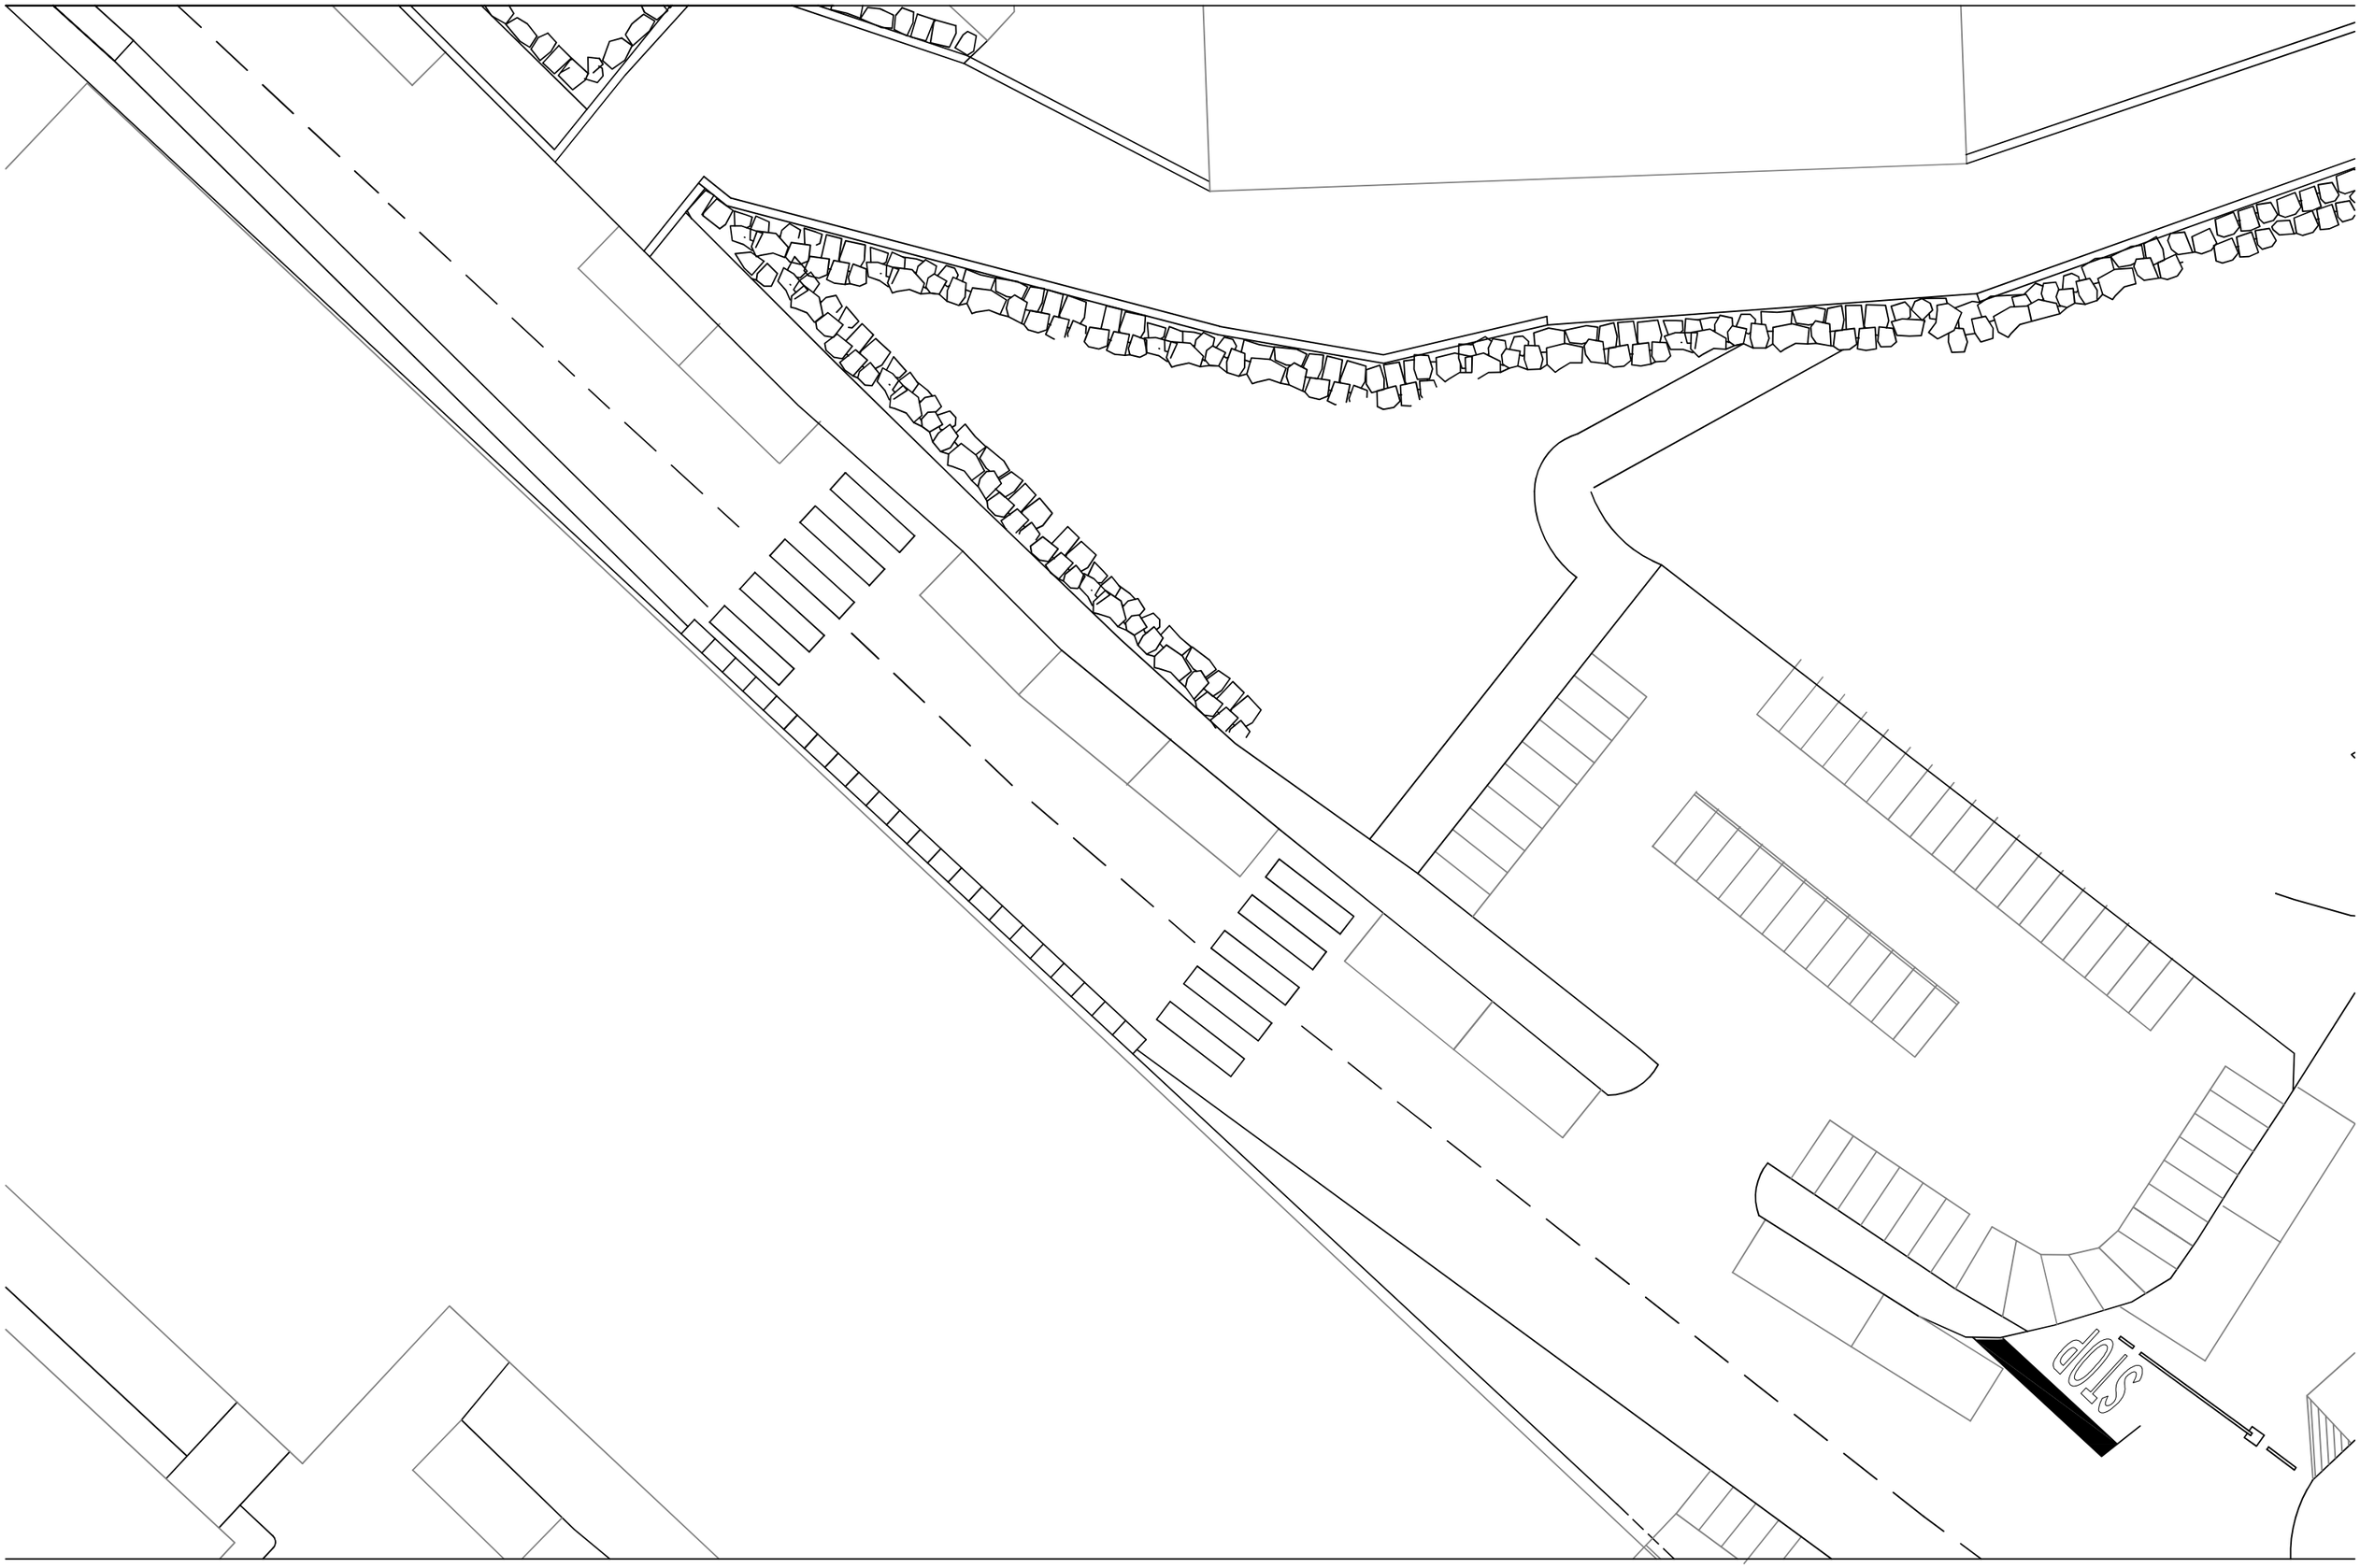

Università degli Studi di Catania
Area Terza Missione

Riqualificazione fruibilità aree esterne nell'ottica dello sviluppo sostenibile
Lavori per la realizzazione del progetto campus Sostenibile:

Progettisti:
Ing. Walter Giudice
Dott.ssa Nadia La Mela

STATO DI FATTO
TAV: ING1 P SDF
SCALA 1:200

Maggio 2024

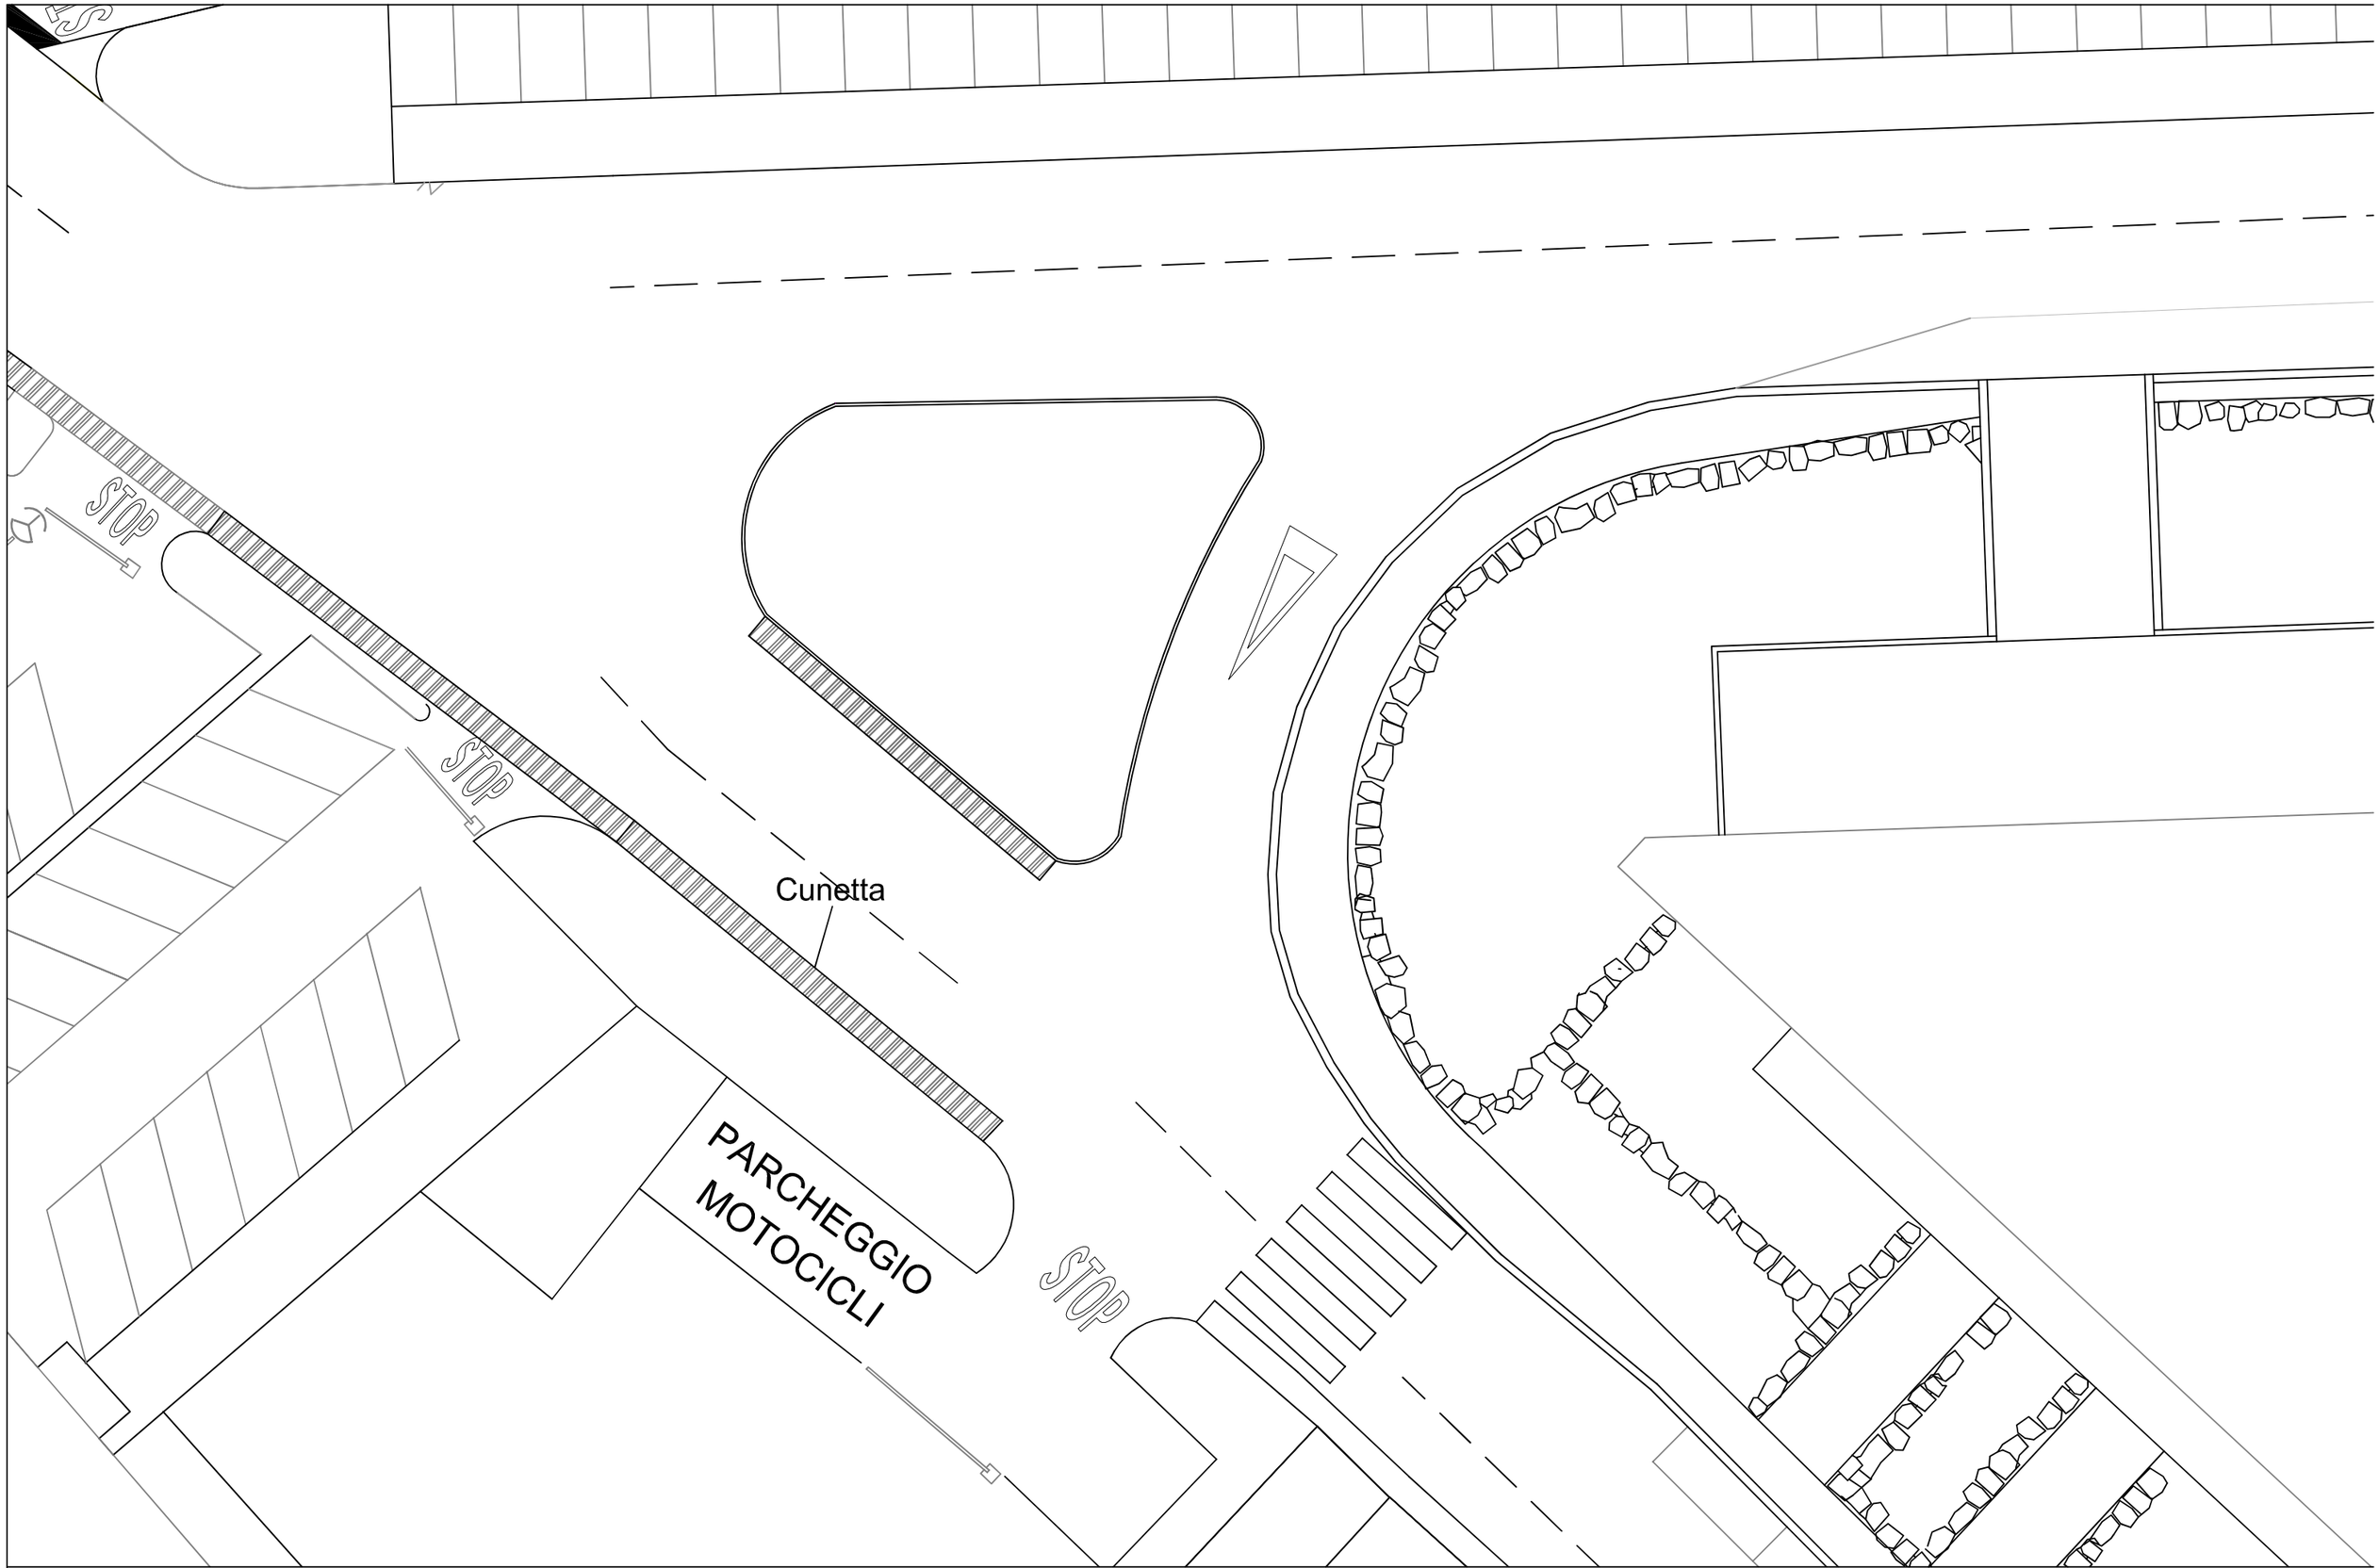

Università degli Studi di Catania
Area Terza Missione

Riqualificazione fruibilità aree esterne nell'ottica dello sviluppo sostenibile
Lavori per la realizzazione del progetto campus Sostenibile:

Progettisti:
Ing. Walter Giudice
Dott.ssa Nadia La Mela

STATO DI FATTO
TAV: ING1 R SDF
SCALA 1:200

Maggio 2024