


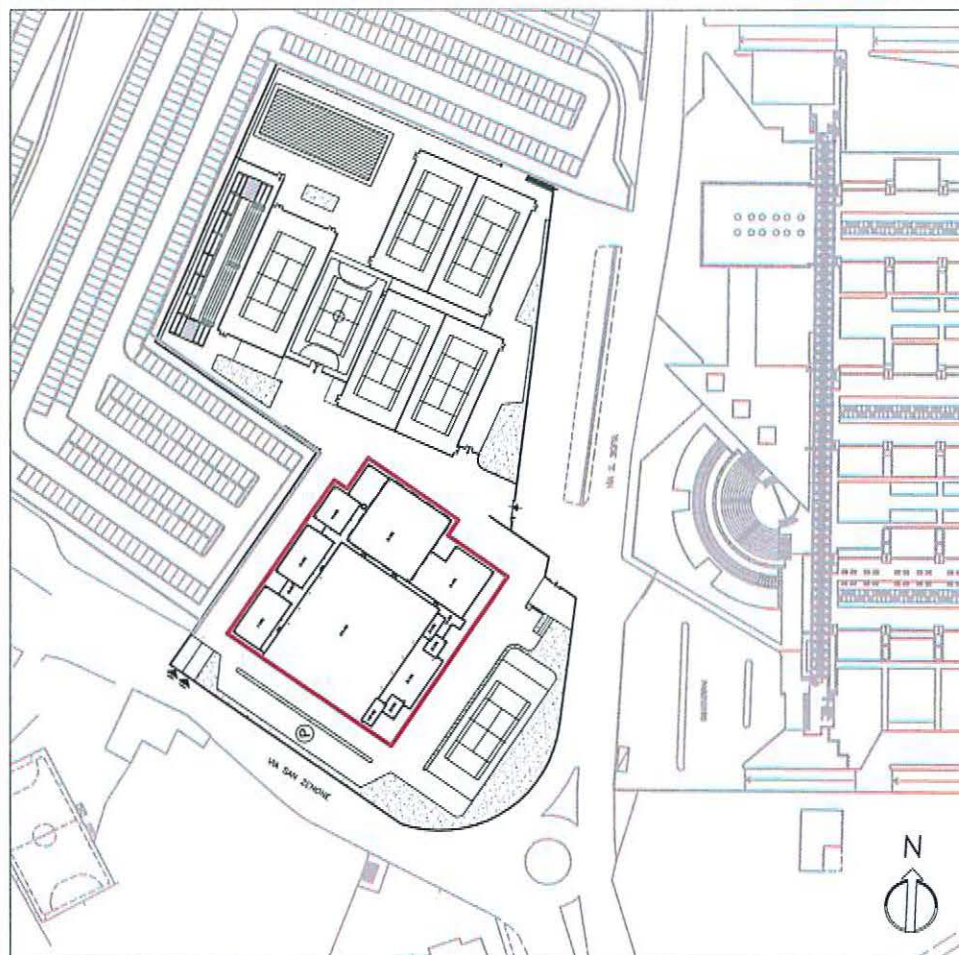


Planimetria del Centro Universitario Sportivo dell'Ateneo catanese, via S. Sofia 111: Pala Arcidiacono
scala 1:2000



Pala Arcidiacono - C.U. di S. Sofia, Catania



Campo di basket e pallavolo

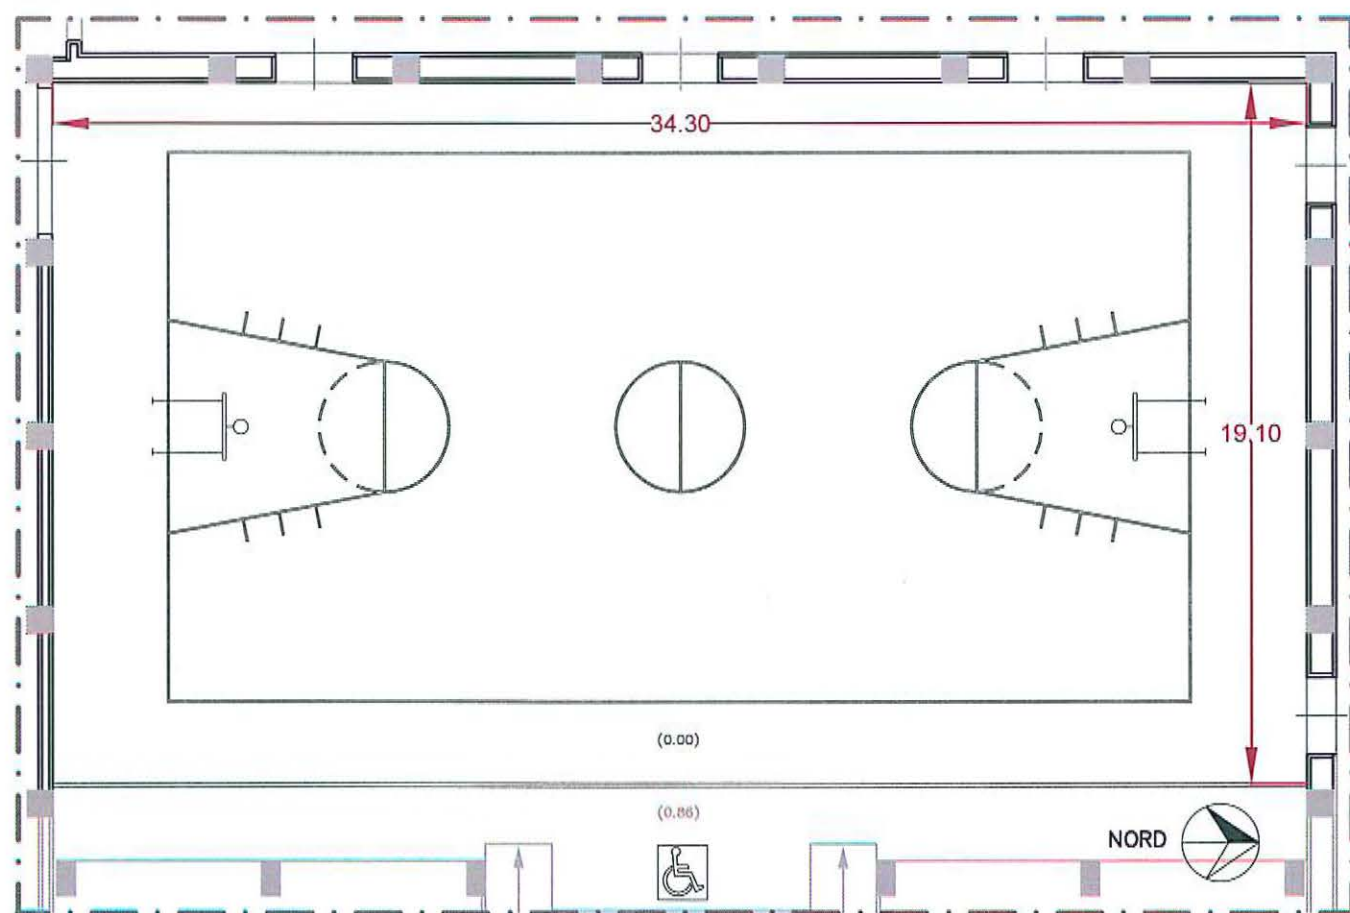

scala 1:200

Rifacimento della pavimentazione del campo da basket/pallavolo con rimozione della pavimentazione usurata o invecchiata, e posa della nuova pavimentazione tipo di "area elastica", conforme alla normativa EN 14904-A4, in listoni in legno massello inchiodati alla sottostruttura elastica formata da uno strato di travetti, incluso materassino sportivo



UNIVERSITA' DEGLI STUDI DI CATANIA AREA DELLA PROGETTAZIONE, DELLO SVILUPPO EDILIZIO E DELLA MANUTENZIONE



APPROVAZIONI

PROGETTO PER LA RIQUALIFICAZIONE DI ALCUNE
INFRASTRUTTURE PRESENTI NEL COMPLESSO SPORTIVO
DELL'UNIVERSITA' DEGLI STUDI DI CATANIA
PRESSO IL C.U. DI S. SOFIA

I PROGETTISTI:

Dott. Ing. Giovanni Luca Iacono
Dott.ssa Arch. Eleonora Porto

visto
il Dirigente
Dott. Carlo Vicarelli



IL RUP
Dott. Ing. Antonio Nigro

SCALA
1:2000-1:200-1:10

PROGETTO ESECUTIVO
Localizzazione/particolari costruttivi

DATA Settembre 2019 AGGIORNAMENTI
FILE