



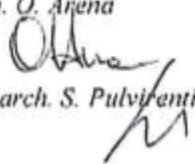
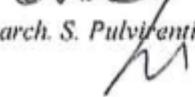
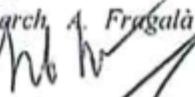
(6)

**UNIVERSITA' DEGLI STUDI DI CATANIA**  
*Area della Progettazione, dello Sviluppo Edilizio e della Manutenzione*

**DIPARTIMENTO DI GIURISPRUDENZA**  
**EDIFICIO VIA AULETTA 14**



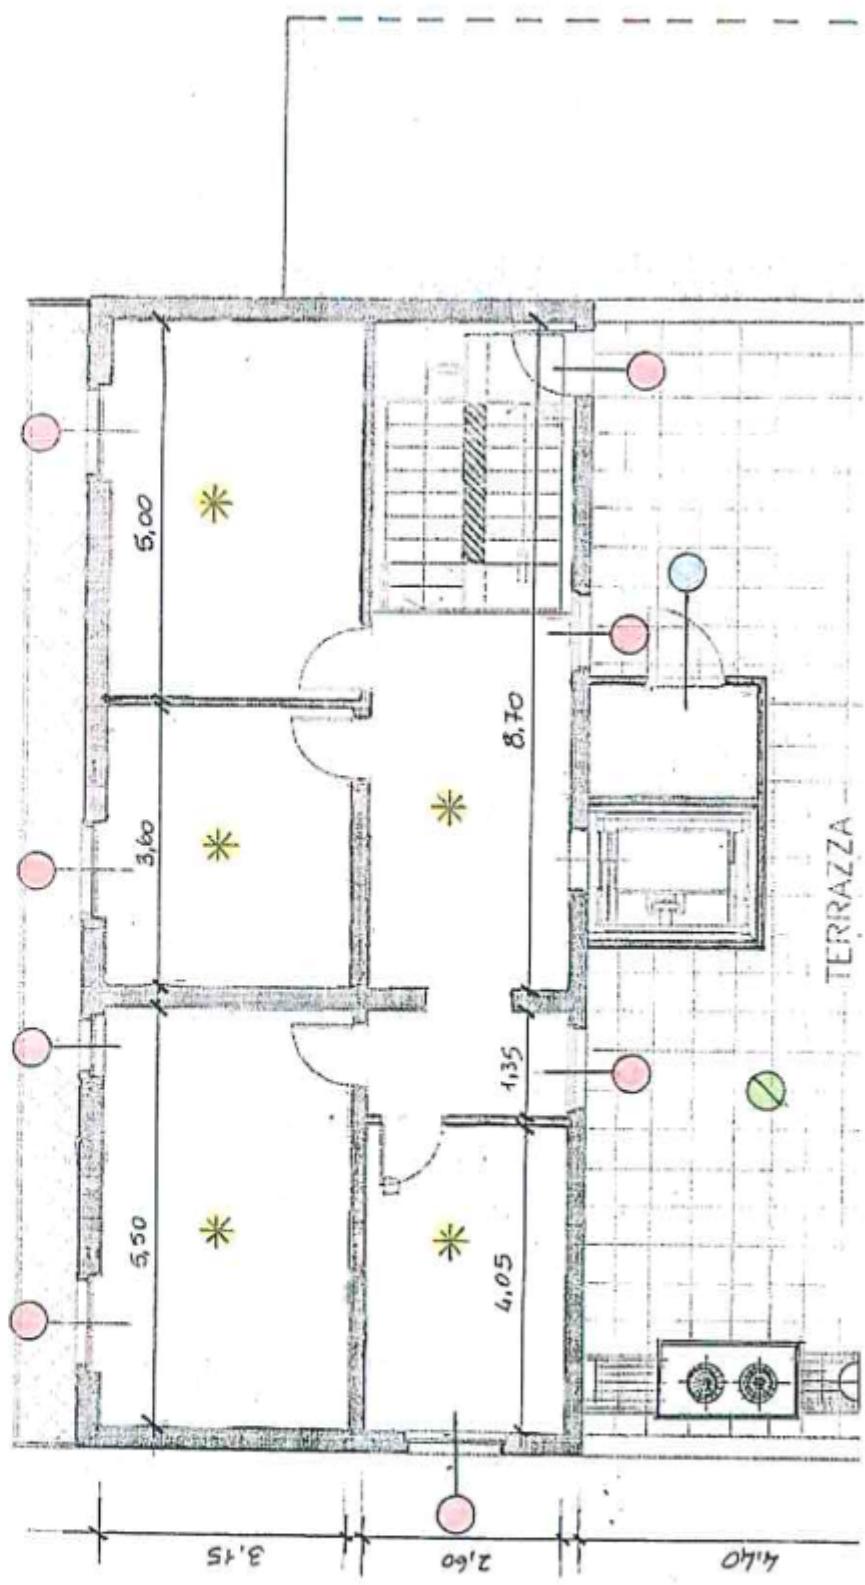
**INTERVENTI VARI DI MANUTENZIONE, RISANAMENTO CONSERVATIVO E  
ADEGUAMENTO IMPIANTISTICO NEGLI EDIFICI DI VIA AULETTA**

<p>Progetto esecutivo: A.P.S.E Ma geom. O. Arena  dott. arch. S. Pulvirenti </p> <p>IL RUP dott. arch. A. Fragalà  Visto: IL DIRIGENTE dott. C. Ricorelli </p>	<p>Data Marzo 2019</p>	<p>PLANIMETRIA PIANO SECONDO scala 1:100</p>	<p>Elaborato 6</p>
--	--------------------------------	--	------------------------

FINANZIAMENTO: punto n.9 P.T. OO.PP. 2019-2021



PIANTA 2° PIANO scala 1:100



LEC