



UNIVERSITA' DEGLI STUDI DI CATANIA  
DIREZIONE GENERALE

Units Operativa Coordinamento Attività e Servizi Poli di Ateneo

LAVORI DI RIFUNZIONALIZZAZIONE E MIGLIORAMENTO DELLE  
CONDIZIONI DI SICUREZZA DELLA STRUTTURA DENOMINATA  
"TORRE BIOLOGICA" - CATANIA

PRCGETTO EsEcultivo

OGGETTO: Planimetria Generals - AREA DI INTERVENTO n.2

Tav:

2

Scala:

1/200

CCMUNE DI CATANIA

Via Santa Sofia n. 95

Data:

OTTOBRE 2019

Rev:

IL R.U.P. :


D01t~lUg P.Rioci

I Progettisti :

-geom F. Condi

-dott.a1t:ltACanrlis:tnré

Visti :

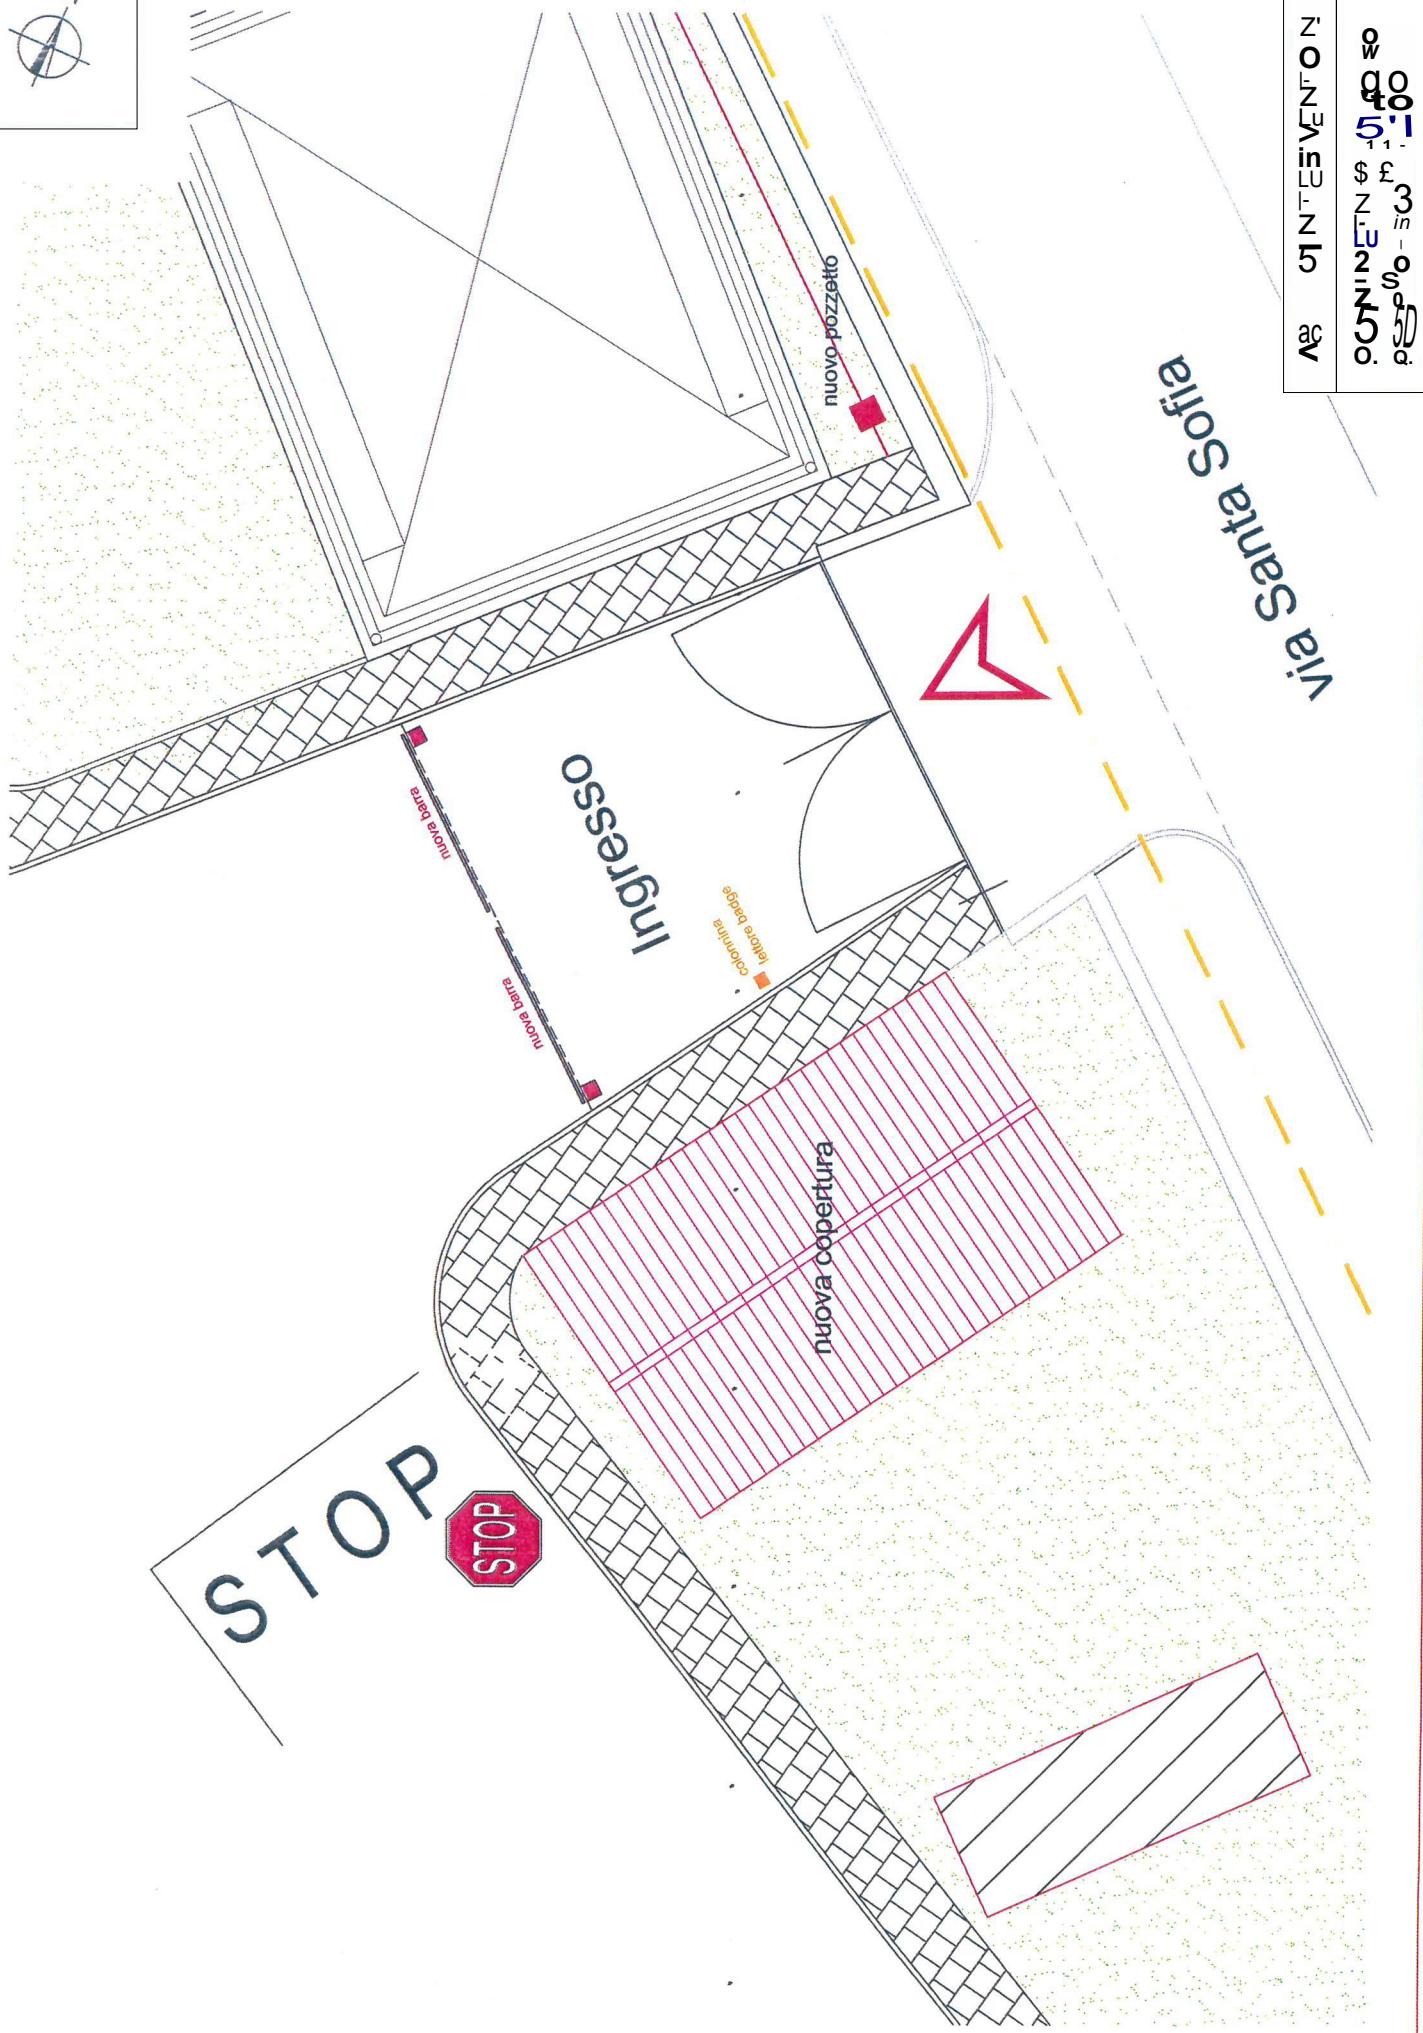

€ 1.00  
\$ 3.00  
£ 5.00  
¥ 50.00  
NVENTON