



Sezione C-C
Vano Ascensore

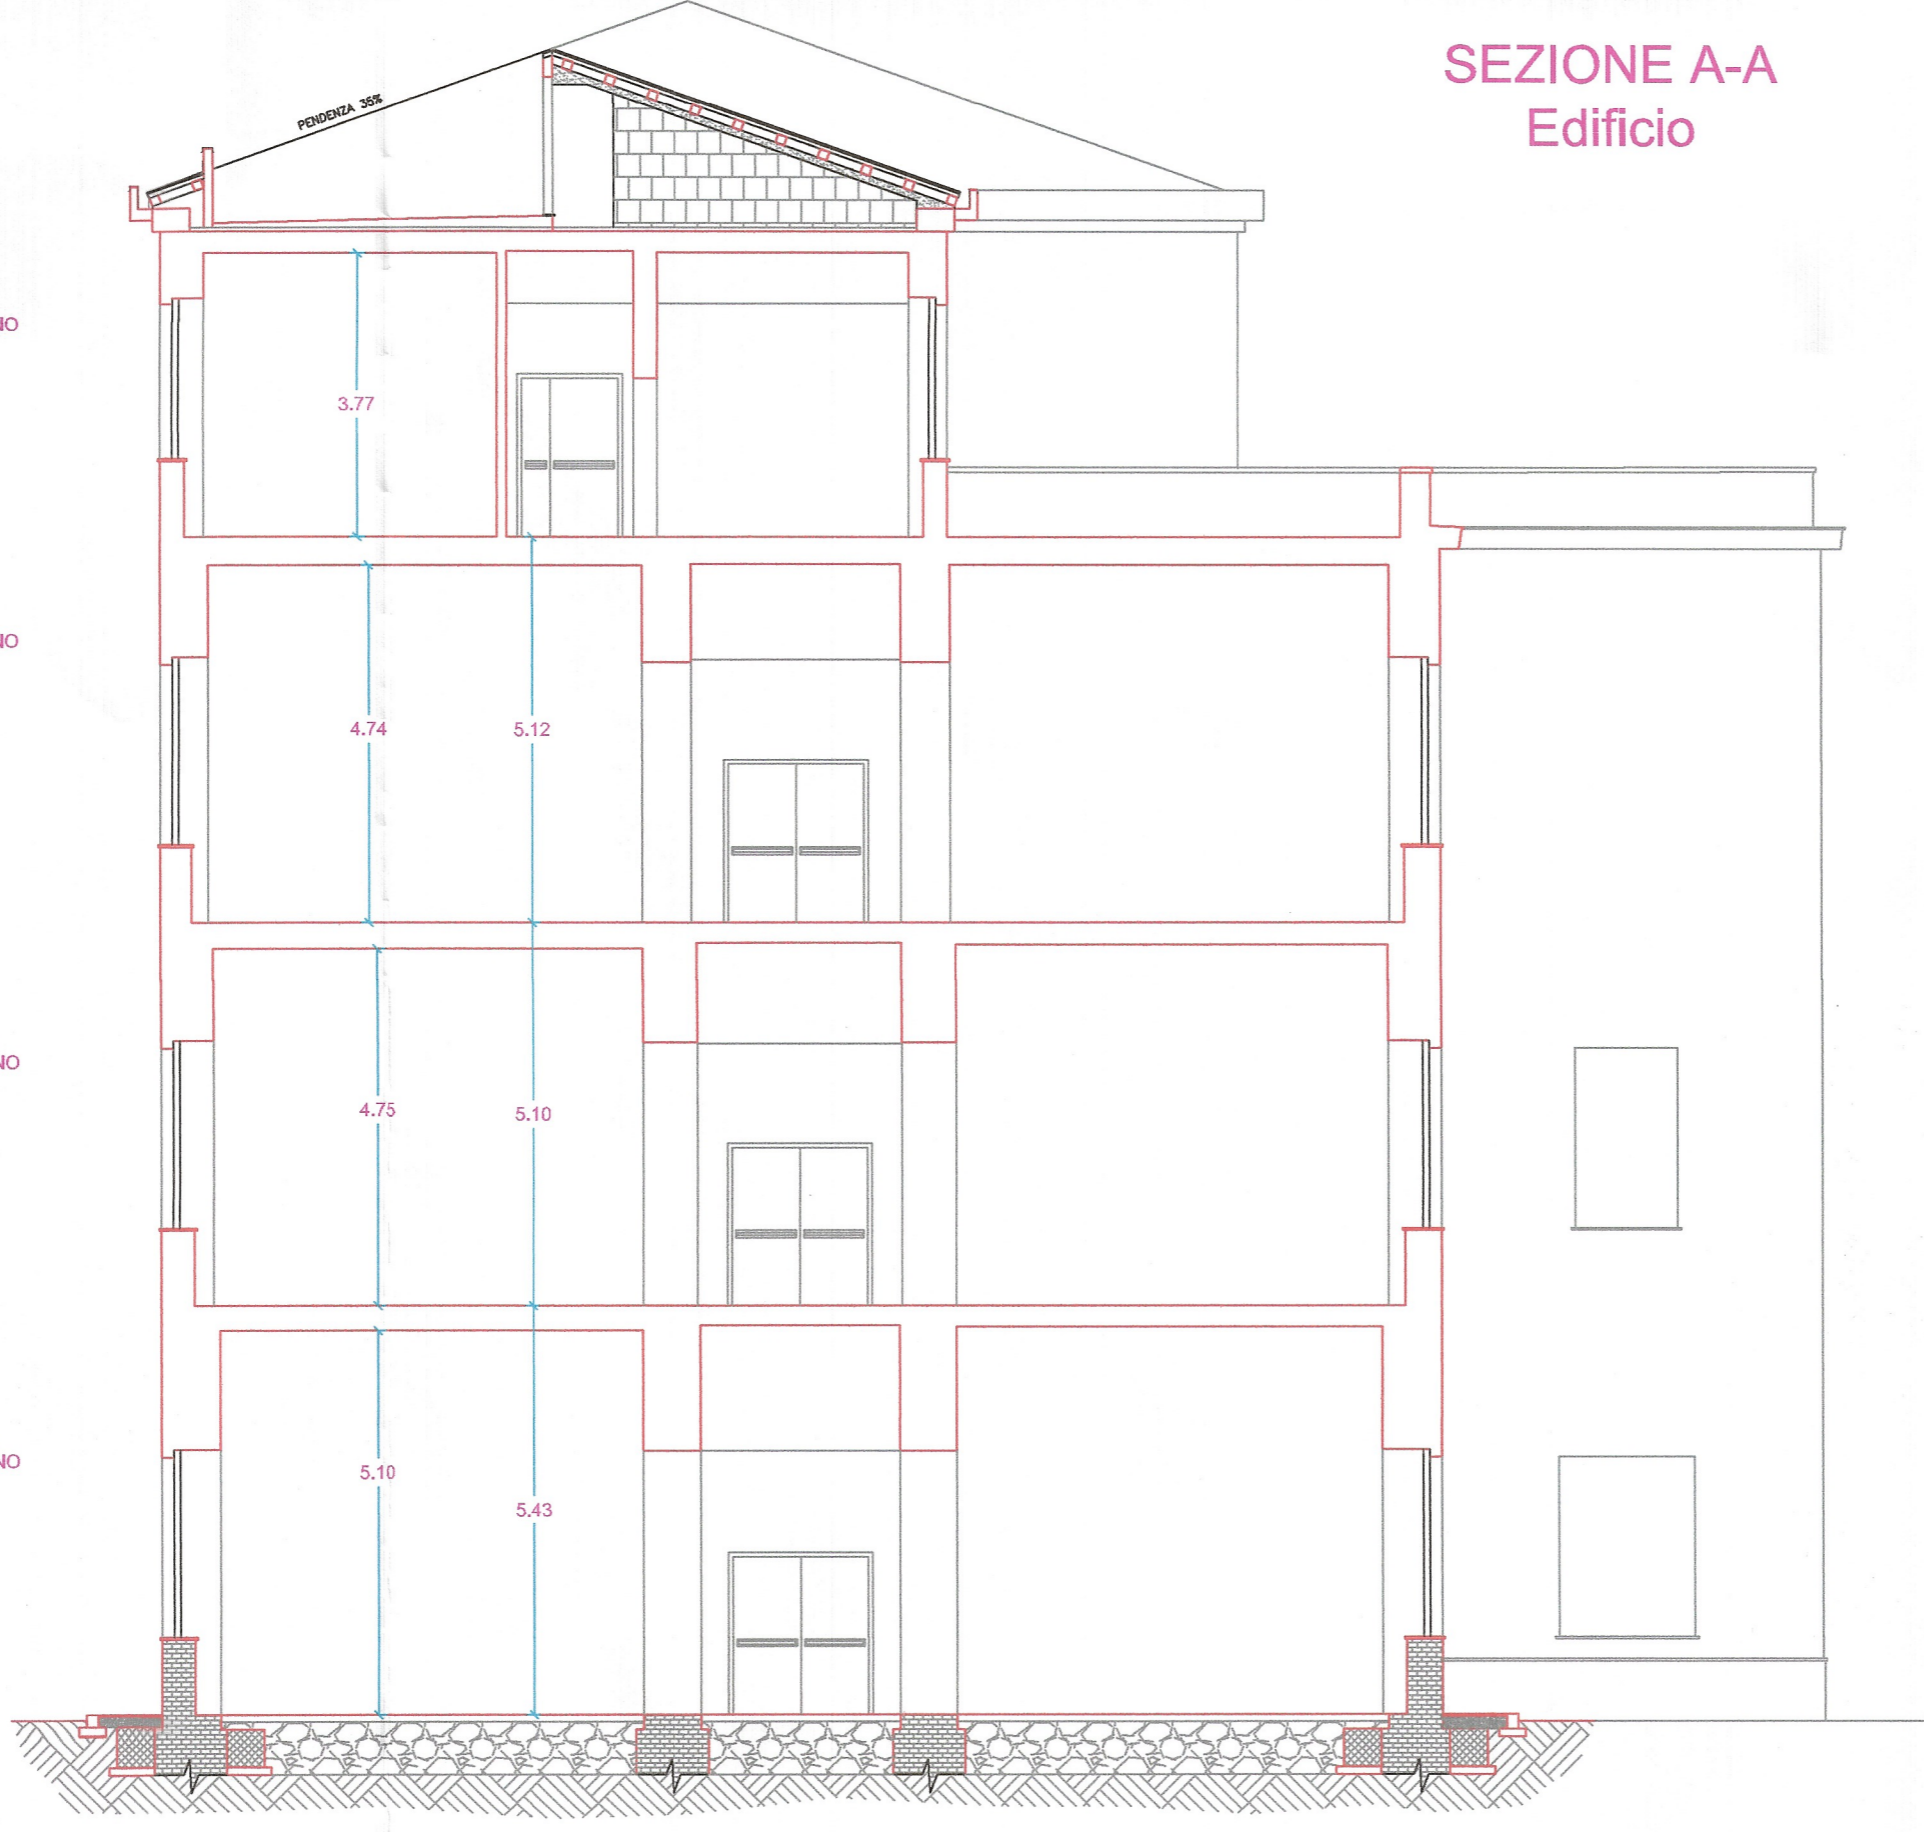

UNIVERSITA' DEGLI STUDI DI CATANIA
AREA DELLA PROGETTAZIONE, DELLO SVILUPPO EDILIZIO
E DELLA MANUTENZIONE

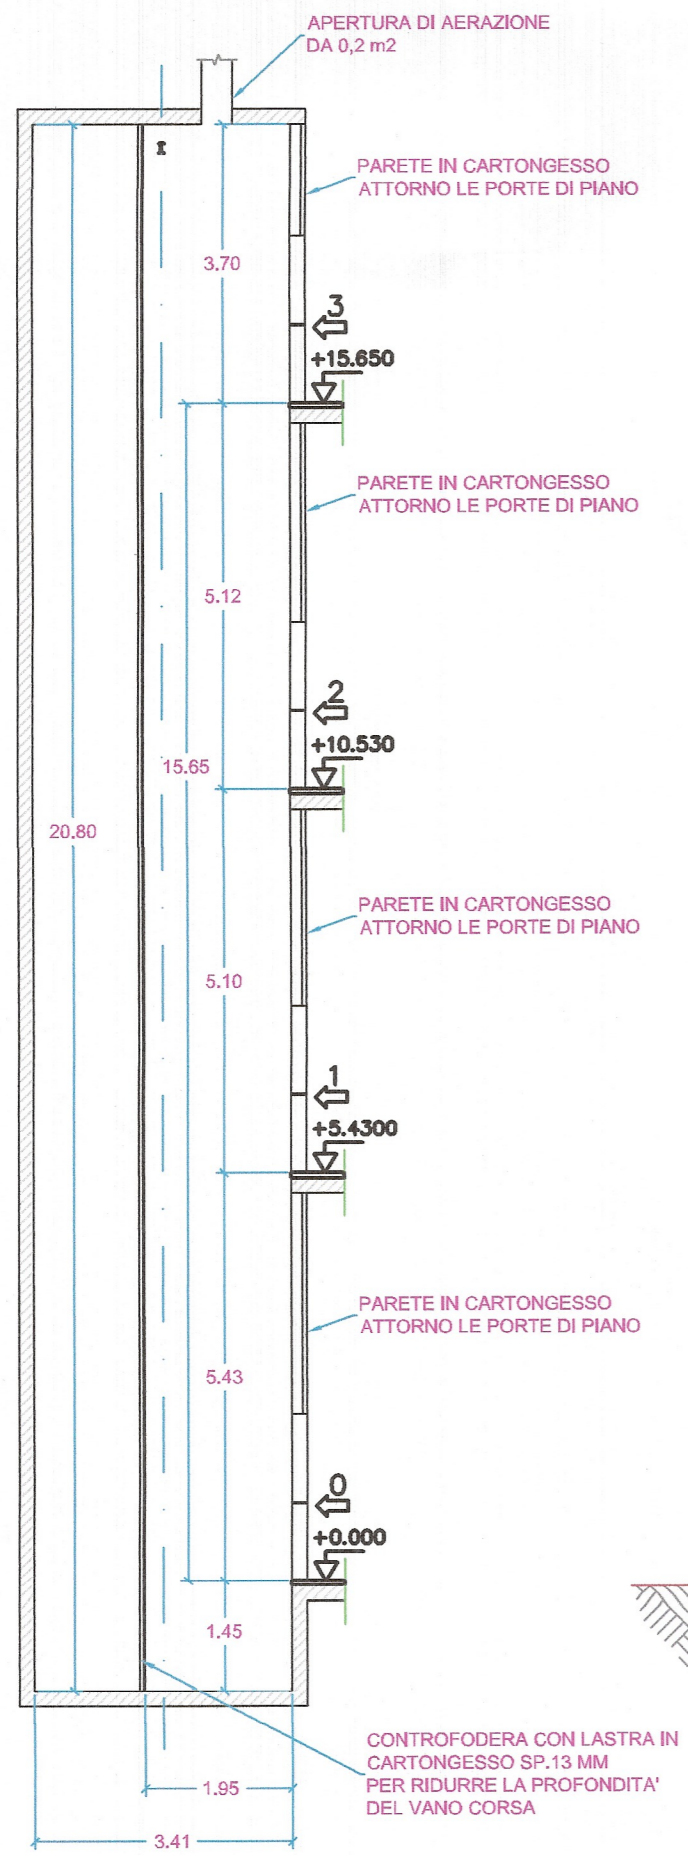

TAV. ASC.02		PROGETTO DEFINITIVO : LAVORI PER LA FORNITURA E POSA IN OPERA DI UN NUOVO ASCENSORE ELETTRICO MRL DA INSTALLARE NELL'EDIFICIO DI VIA S. NULLO N.5/i A CATANIA	
SCALA: 1:100		ELABORATO: IMPIANTI ELEVATORI PARTICOLARI E SEZIONI	
N° PROGETTO: (DIRECTORY)		AGGIORN.	
DATA: APRILE_2018		FILE:	

RESPONSABILE UNICO DEL PROCEDIMENTO:
[Signature]

PROGETTISTI:
Ing. Munzio Turrisi

Area Tecnica
Progettazione
dello Sviluppo
edilizio e della
Manutenzione
UNIVERSITA' DEGLI STUDI DI CATANIA

Responsabile del Procedimento