LEGENDA LAYOUT

VIABILITA' DI CANTIERE

- SENSO DI MARCIA AUTOMEZZI
- PERCORSO MEZZI
- PERCORSO PEDONALE
- PERIMETRAZIONE CANTIERE (TRANSENNA MODULARE)

APPRESTAMENTI COMUNI

1. SERVIZI IGIENICI
2. CARTELLO DI CANTIERE+NOTIFICA PRELIMINARE
3. STOCCAGGIO MATERIALI

D.P.C.

- CASSETTA PRONTO SOCCORSO

VIETATO L'ACCESSO
AI NON ADDETTI
AI LAVORI
La ditta non risponde di eventuali danni a persone o cose

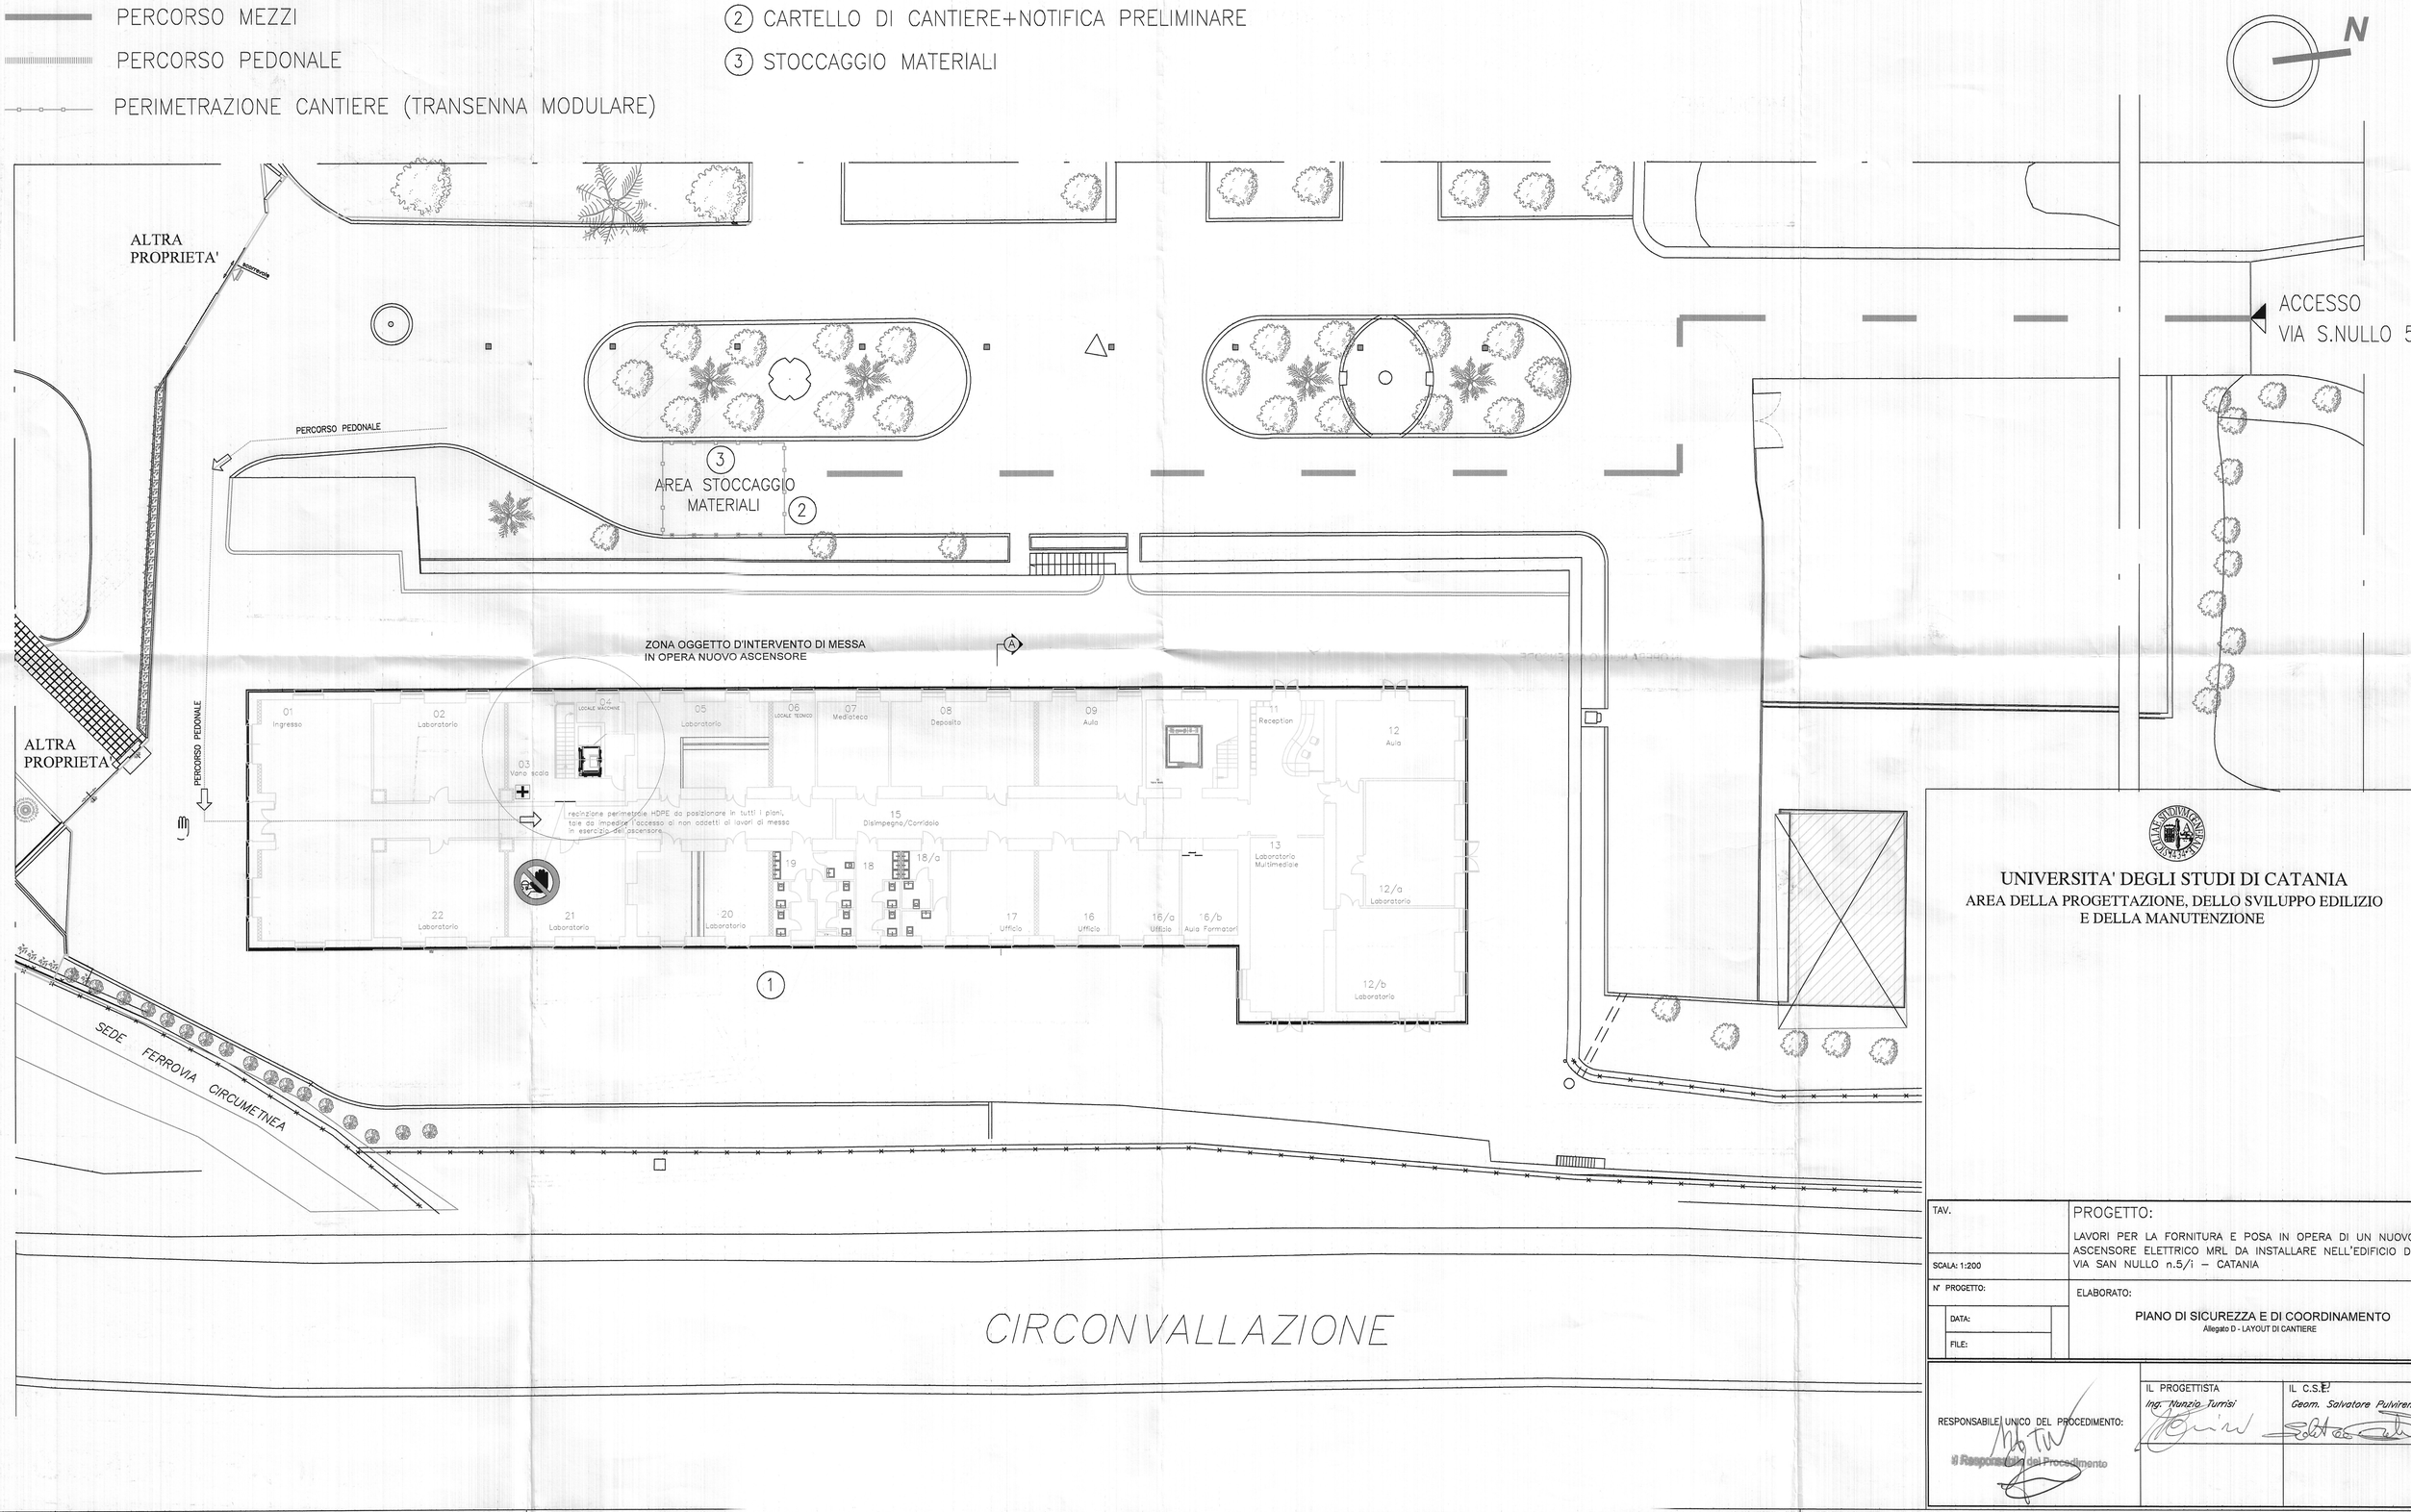

UNIVERSITA' DEGLI STUDI DI CATANIA
AREA DELLA PROGETTAZIONE, DELLO SVILUPPO EDILIZIO E DELLA MANUTENZIONE

TAV.	PROGETTO: LAVORI PER LA FORNITURA E POSA IN OPERA DI UN NUOVO ASCENSORE ELETTRICO MRL DA INSTALLARE NELL'EDIFICIO DI VIA SAN NULLO n.5/i – CATANIA
SCALA: 1:200	
N° PROGETTO:	ELABORATO: PIANO DI SICUREZZA E DI COORDINAMENTO Allegato D - LAYOUT DI CANTIERE
DATA:	
FILE:	

RESPONSABILE UNICO DEL PROCEDIMENTO: Il Responsabile del Procedimento	IL PROGETTISTA Ing. Nunzio Turrisi	IL C.S.E. Geom. Salvatore Pulvirenti