


LATO -VILLA CERAMI

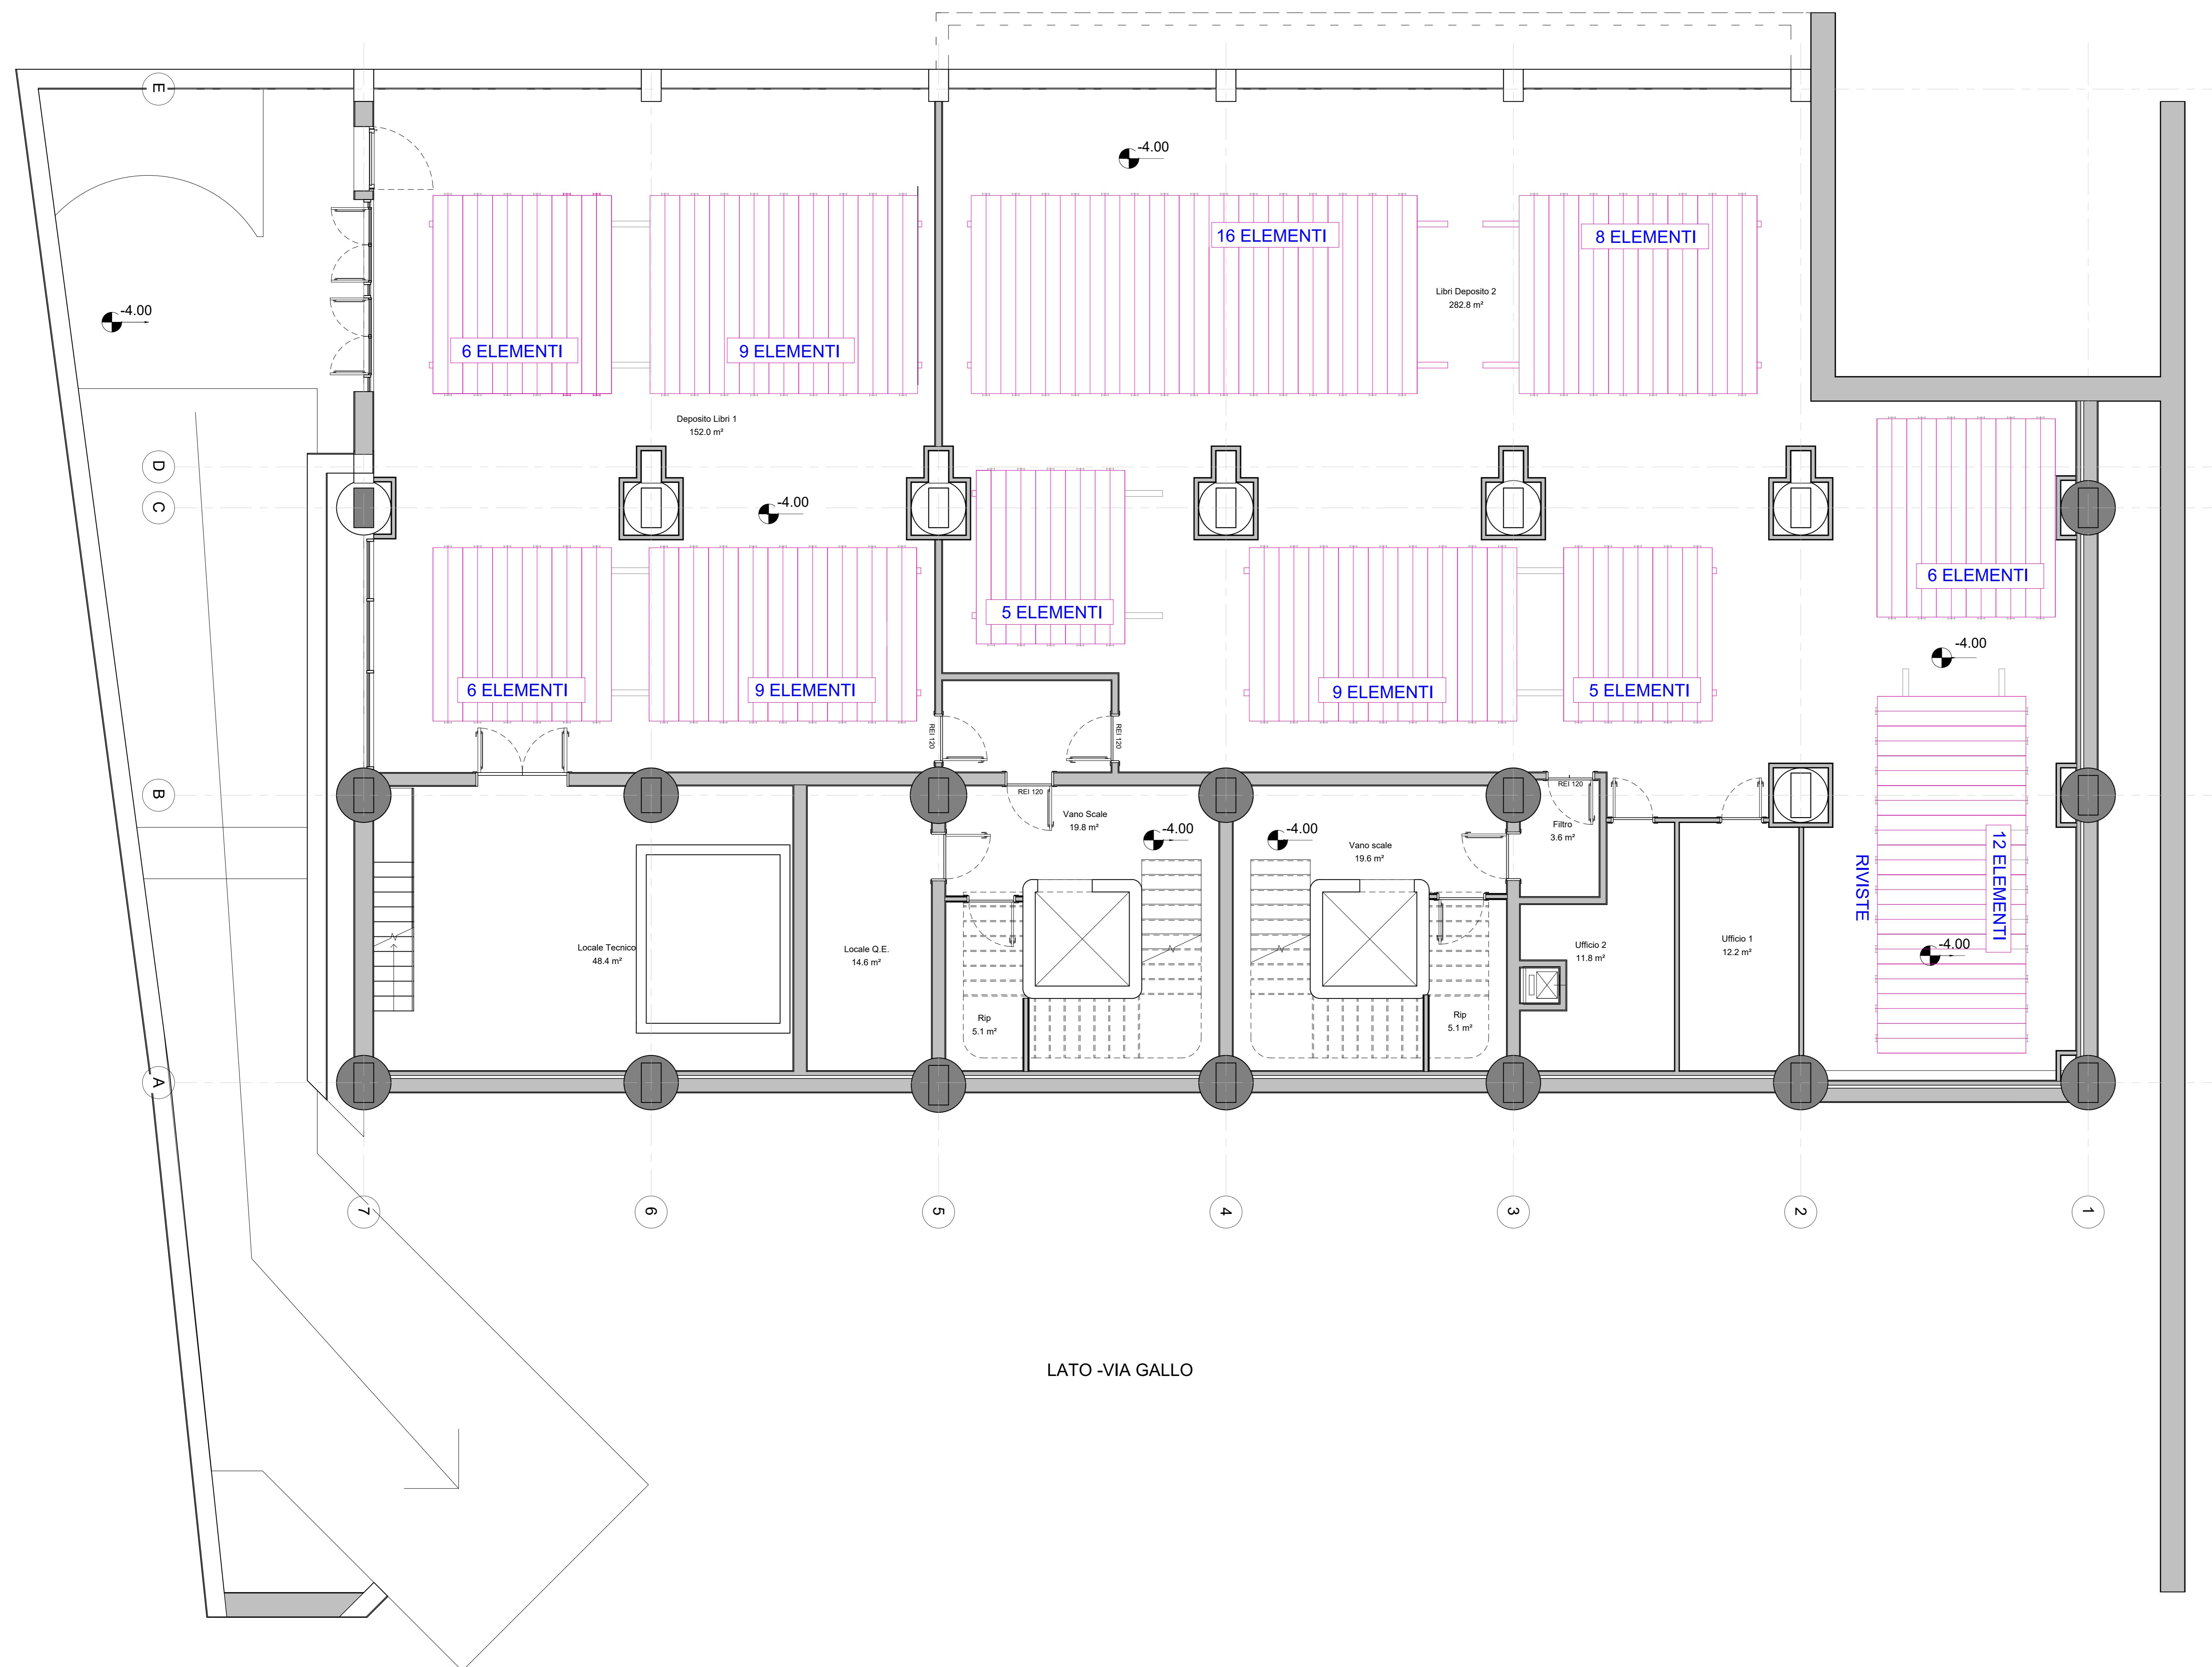

**UNIVERSITA' DEGLI STUDI DI CATANIA**  
Area della Progettazione, dello Sviluppo Edilizio  
e della Manutenzione

Via Antonino di Sangiuliano, 257  
95131 Catania  
TEL TEL +39 095 7307850

**RUP**  
Ing. Giovanni Luca IACONA

## **PROGETTO ESECUTIVO**

THE S

Capogruppo mandataria:	Mandataria:	Impresa indicata:
 <b>MANELLI IMPRESA s.r.l.</b> Via Clemente Cancelli, 11 70043 - Monopoli (BA) +39 080 747826	 <b>INFRATECH</b> CONSORZIO STABILE s.c.a.r.l.	 <b>COGIATECH s.r.l.</b> Via Indaco, 23 95129 - Catania (CT) +39 095 8184100

**PROGETTISTI**

**Politecnica Europa** ARCHITECTURE ENGINEERING

Via del Carmine, 15  
10122 | Torino, Italia  
P.IVA/C.F. 08662110017  
TEL +39 011 19467420  
FAX 01119467421  
MAIL info@politecnica-europa.com




**RESPONSABILI PROGETTO**  
**RESPONSABILE INTEGRAZIONE**  
**PRESTAZIONI SPECIALISTICHE**  
Ing. Luca Massimo GIACOSA

**CONSULENTI**  
**COORDINAMENTO PROGETTO**  
Ing. Maurizio FERRERI  
**GESTIONE BIM**  
Arch. Greta LUCIBELLO

**PROGETTO EDILE - ARCHITETTONICO**  
Arch. Clara GHIONE

**ING. LUCA MASSIMO GIACOSA**  
**RESP. PROG. STRUTTURALE**  
Ing. Luca Massimo GIACOSA  
**RESP. PROG. IMPIANTI MECCANICI**  
Ing. Pietro PUTETTO  
**RESP. PROG. IMPIANTI ELETTRICI**  
Ing. Pietro PUTETTO  
**COORDINAMENTO SICUREZZA**  
**IN PROGETTAZIONE**

**ARCH. CLARA GRIENE**  
**PROGETTO STRUTTURALE**  
Ing. Francesco BROSSA  
**PROGETTO IMPIANTI MECCANICI**  
Ing. Simone FONTANA  
**PROGETTO IMPIANTI ELETTRICI**  
Ing. Fabrizio BORCA



## **ARCHITETTONICO**

Pianta arredi piano seminterrato n. 139 elaborato ES\_2-3.AR.PNT10 rev 01  
 scala 1:50 cod. commessa interna

file PRJ22013\_ES\_2-3.AR.PNT10\_01.dwg

A QR code is located in the bottom right corner of the page, enclosed in a black rectangular border. It is intended for users to scan with a mobile device to access the document online.

01 Emissione a Seguito Note APSEMa al 02/02/2023 07/02/2023 FBR FBR LMG

 REV DESCRIZIONE DATA REDATTO VERIFICATO APPROVATO