



1 Illuminazione - Pianta Piano Primo
1 : 50

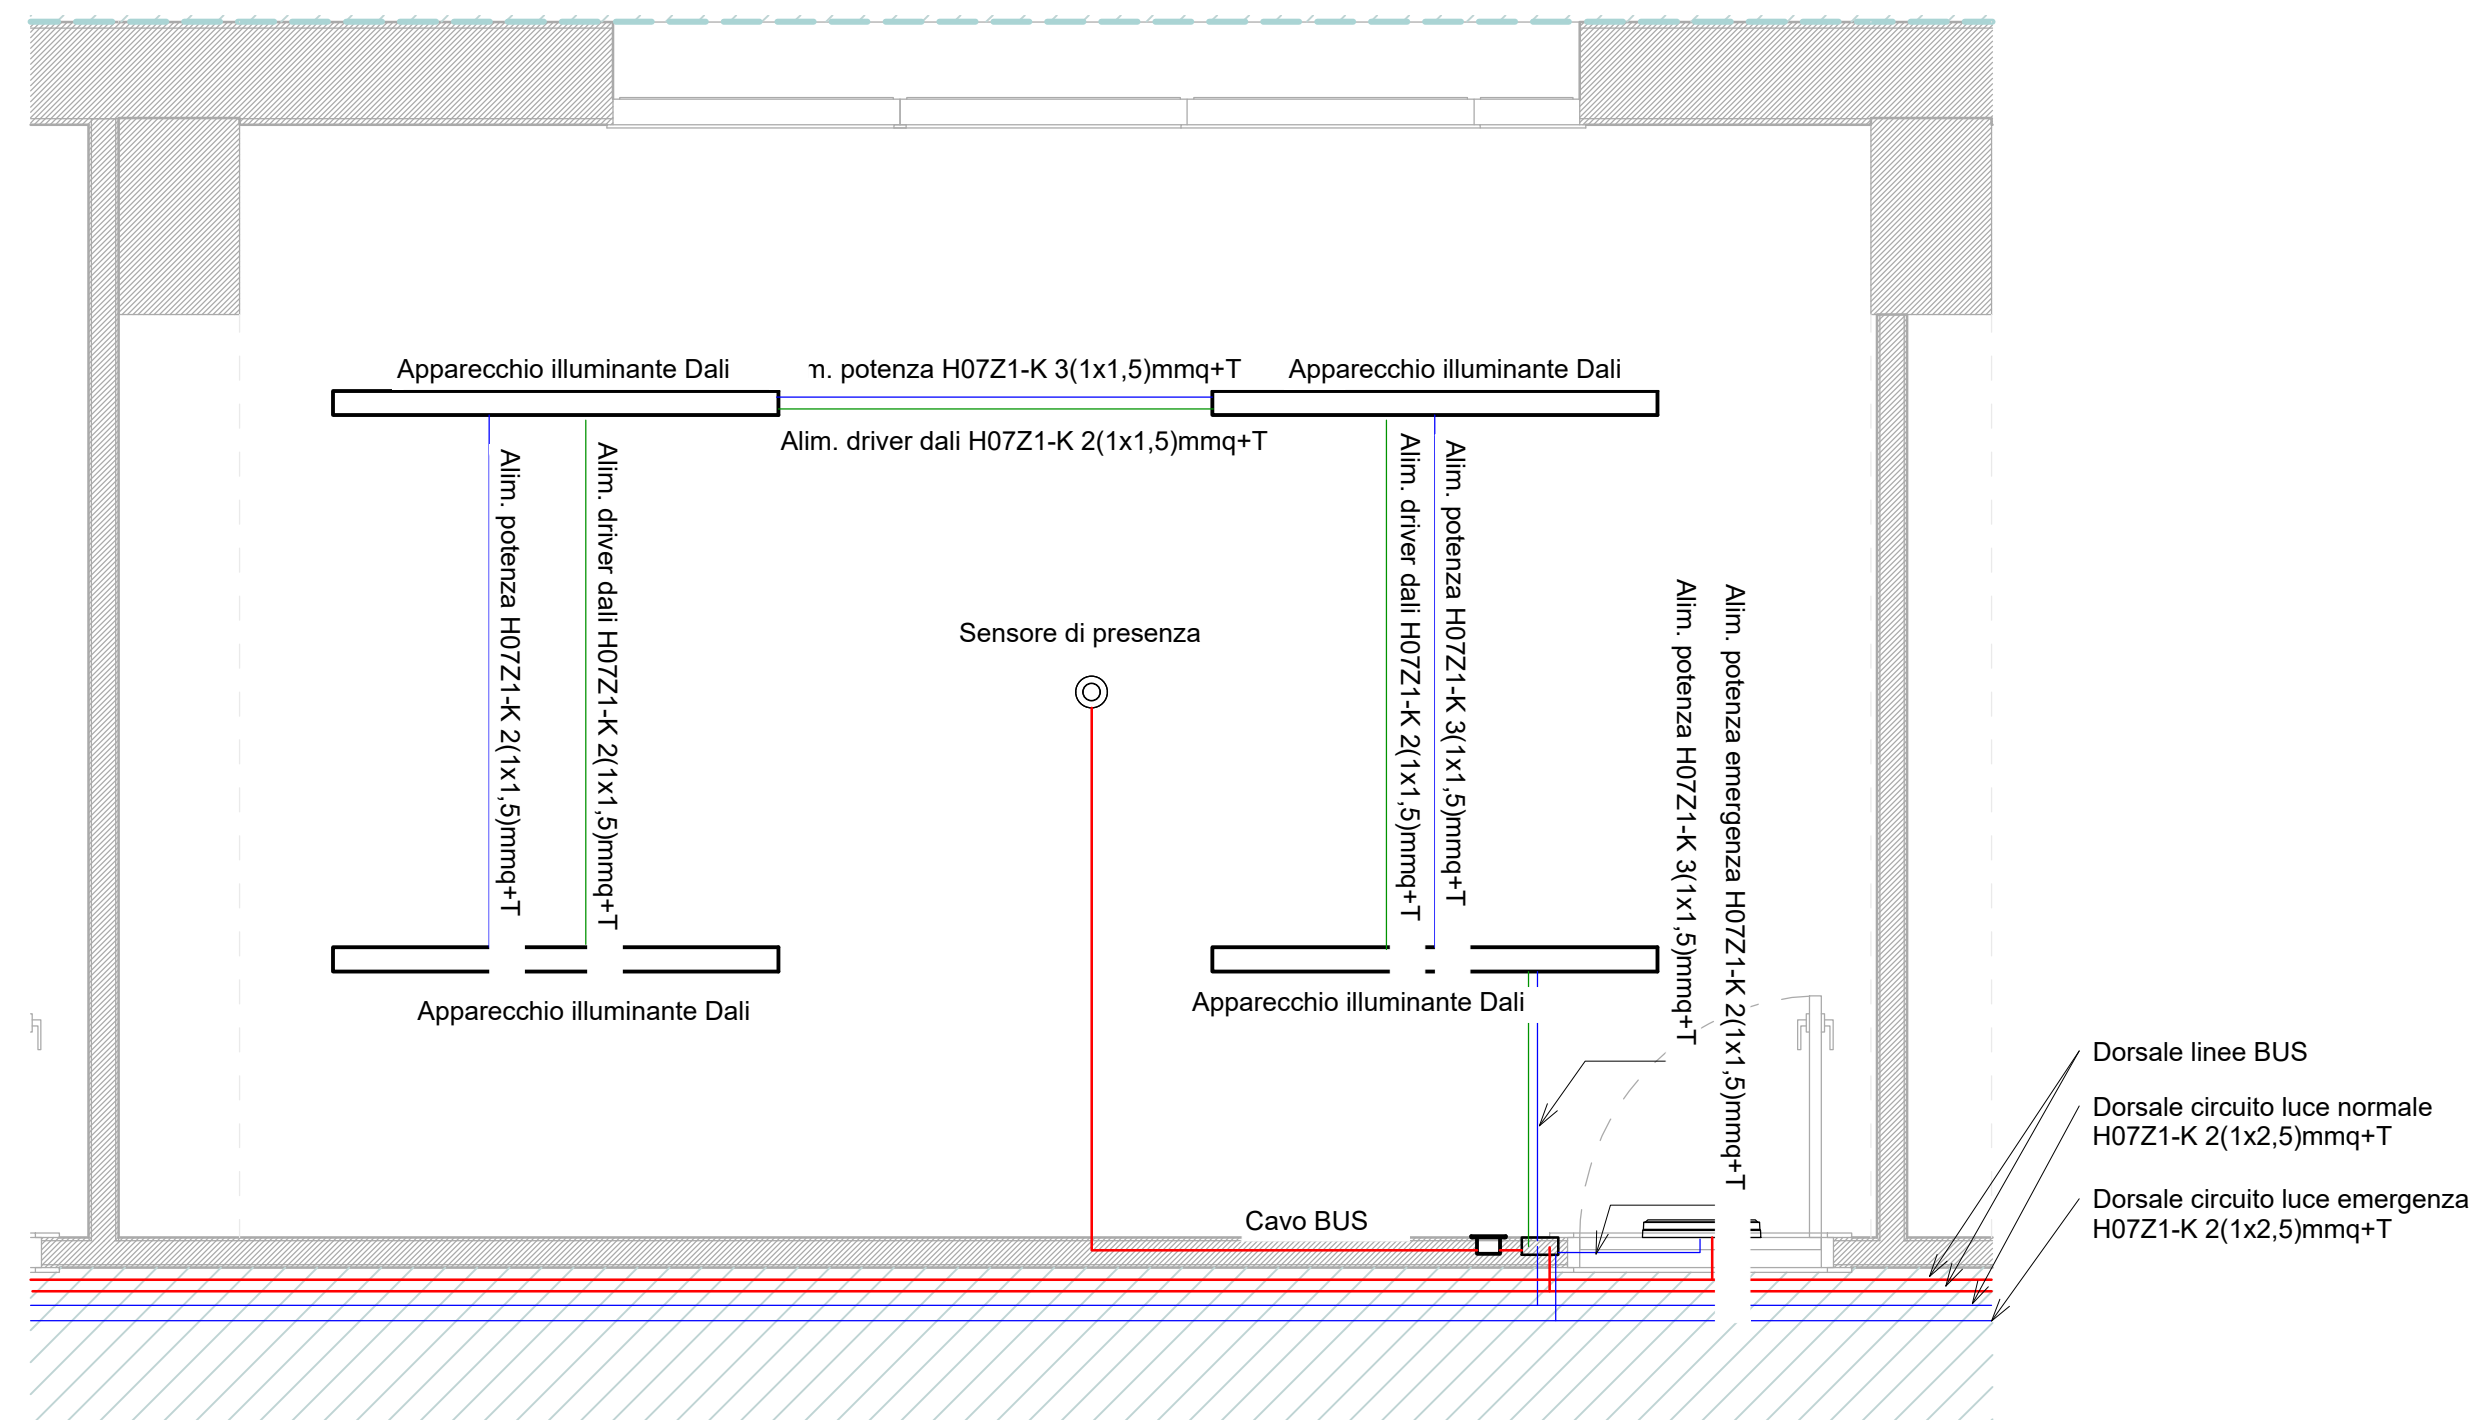

2 Particolare distribuzione impianto di illuminazione
1 : 25

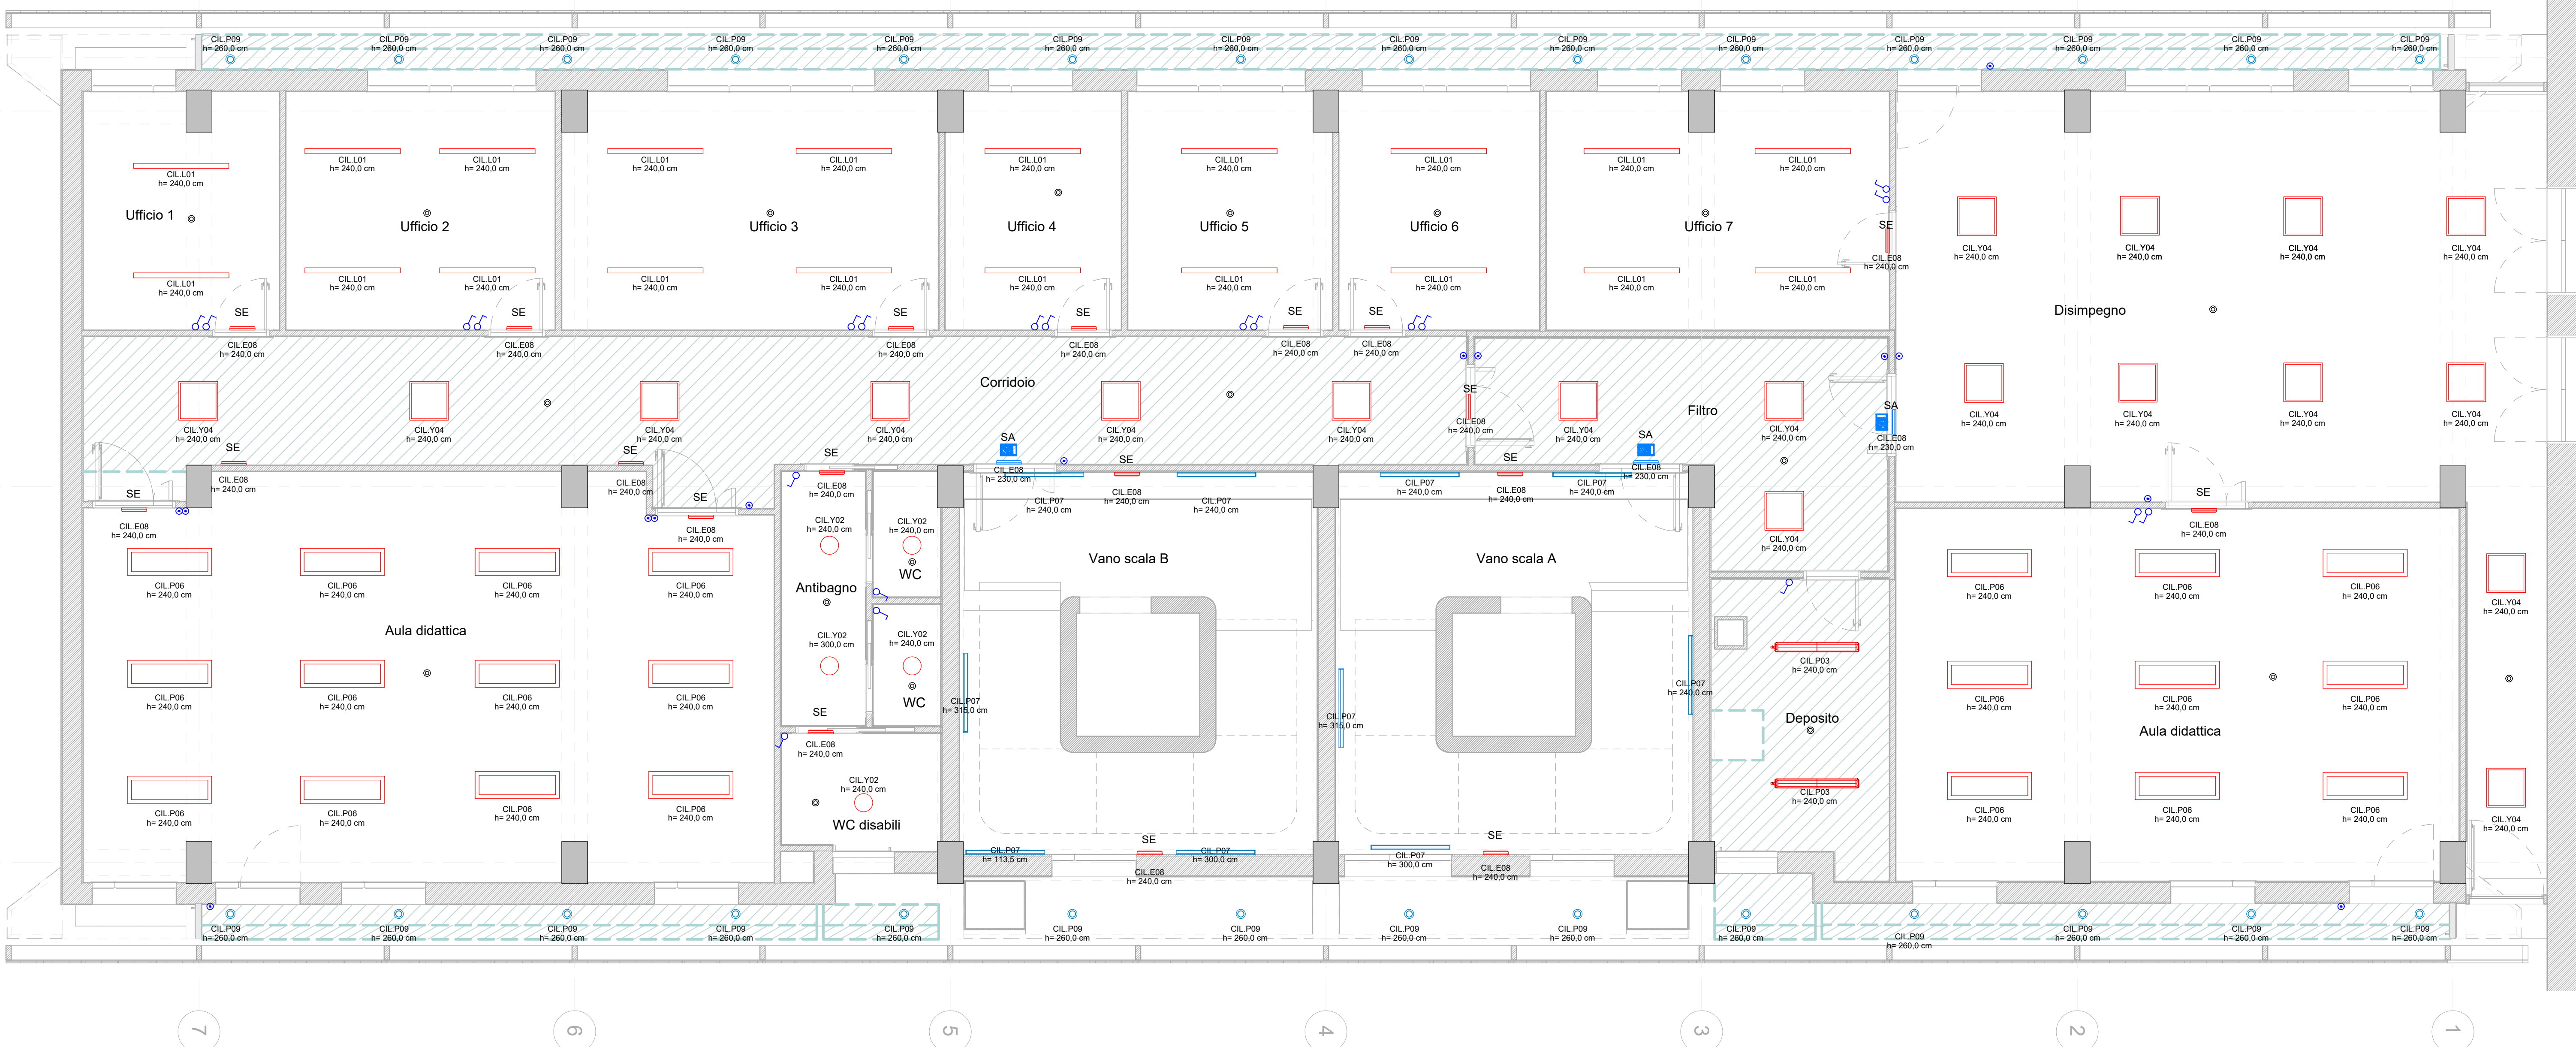

Dispositivi di illuminazione - Planta Piano primo							
Lampada	Tariffa Computo	Blocco di computazione	Produttore	Descrizione	Modalità Operativa	Note	Q.tà
CIL E08	14.08.12.002	BLOCCO 3	Beghelli	Logica LED	SA		3
CIL E08	AP-IE-03	BLOCCO 2	Beghelli	Logica LED	SE		19
CIL I01	AP-IE-07	BLOCCO 2	Disano Illuminazione S.p.A	842 LED Panel - UGR<19 - CRI=80	NA		20
CIL P03	14.08.04.006	BLOCCO 2	Disano Illuminazione S.p.A	927 Echo - bilampada LED - Energy Saving	NA		2
CIL P06	AP-IE-07	BLOCCO 2	Disano Illuminazione S.p.A	842 LED Panel - UGR<19 - CRI=80	NA		21
CIL P07	AP-IE-05	BLOCCO 2			NA	Scale	10
CIL P09	14.01.01.002	BLOCCO 3		Predisposizione punto Luce	NA	Intercapedina Doppia Pelle	28
CIL Y02	NP ILL-01	BLOCCO 2	Disano Illuminazione S.p.A	747 - Oblio 2	NA		5
CIL Y04	AP-IE-06	BLOCCO 2	Disano Illuminazione S.p.A	842 LED Panel - UGR<19 - CRI=80	NA		19

NOTA:

La rappresentazione planimetrica dei corpi illuminanti relativa alle tipologie di cui alla tabeòòe di riepilogo è da ritenersi puramente simbolica. Per le caratteristiche tecniche e dimensionali fare riferimento a quanto riportato in computo metrico

- | | |
|---|--|
|  | Apparecchi illuminanti contabilizzati nel blocco 2 |
|  | Apparecchi illuminanti contabilizzati nel blocco 3 |
|  | Interruttore con pulsantiera tradizionale e interfaccia KNX |
|  | Commutatore con pulsantiera tradizionale e interfaccia KNX |
|  | Pulsante a relè con pulsantiera tradizionale e interfaccia KNX |
|  | Pulsante a relè |
|  | Sensore di presenza |

UNIVERSITA' DEGLI STUDI DI CATANIA
 Area della Progettazione, dello Sviluppo Editorio
 e della Manutenzione

Via Antonio di Salinguato, 257
 95131 Catania
 TEL +39 095 7307890

RUP
 Ing. Giovanni Luca IACONA

Progettazione Esecutiva dei lavori di Rifunionalizzazione di Palazzo Boscarino sede del Dipartimento di Giurisprudenza, Via Gallo 24, Catania

PROGETTO ESECUTIVO

IMPRESE

Capogruppo mandataria:

MANELLI IMPRESA s.r.l.
 Via Clemente Cancelli, 11
 70043 - Monopoli (BA)
 +39 080 747826
 custom@manelli.eu

Mandataria:

INFRAtech
 CONSORZO STABILE s.c.a.r.l.

Impresa indicata:

COGIATECH s.r.l.
 Via Indaco, 23
 95129 - Catania (CT)
 +39 095 9184100

PROGETTISTI

Coma Sta. Uni. 45
 90129 Torino, Italia
 P.IVA C. 0862110017
 TEL. +39 011 086040
 MAIL: info@politecnica-europa.com

RESPONSABILI INTEGRAZIONE

PRESTAZIONI SPECIALISTICHE
 Ing. Luca Massimo GIACOSA

RESP. PROG. EDILE - ARCHITETTONICO
 Ing. Luca Massimo GIACOSA

RESP. PROG. STRUTTURALE
 Ing. Luca Massimo GIACOSA

RESP. PROG. IMPIANTI MECCANICI
 Ing. Pietro PUTETTO

RESP. PROG. IMPIANTI ELETTRICI
 Ing. Pietro PUTETTO

COORDINAMENTO SICUREZZA IN
 PROGETTAZIONE
 Ing. Luca Massimo GIACOSA

CONSULENTI

COORDINAMENTO PROGETTO
 Ing. Maurizio FERRERE

GESTIONE BIM
 Arch. Greta LUCIBELLO

PROGETTO EDILE - ARCHITETTONICO
 Arch. Clara GRIGONE

PROGETTO STRUTTURALE
 Ing. Francesco BROCCA

PROGETTO IMPIANTI MECCANICI
 Ing. Fabrizio ORIGLIA

PROGETTO IMPIANTI ELETTRICI
 Ing. Fabrizio BORCA

ELETTRICO

oggetto

Illuminazione - Pianta Piano Primo

n.	432	elaborato	ES_2.EL.PNT11	rev.	04
scala	1:50	cod.	convenuta interna		
file	PRJ20213_ES_2.EL.PNT11_04.dwg				

04	Riscontro rapporto di Validazione del 15/09/2023	08/10/2023	FBO	FBO	PPU
02	Riscontro comunicazioni APSEMa del 21/07/2023	23/07/2023	FBO	FBO	PPU
02	Riscontro rapporto di Validazione del 06/03/2023	20/04/2023	FBO	FBO	PPU
01	Emissione e Seguito Note APSEMa al 07/02/2023	07/02/2023	FBR	FBR	LMS
REV	DESCRIZIONE	DATA	REDATTO	VERIFICATO	APPROVATO