


CARPENTERIA 6° IMPALCATO (+18,10)


1:100

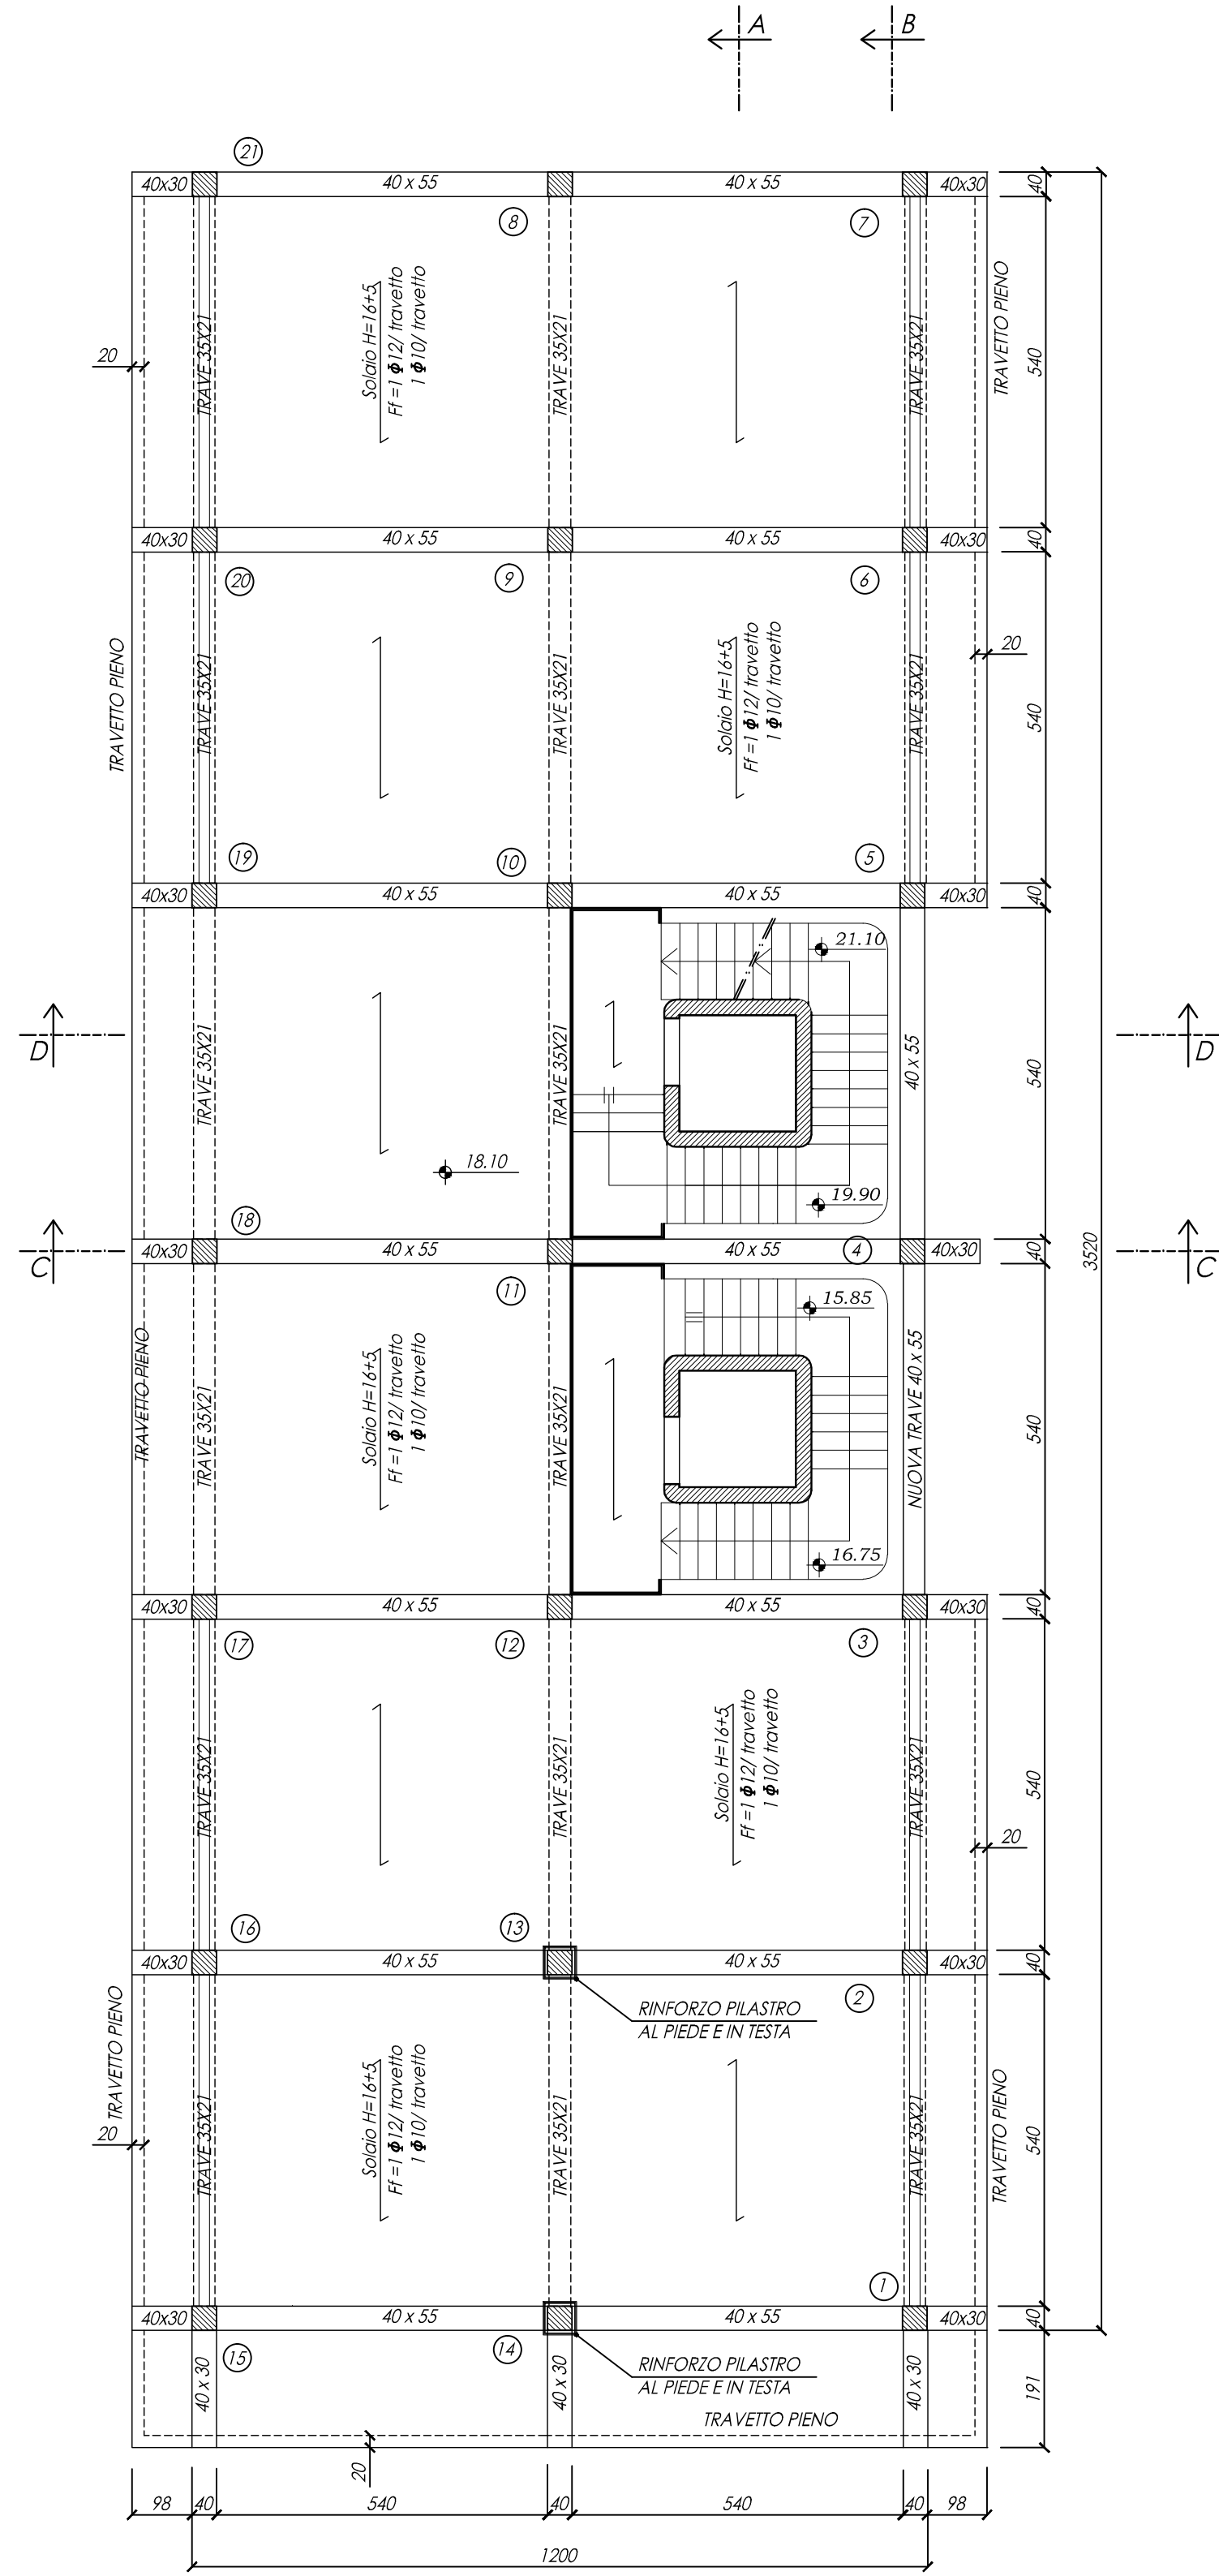


PILASTRI:
TUTTI 40 X 40

CARPENTERIA 7° IMPALCATO (+ 21,28)

1:100

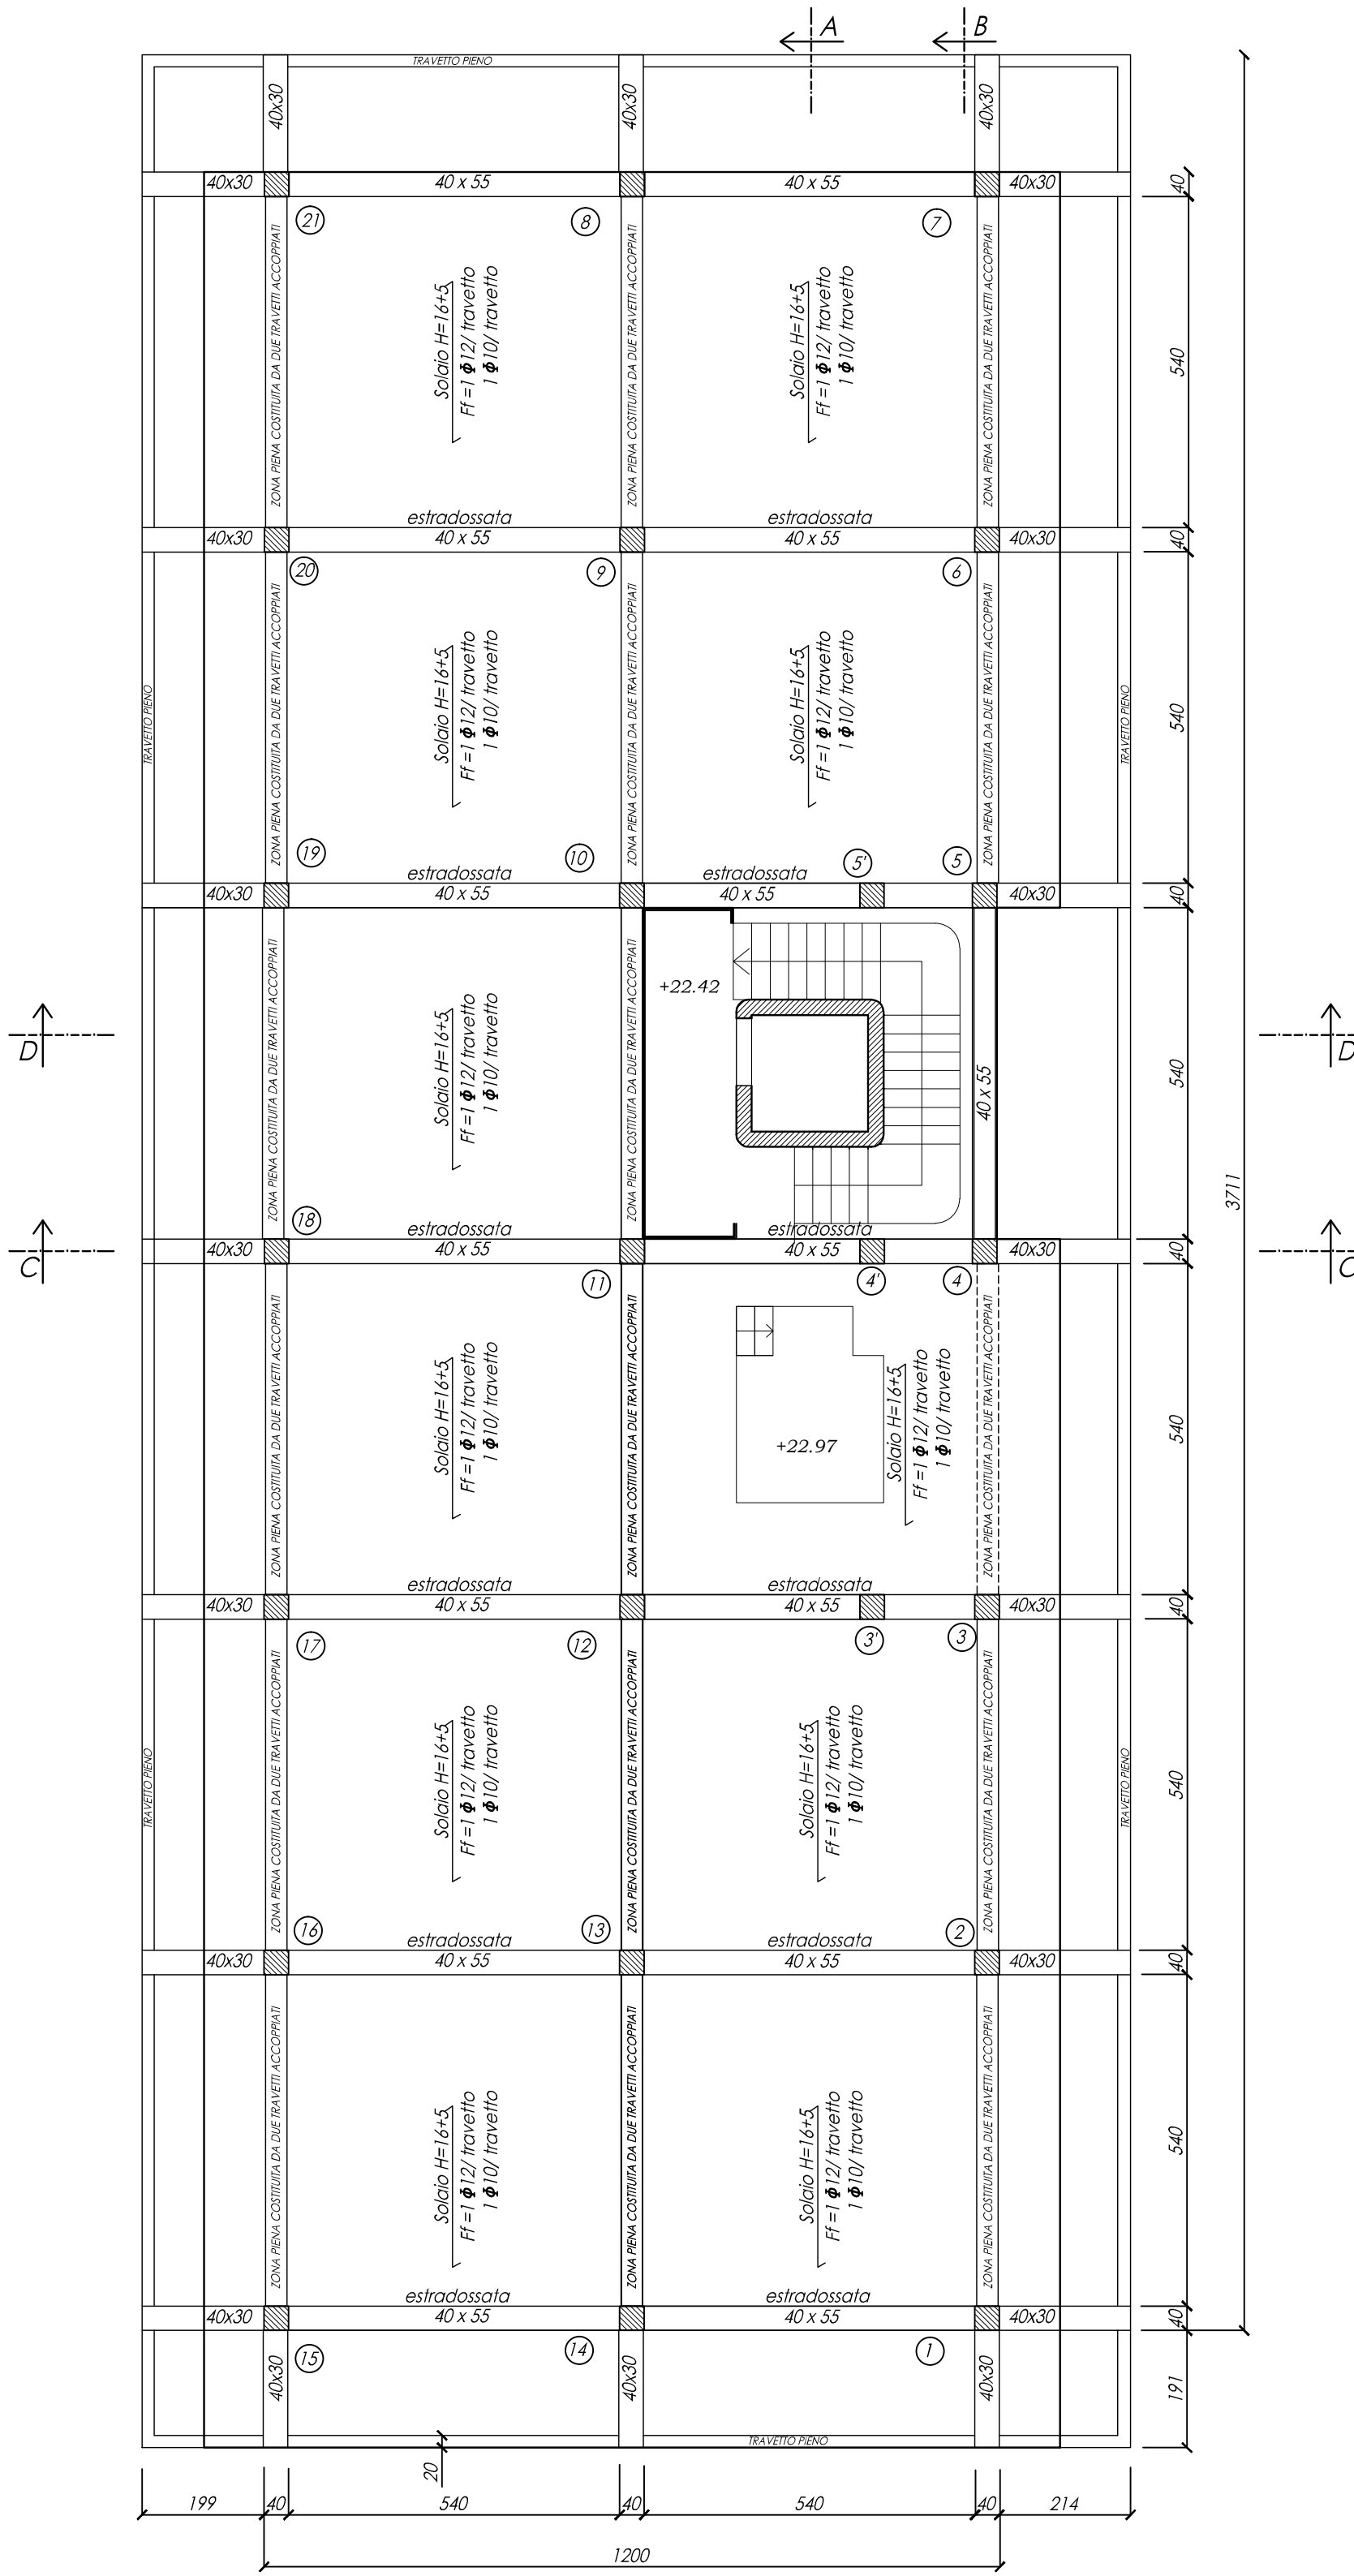


PILASTRI:
TUTTI 40 X 40

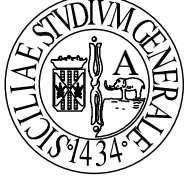


A.P.S.E.Ma.

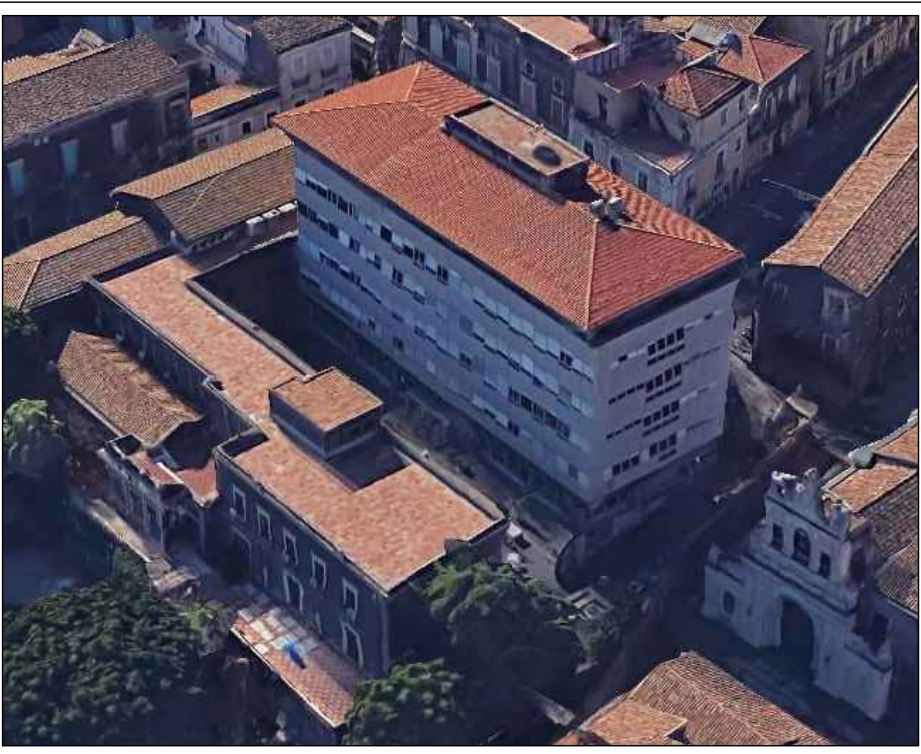

PROGETTO DEFINITIVO

| | | |
|--|--|---|
| A.24 Progetto delle strutture - carpent. impalcato q.ta + 16,10 - carpent. impalcato q.ta + 21,28 Data: aprile 2020 | Scala 1:100 | INTERVENTI DI RIFUNZIONALIZZAZIONE ΟΨΦΩΩΑΥΟΤ ΩΑΩΑΩΑΩΩΑΩΑΩ VIA GALLO, CATANIA "PALAZZO BOSCARINO" BLOCCO 1 INTERVENTI DI ADEGUAMENTO SISMICO |
| | RESPONSABILE PROCEDIMENTO Ing. G. L. IACONA COORDINATORE TECNICO Prof. ingg. CALABRO & A. GRECO Collaboratori: ingg. A. RUSSO - V. VALOTTA | |