



LEGENDA

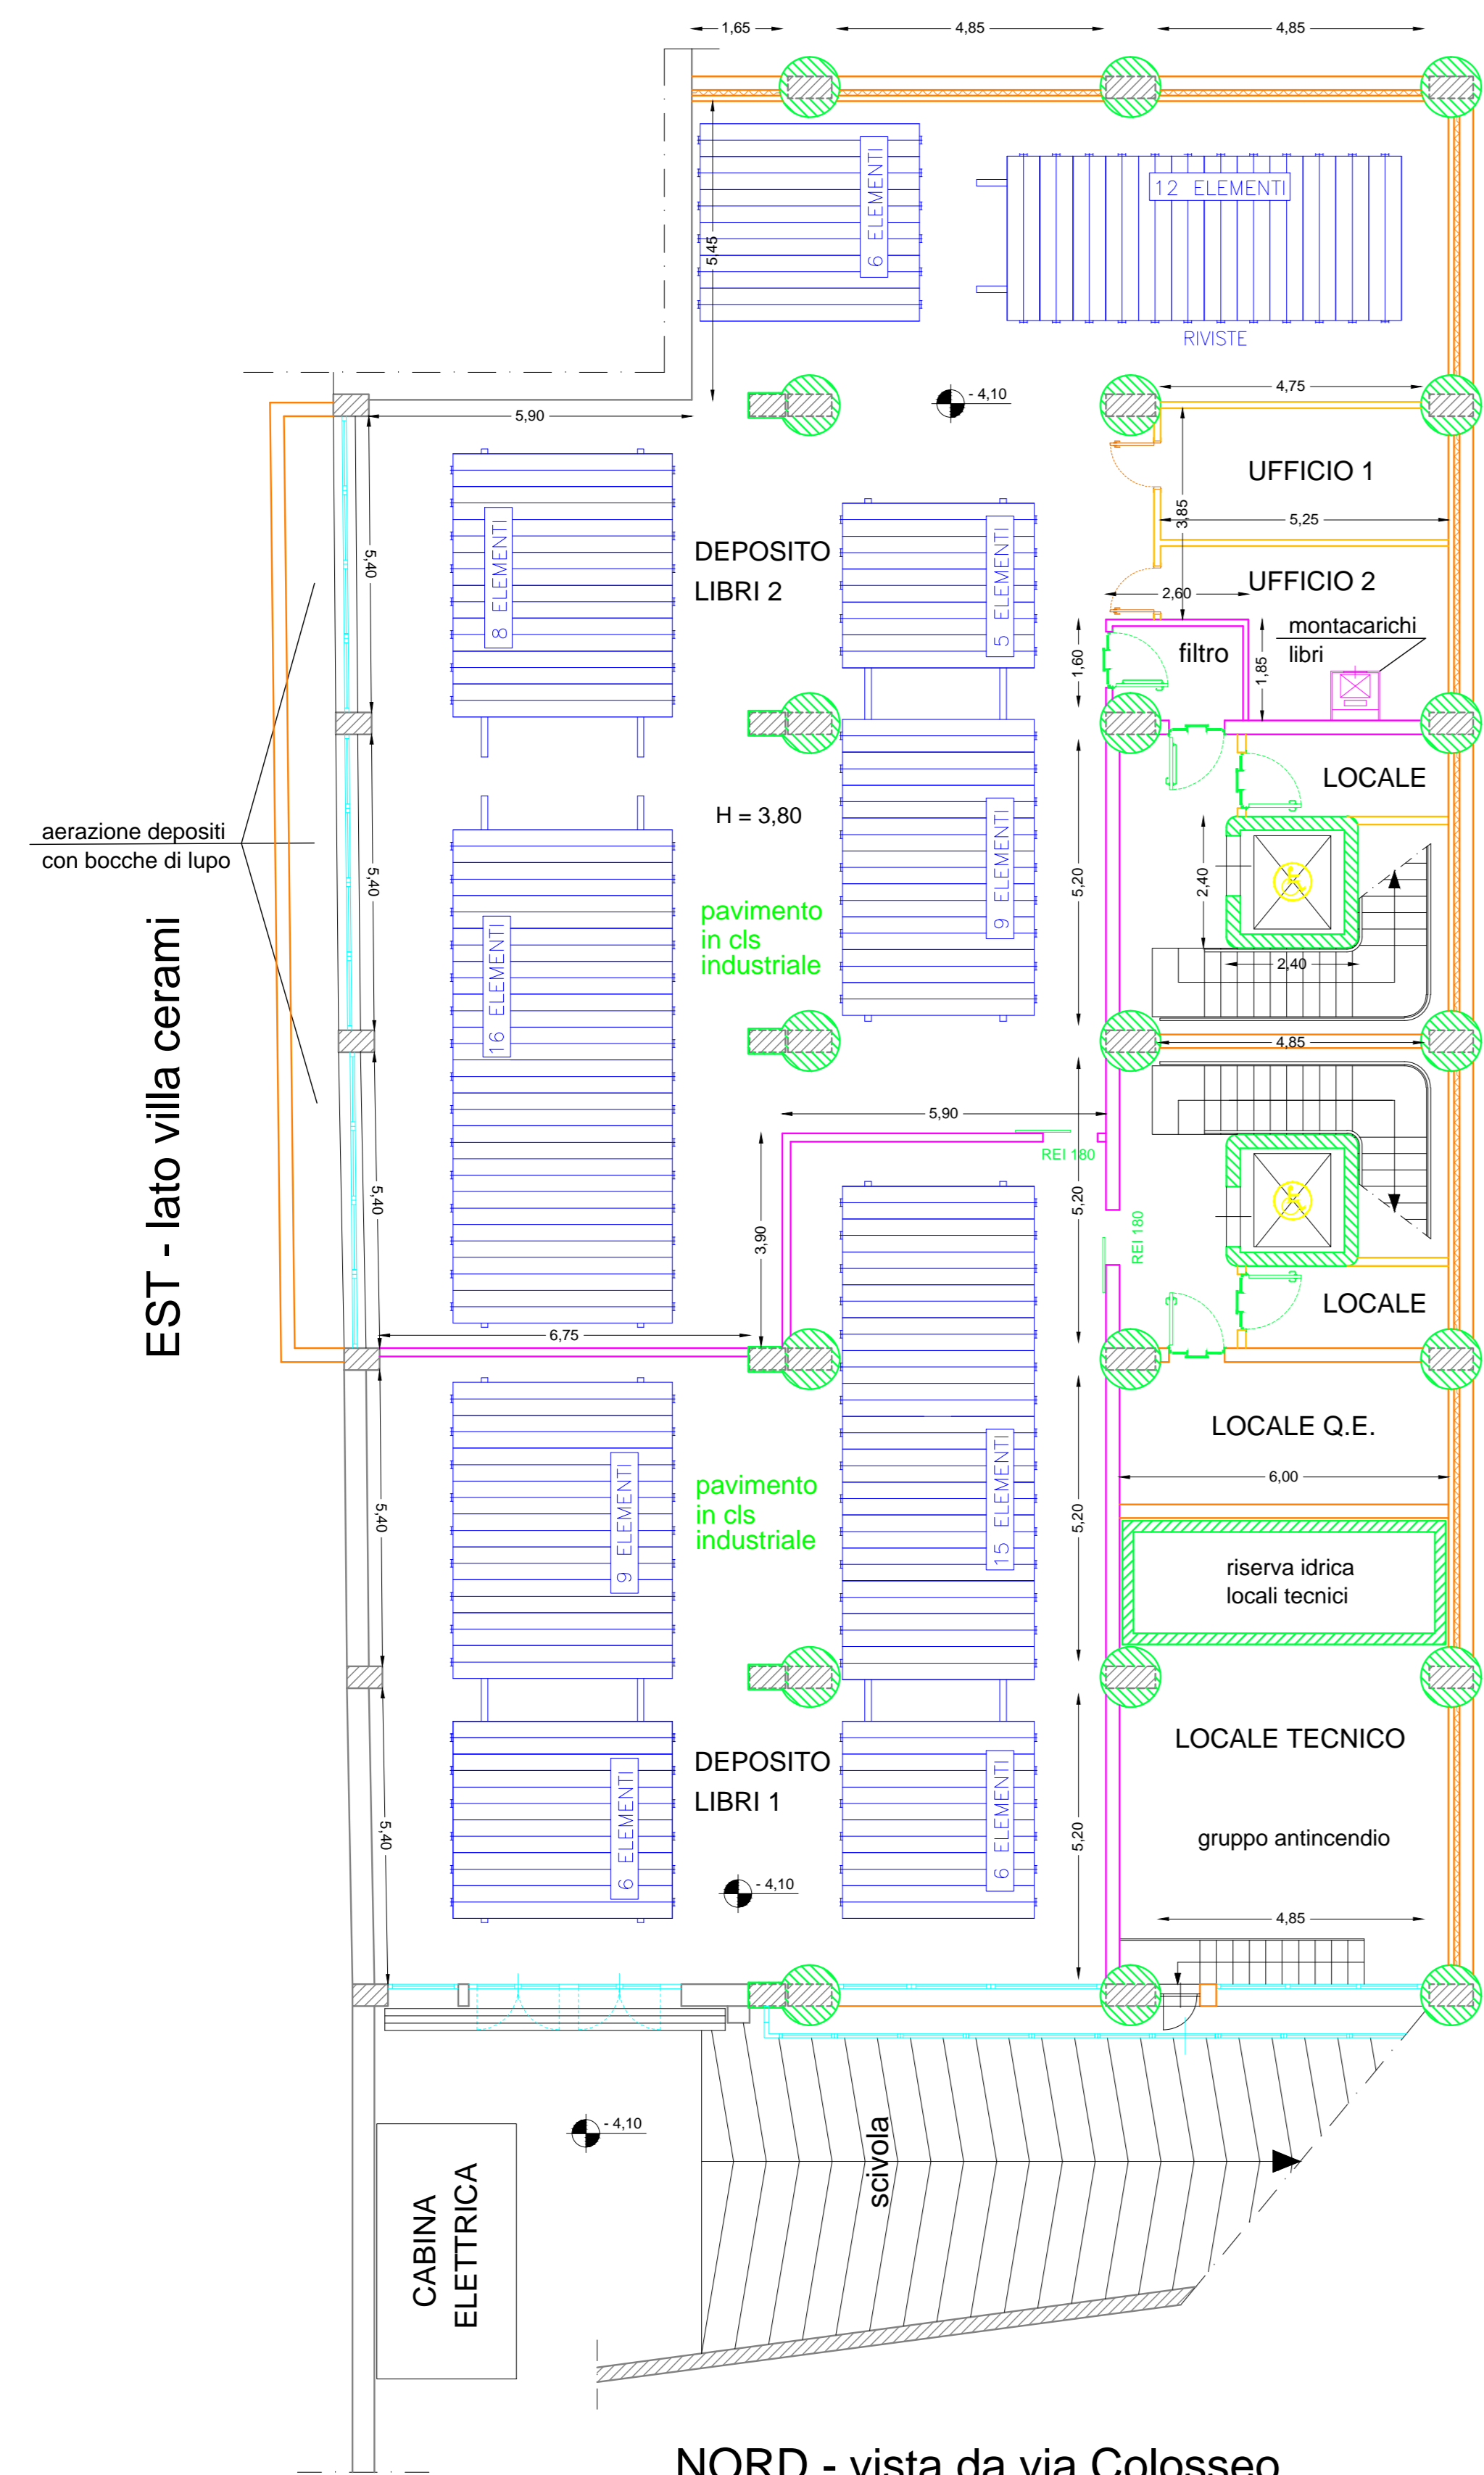

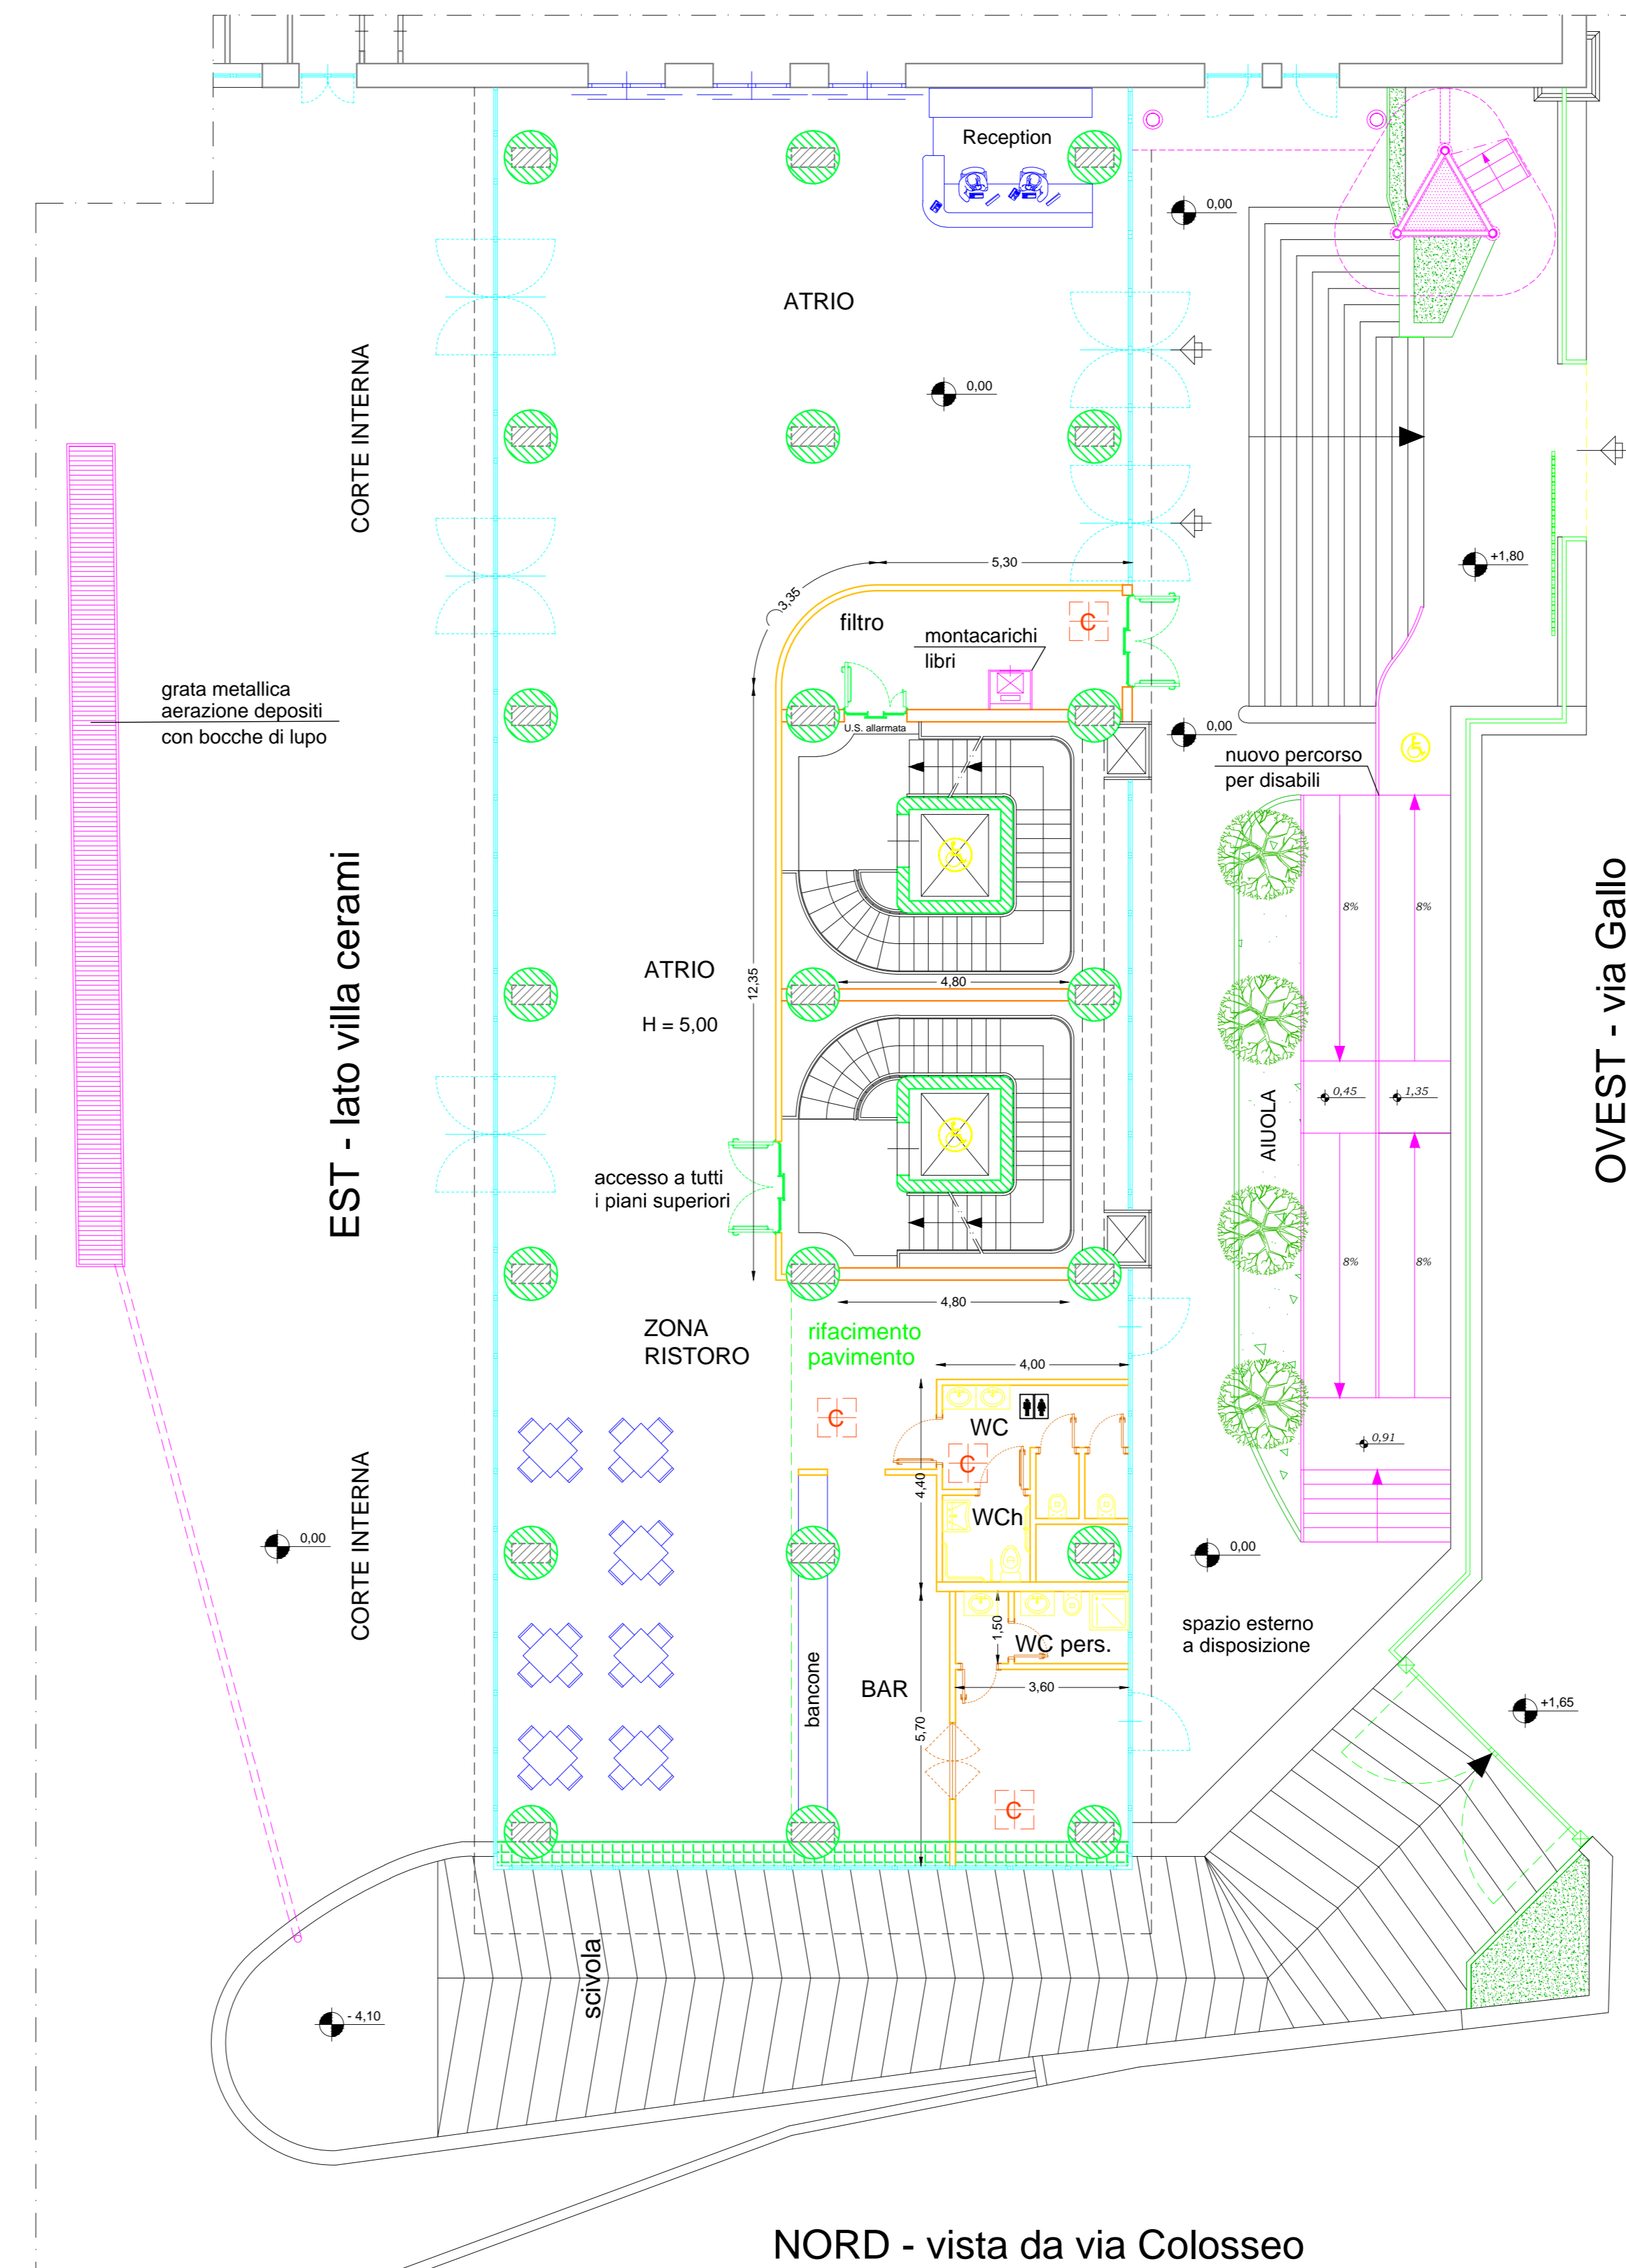




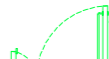
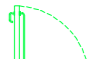
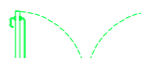
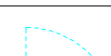








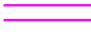
NORD - vista da via Colosseo

PIANTA A QUOTA - 4,10
PIANO SEMINTERRATO - progetto

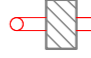

NORD - vista da via Colosseo

PIANTA A QUOTA 0,00
PIANO TERRA - progetto

	CONTROSOFFITTO A QUADROTTI cm. 60x60	
	PORTA LAM. cm. 120 (90+30)	 PORTA LAM. cm. 80
	PORTA LAM. cm. 90 disabili	 PORTA LAM. cm. 70
	PORTA REI cm. 120 (90+30)	 PORTA REI cm. 90
	PORTA REI cm. 180 (90+90)	
	INFISSI ESTERNI	 CURTAIN-WALL
	ALLUNGAMENTO SOLAIO	
	CONTROVENTI STRUTTURALI	
	PARETE IN BLOCCHI CLS AERATO AUTOCLAVATO	
	PARETE IN MURATURA A CAMERA D'ARIA COIBENTATA	
	PARETE IN LATERIZI FORATI	
	PARETE IN CEMENTO ARMATO	
	PARETE IN CARTONGESSO REI 120	
	PARETE IN GASBETON REI 180	



W P Q X Ò Ü Ù Q p Á Ö Õ Š Ā Û V W Ö Á Ö Â Õ Æ / Æ Æ Æ

A.P.S.E.Ma.



PROGETTO DEFINITIVO

B.09

Scala 1:100

STATO DI PROGETTO
Planimetria
piano seminterrato e
piano terra

INTERVENTI DI RIFUNZIONALIZZAZIONE
 VIA GALLO, CATANIA "PALAZZO BOSCARINO"

BLOCCO 2
INTERVENTO DI RIQUALIFICAZIONE ENERGETICA

[illegible]