



schema principio impianto VFPP

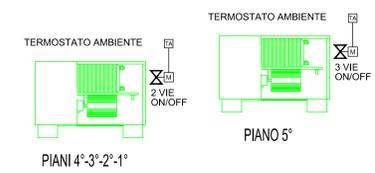

alla linea Fan Coil lato b
dalla linea Fan Coil lato b

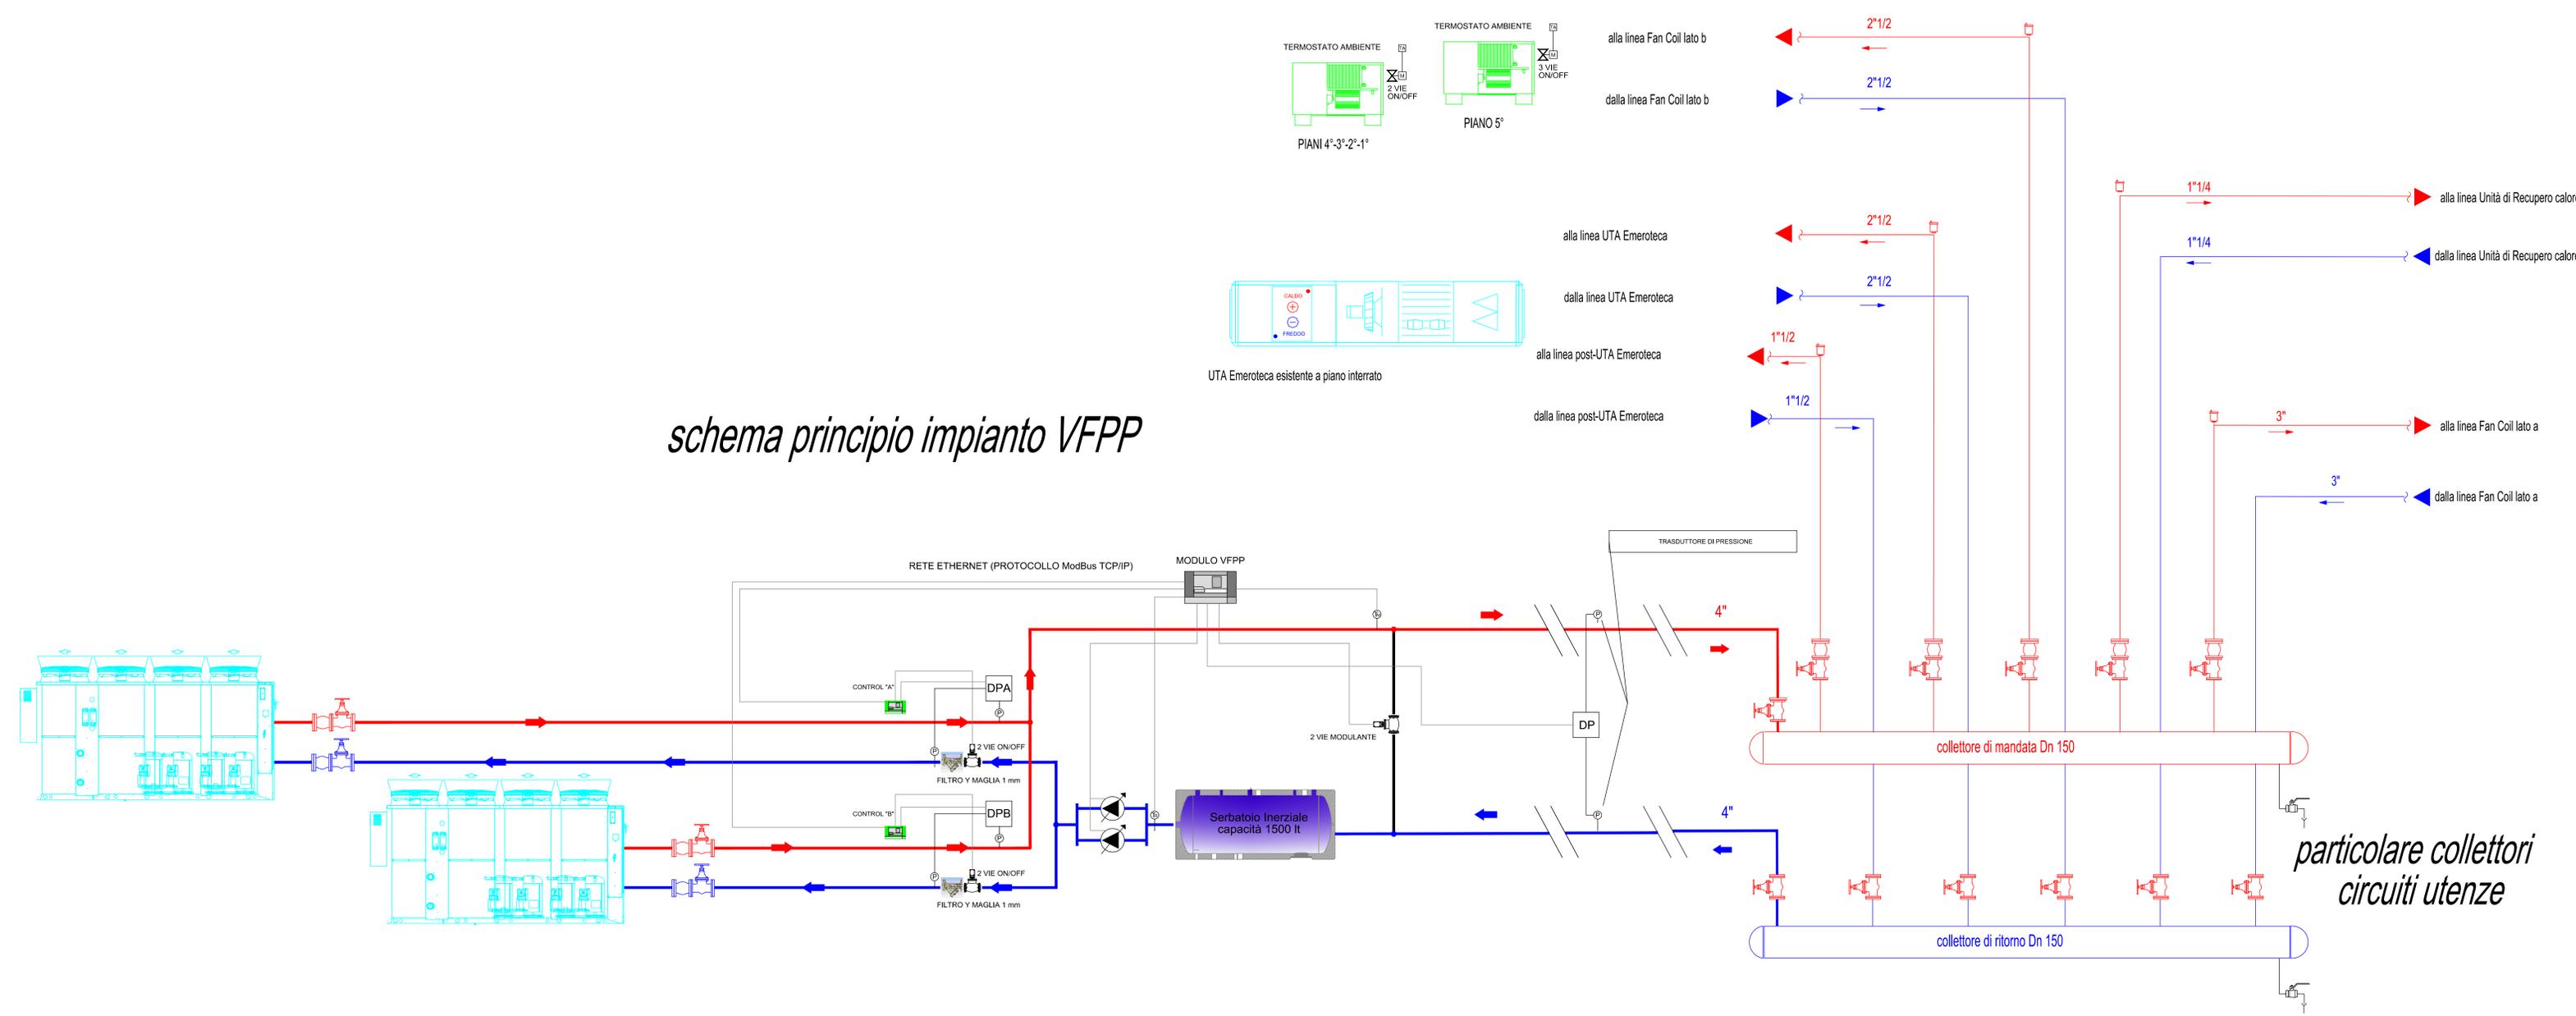


UTA Emeroteca esistente a piano interrato

alla linea UTA Emeroteca
dalla linea UTA Emeroteca
alla linea post-UTA Emeroteca
dalla linea post-UTA Emeroteca



Unità di Recupero calore, per i piani 5°-4°-3°

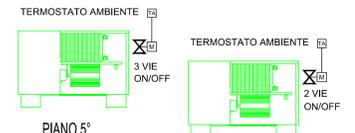

PIANO 5°
PIANI 4°-3°-2°-1° e terra

*particolare collettori
circuiti utenze*




A.P.S.E.Ma.



PROGETTO DEFINITIVO

C.24		INTERVENTI DI RIFUNZIONALIZZAZIONE	
Impianti fluido-meccanici		O O S S P O W W A U O T Q C E W A O W U A U Q U A P	
Particolari costruttivi		VIA GALLO, CATANIA "PALAZZO BOSCARINO"	
Schema impianto VFPP		BLOCCO 3	
Data: aprile 2020		MESSA A NORMA IMPIANTI E FINITURE EDILI	
RESPONSABILE PROCEDIMENTO	PROGETTISTI	PROGETTISTI	PROGETTISTI
ING. G. L. MODNA	ING. G. L. MODNA	ING. G. L. MODNA	ING. G. L. MODNA
