

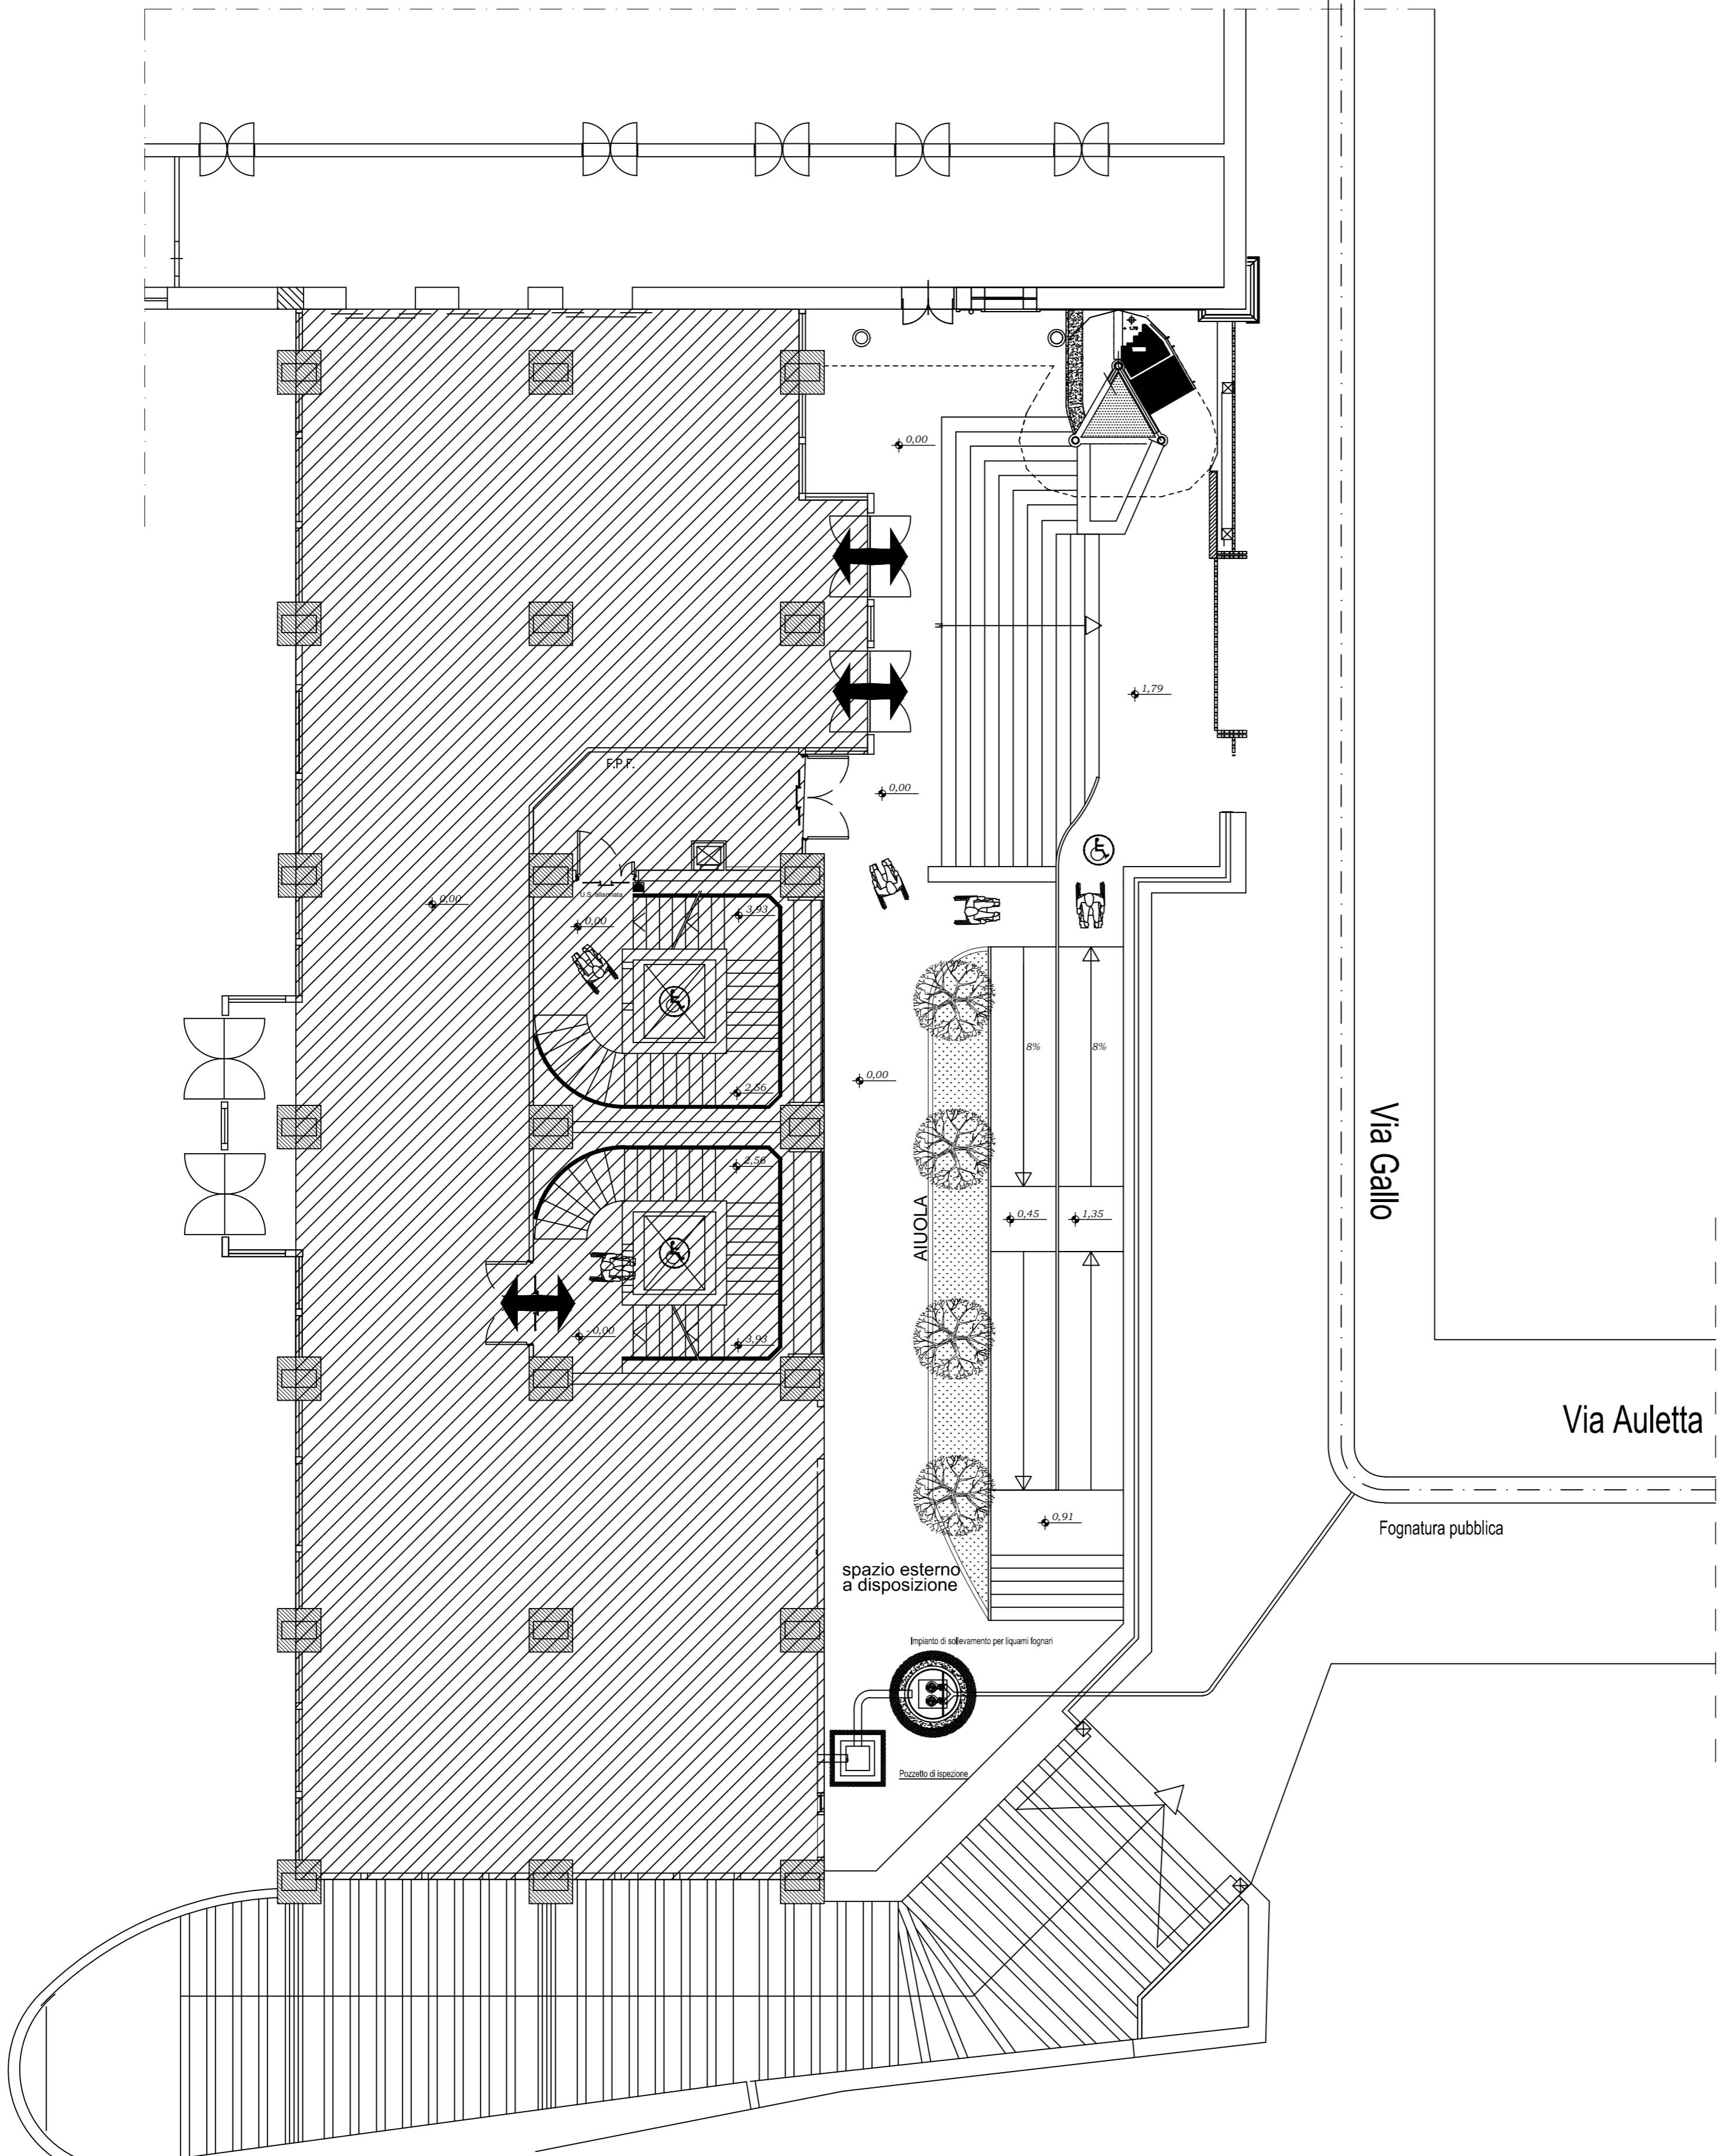


PARTICOLARI IMPIANTO FOGNARIO

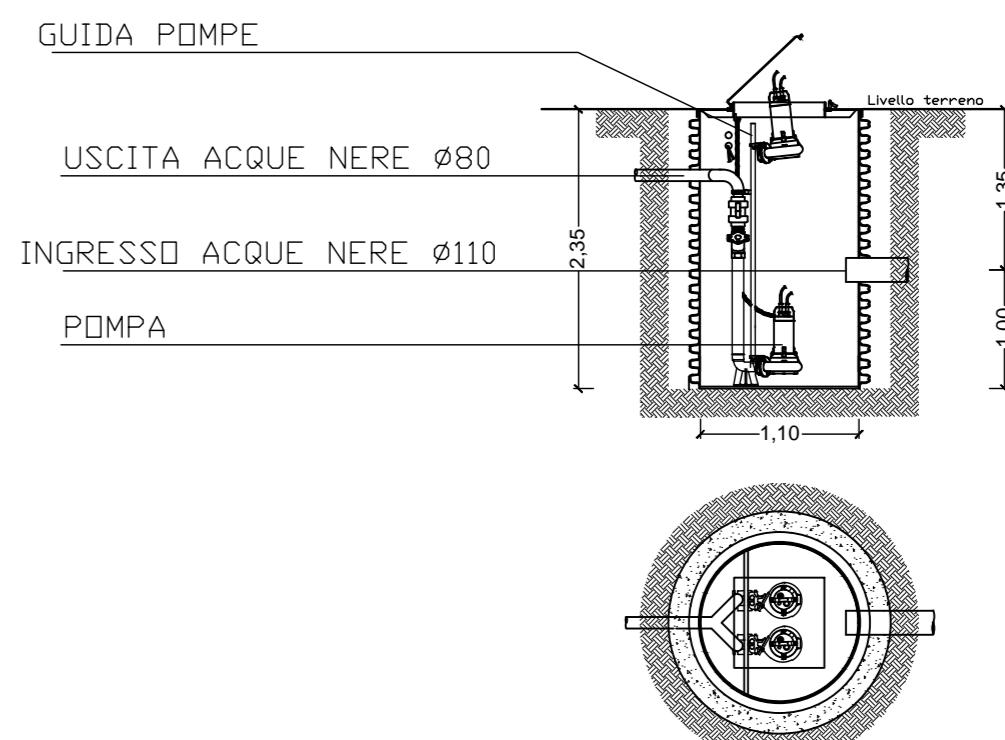


PIANTA PIANO TERRA

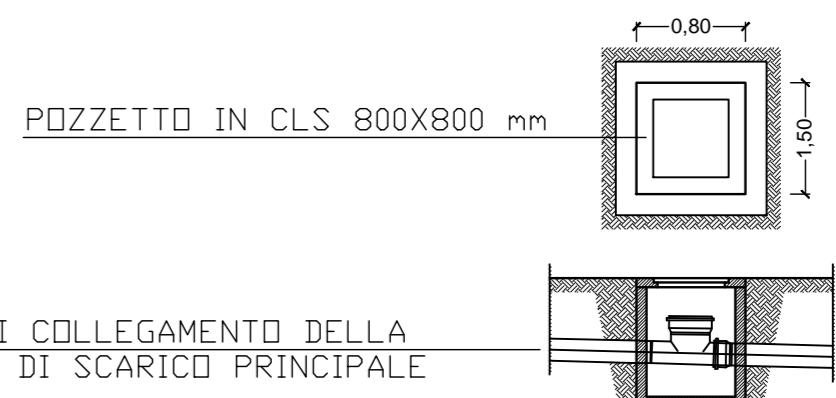

WþQÒÜÙQpÁÖÓÓŠÁÙVWÖÓÁÓÓEVŒPŒ

A.P.S.E.Ma.

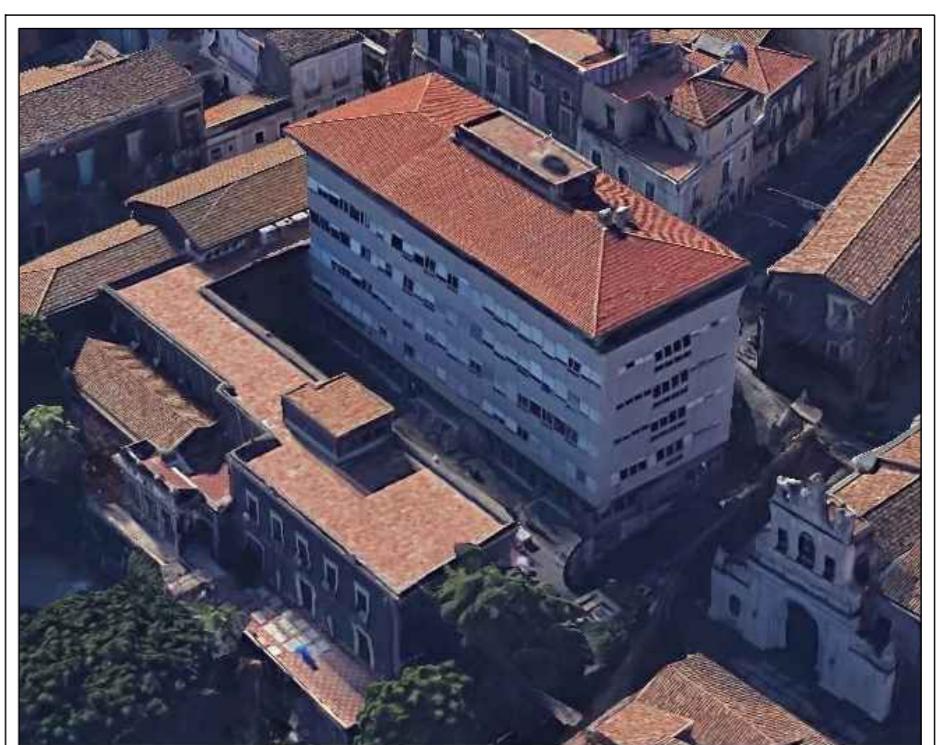

PROGETTO DEFINITIVO

C.34			INTERVENTI DI RIFUNZIONALIZZAZIONE VIA GALLO, CATANIA "PALAZZO BOSCARINO"	
Impianti scarichi acque reflue				
Data: aprile 2020	Agg.:		BLOCCO 3 MESSA A NORMA IMPIANTI E FINITURE EDILI	
RESPONSABILE PROCEDIMENTO ing. G. L. IACONA	Proff. ingg. I.CALIO' e A. GRECO Collab.ne: ingg. A.RUSSO - V. VALOTTA	Proff. ingg. S. D'URSO, G. MARGANI, V. SAPIENZA Collab.ne: ingg. G.RODONO' - F. PLATANIA	Prof. ing. R. LANZAFAME Collab.ne: ing. A. ROTELLA	visto: IL DIRIGENTE dott. C. VICARELLI
PROGETTISTI				
ing. A. NIGRO (COORD. PROGETTAZIONE, ASPECTI STRUTTURALI)	arch.tti E. PORTO- A. CANNISTRÀ' (ASPECTI ARCHITETTONICI)	ing. F. FILIPPINO (IMPIANTI ELETTRICI E SPECIALI)	ing. A. LO GIUDICE (IMPIANTI ELETTRICI E SPECIALI)	ing. G. CASTROGIOVANNI (IMPIANTI MECCANICI)
ing. M. AIELLO (IMPIANTO ANTINCENDIO)	dott.ssa M. C. MARINO (ASPECTI GEOLOGICI)	ing. S. PULVIRENTI (COORD. SICUREZZA PROGETTAZIONE)	geom. G. MAZZEO (ELABORATI TECNICO-CONTABILI)	sig. G. GIUNTA (TRASMISSIONE DATI)