



Via S. Sofia

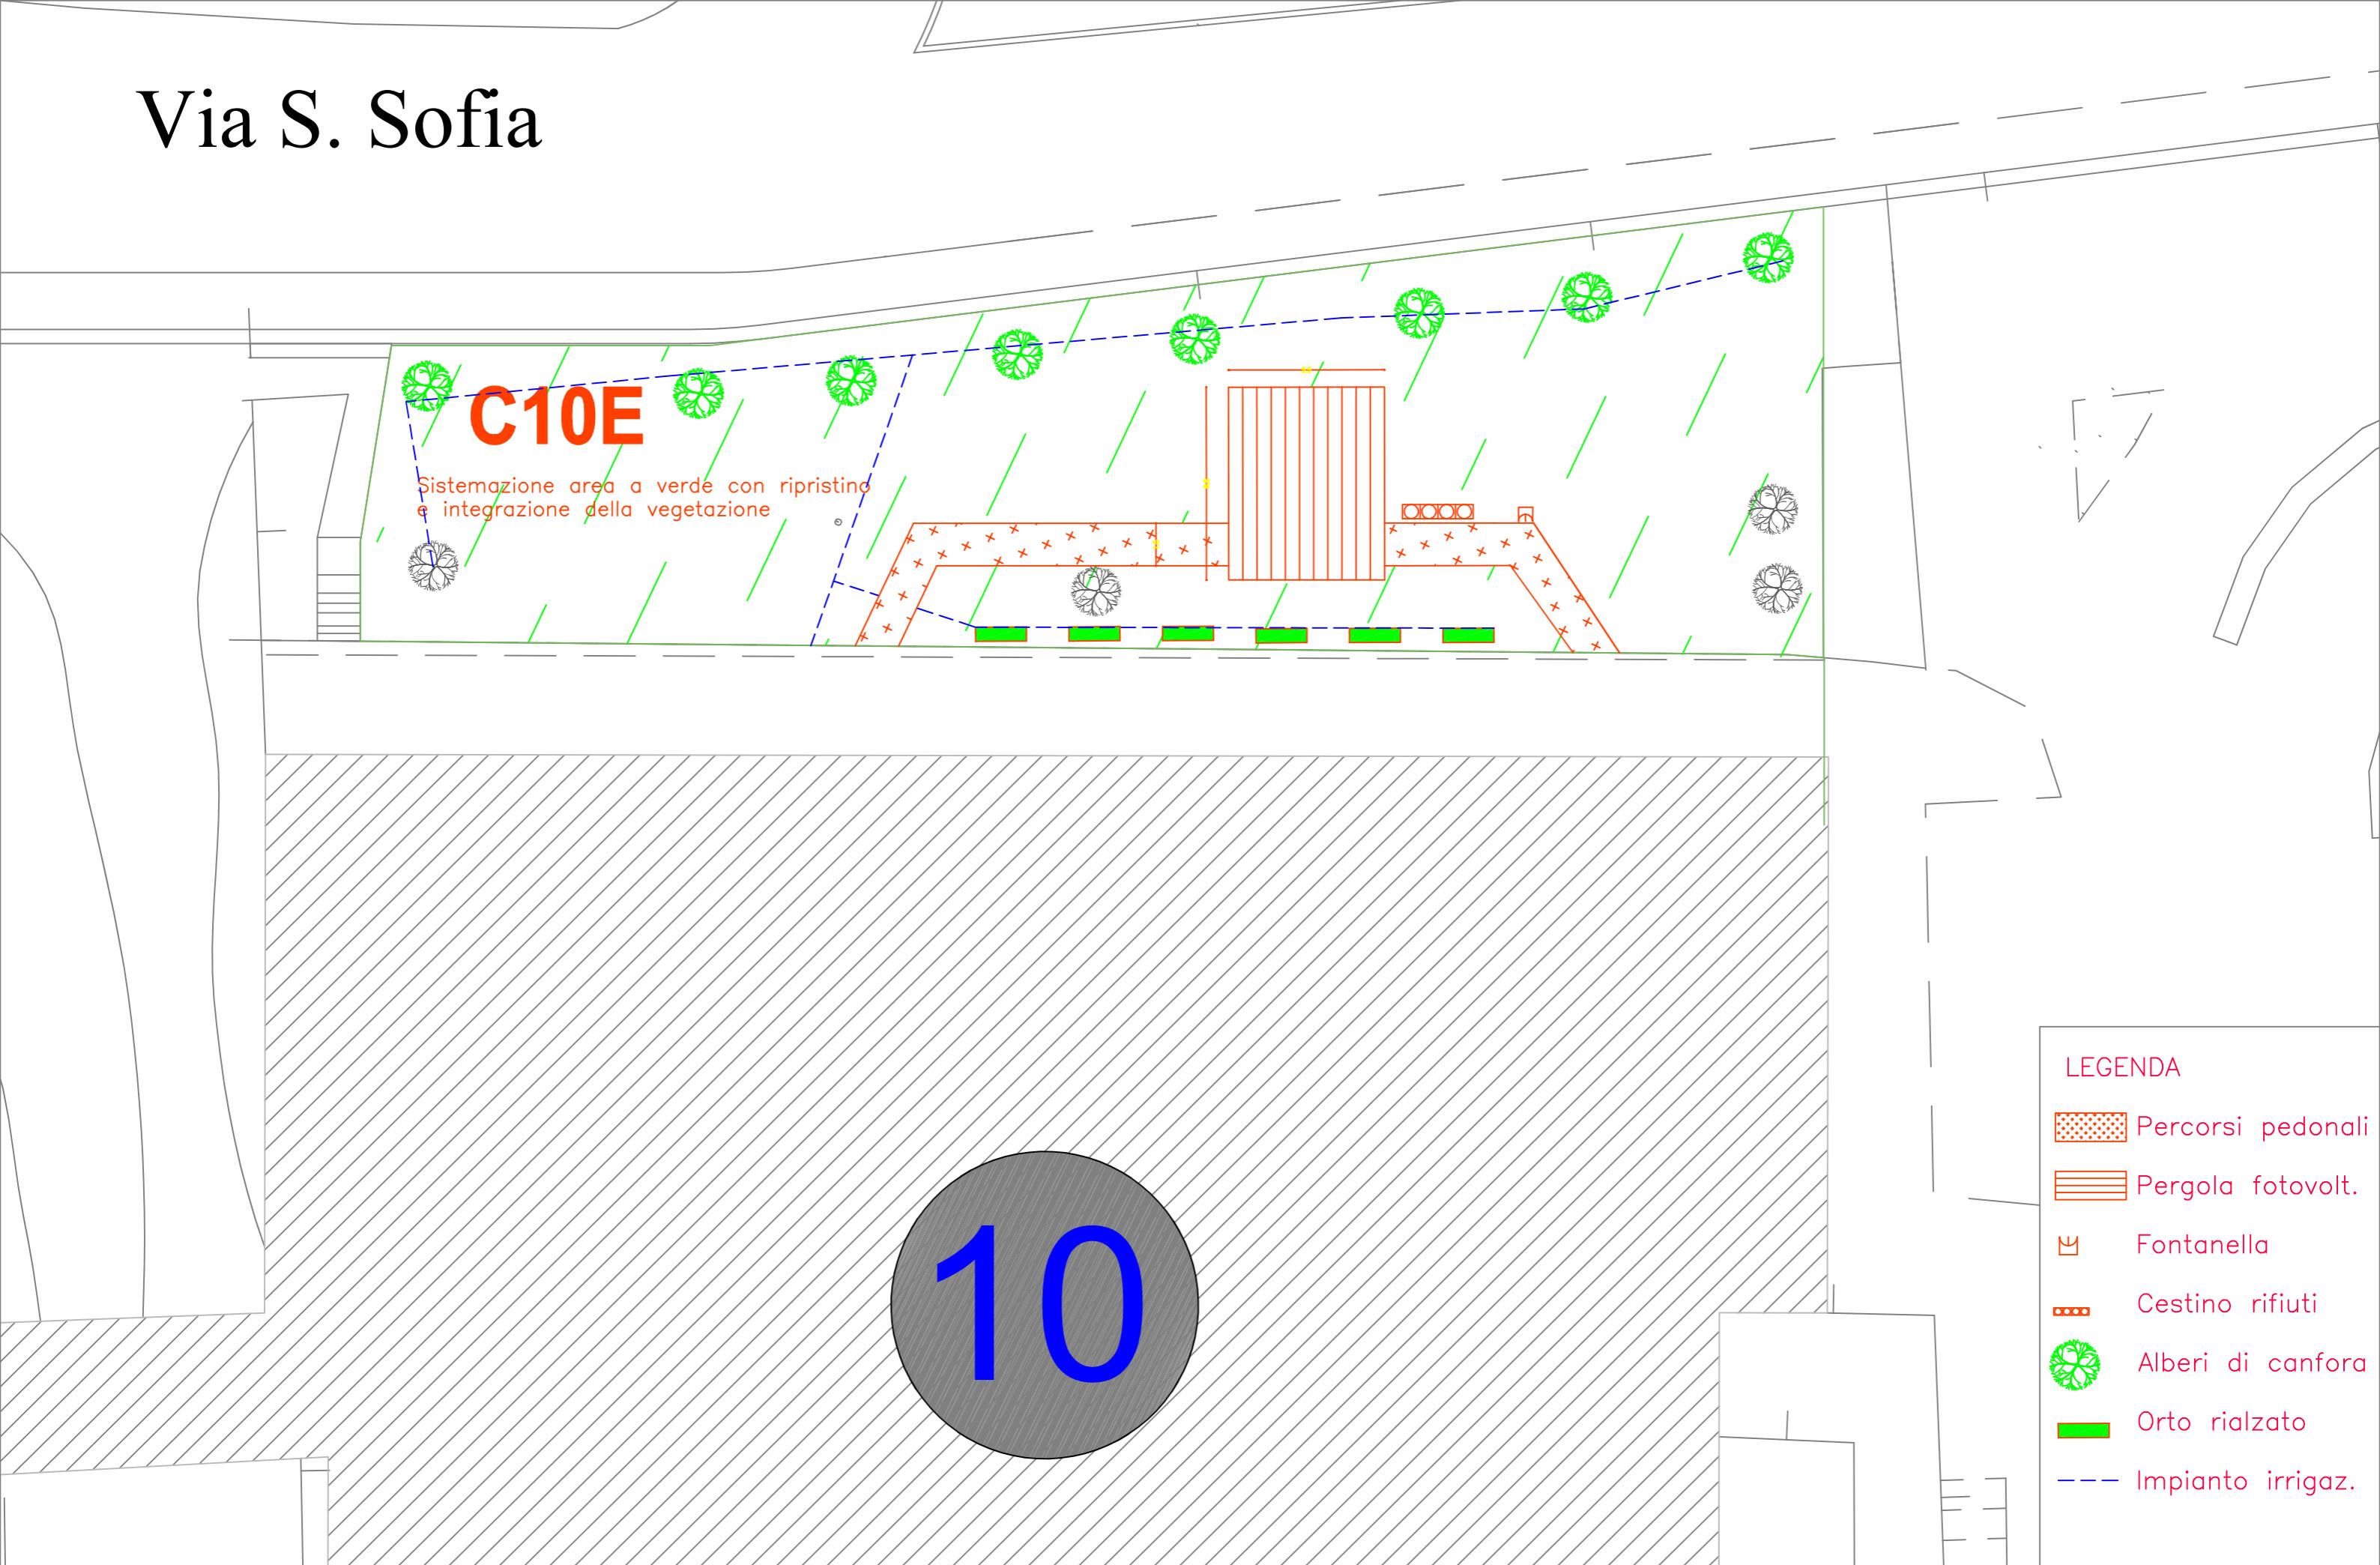


10

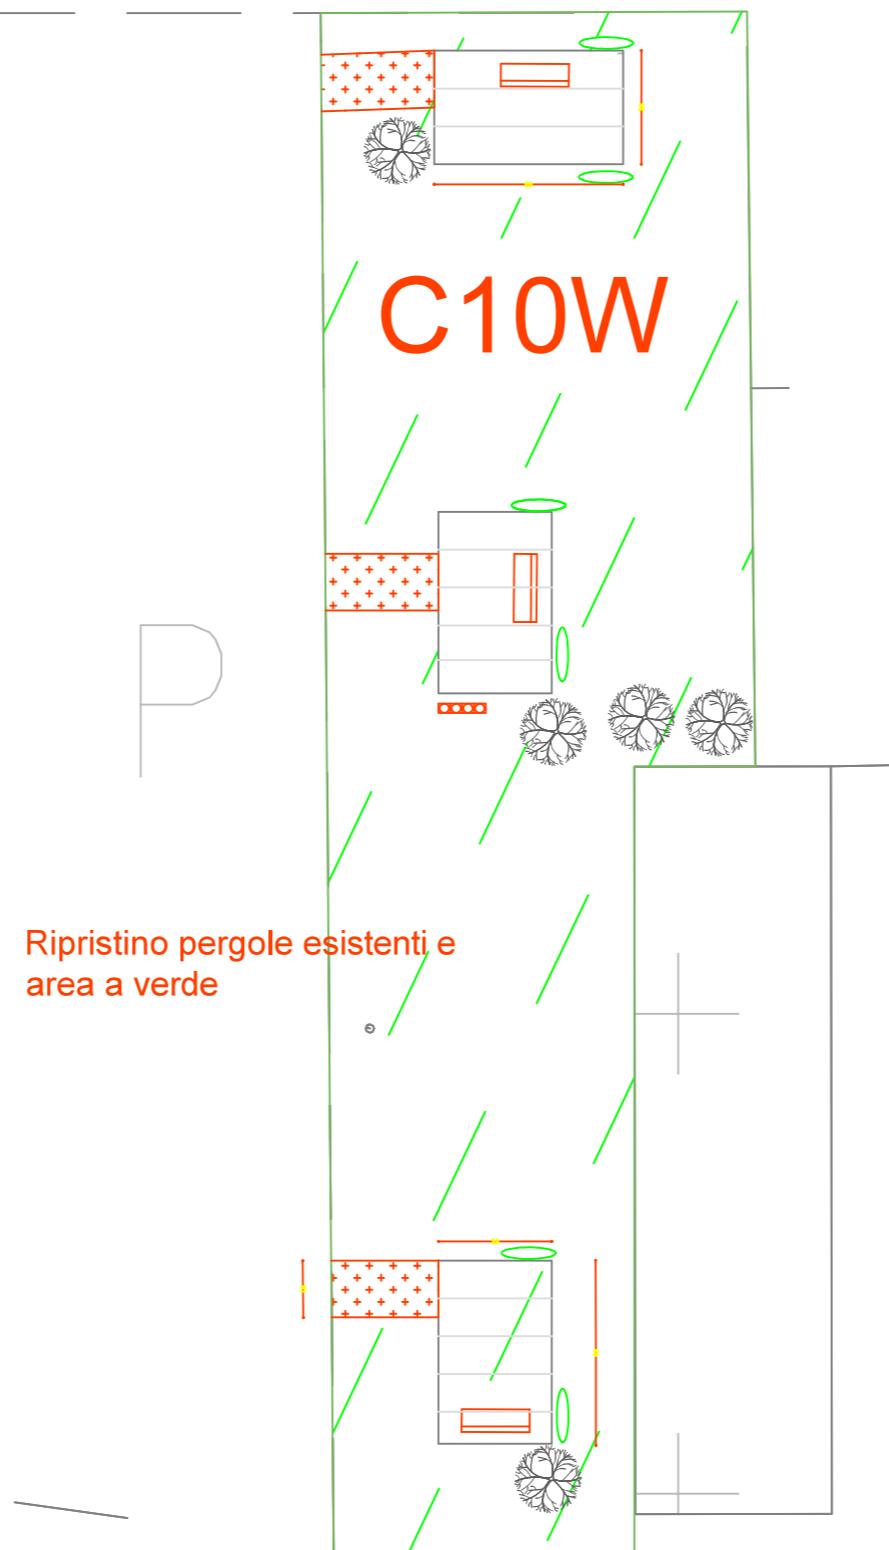


LEGENDA


- Percorsi pedonali
- Pergola esistente
- Cestino rifiuti
- Panchina
- Bignonia

Polo didattico A. Basile

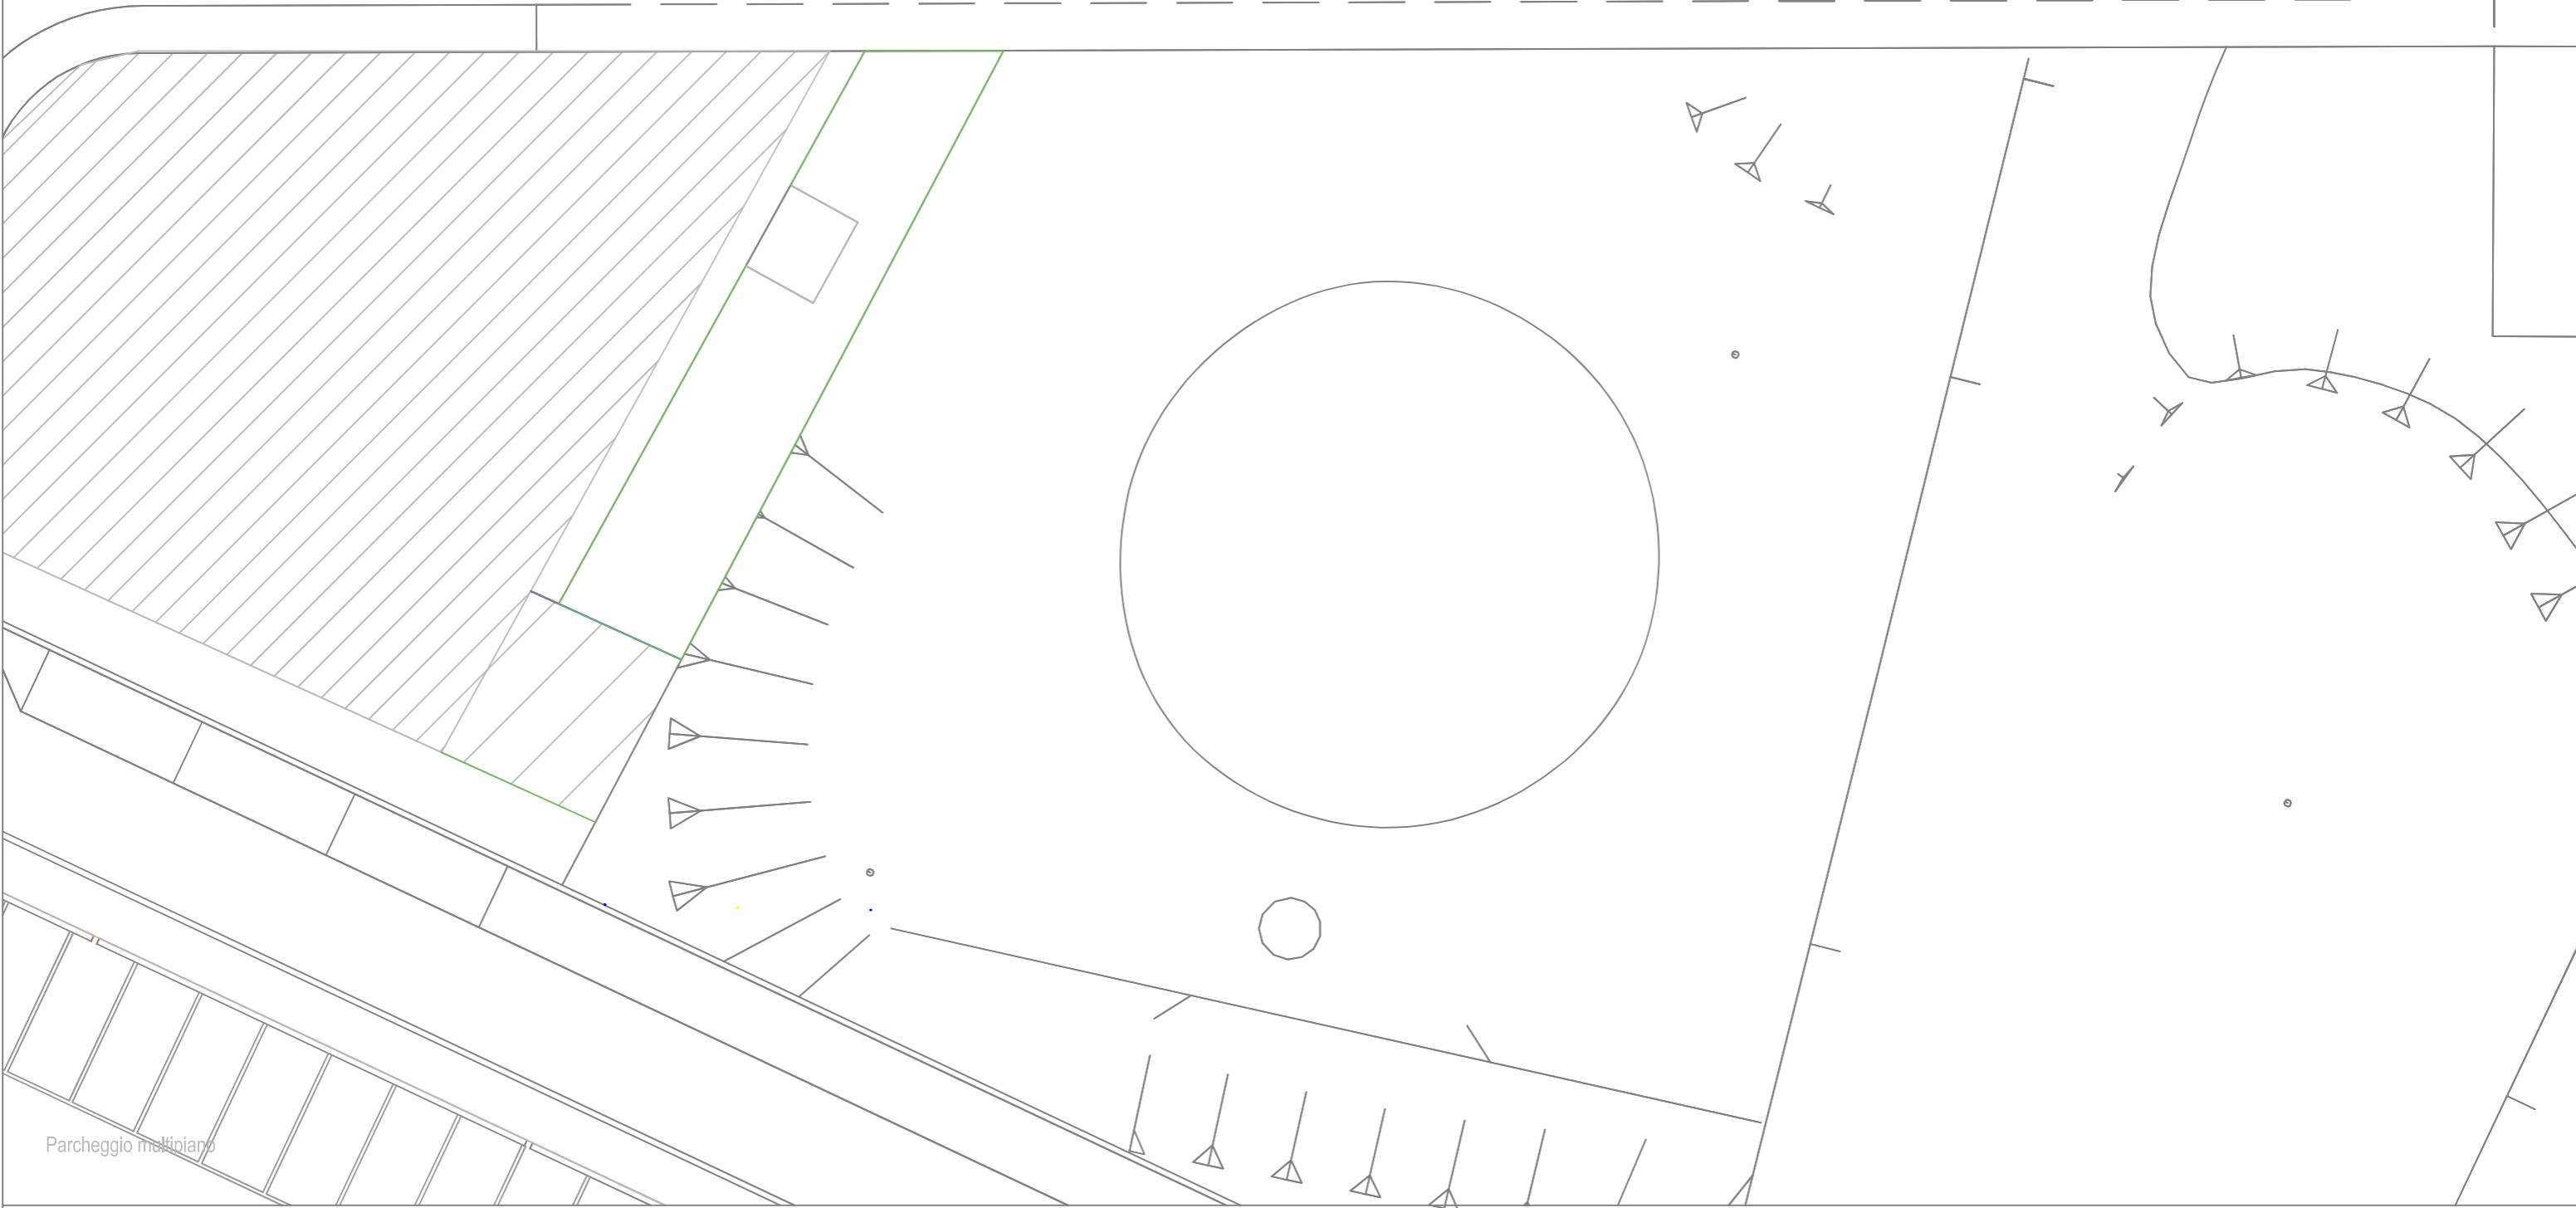

10

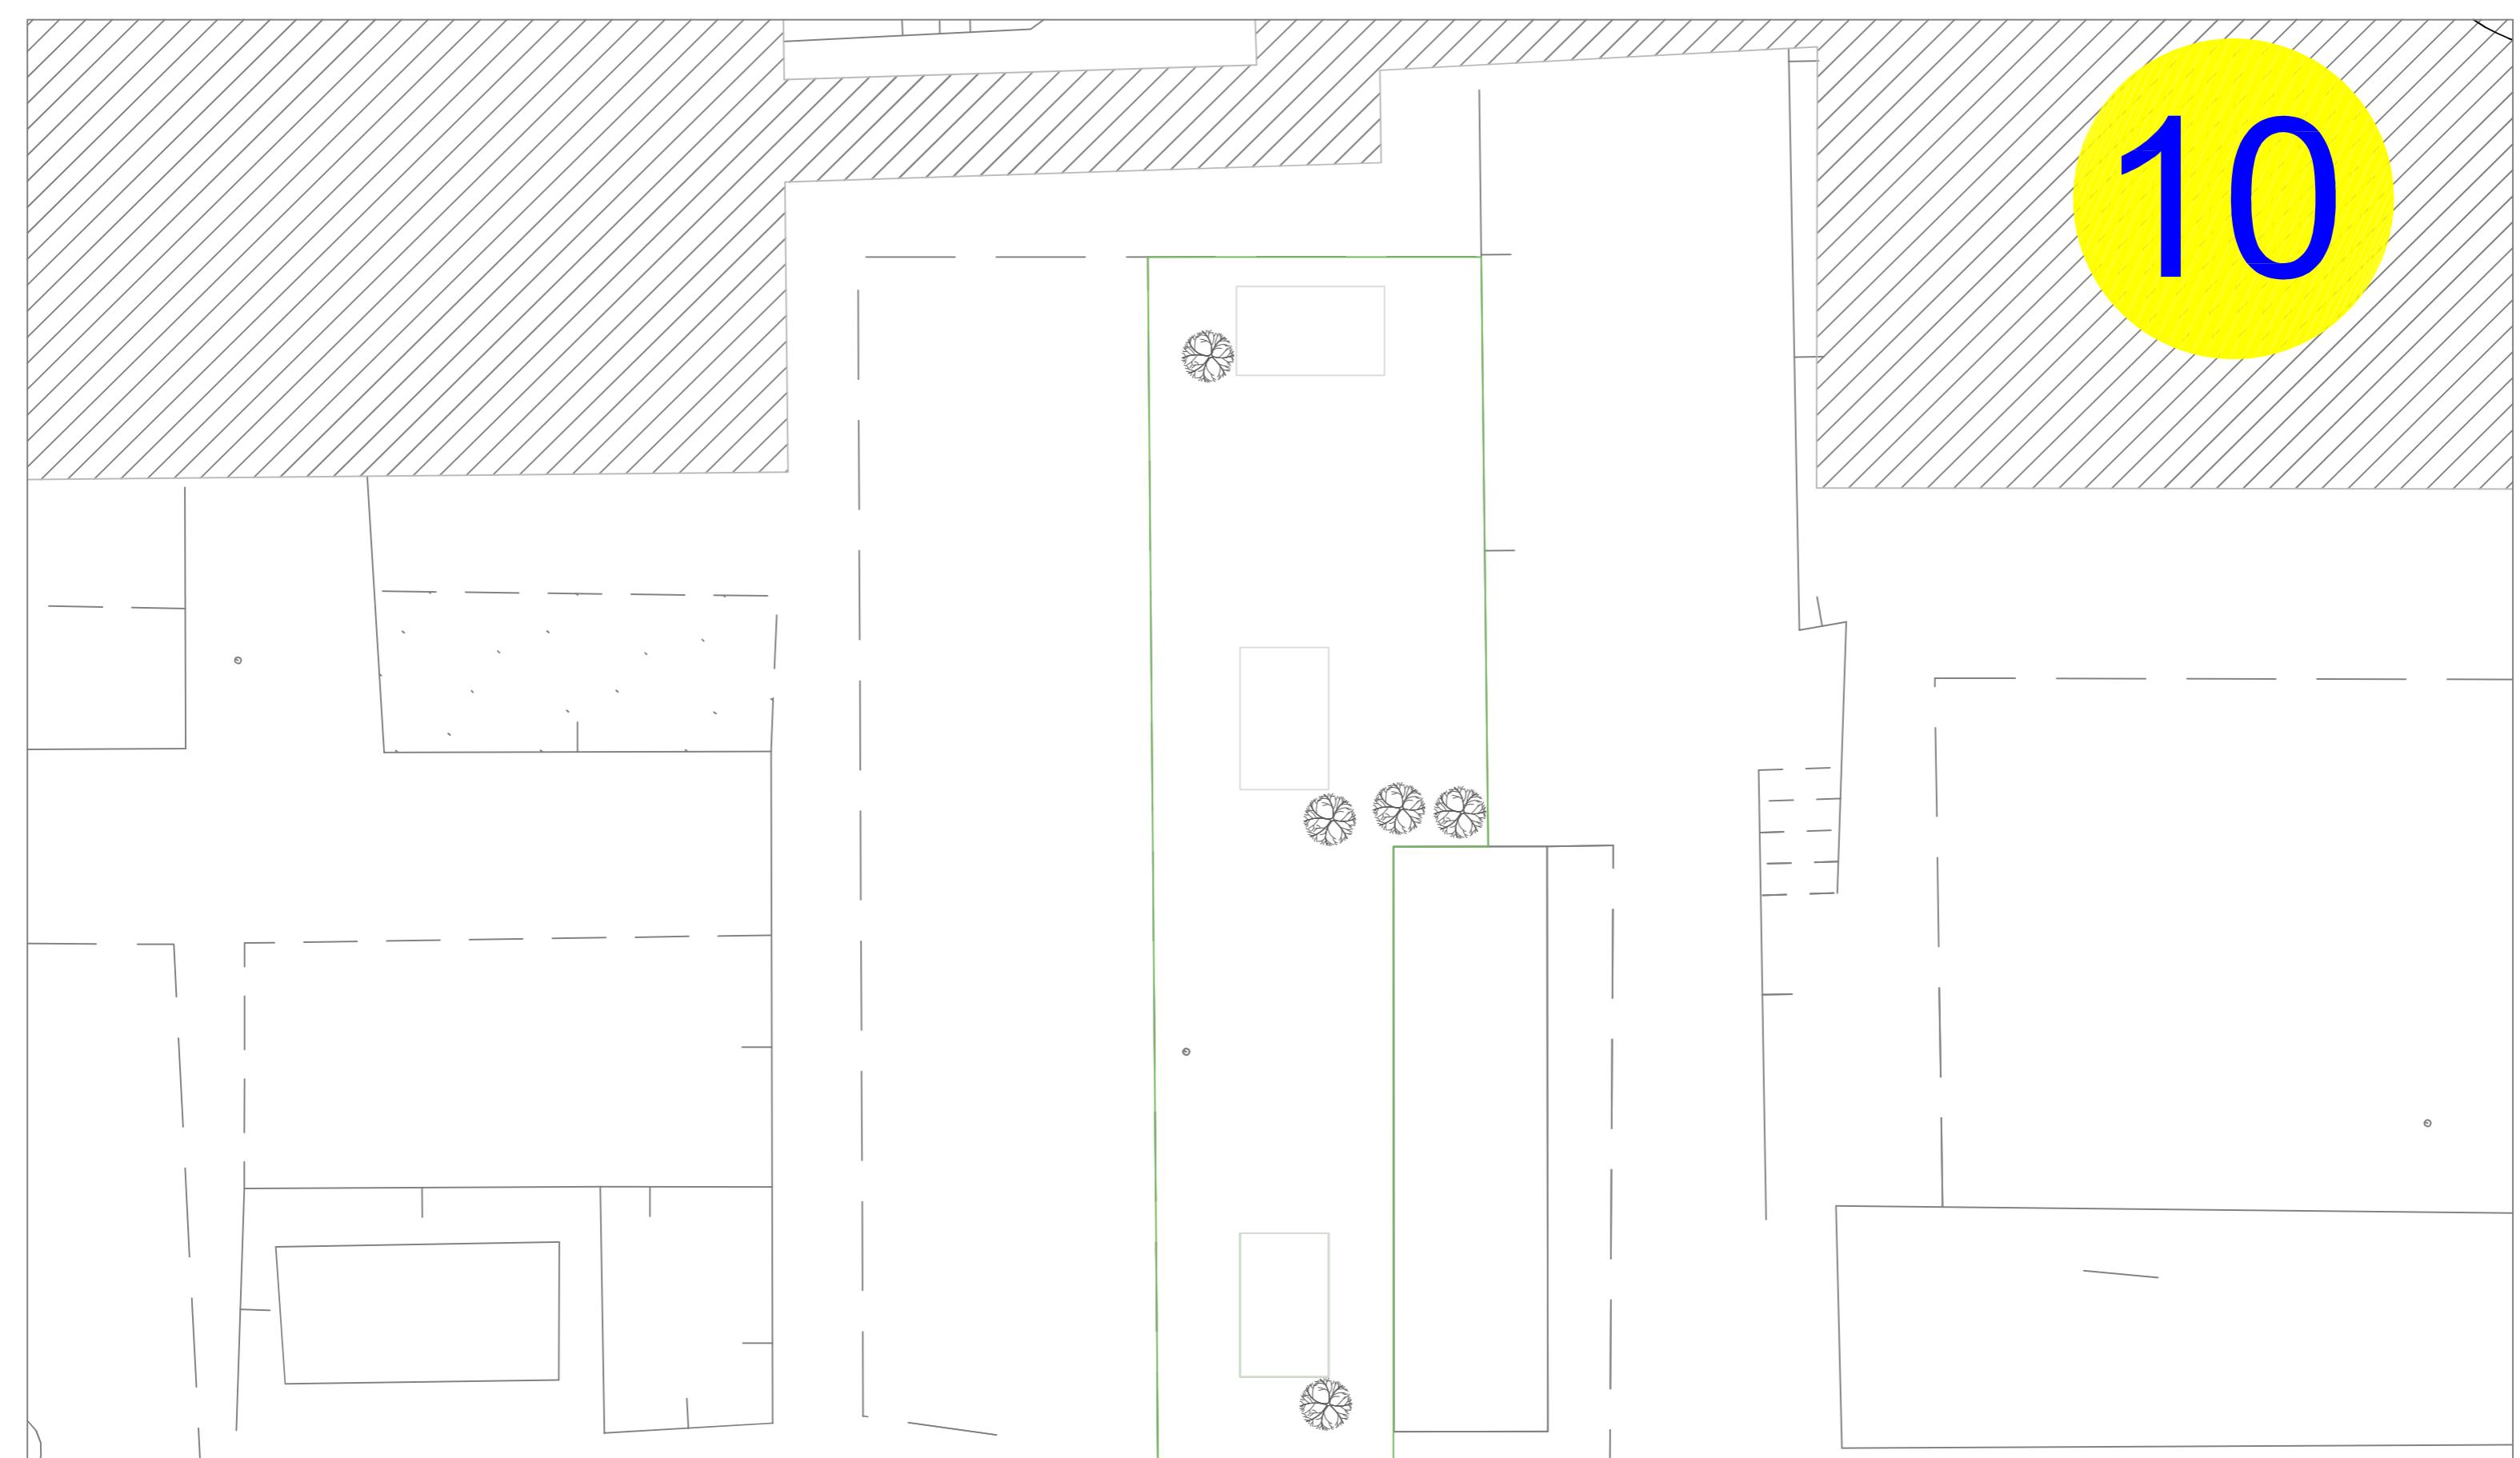

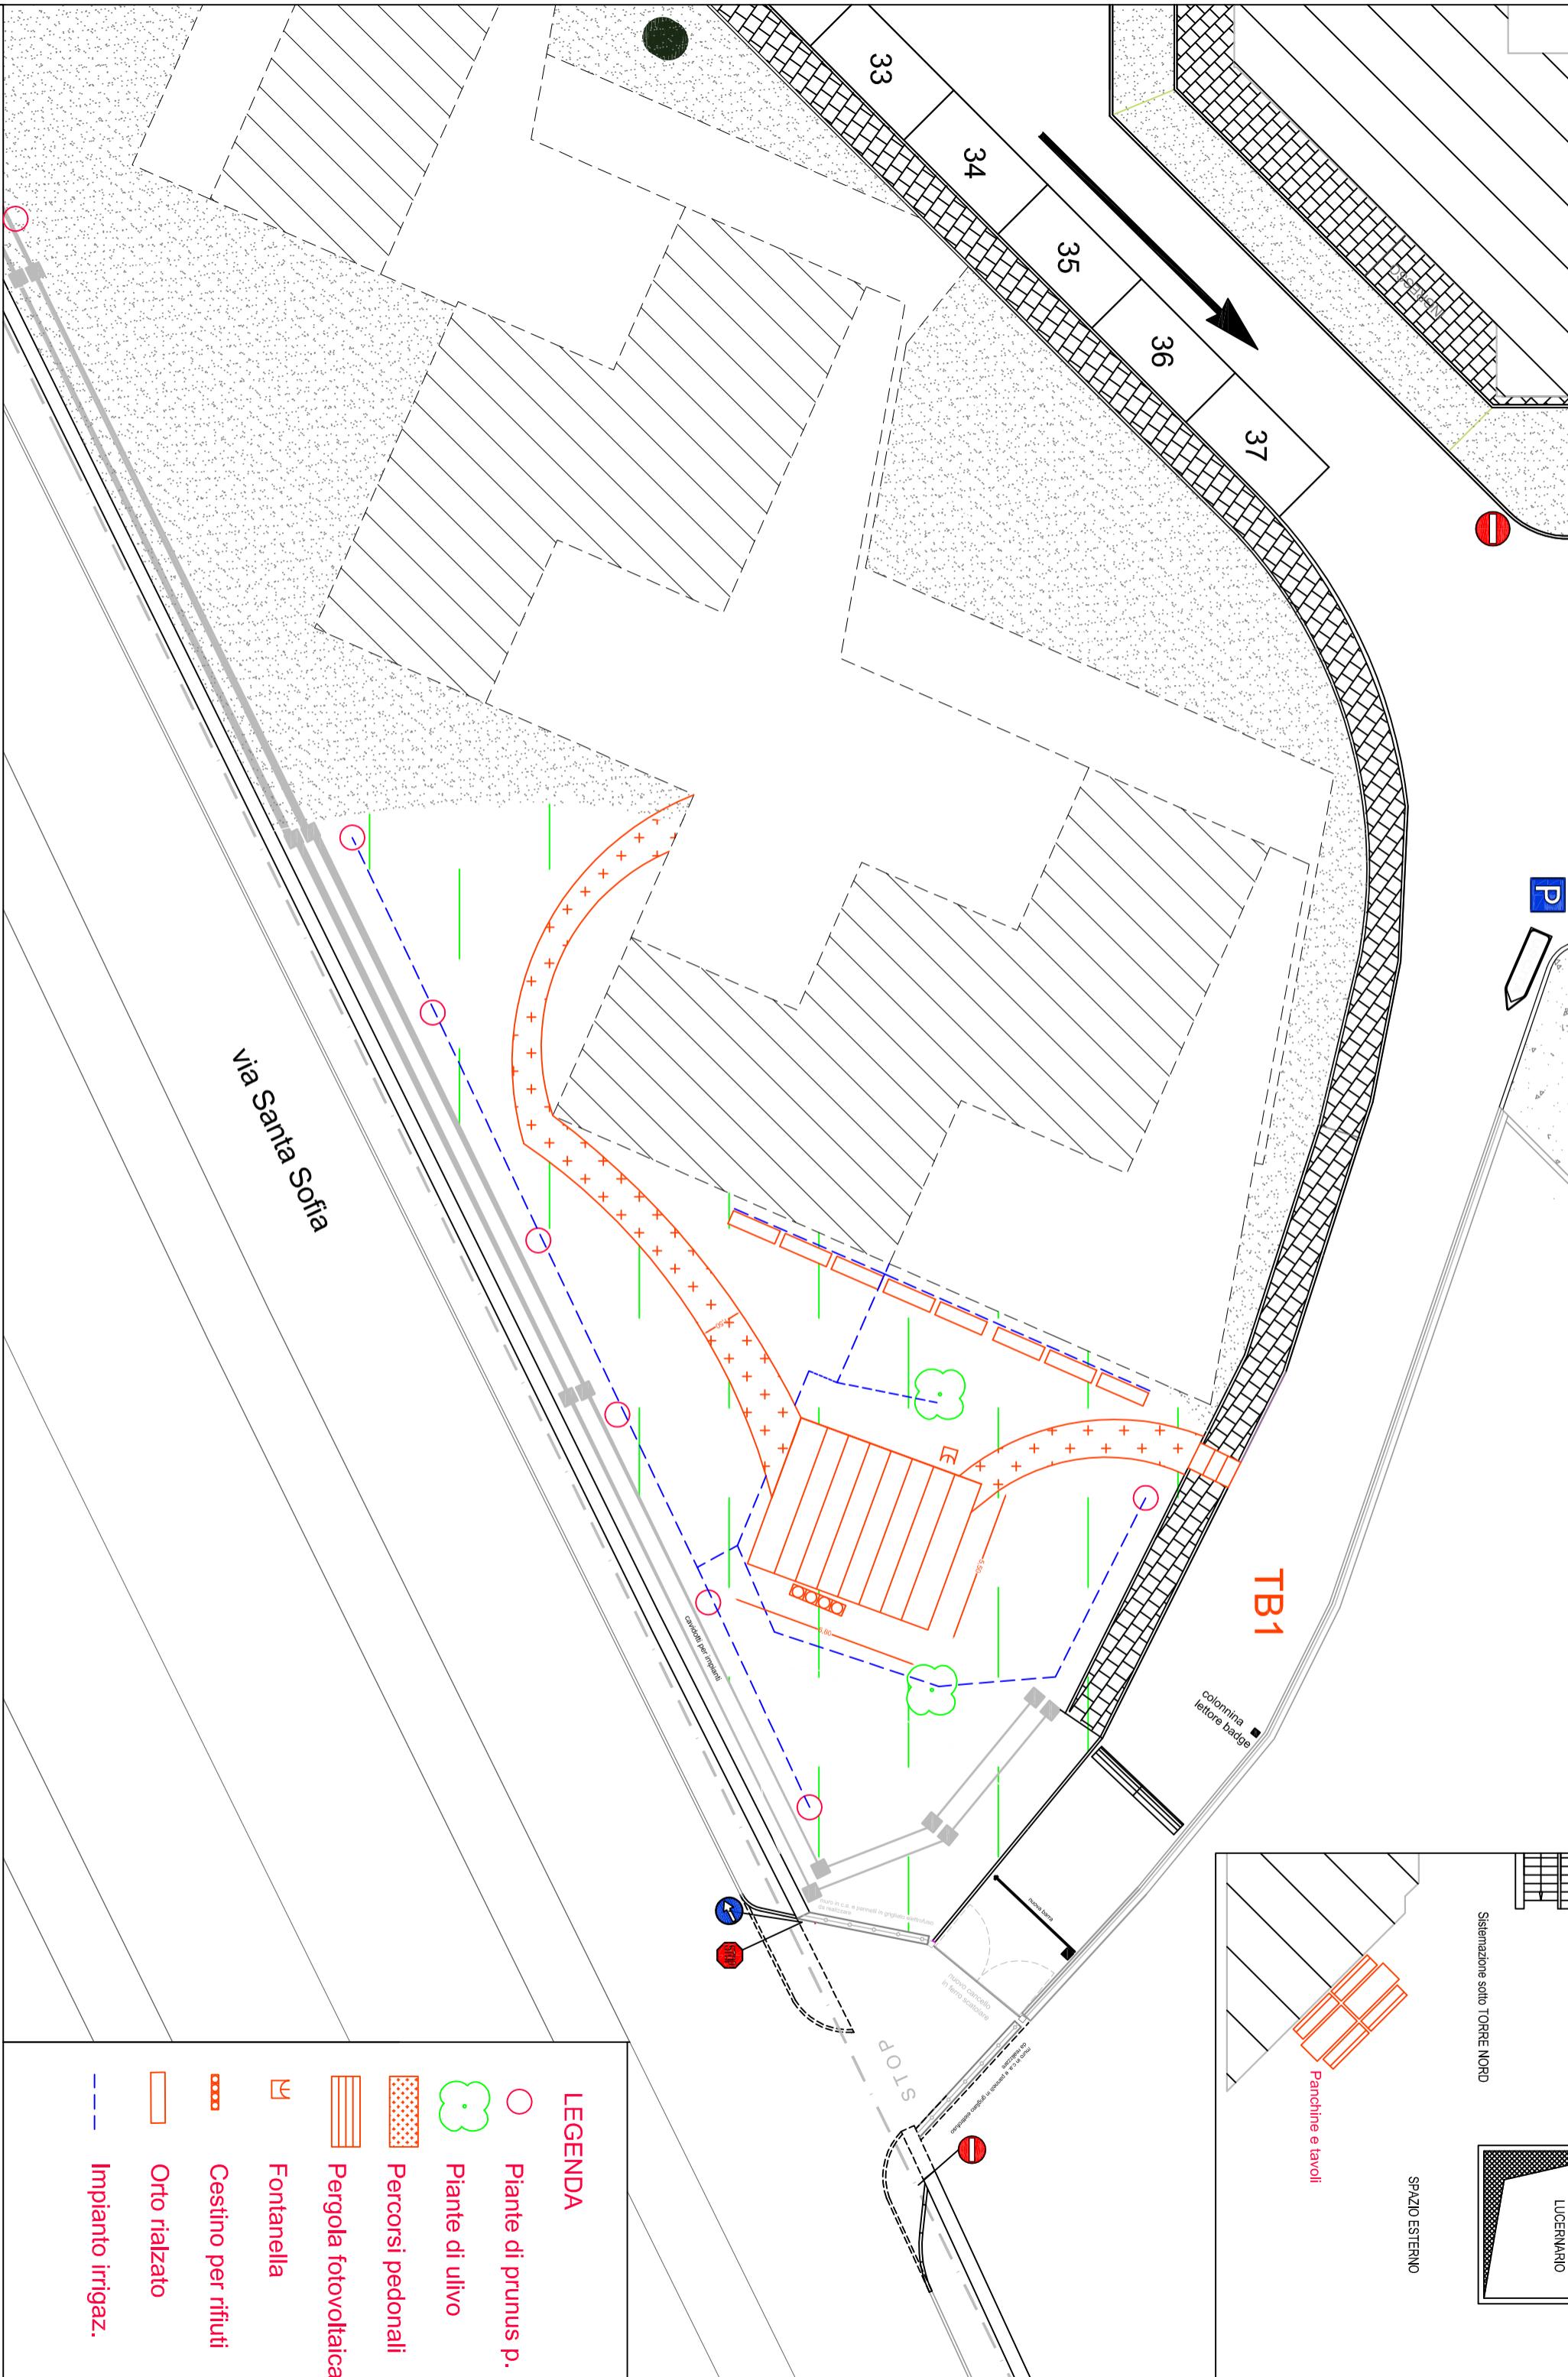

Università degli Studi di Catania
Area Terza Missione

Riqualificazione riurbinata aree esterne nell'ottica dello sviluppo sostenibile:
Lavori per la realizzazione del progetto campus Sostenibile:

110getus.
Ing. Walter Giudice
Dott. Enzo Medioli e Meli

TAV. TB1
SCALA 1:200

Maggio 2024

AGATA ANG
BASILE
13.06.2025
12:42:19

AGATA ANG
BASILE
13.06.2025
13:42:19
GMT+01:00